

Signaturforklaring

Mål eller koordinater, der er overført fra en sag, der tidligere er indsendt til Geodatastyrelsen, er mærket med Gl.

Mål eller koordinater, der kun er til brug ved indlægningen på matrikelkortet, er angivet med klamme.


Øvrige signaturer. Se DS 104 og 198

- : Nyt skel
- : Skel
- : Blindt skel
- //

: Skel, der bortfalder

Noter

Ifølge lovebekendtgørelse nr. 1213 af 7. oktober 2013 er den, som flytter, borttager eller ødelægger et kendeligt skelmærke eller et varigt mærke for opmåling, pligtig at betale udgifterne ved dets genanbringelse.

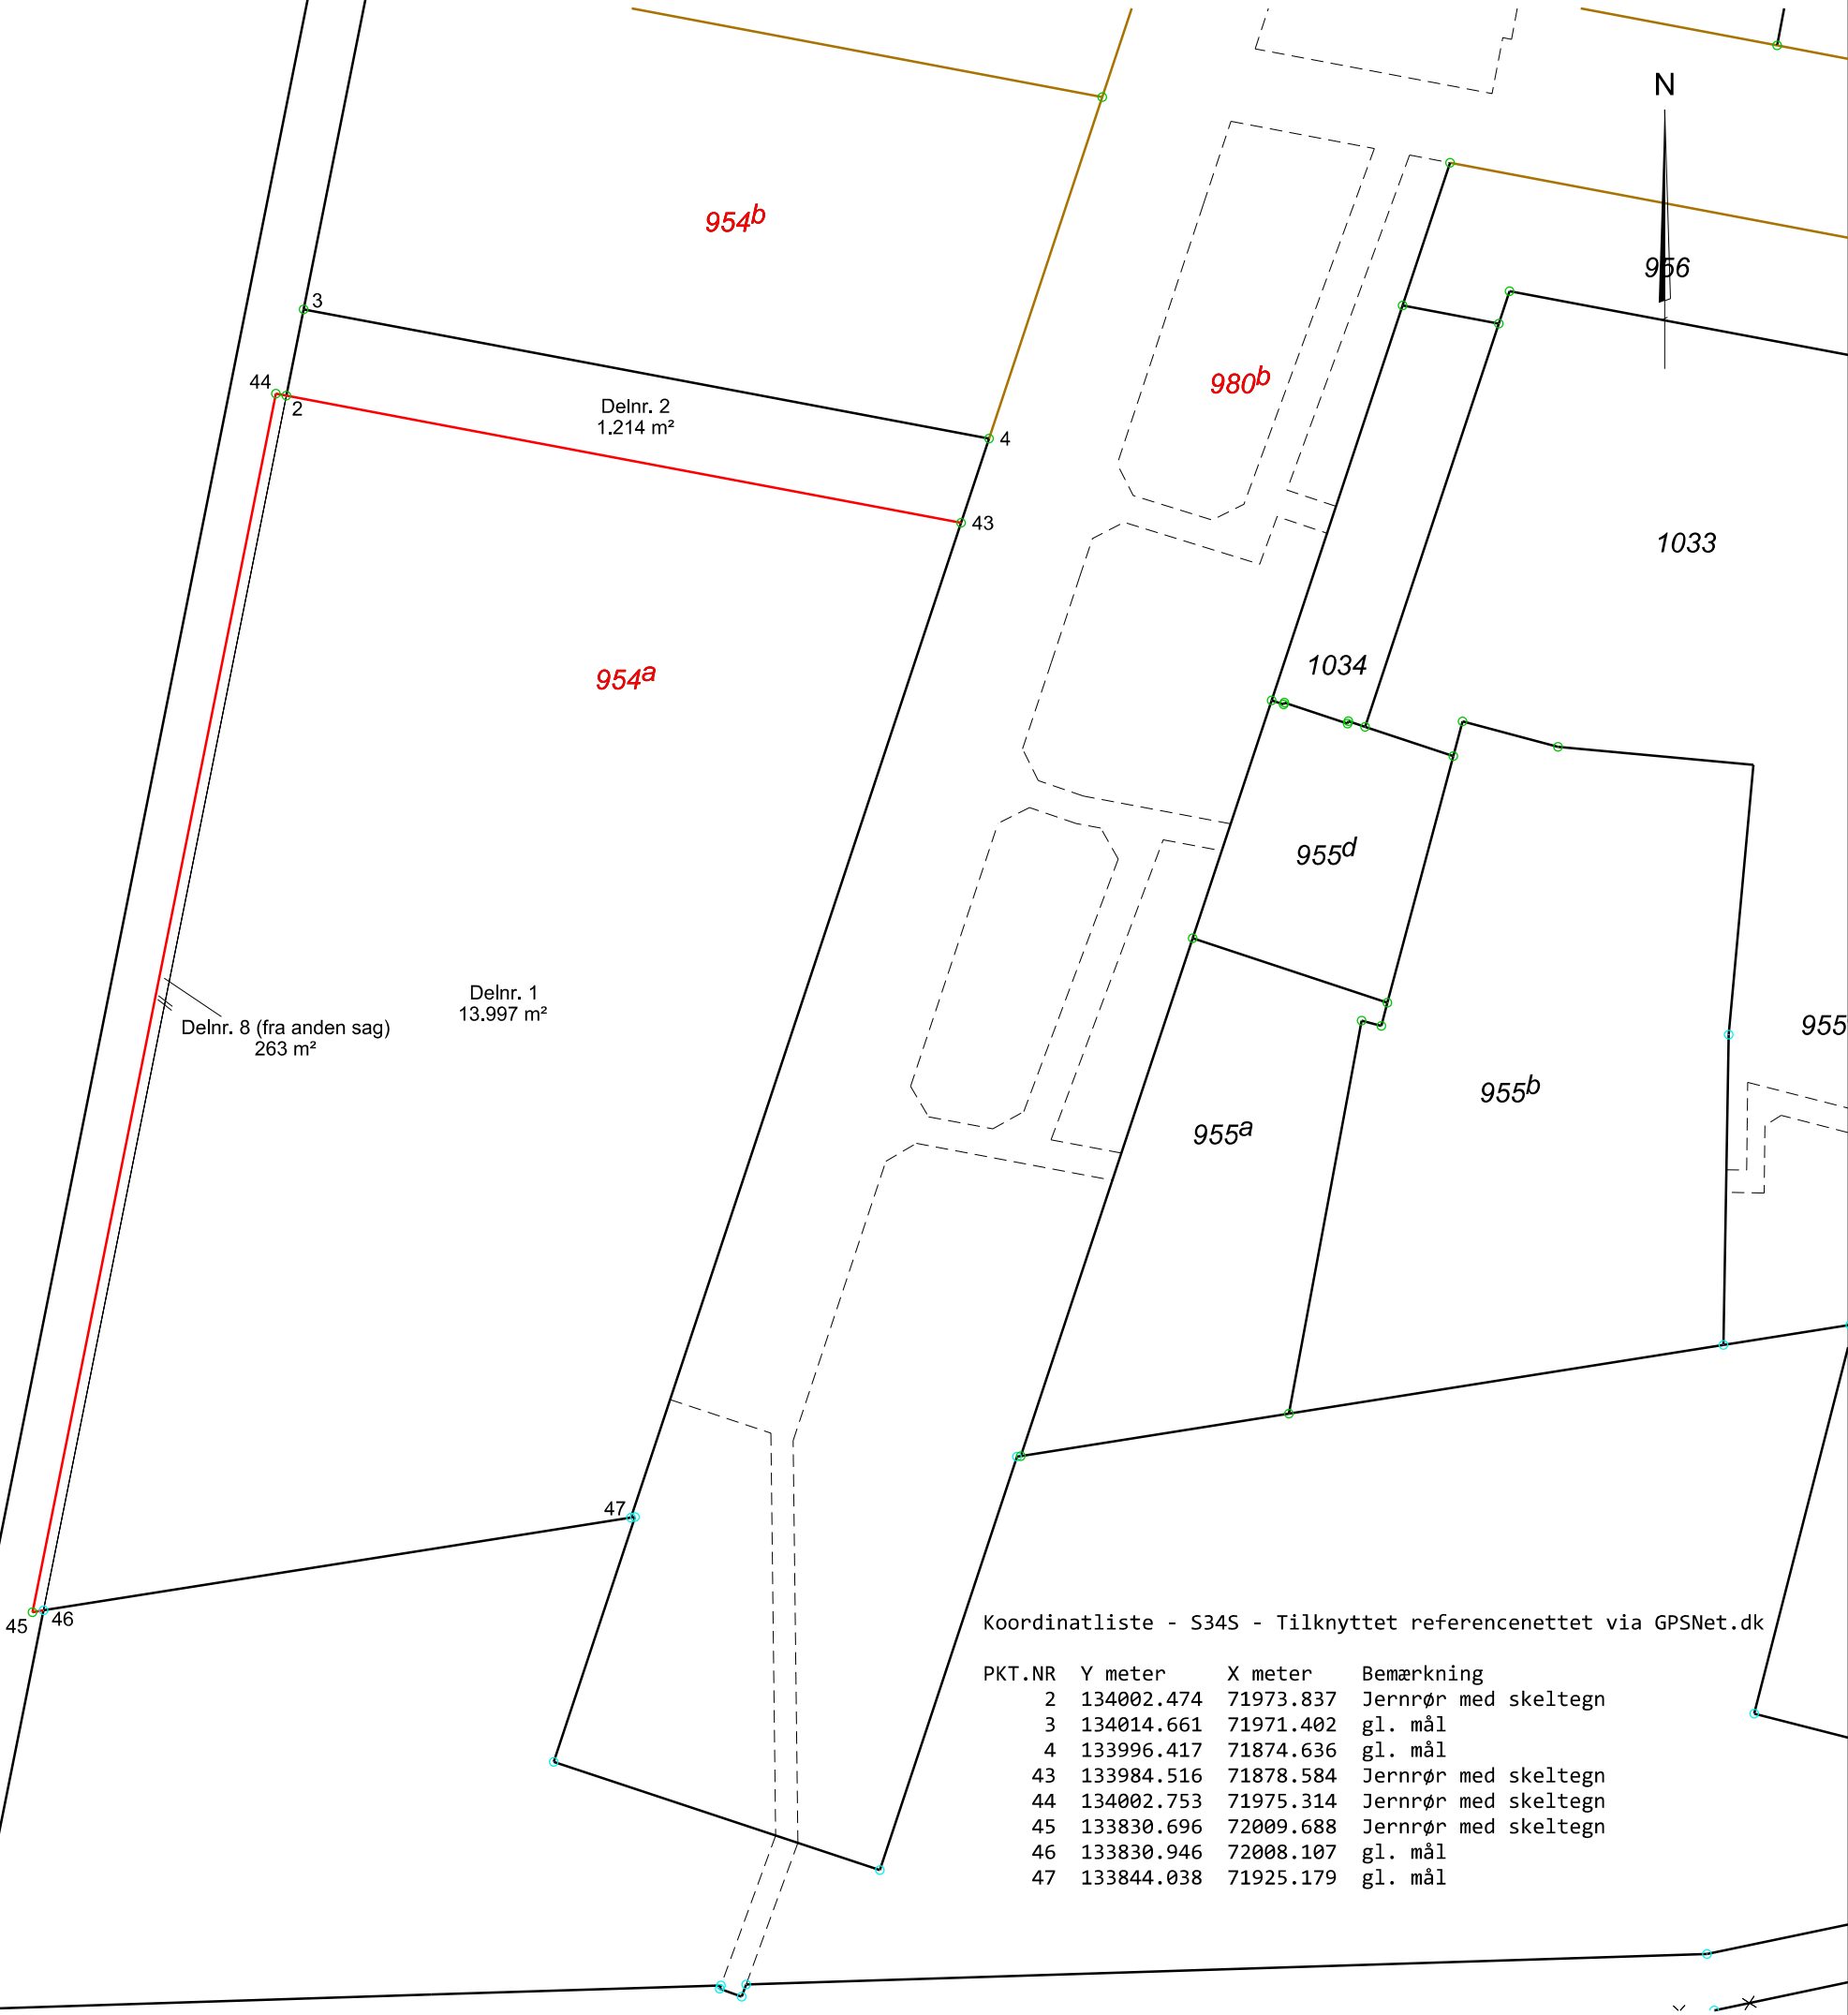

Koordinatliste - S34S - Tilknyttet referencenettet via GPSNet.dk

PKT.NR	Y meter	X meter	Bemærkning
2	134002.474	71973.837	Jernrør med skeltegn
3	134014.661	71971.402	gl. mål
4	133996.417	71874.636	gl. mål
43	133984.516	71878.584	Jernrør med skeltegn
44	134002.753	71975.314	Jernrør med skeltegn
45	133830.696	72009.688	Jernrør med skeltegn
46	133830.946	72008.107	gl. mål
47	133844.038	71925.179	gl. mål

MÅLEBLAD

Matr.nr. : 954a
Ejerlav : Sundby Overdrev, København
Ejerlavskode : 2000170
Kommune : København
Opmålingsdistrikt : K-01
Arealoverførsel af delnr 2 til matr.nr 919a smst

Lars Vognsen Christensen
Landinspektør

Landinspektørfirmaet **LE34** København

Energivej 34
2750 Ballerup
+45 7733 2222
le34@le34.dk
www.le34.dk

Maj 2018	28.05.2018	420 x 297	1:1000
OPMÅLT	UDARBEJDET	FORMAT	MÅLFORHOLD

1803891	1803891-001-001	1
PROJEKTNR.	TEGNINGSNUMMER	UDG.