



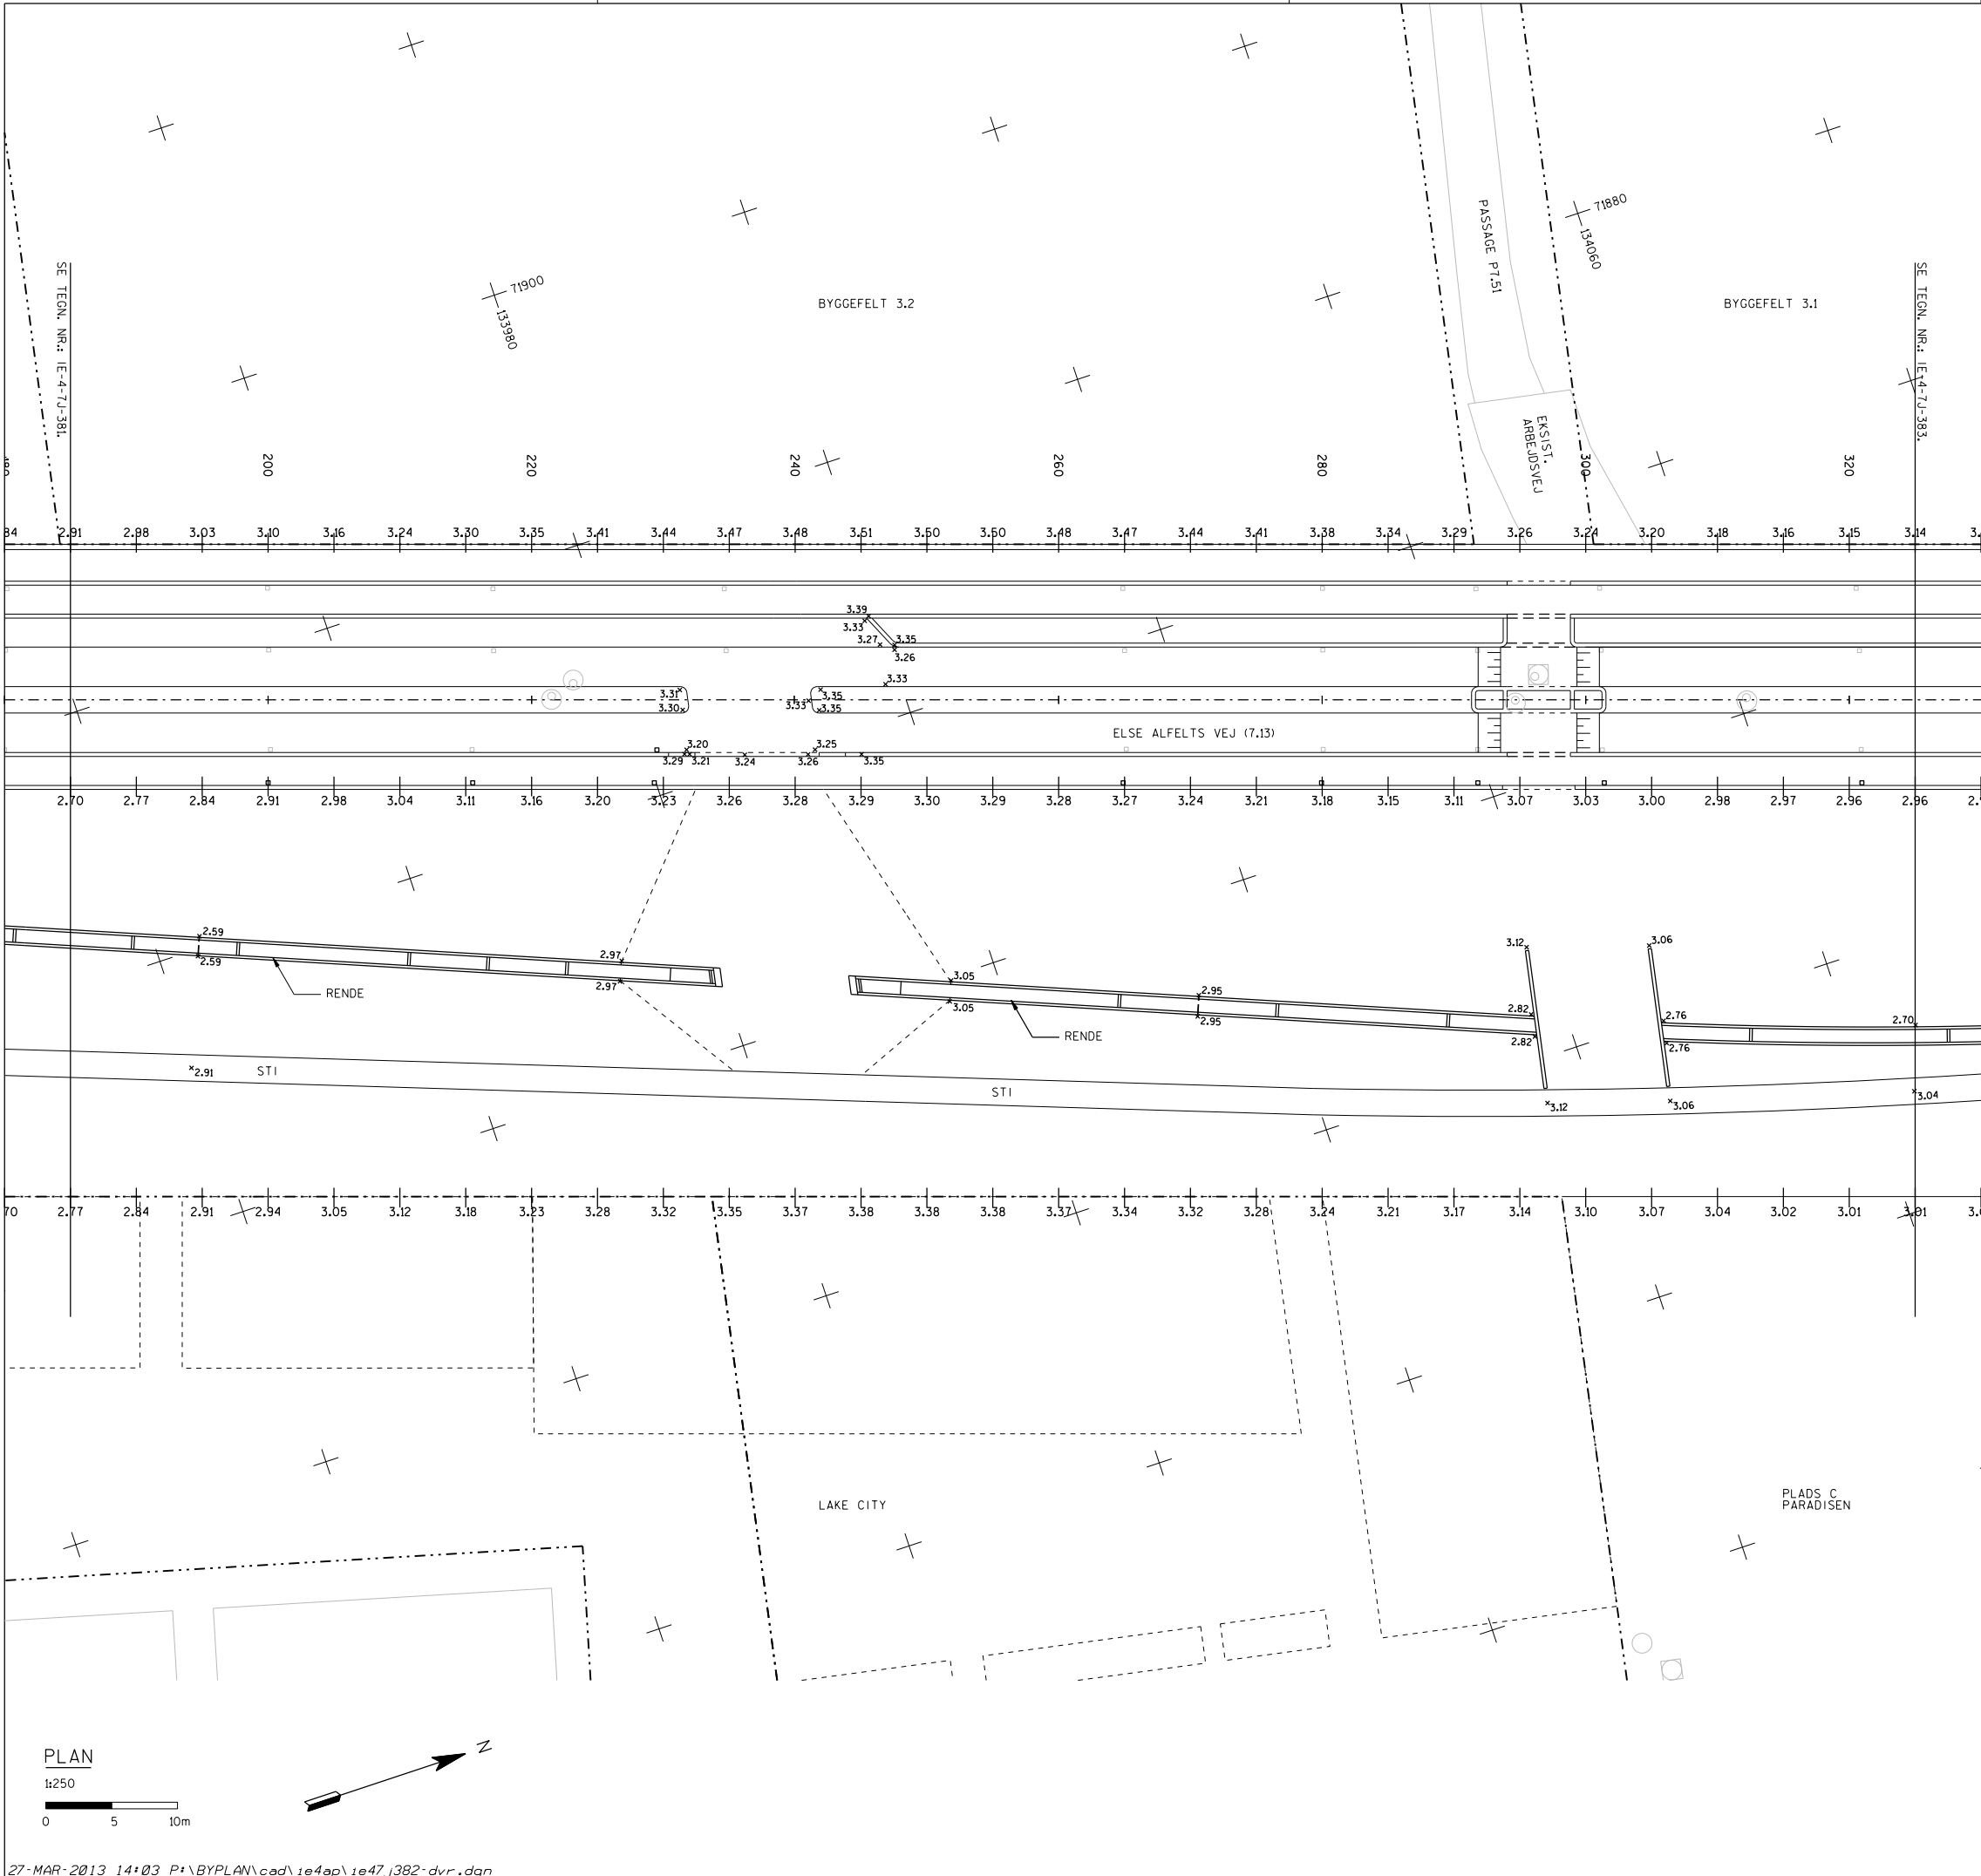

NOTE:
ALLE UBENÆVNTE MÅL OG STATIONERINGER ER I M.
KOORDINATER ER ANGIVET I GI S 34 OG KOTER I DVR 90

- SIGNATURER:
- PLAN:
- KANTSTEN
 - DYKKET KANTSTEN
 - BORDUR KANTSTEN
 - OVERKØRSELS KANTSTEN
 - BYGGEFELT
 - CENTERLINIE
 - FALDLINIE
 - NEDLØBSBRØND
 - PROJEKTKOTE
 - EKSISTERENDE KOTE
 - SKELKOTE

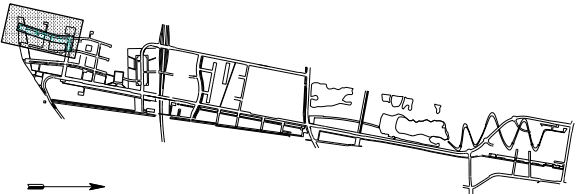

SALEDES UDFØRT

Plottet i halv størrelse uden ændring af målforhold.

Rev.	Rettelsens indhold	Tegn./Projekt.	Kontrol	Godkendt	Dato

By & Havn

Infrastruktur Ørestad
Skive 4 Således udført

ØRESTAD SYD
VEJE, STIER OG TERRÆN
SKOVNUM SYD
ELSE ALFELTS VEJ (7.13) ST. 185-325
KOTEPLAN

Sagsnummer
101837
Målforhold
1:250
Entreprisenr.

Tegn.	Projekt.	Kontrol	Godkendt
CBWJ	ERK	MJL	FRH
Dato	Tegn. Nr.	Rev.	
2013.03.15	IE-4-7J-382.0		

RAMBOLL