



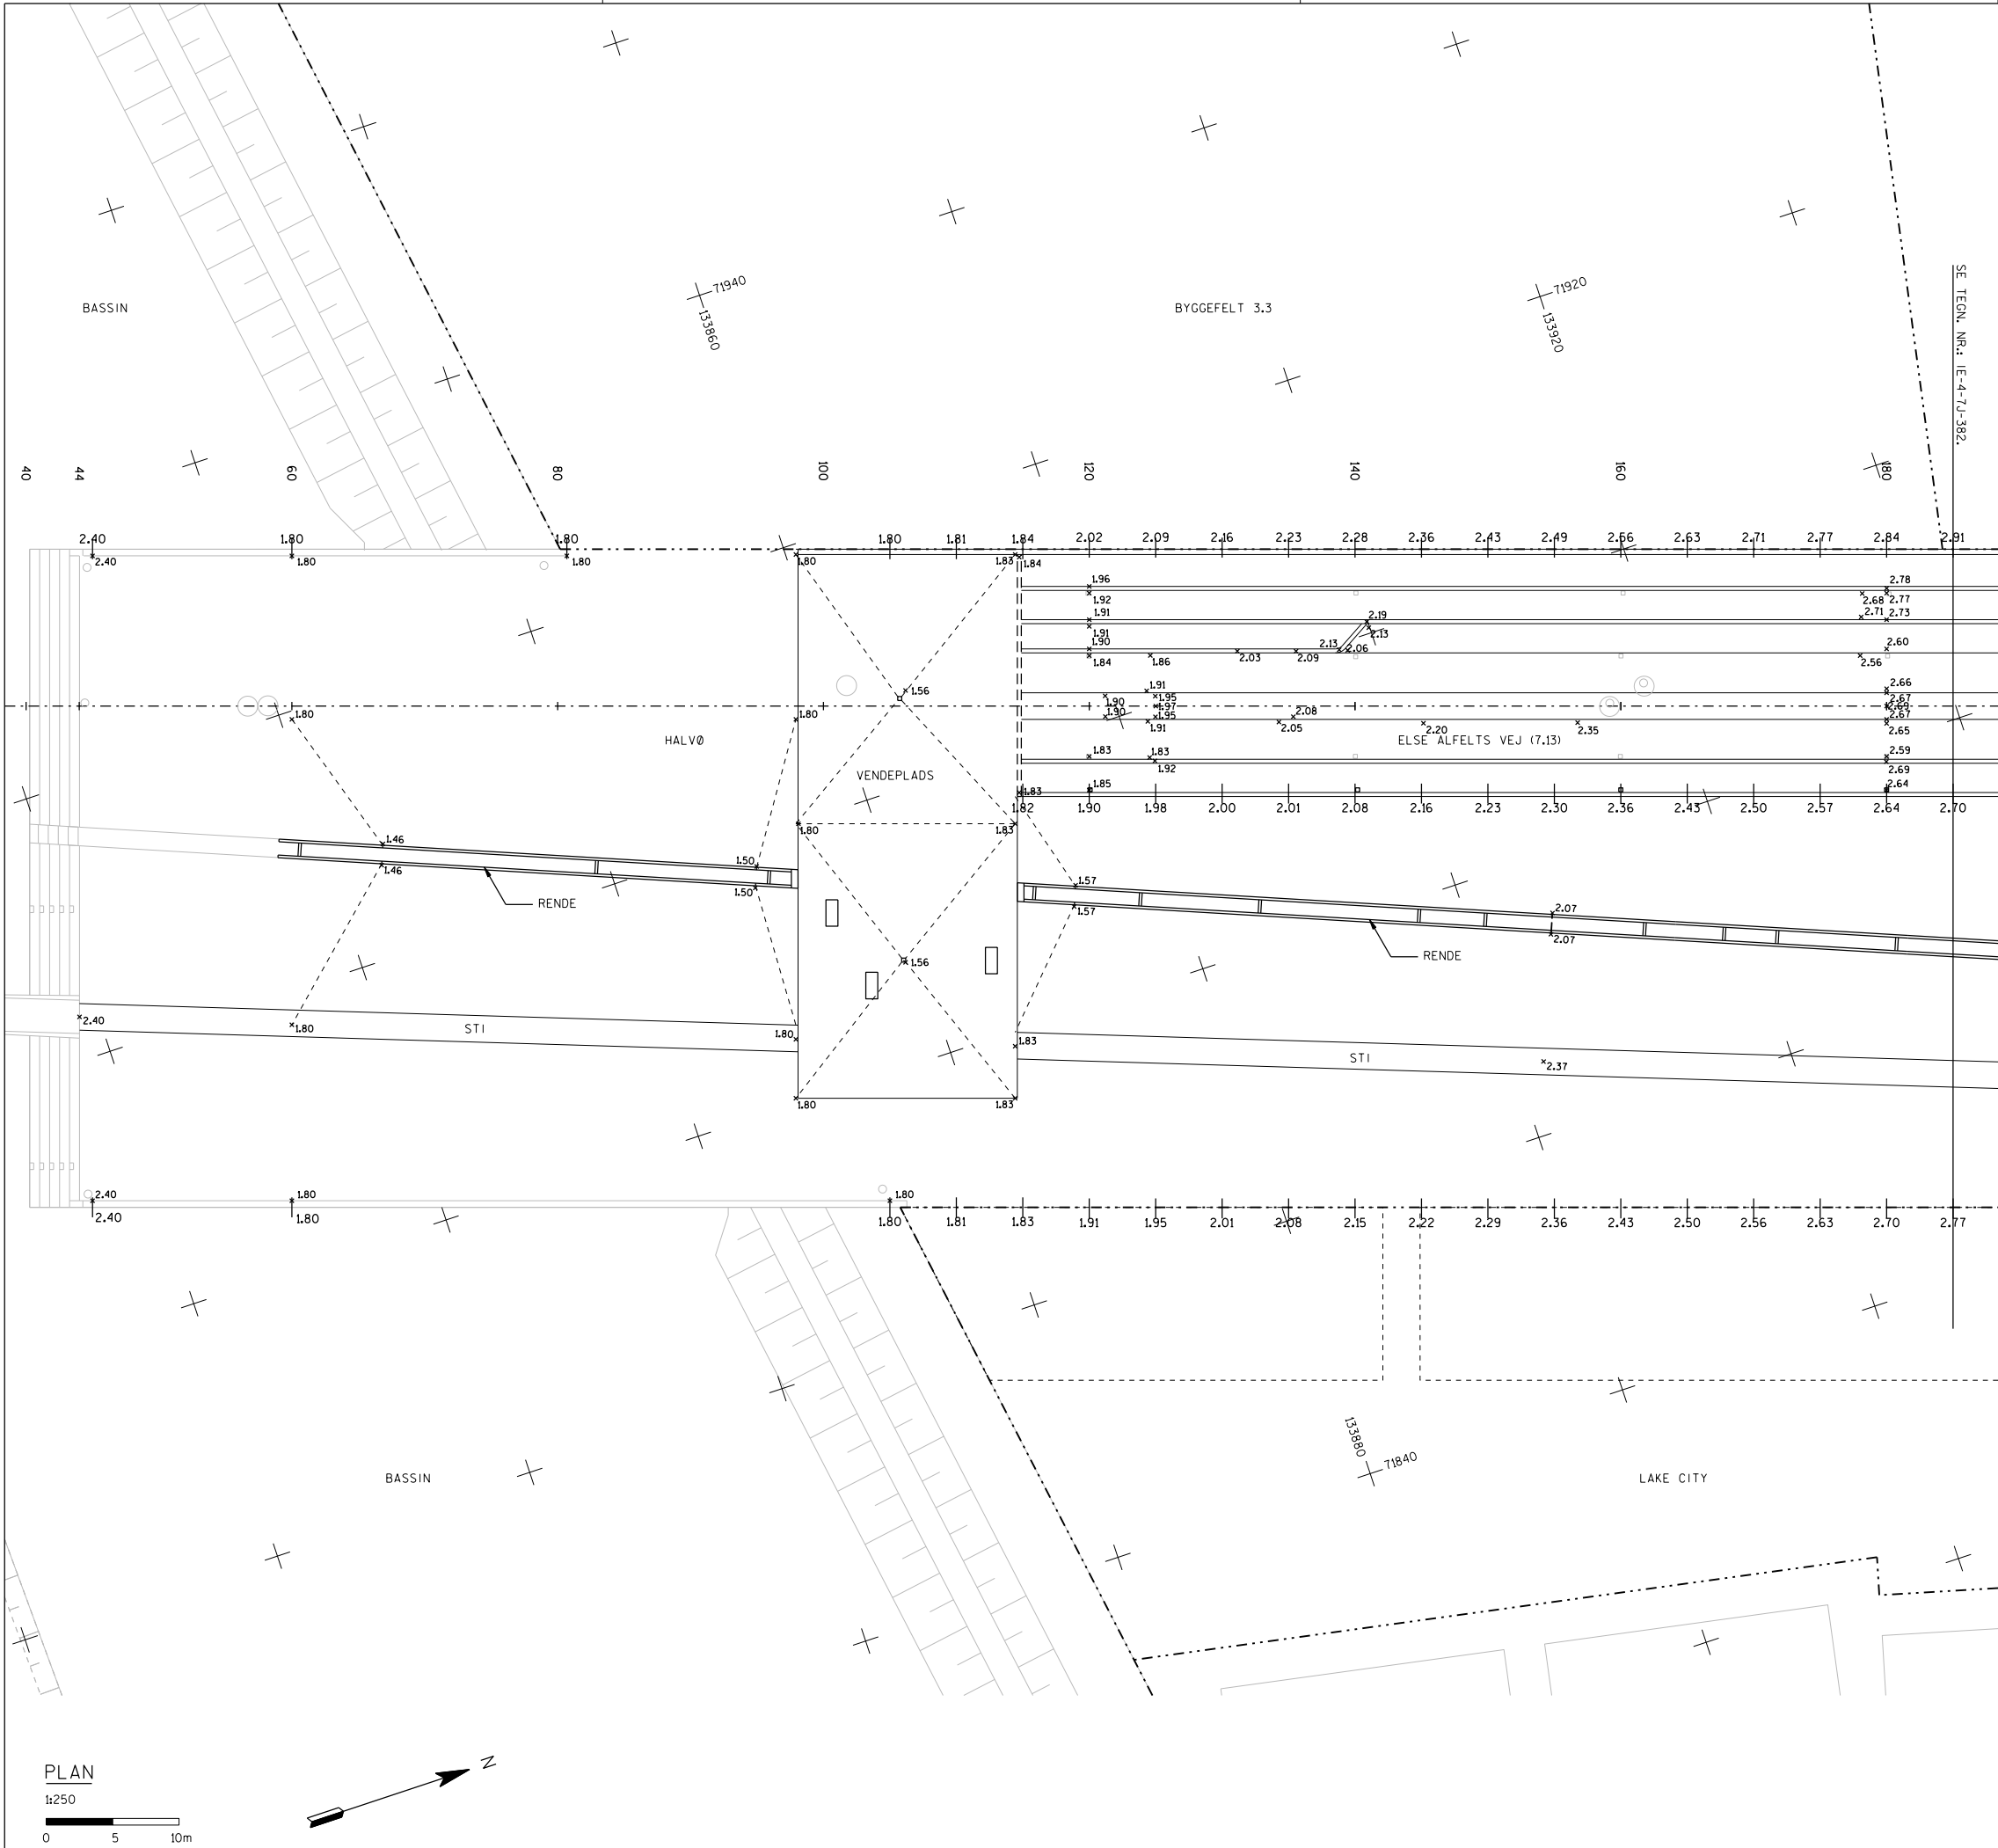

NOTE:
ALLE UBENÆVNTE MÅL OG STATIONERINGER ER I M.
KOORDINATER ER ANGIVET I GI S 34 OG KOTER I DVR 90

- SIGNATURER:
PLAN:
- FORKANT
 - - - FORKANT
 - == BORDUR KANTSTEN
 - - - FORKANT
 - - - OVERKØRSELS KANTSTEN
 - - - BYGGEFELT
 - - - CENTERLINIE
 - - - FALDLINIE
 - o NEDLØBSBRØND
 - x 1.58 PROJEKTKOTE
 - x 1.80 EKSISTERENDE KOTE
 - x 2.32 SKELKOTE

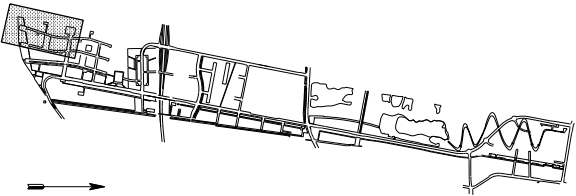

SALEDES UDFØRT
Plottet i halv størrelse uden ændring af målforhold.

Rev.	Rettelsens Indhold		Tegn./Projekt.	Kontrol	Godkendt Dato

By & Havn

Infrastruktur Ørestad
Skive 4 Således udført

ØRESTAD SYD
VEJE, STIER OG TERRÆN
SKOVNUM SYD
ELSE ALFELTS VEJ (7.13) ST. 44-185
KOTEPLAN

Sagsnummer
101837
Målforhold
1:250
Entreprisenr.

Tegn.		Projekt.		Kontrol		Godkendt	
CBWJ		ERK		MJL		FRH	
Dato		Tegn. Nr.		Rev.			
2013.03.15		IE-4-7J-381.		0			

PLAN
1:250
0 5 10m