


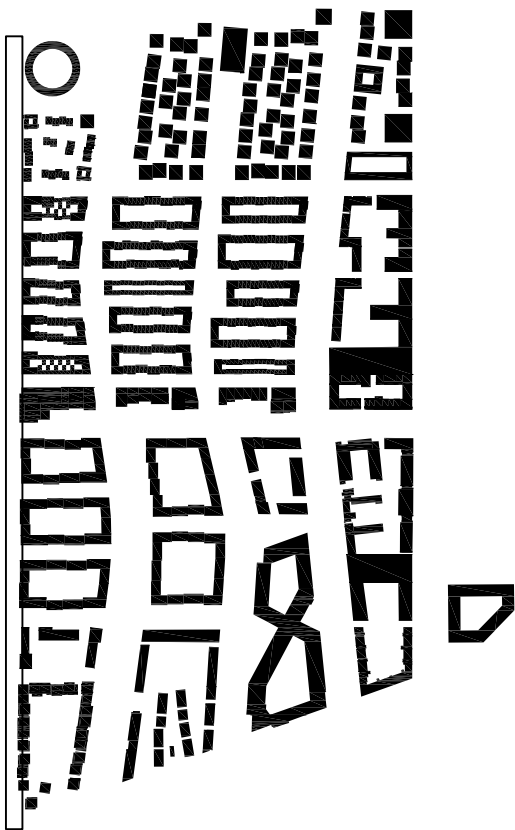


NOTE:
Koordinater er angivet i system 34s og koter i DVR 90.
Ubenævnte mål er i mm.
Alles mål tages og kontrolleres på stedet.
Belægningsopbygning iht. ingeniør.

ØRESTAD SYD


2	2017.08.14	Promenaden syd, bredde på hammer	MVJ	CHB	CHB
1	2017.02.27	Snit CC tilføjet, Justeret placering spuns	MVJ	CHB	CHB
REV.	DATO	EMNE	UDARB.	KONTROL	GODK.

		SAGS NR.	TELEFON	WEB ADRESSE
○ BYGHERRE	By og Havn Nordre Toldbod 7, DK-1013 København K		33 76 98 00	www.byoghavn.dk
● LANDSKAB	TRANSFORM Vesterbro Torv 1-3, 3., 8000 Aarhus C	1415	87 30 01 14	www.transform.dk
○ INGENIØR	Rambøll Hannemanns Allé 53, 2300 København S		51 61 10 00	www.rambøll.dk


EMNE: INFRASTRUKTURPROJEKT Promenaden Tværsnit						
DATO	UDARB.	KONTROL	GODK.	FILE	MÅL	TEGN. NR.
NAVN	CHB	BV	CHB	TL-H-8005.dwg	1:50	REV. 2

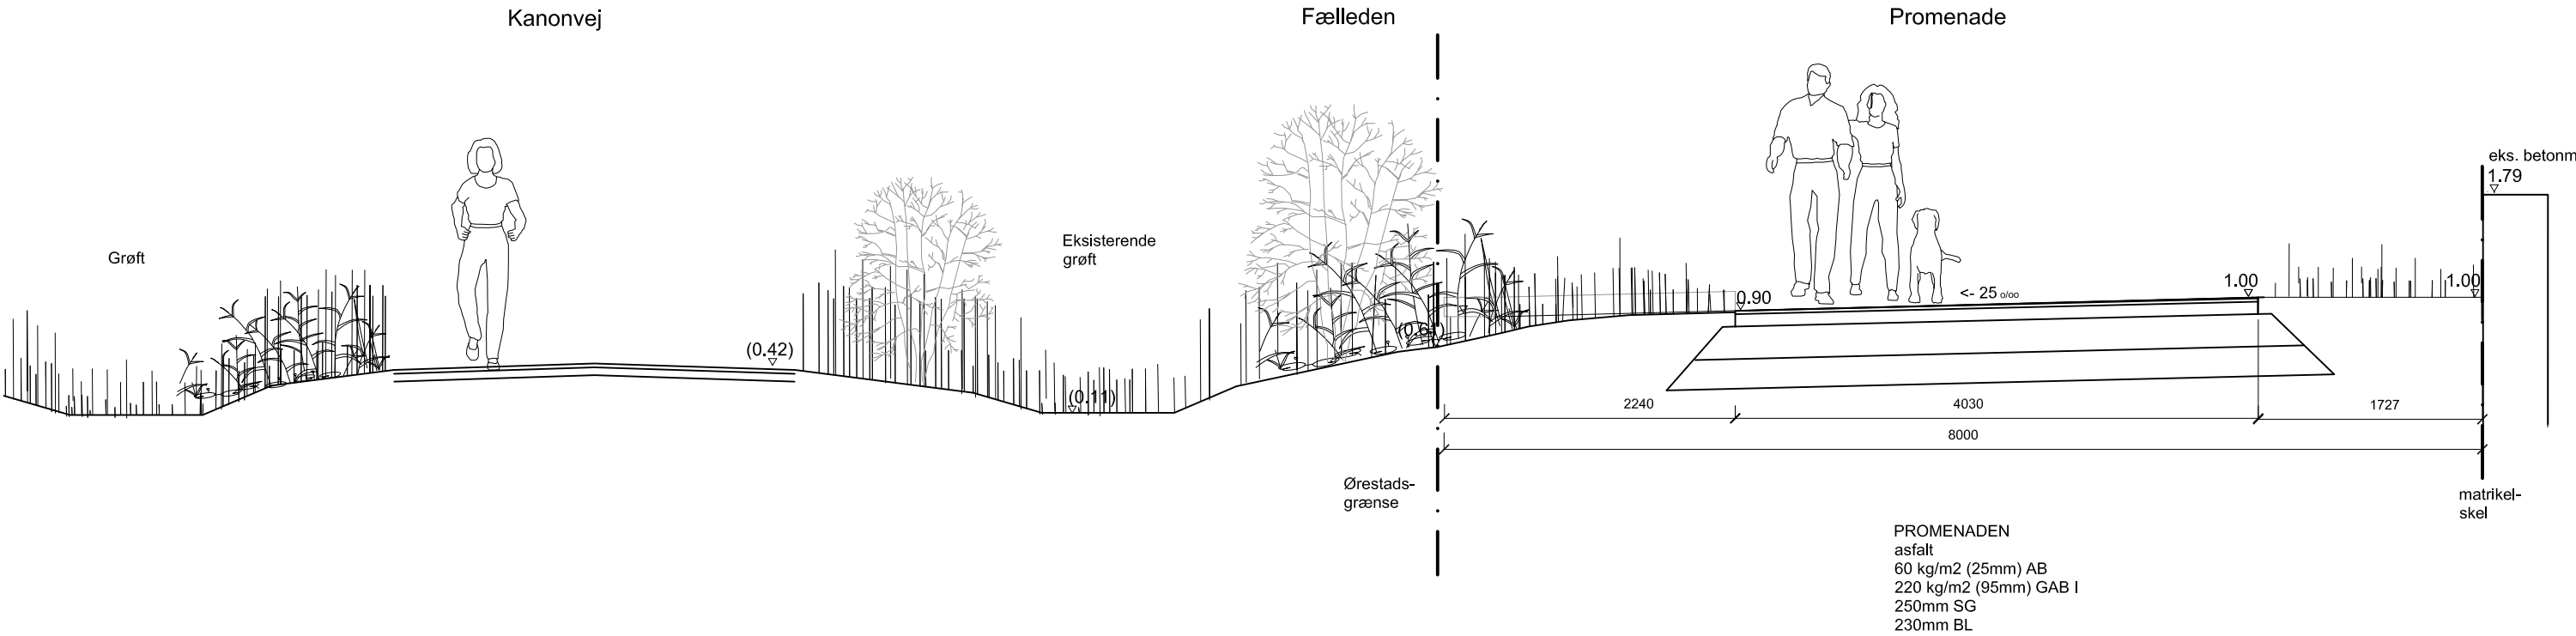

TVÆRSNIT CC 1:50
MOD SYD

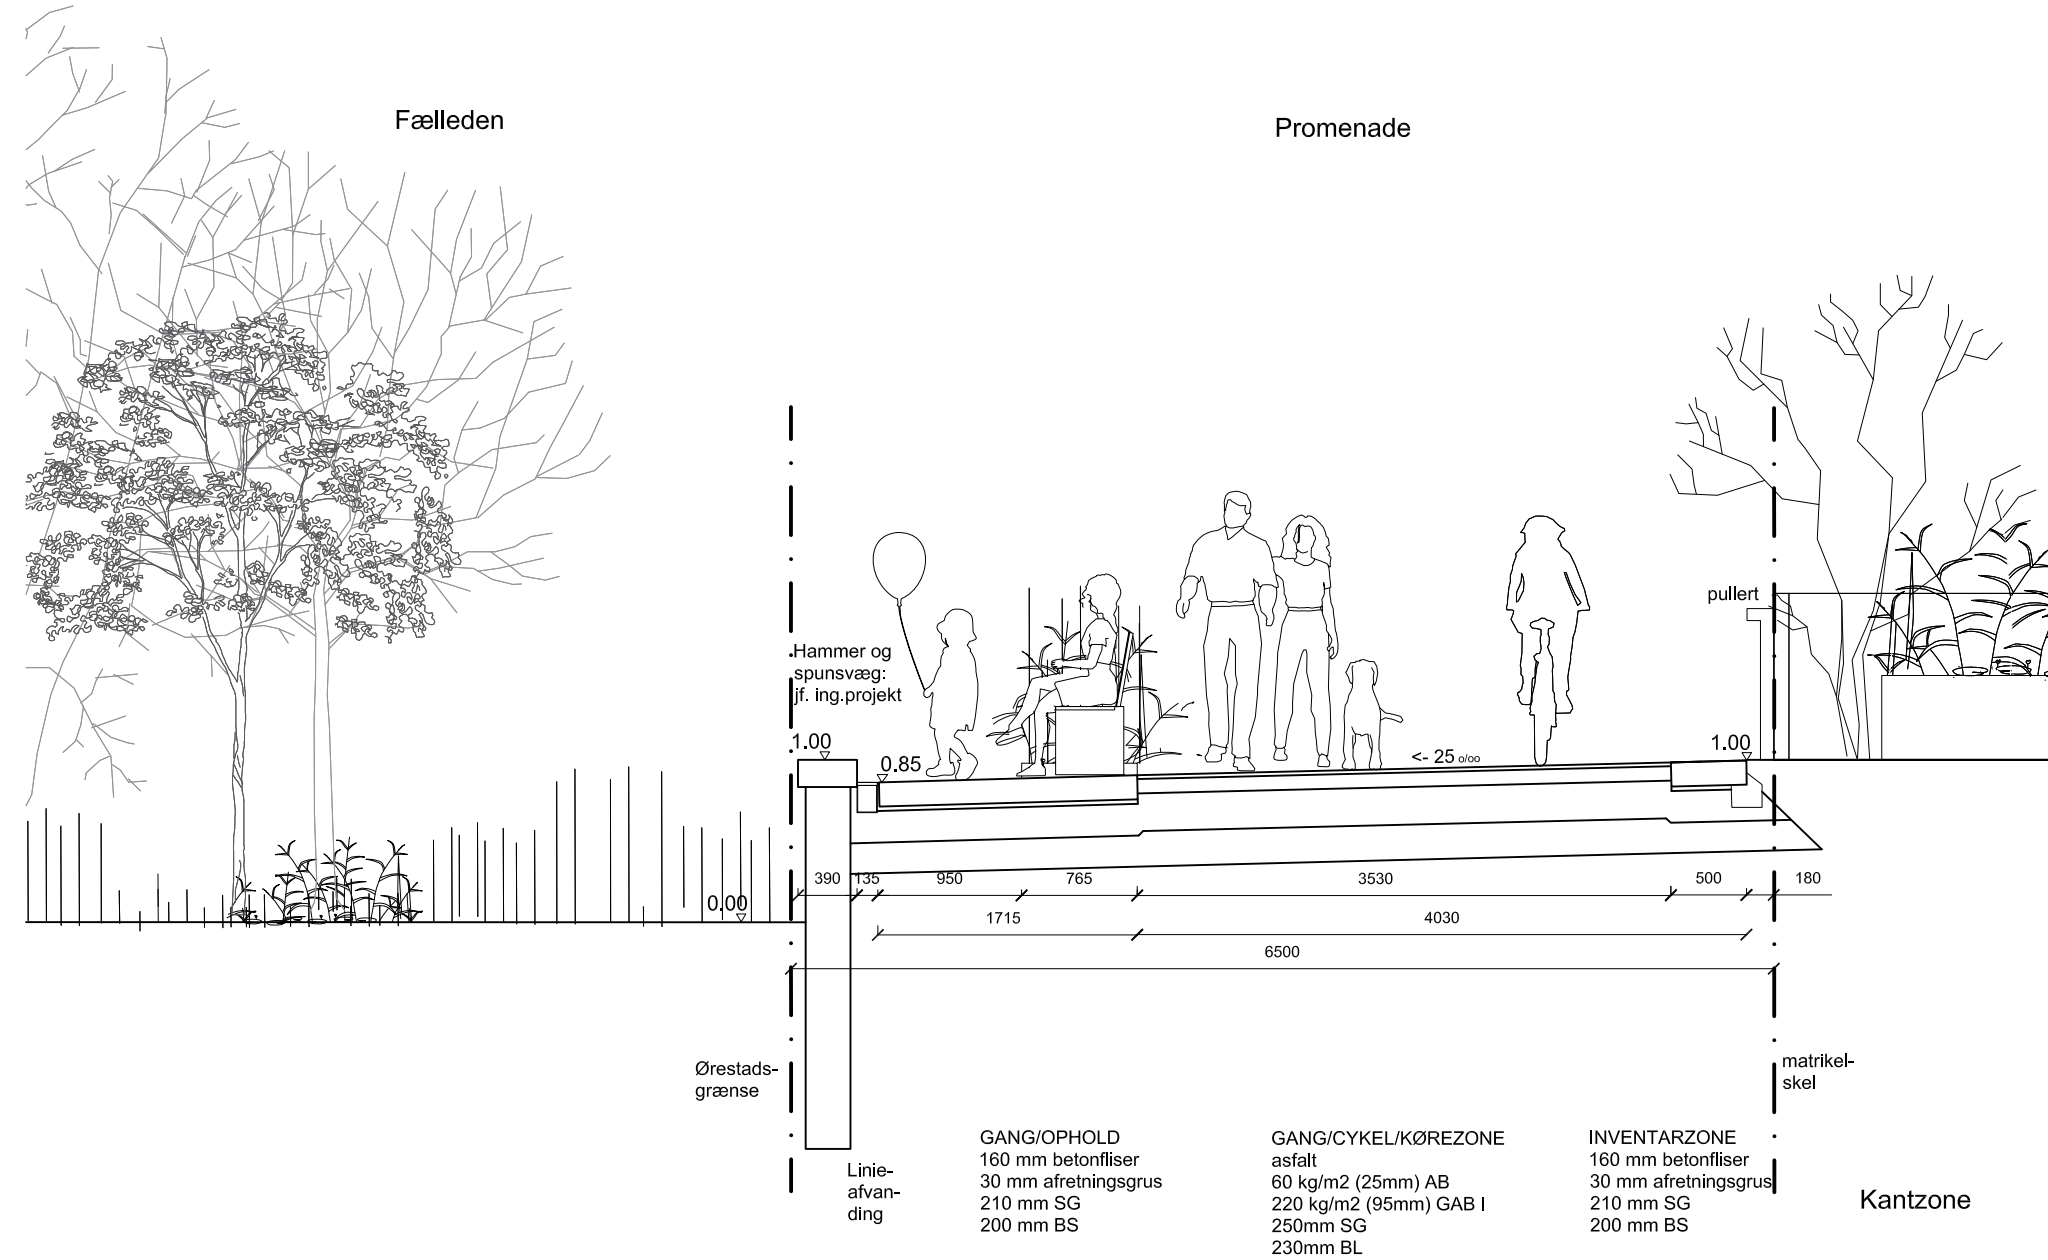

TVÆRSNIT BB 1:50

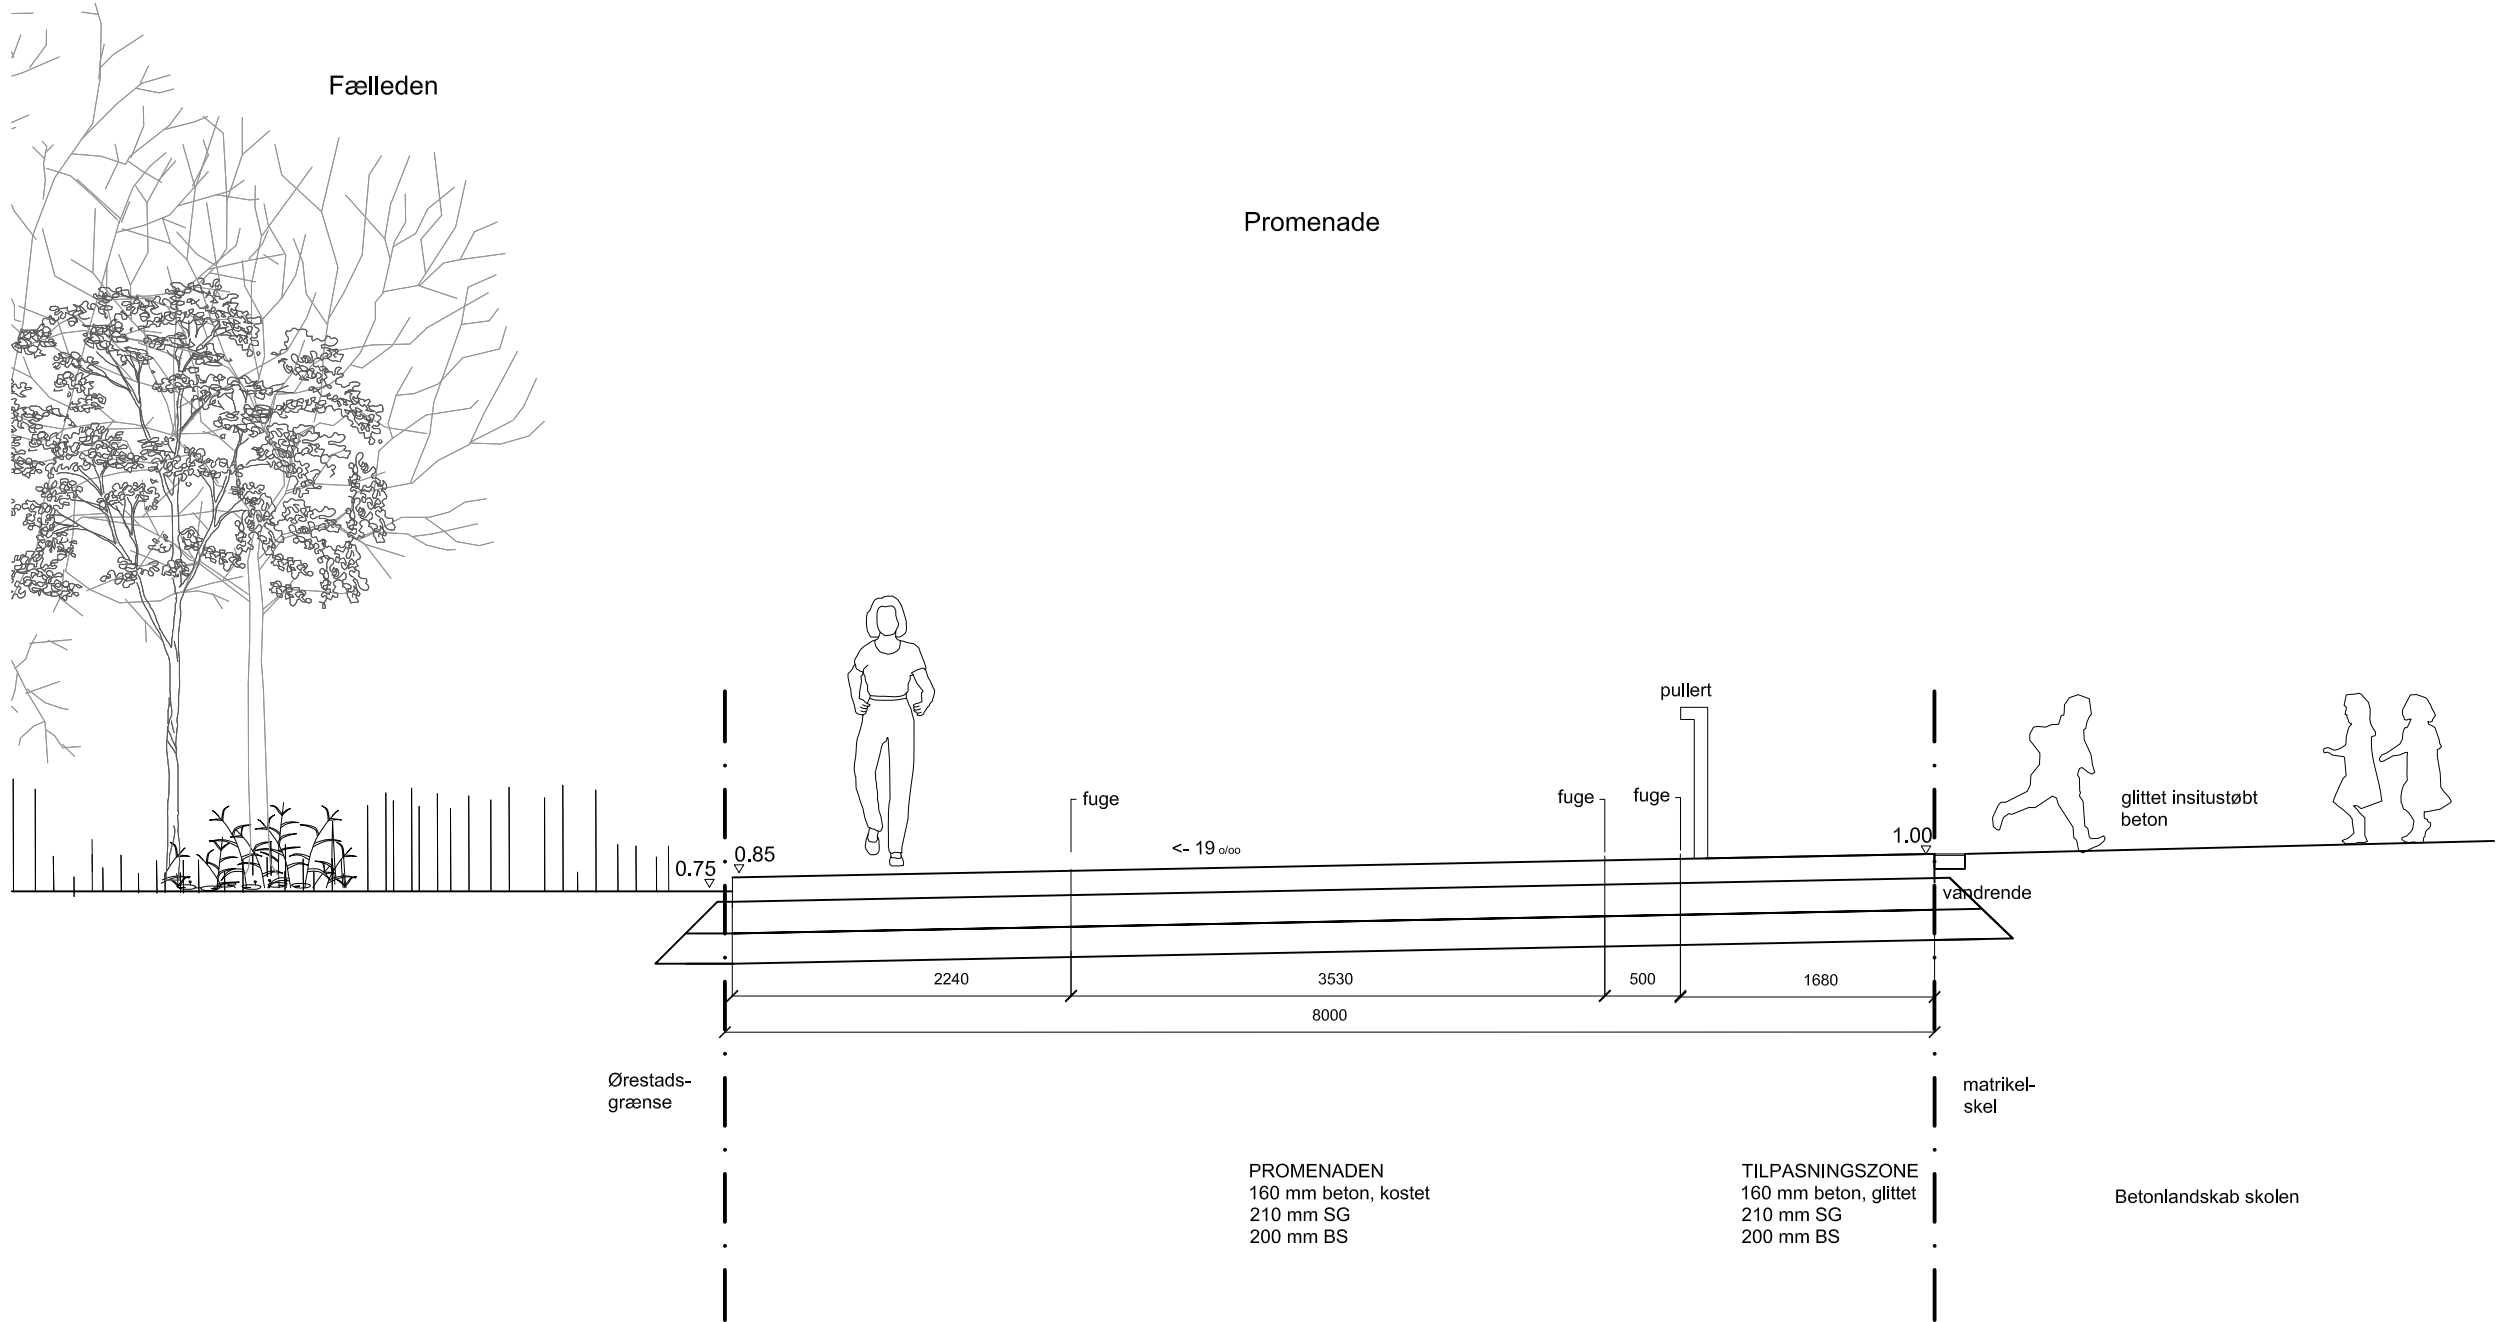

TVÆRSNIT AA 1:50
MOD NORD