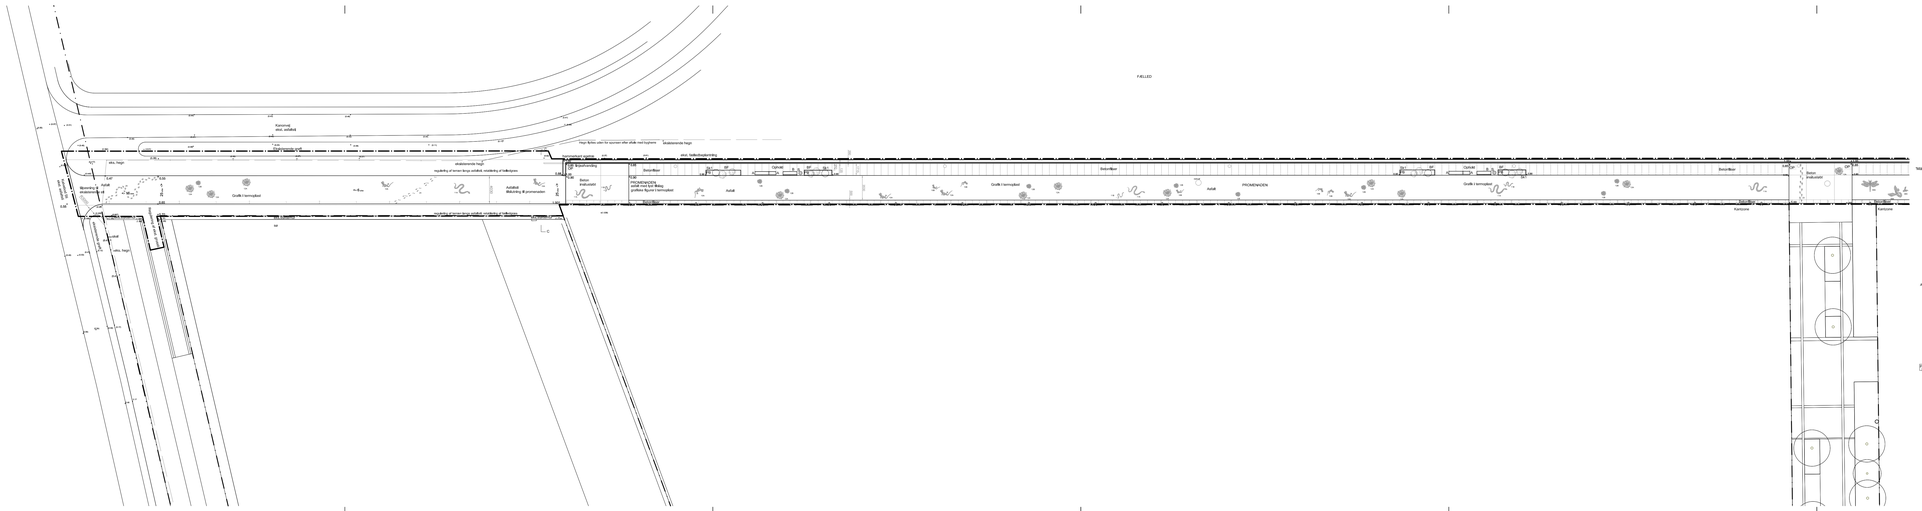
FÆLLED
Kørsnvej
eksc. asfaltbel
Vejgr. Bplus efter for soorsen efter ellde med bygherre
Skrædderende hæge
eksc. hæge
eksc. hæge
eksisterende hæge
nyplanting af lerrøn langs asfaltbel, retsikring af ledkryspos
Betonbænk
Betonbænk
Betonbænk