


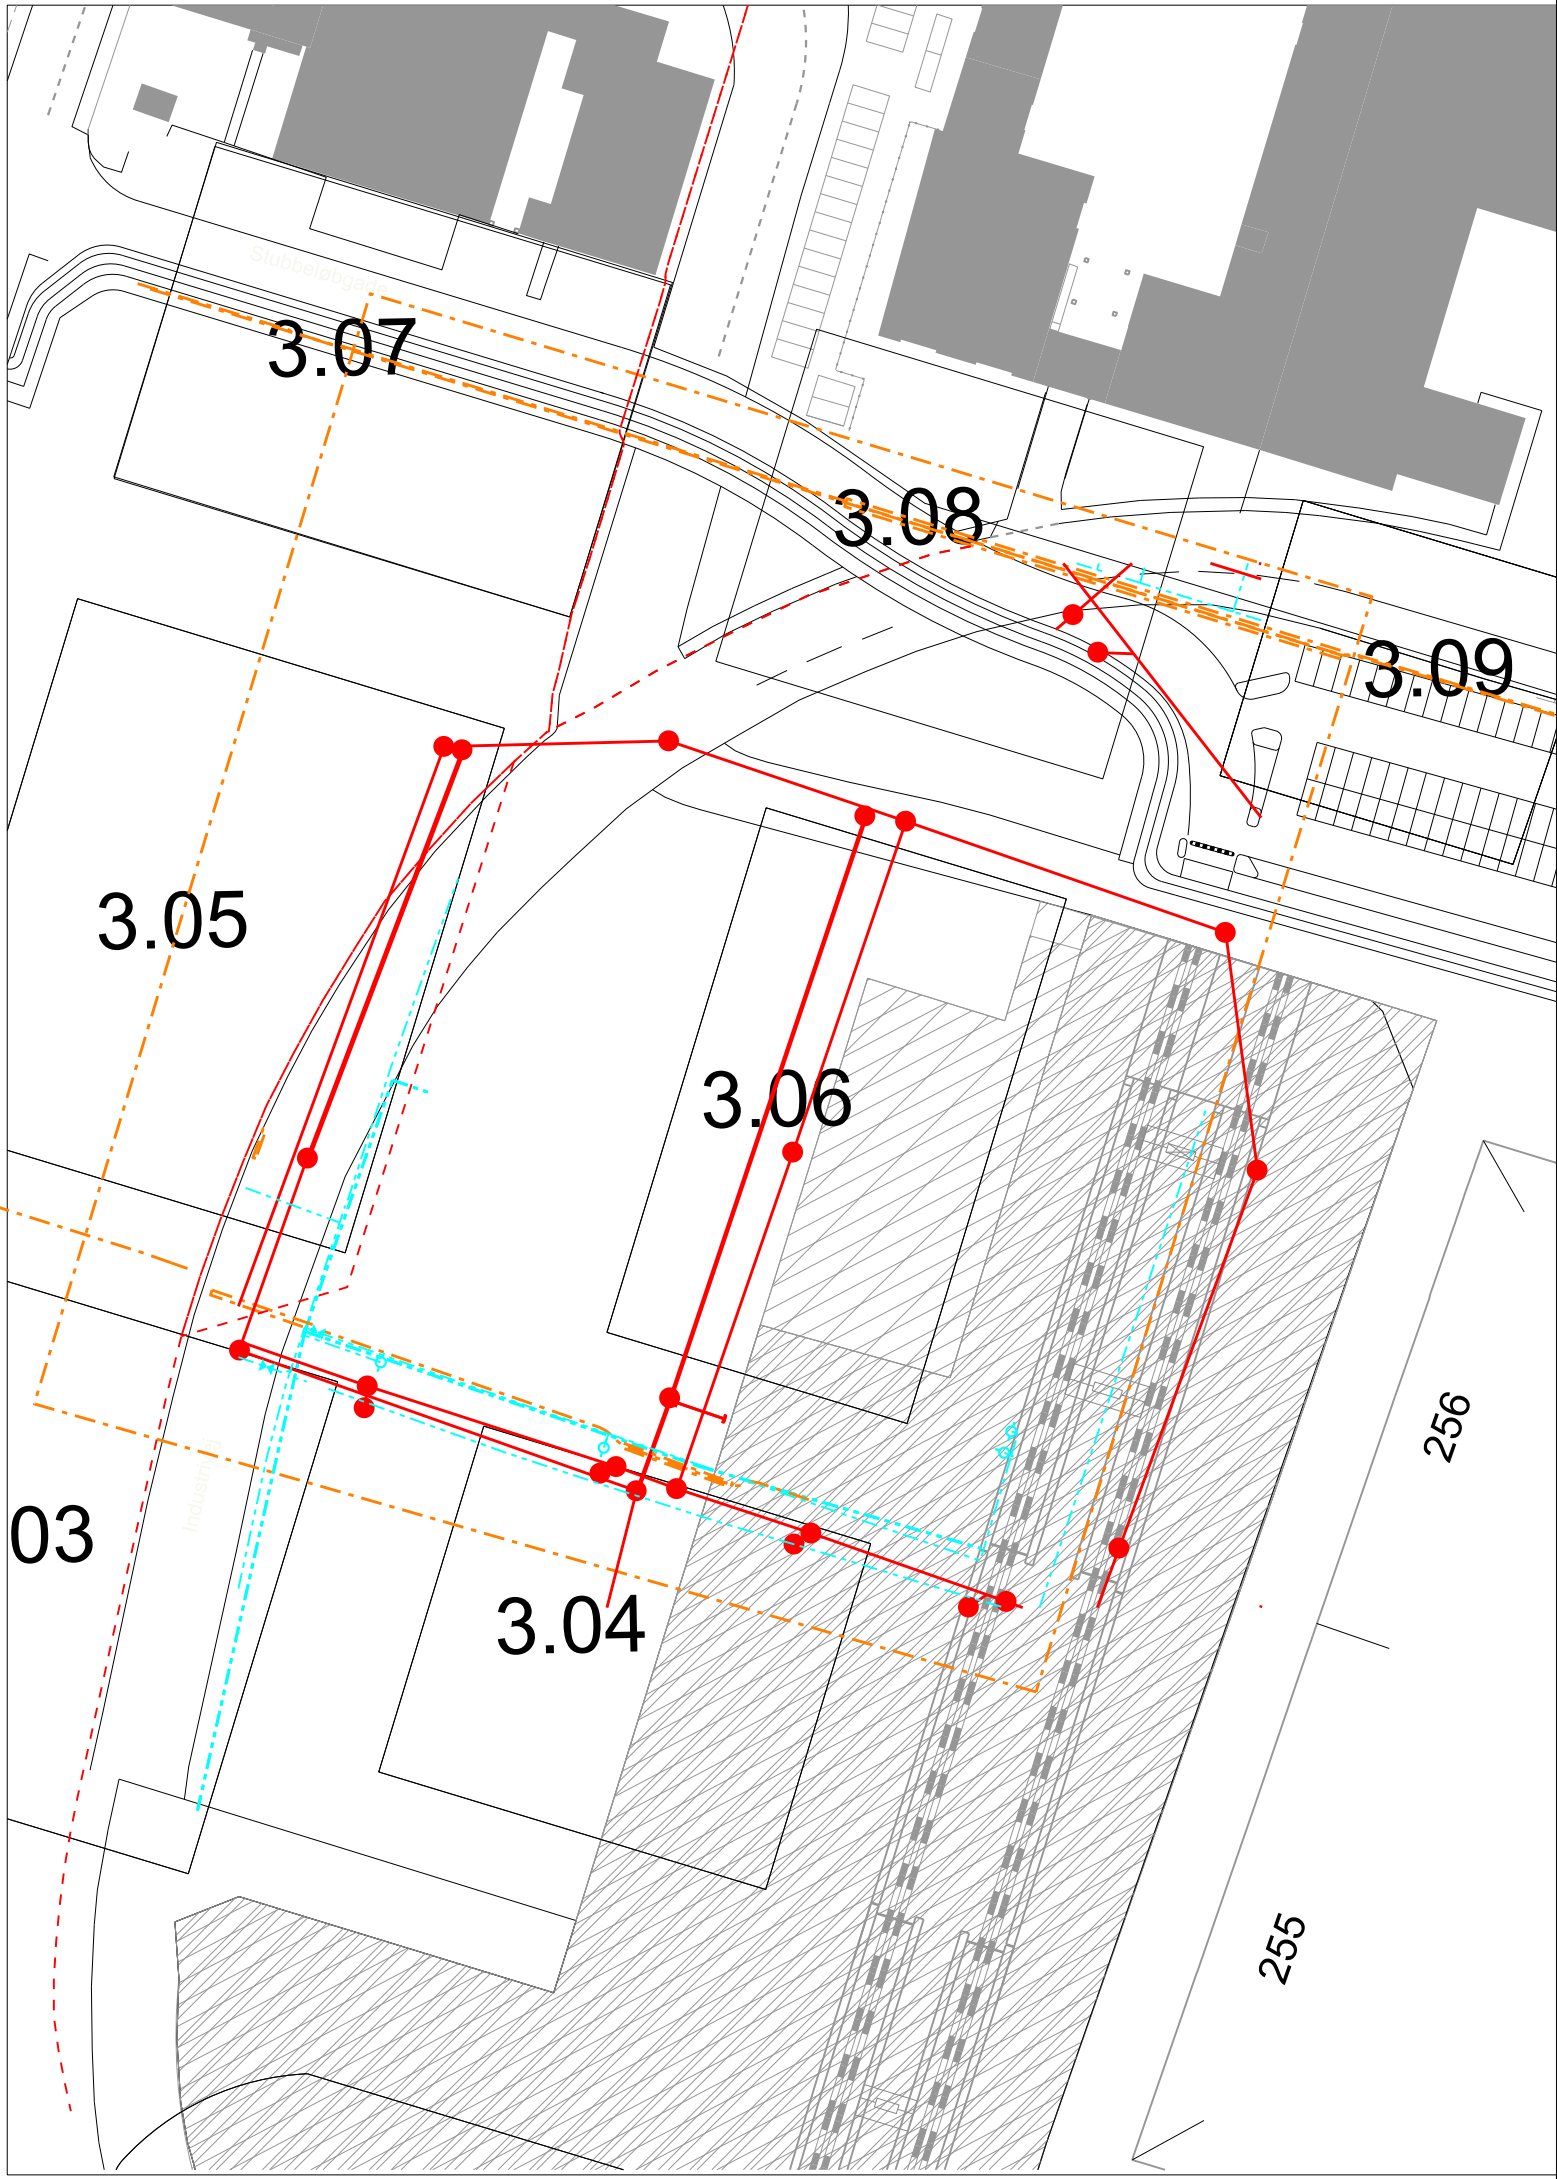

NOTE

- Ledningsplanen er kun illustrativ - forskydning i ledningsplaceringer kan forkomme
- Ved tegn på nylig graveaktivitet skal ny ledningsplan bestilles selv om ledningsplanen stadig er gyldig

Signaturforklaring

- Spildevand
- Regnvand
- Vand
- Trykvand (kun på Prøvestenen)
- Skum (kun på Prøvestenen)
- Olie & benzin (kun på Prøvestenen)
- Gas
- Fjernvarme
- El
- Alarm
- Telefon

BY&HAVN

ANLÆGSAFDELINGEN

Nordre Toldbod 7, 1259 København K
Tlf 33 76 98 00

Gyldighedsperiode
2.10.2018 - 2.5.2019
1:1000

LEDNINGSOPLYSNINGER
LER nr. 1468348 (BF 3.06)

