


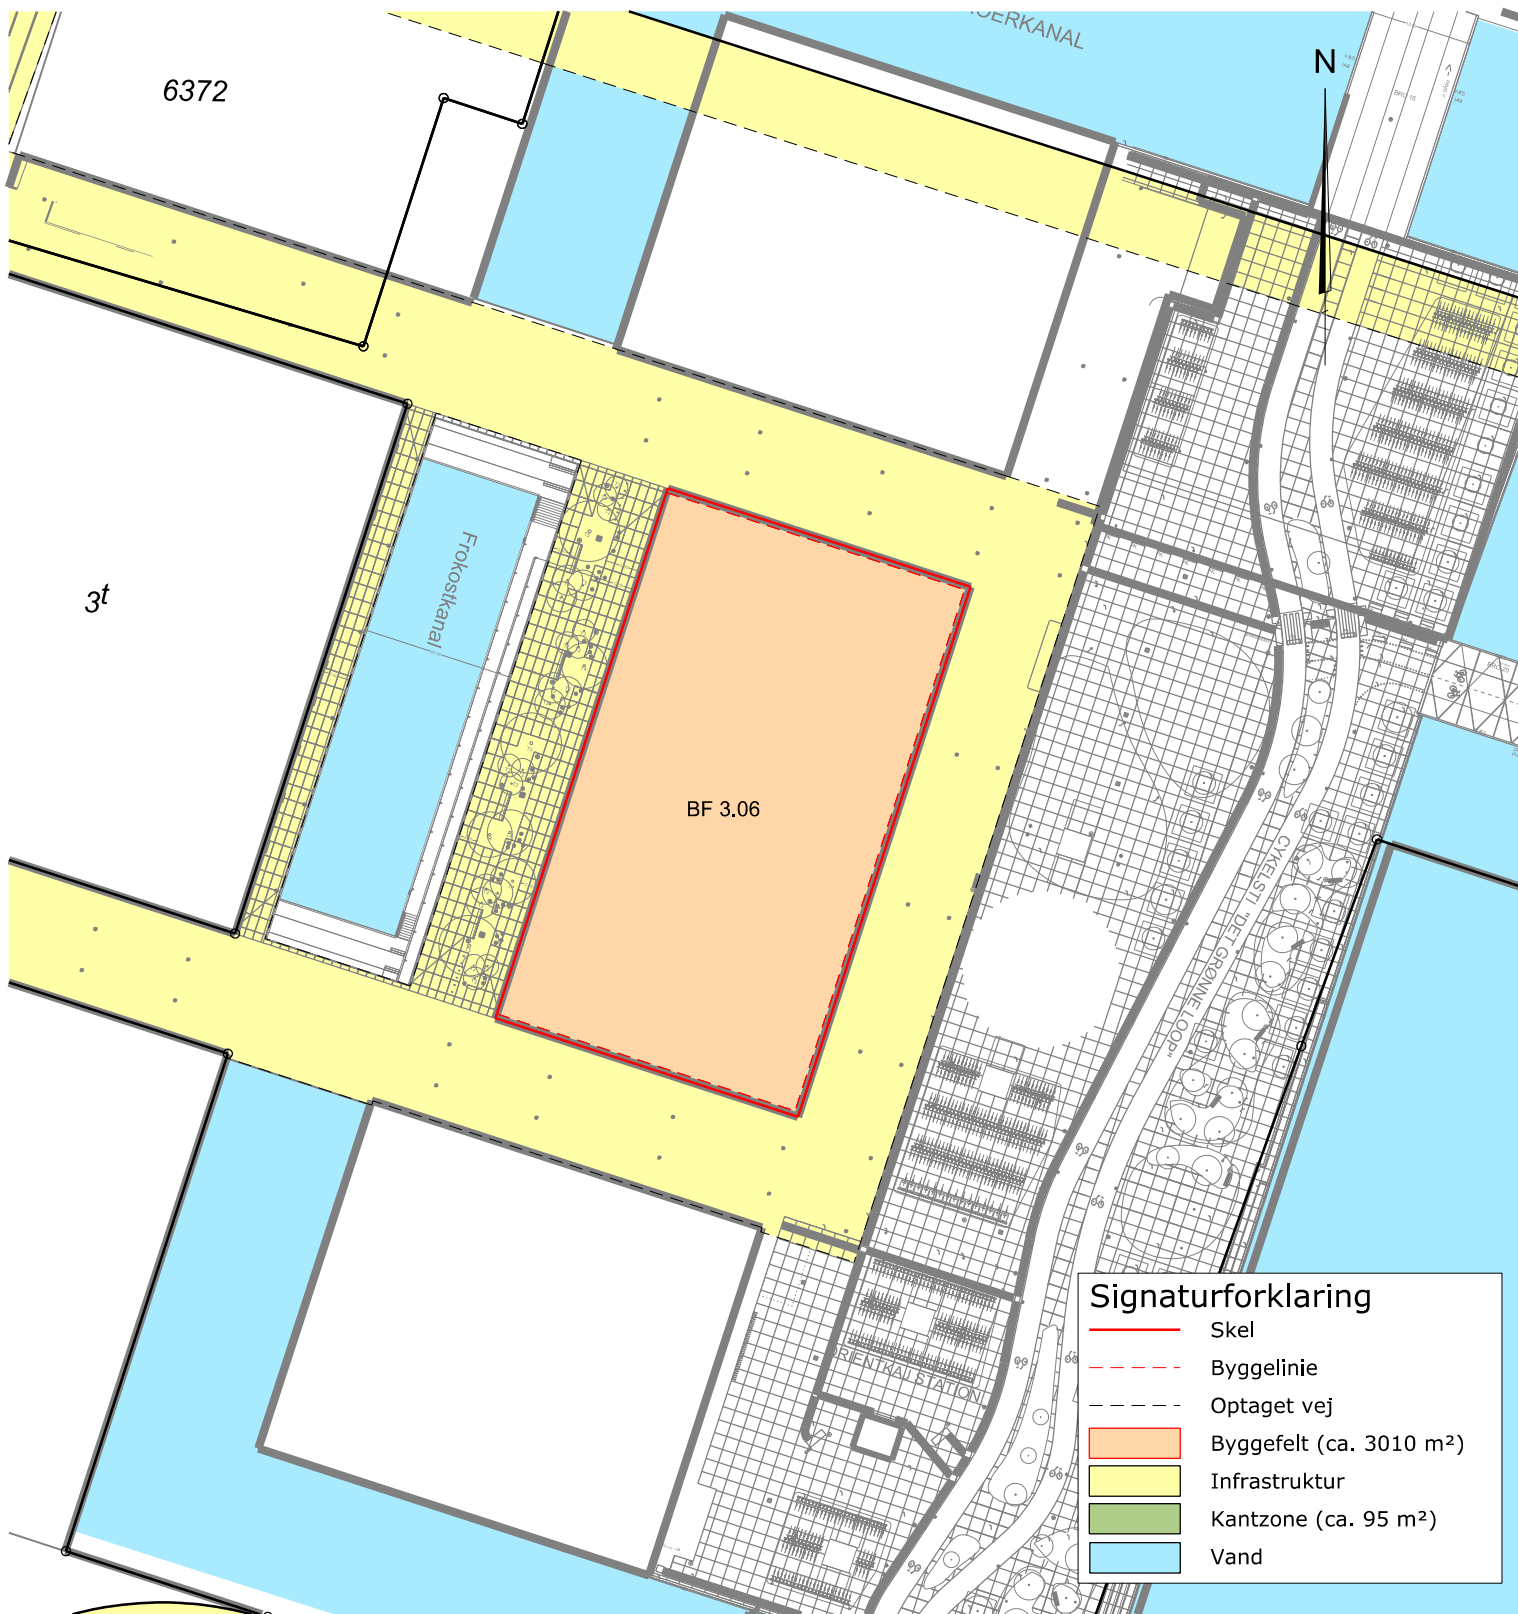

Standardplan

Del af matr.nr 3a Frihavnsquarter, København
Byggefelt 3.06

Ændringer kan forekomme i de endelige arealer

Trælastholmen - Foreløbig udstykningsforslag

Landinspektørfirmaet **LE34** København

Energivej 34
2750 Ballerup
+45 7733 2222
le34@le34.dk
www.le34.dk

LVC	UW	LVC	29.11.2018
UDF.	KONTROL	GODK.	DATO
S34S	DVR90	297 x 210	1:1000
KOORD. SYS.	KOTESYS.	FORMAT	MÅLFORHOLD
1604529	1604529-001-013		1
PROJEKTR.	TEGNINGSNUMMER		UDG.