


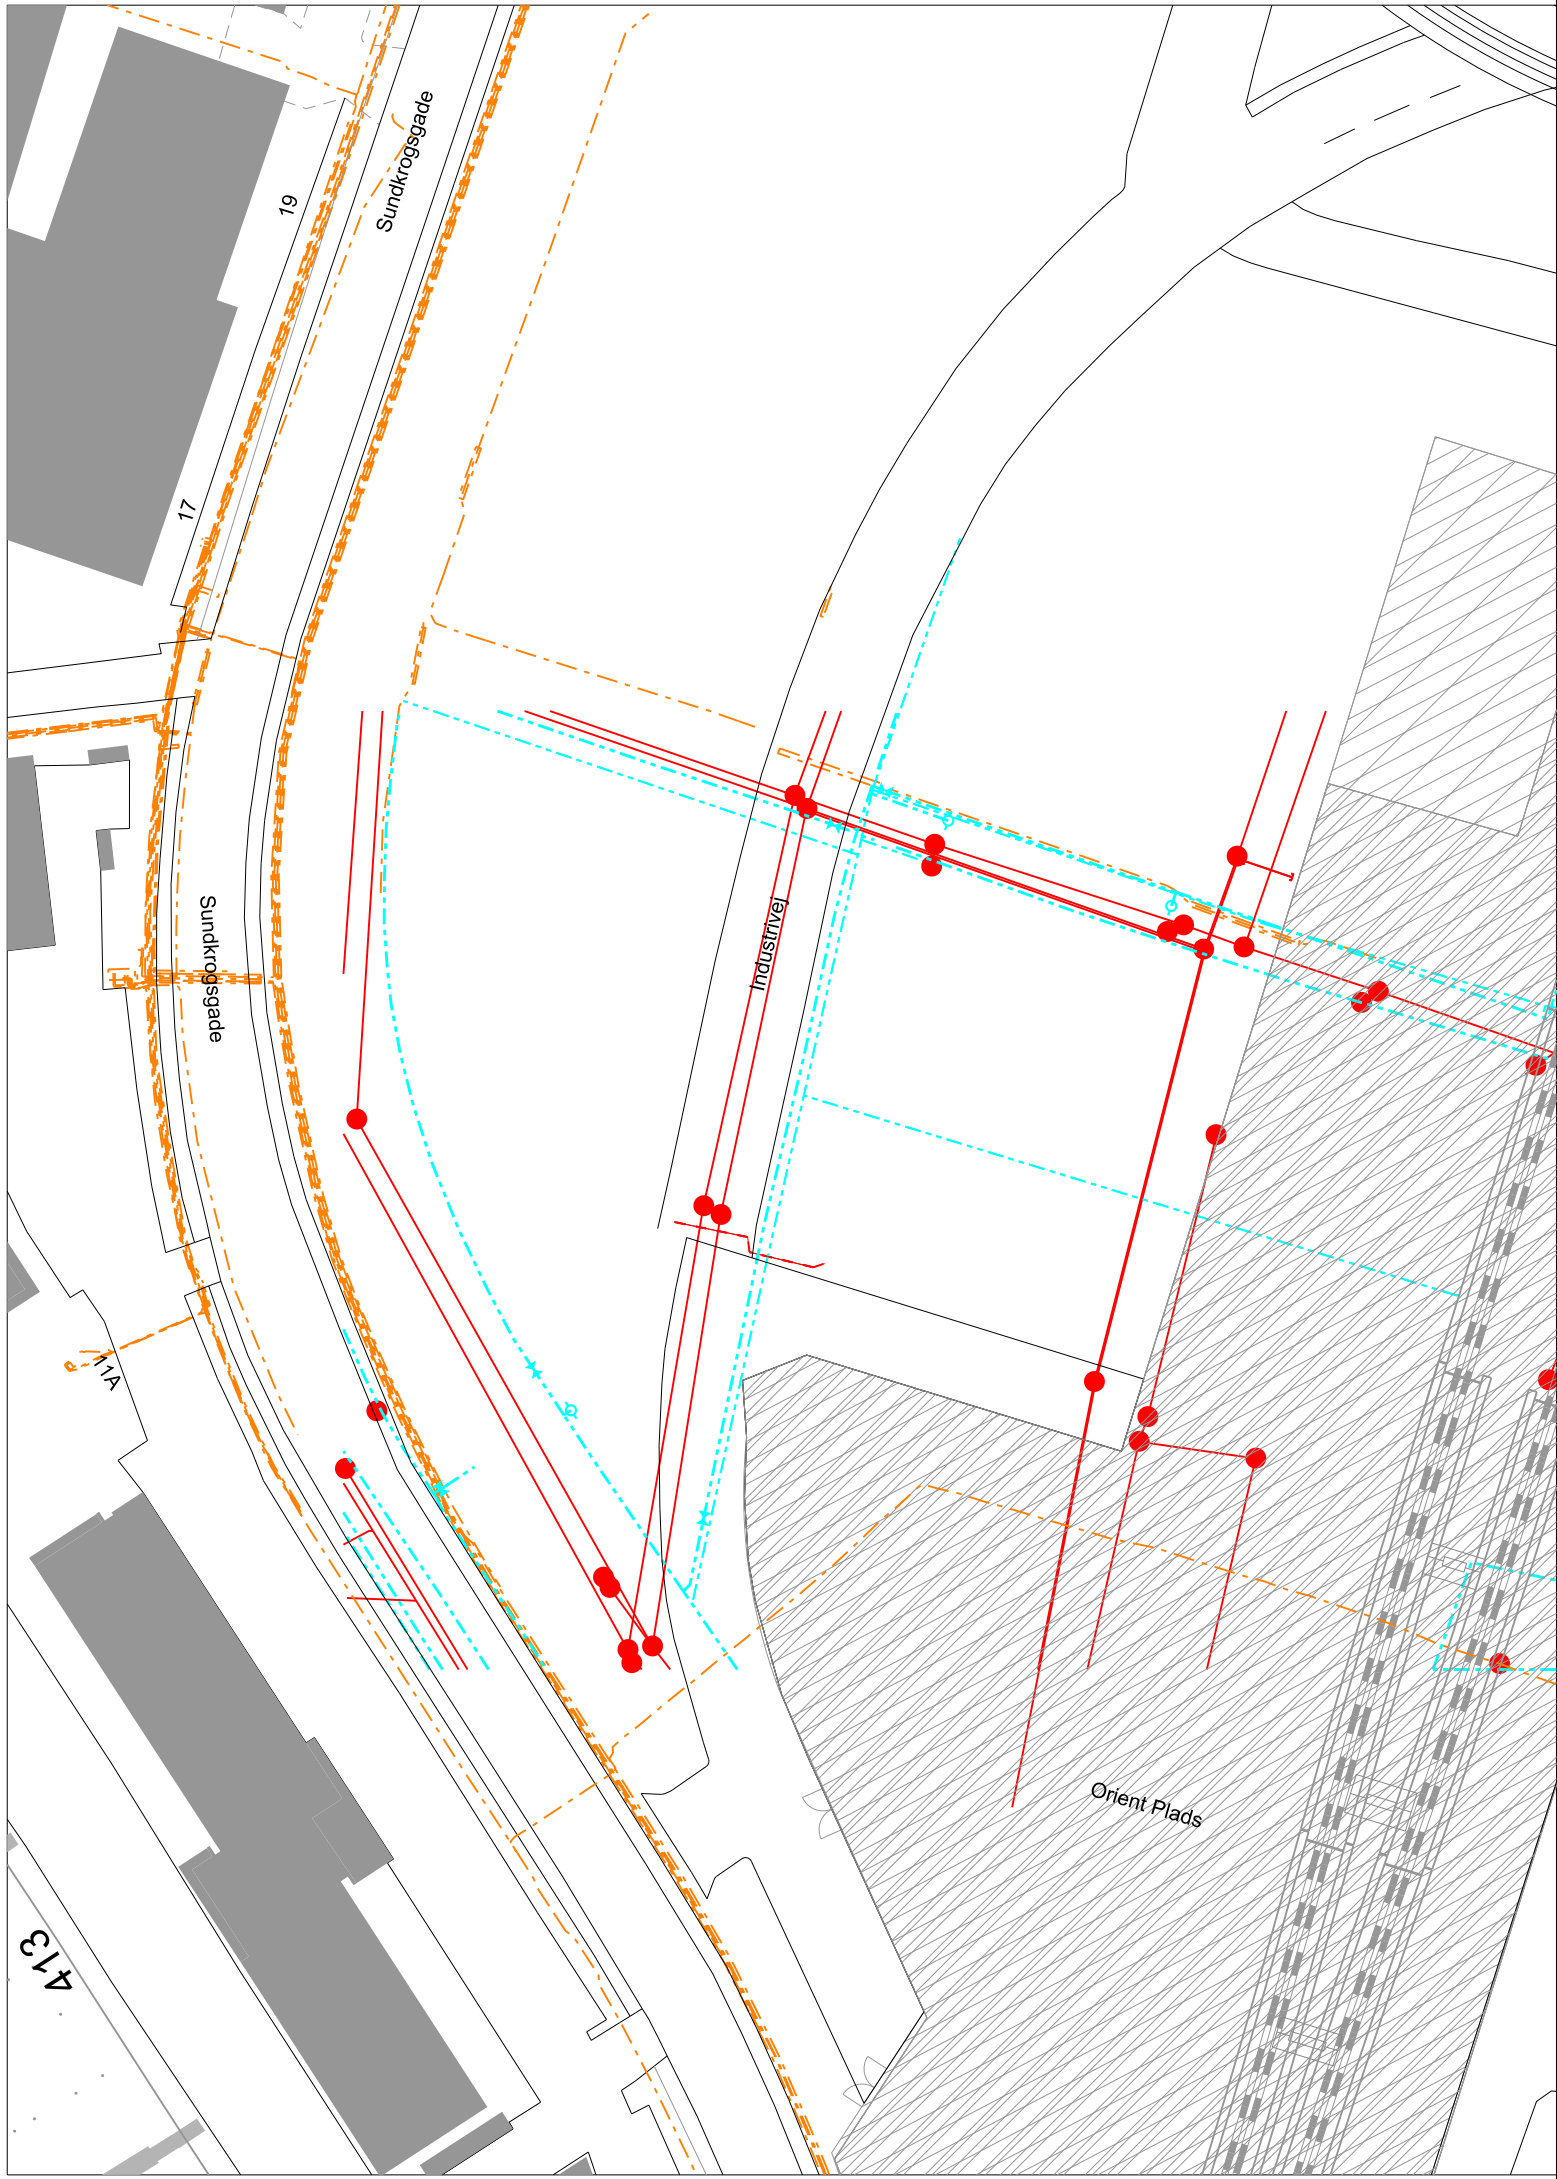

NOTE

- Ledningsplanen er kun illustrativ - forskydning i ledningsplaceringer kan forkomme
- Ved tegn på nylig graveaktivitet skal ny ledningsplan bestilles selv om ledningsplanen stadig er gyldig

Signaturforklaring

- Spildevand
- Regnvand
- Vand
- Trykvand (kun på Prøvestenen)
- Skum (kun på Prøvestenen)
- Olie & benzin (kun på Prøvestenen)
- Gas
- Fjernvarme
- EI
- Alarm
- Telefon

BY&HAVN

ANLÆGSAFDELINGEN

Nordre Toldbod 7, 1259 København K
Tlf 33 76 98 00

Gyldighedsperiode
13.6.2018 - 13.9.2018
1:1000

LEDNINGSOPLYSNINGER
LER nr. 1413787 (BF 3.04)

