


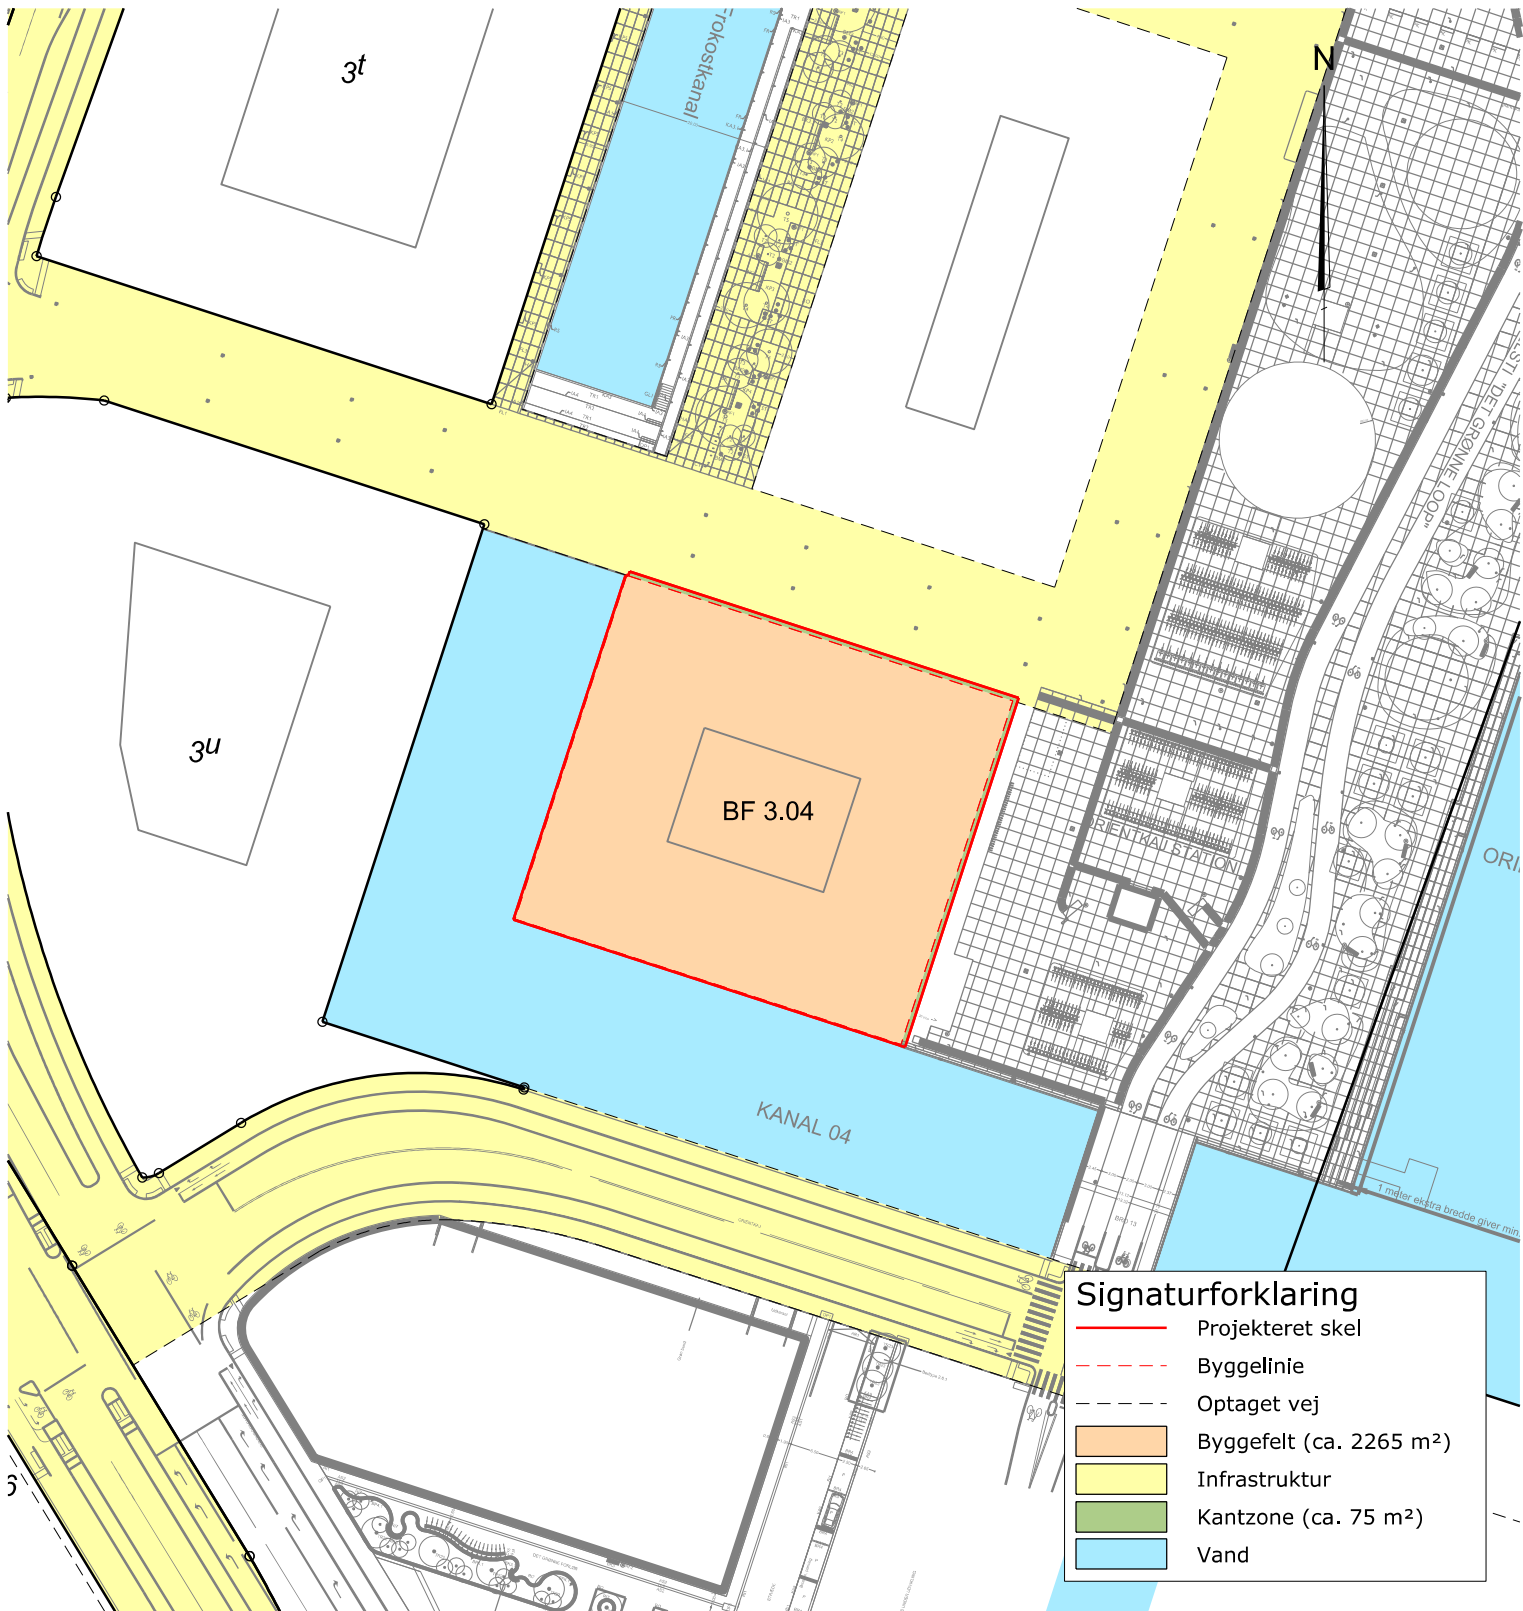

Standardplan

Del af matr.nr 3a Frihavnskvarter, København
Byggefelt 3.04

Ændringer kan forekomme i de endelige arealer

Trælastholmen - Foreløbig udstykningsforslag

Landinspektørfirmaet **LE34** København

Energivej 34
2750 Ballerup
+45 7733 2222
le34@le34.dk
www.le34.dk

LVC
UDF.

RUW
KONTROL

LVC
GODK.

29.11.2018
DATO

S34S
KOORD. SYS.

DVR90
KOTESYS.

297 x 210
FORMAT

1:1000
MÅLFORHOLD

1604529

1604529-001-014

1

PROJEKTNR.

TEGNINGSNUMMER

UDG.