
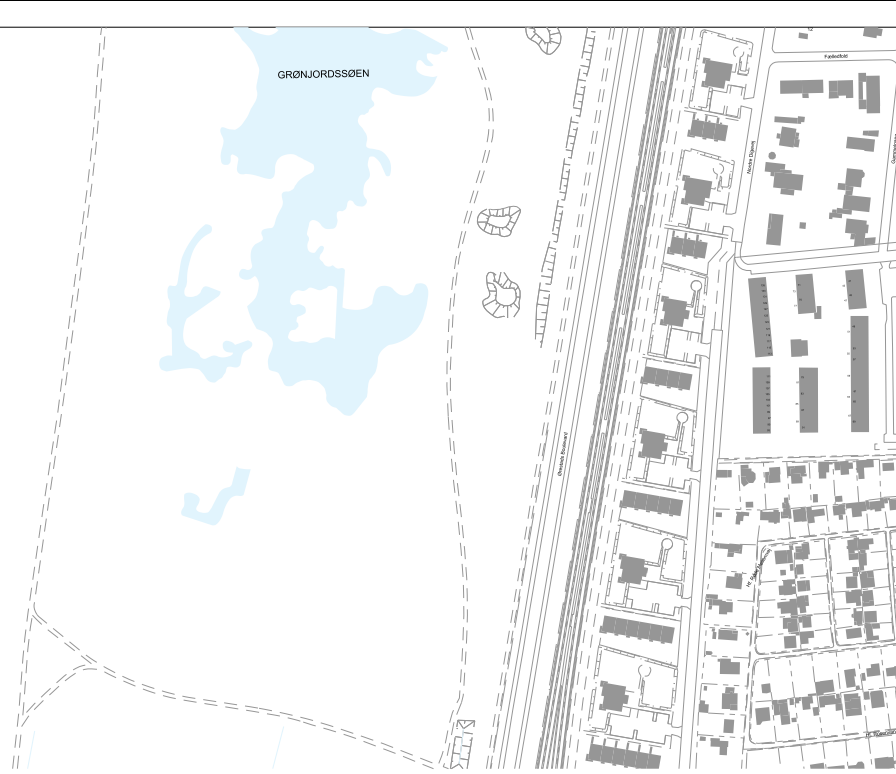


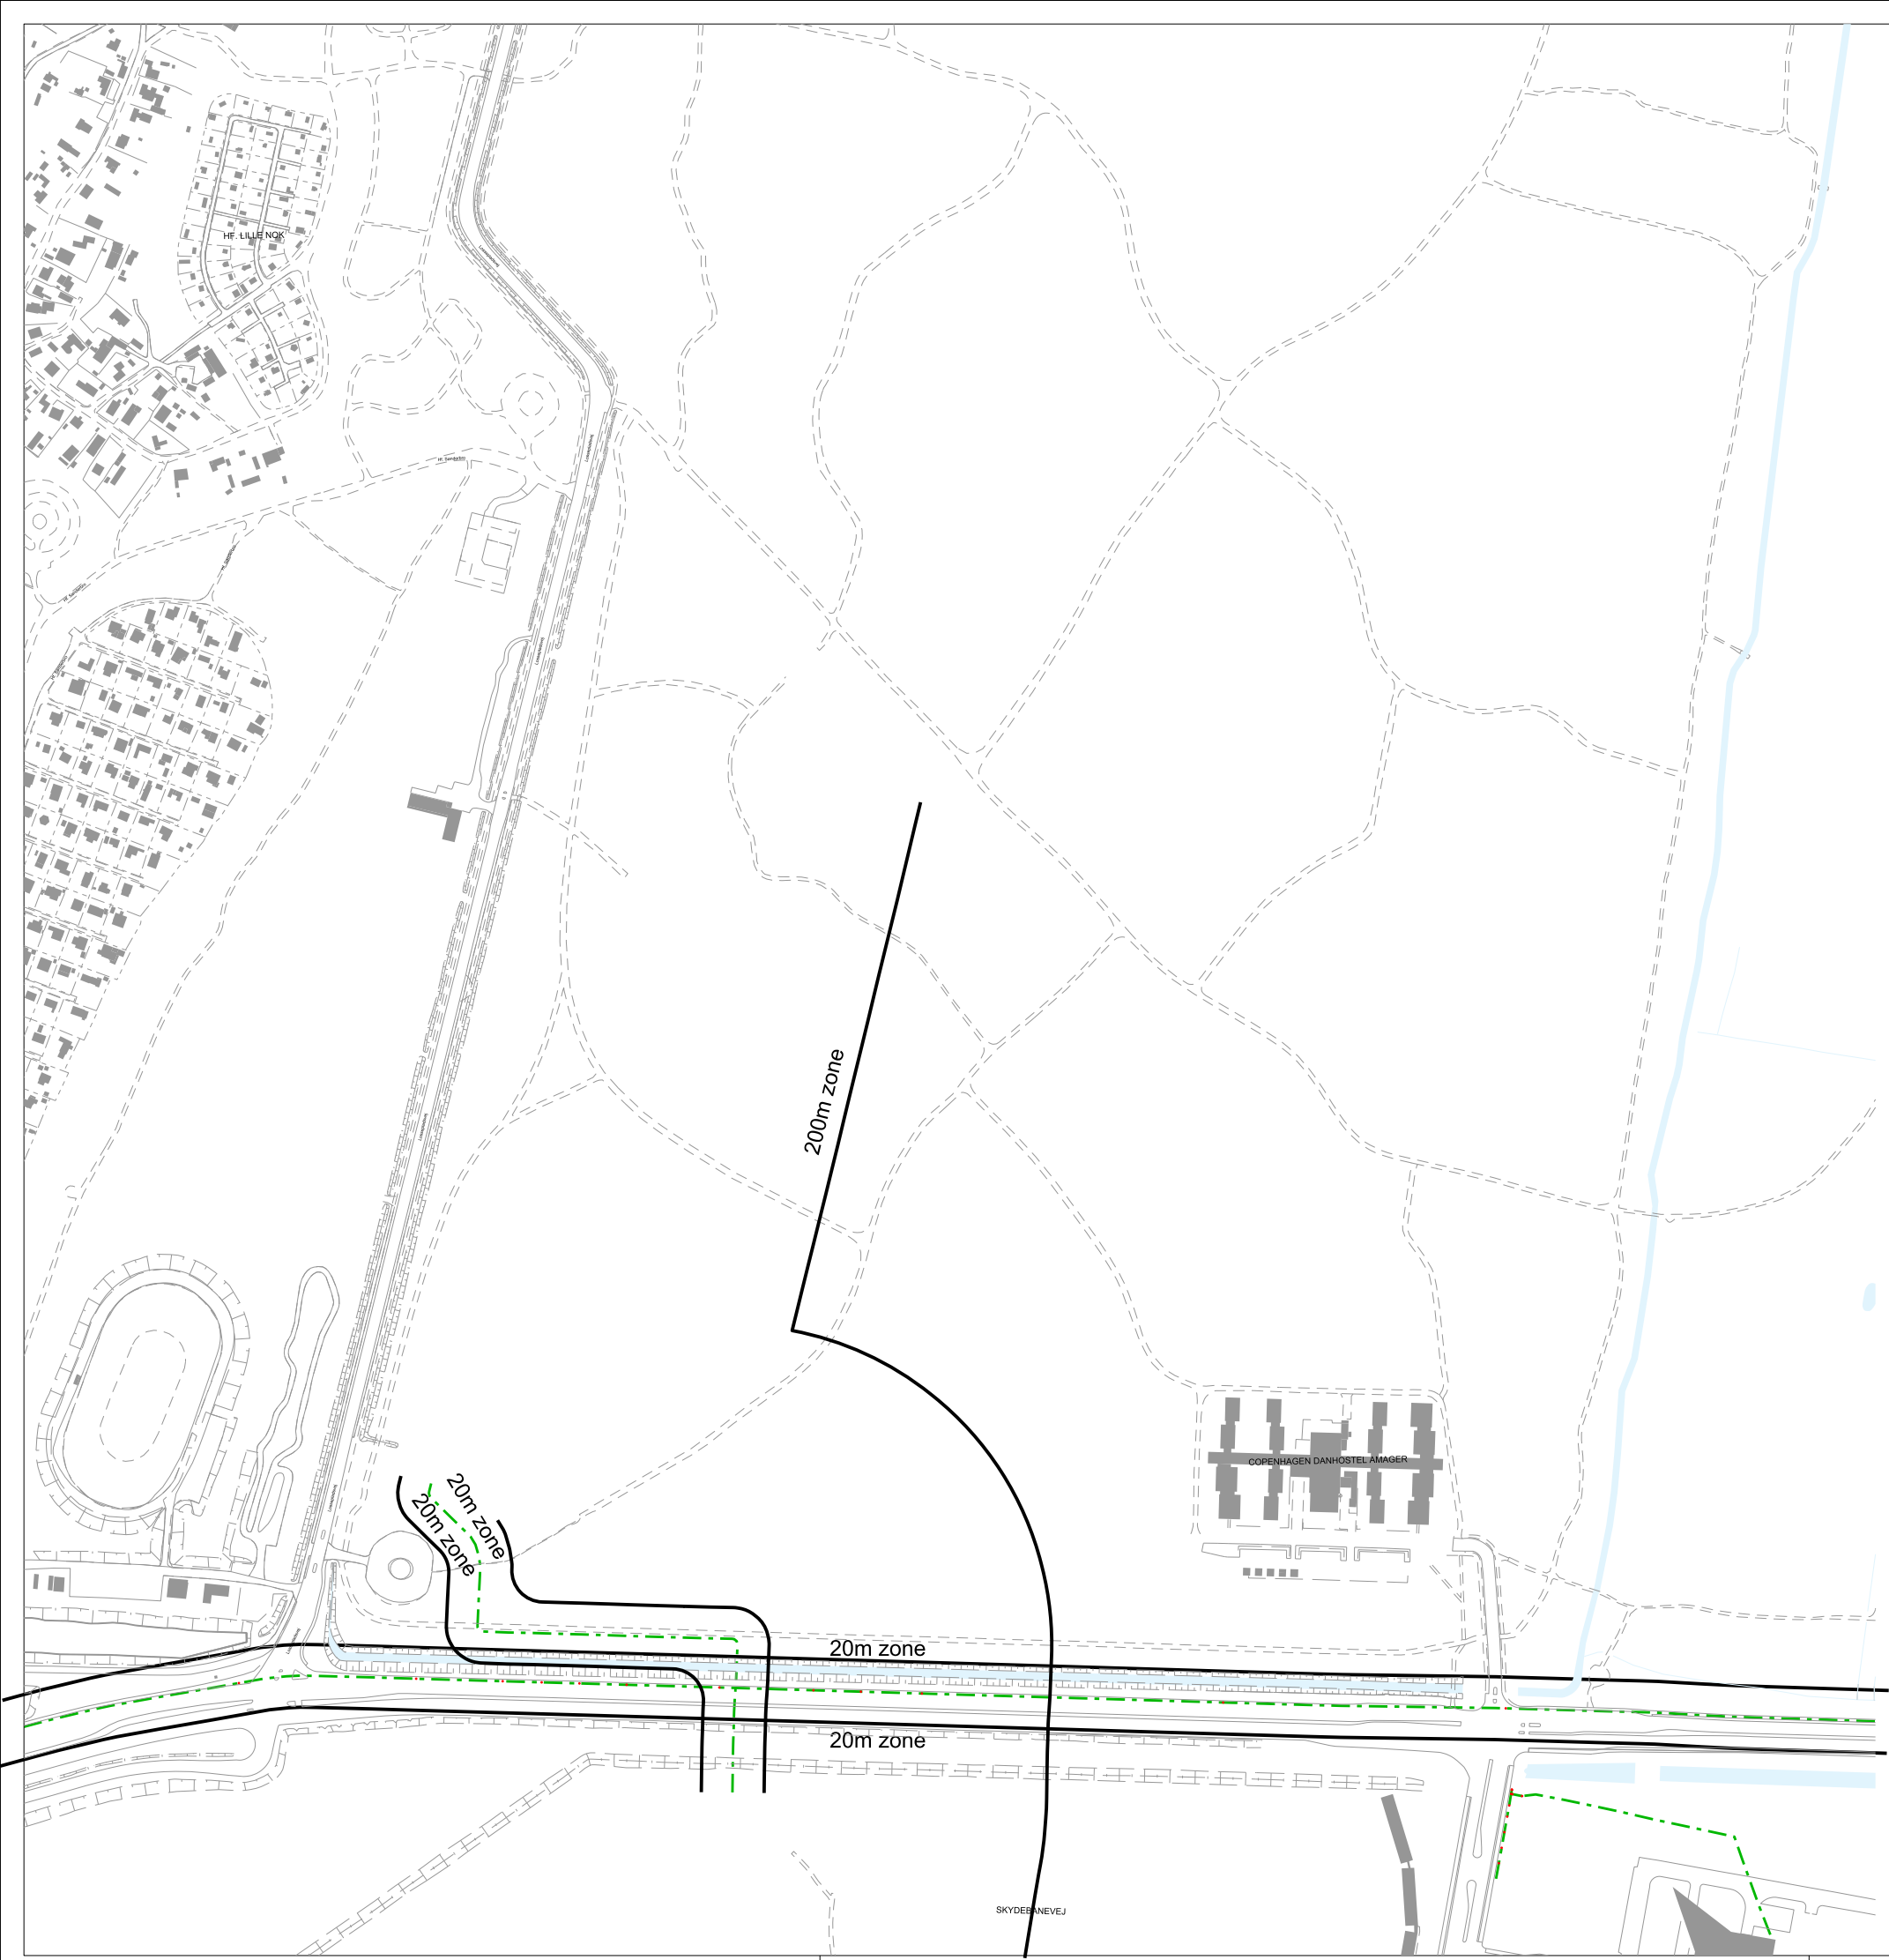

NOTE

- Ledningsplanen er kun illustrativ - forskydning i ledningsplaceringer kan forkomme
- Ved tegn på nylig graveaktivitet skal ny ledningsplan bestilles selv om ledningsplanen stadig er gyldig

Signaturforklaring	
	Spildevand
	Regnvand
	Vand
	Trykvand (kun på Prøvestenen)
	Skum (kun på Prøvestenen)
	Olie & benzin (kun på Prøvestenen)
	Gas
	Fjernvarme
	El
	Alarm
	Telefon
	Sø og Vandløb