

NORDHAVN P-HUS
17068



FACADEN

P-husets råhus bygges i indfarvet beton i en rødbrun farve, som relaterer sig til konteksten. De lange hvide møllevinger monteres med en afstand fra hinanden på 7,5 m, svarende til afstanden mellem søjlerne i den bærende konstruktion. Gentagelsen i placeringen af de lange vinger, er med til at dele facaden op, samtidig med at den giver facaden et roligt udtryk. Imellem de lange vinger, monteres kortere vinger, der vinkles i forhold til hinanden og giver facaden et varierende udtryk indenfor den stringent, rolige form.

KANTZONER

De fire kantzoner rundt om bygningen opfylder forskellige krav til overgangen mellem bygning, byrum og menneske. Facaden mod øst, hvor bygningens udadvendte funktion er placeret, vender ud mod aktivitetsområdet under metroen. Facaden kendetegnes ved sidenicher der skabes ved at vinduer trækkes tilbage i facaden og giver plads til ophold. Store glaspartier ophæver overgangen mellem inde og ude. De lange møllevinger opdeler facaden i mindre rum og

skaber en intim oplevelse af sidenicherne.

Mod vest udnyttes kantzonen til cykelparkering.

Mod nord beplanter kantzonen med høje græsser, der vajer i vinden og smalle opadstræbende træer, der komplementerer vingernes form.

Mod syd løber det grønne bånd fra Sundmolen langs med

bygningens facade. Det grønne bånd er plantagt til at være et levende, grønt forløb med linjer der bugter og snor sig og skaber rum til ophold og beplantning. Der lægges derfor op til at p-husets facade spiller sammen med det grønne strøg, som en komplementær afgrænsning, der understøtter og giver plads til strøget funktion.


BELYSNING

Facaden oplyses af lamper placeret mellem vingerne. Vingernes forskellige vinkel i forhold til råhuset, understreges når de belyses, og det bølgede forløb henover facaden bliver tydeliggjort når lyset er tændt. Belysningen sker udelukkende mellem vingerne og der er derfor ikke risiko for blændingsgener for naboer.


ØKONOMISK ESTIMAT

Det estimeres at projektet kan realiseres indenfor en samlet entreprisudgiftsramme på ca. 7.350.000 kr. ekskl. moms.


KANTZONER

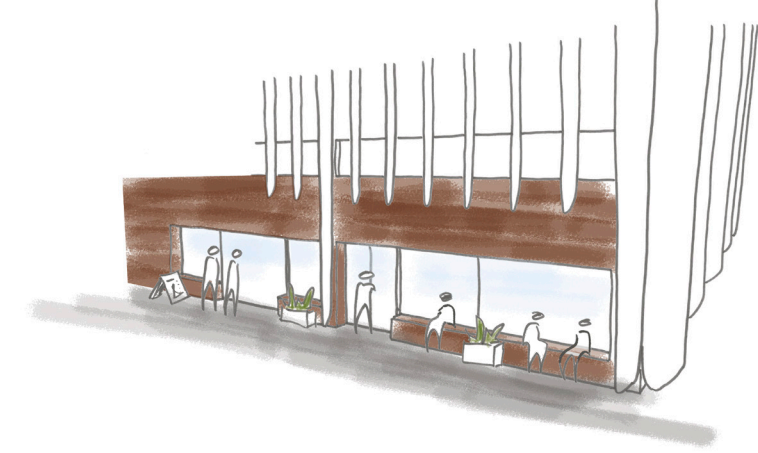

Kantzone - ophold

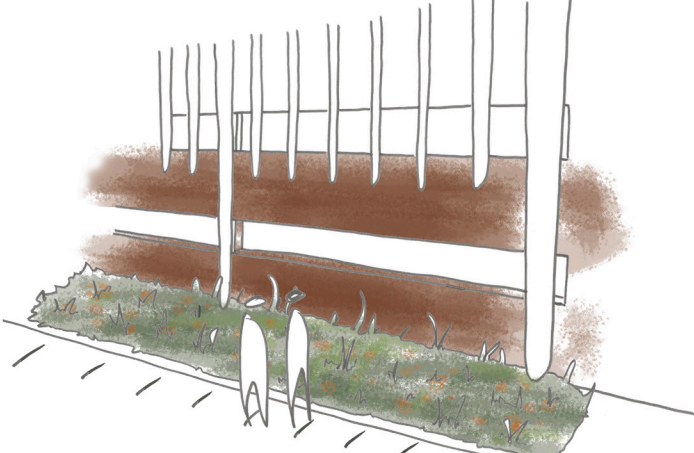

Kantzone - beplantning

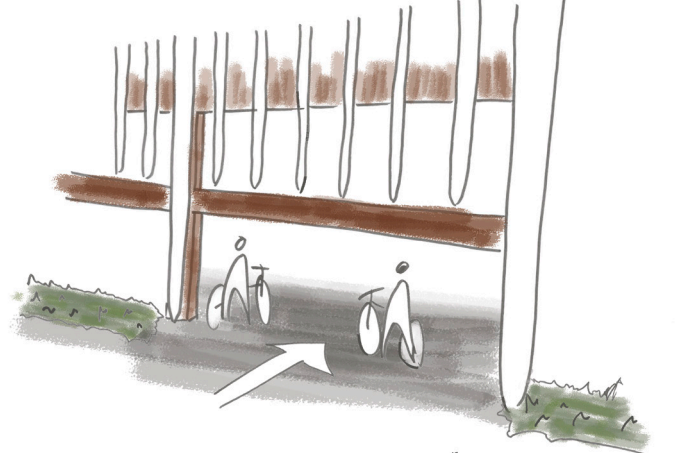

Kantzone - cykelparkering



Indretningsprincip af kantzone mod øst 1:50



Plan 1:200

MATERIALER



Indfarvet beton




Hvide møllevinger



Beplantning der bølgler i vinden




Lyskunst på facaden

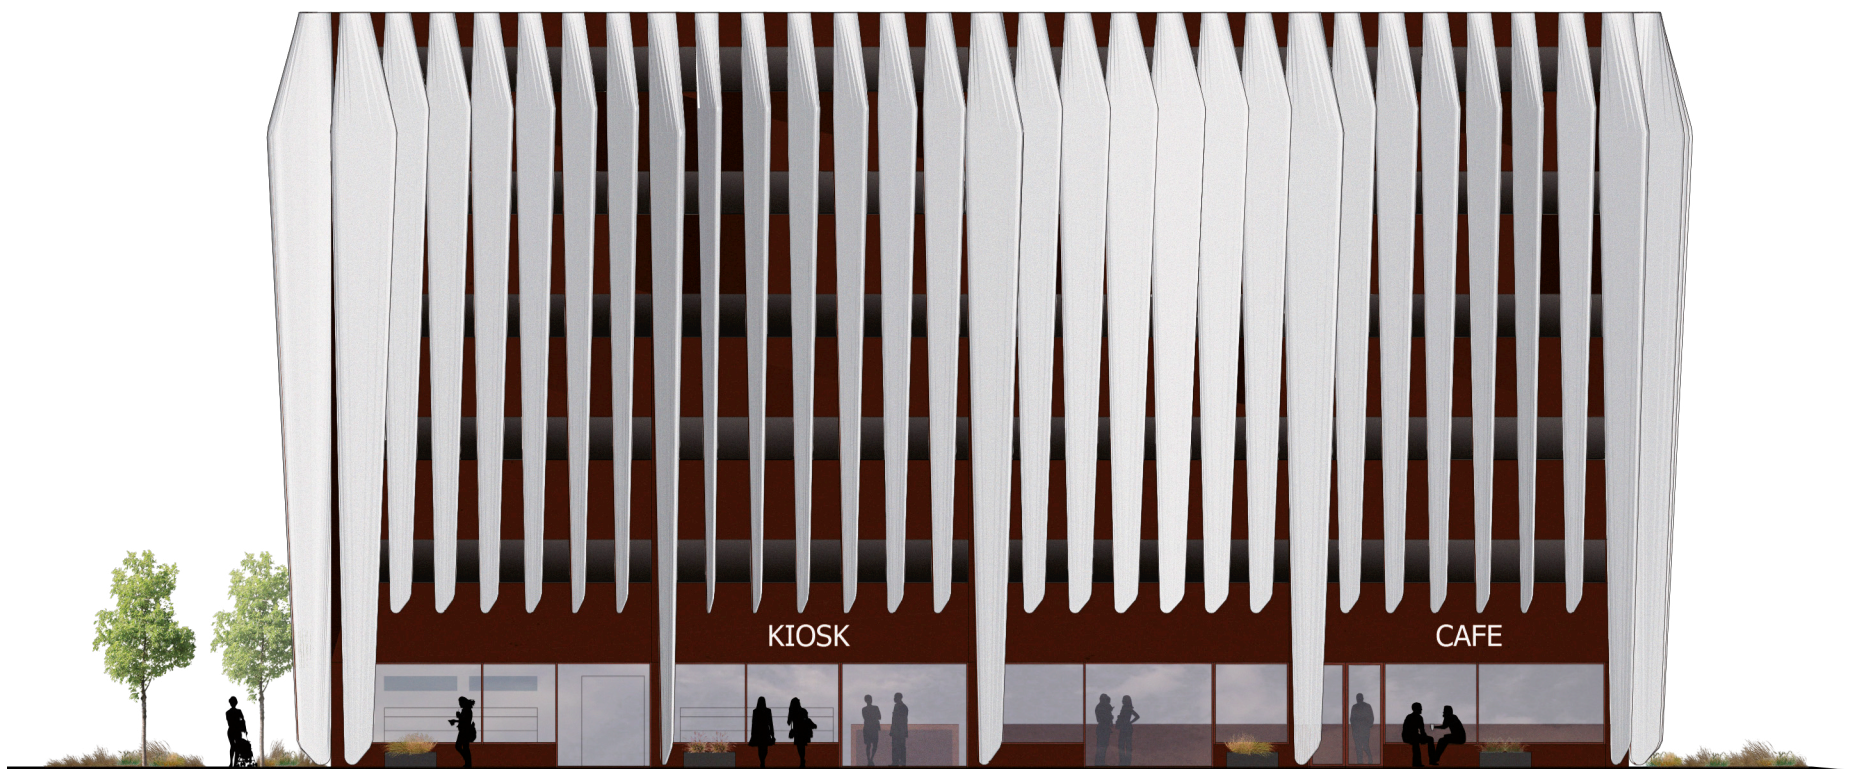

Facade øst 1:200

Ophold og udadvendt aktivitet

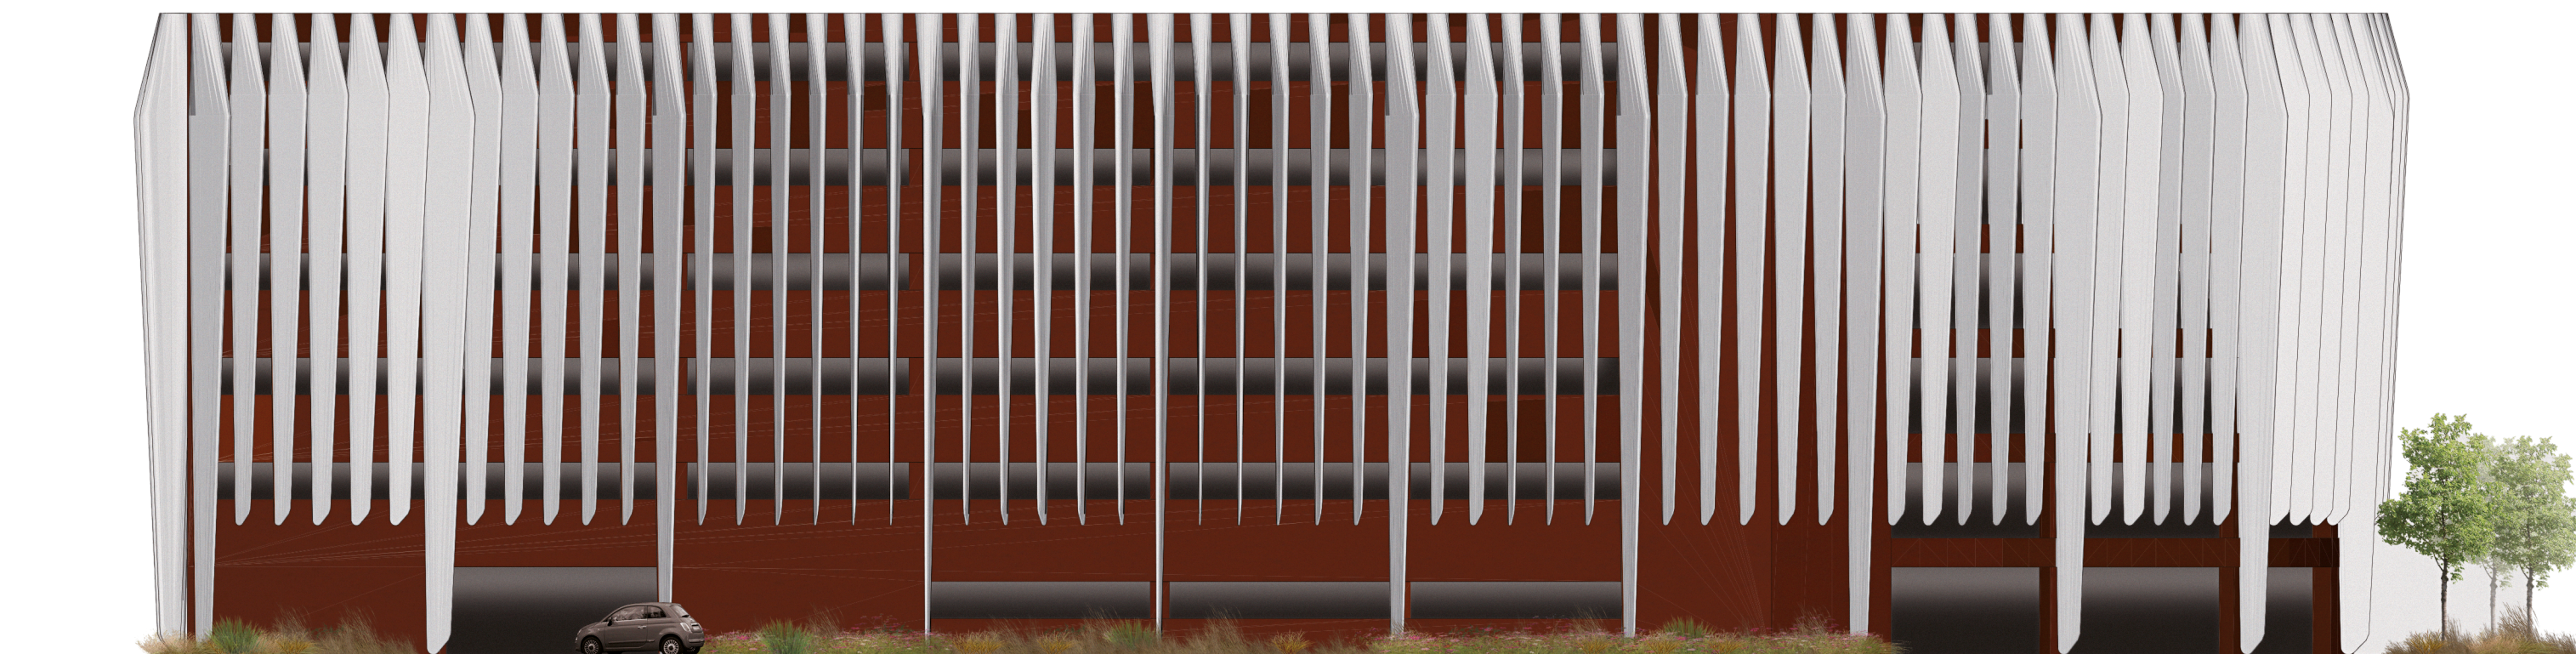


Facade nord 1:200

Indkørsel til p-huset


Kantzone mod Orientkaj

cykelparkering

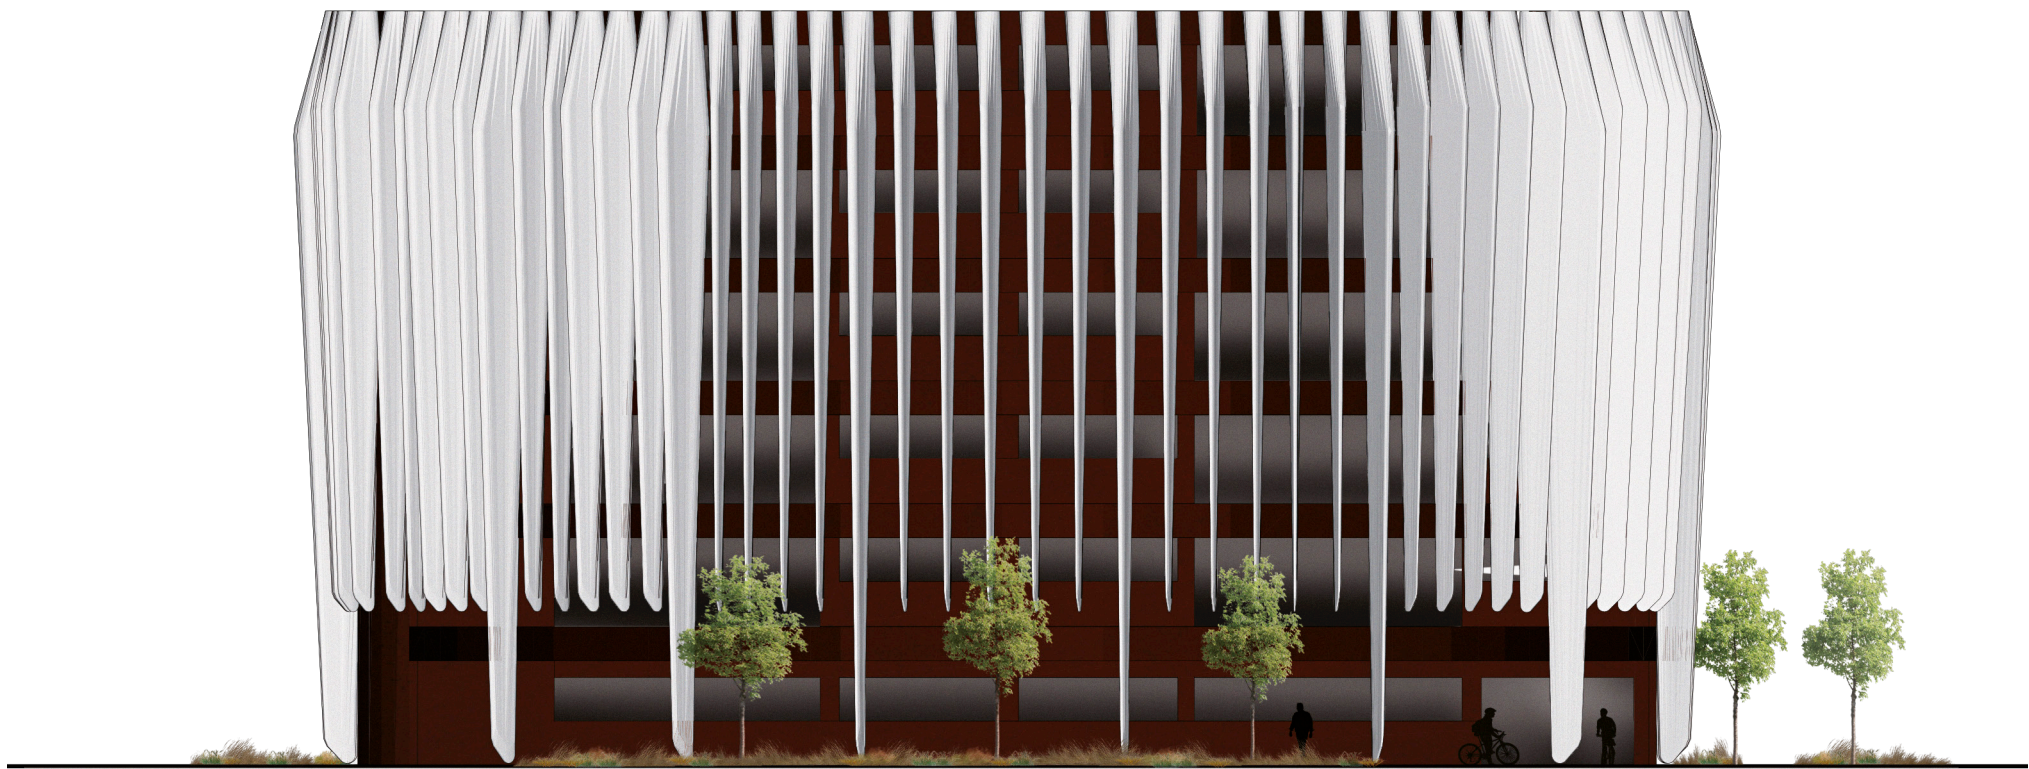

Facade vest 1:200


cykelparkering

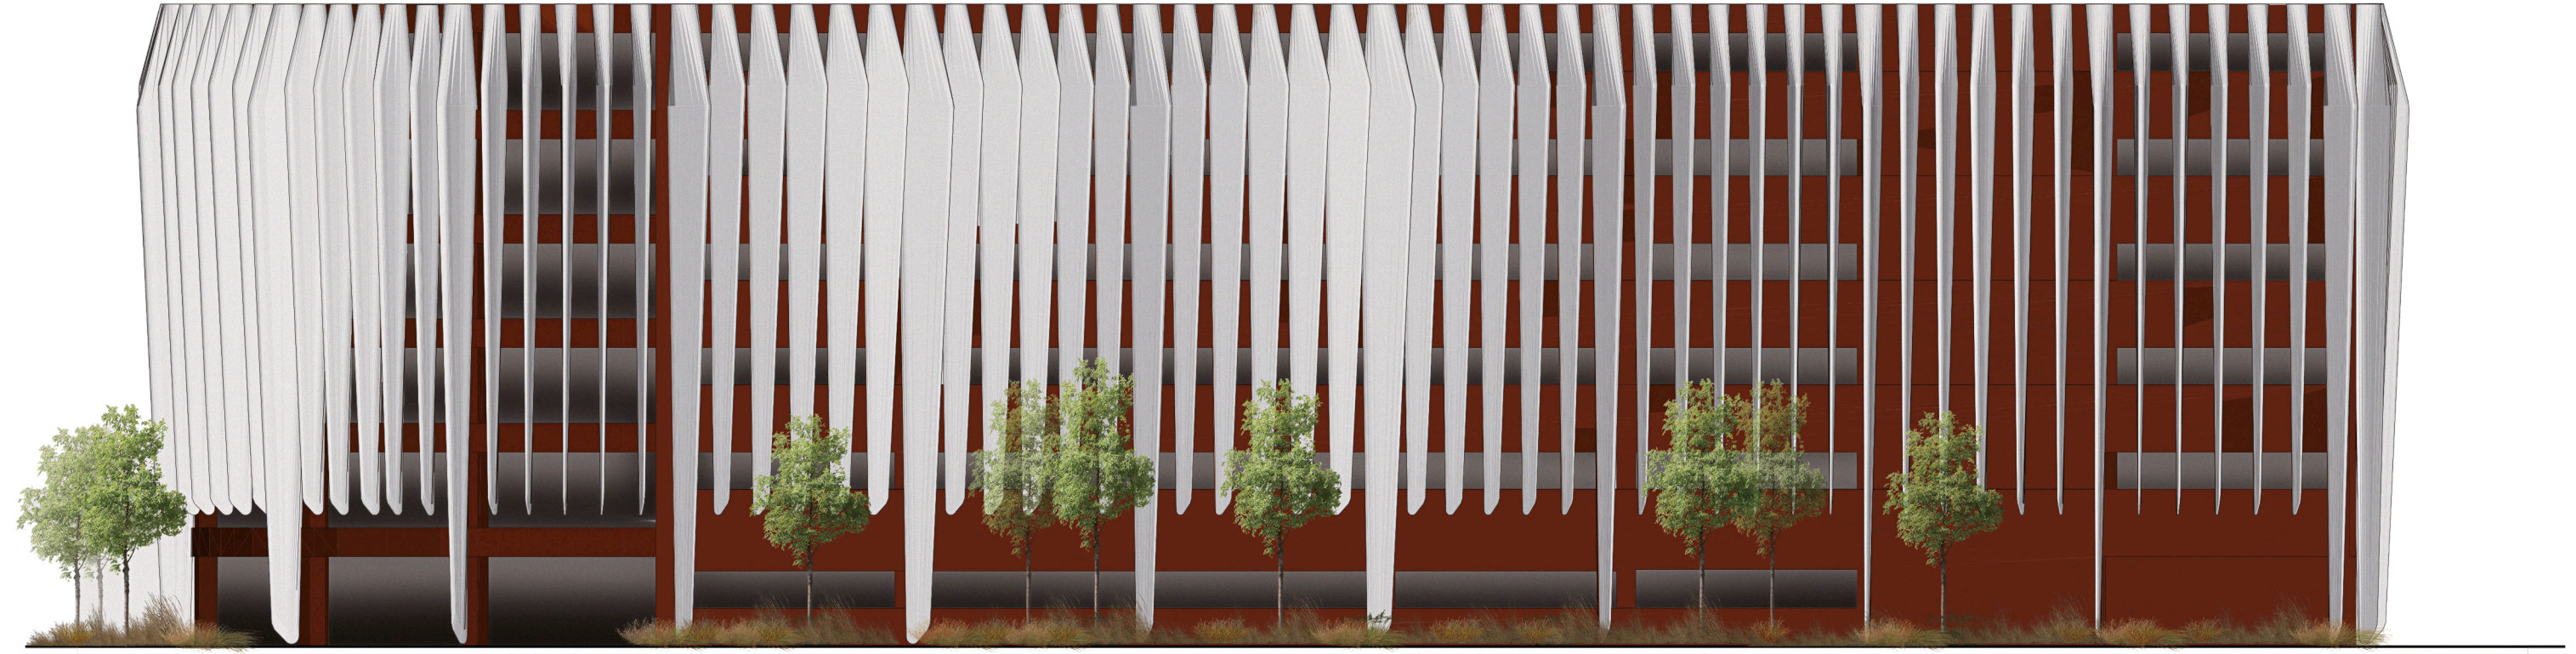

Facade syd 1:200

cykelparkering

Kantzone mod Sundmøllens Grønne Bånd

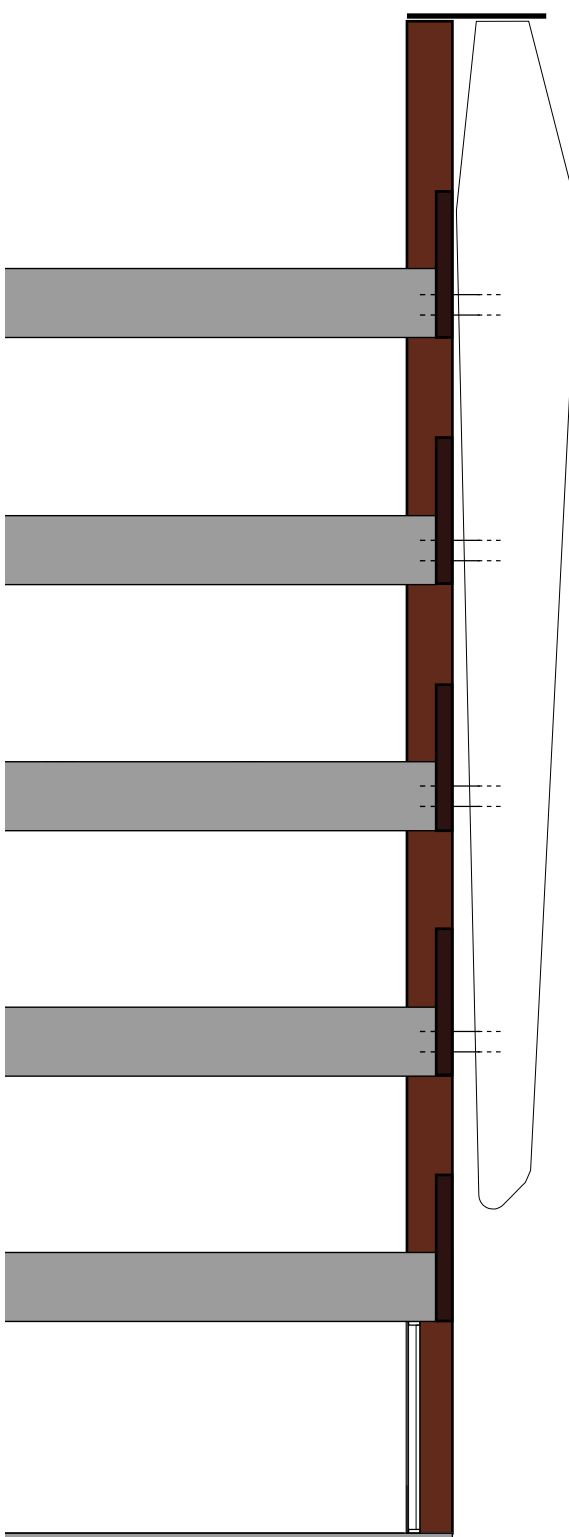

MONTERINGSPRINCIP

Møllevingens oprindelige monteringsbeslag anvendes til at fastgøre vingen på toppen af bygningen. Vingen fastgøres desuden i betonkonstruktion på hver etage.