





P-HUSETS NORDFACADE set fra kanal. fire, kisse n' ride med bænk i facadens indre

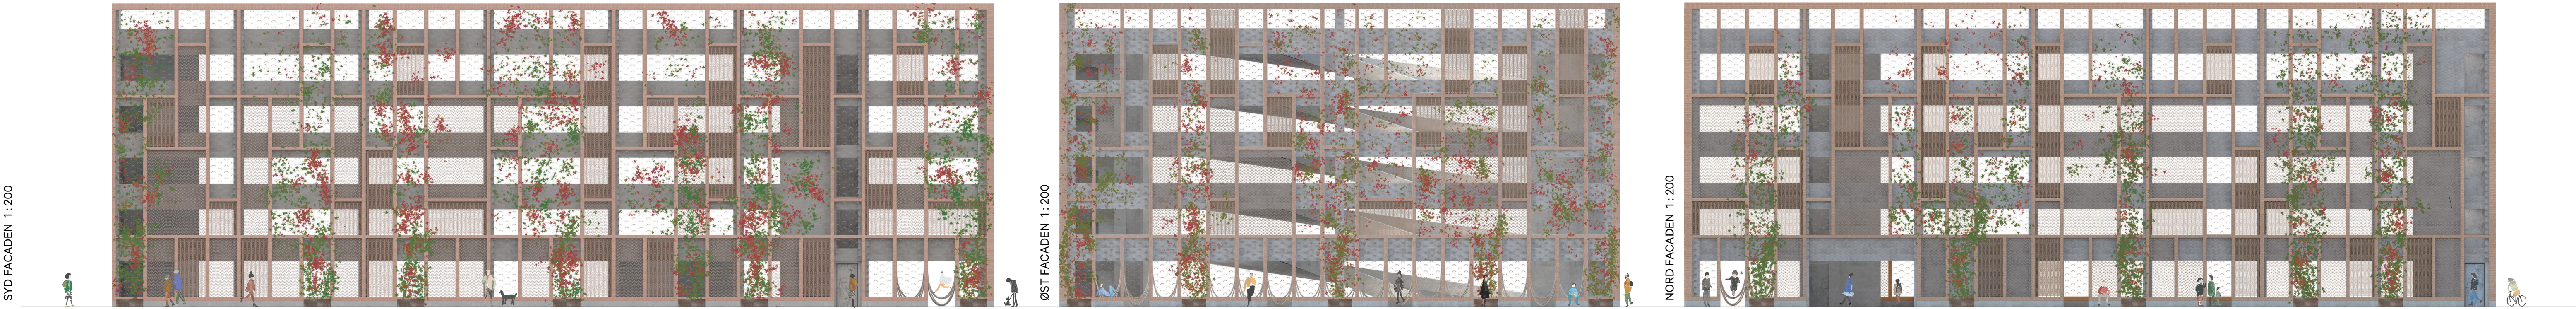


SYD FACADEN 1:200

ØST FACADEN 1:200

NORD FACADEN 1:200

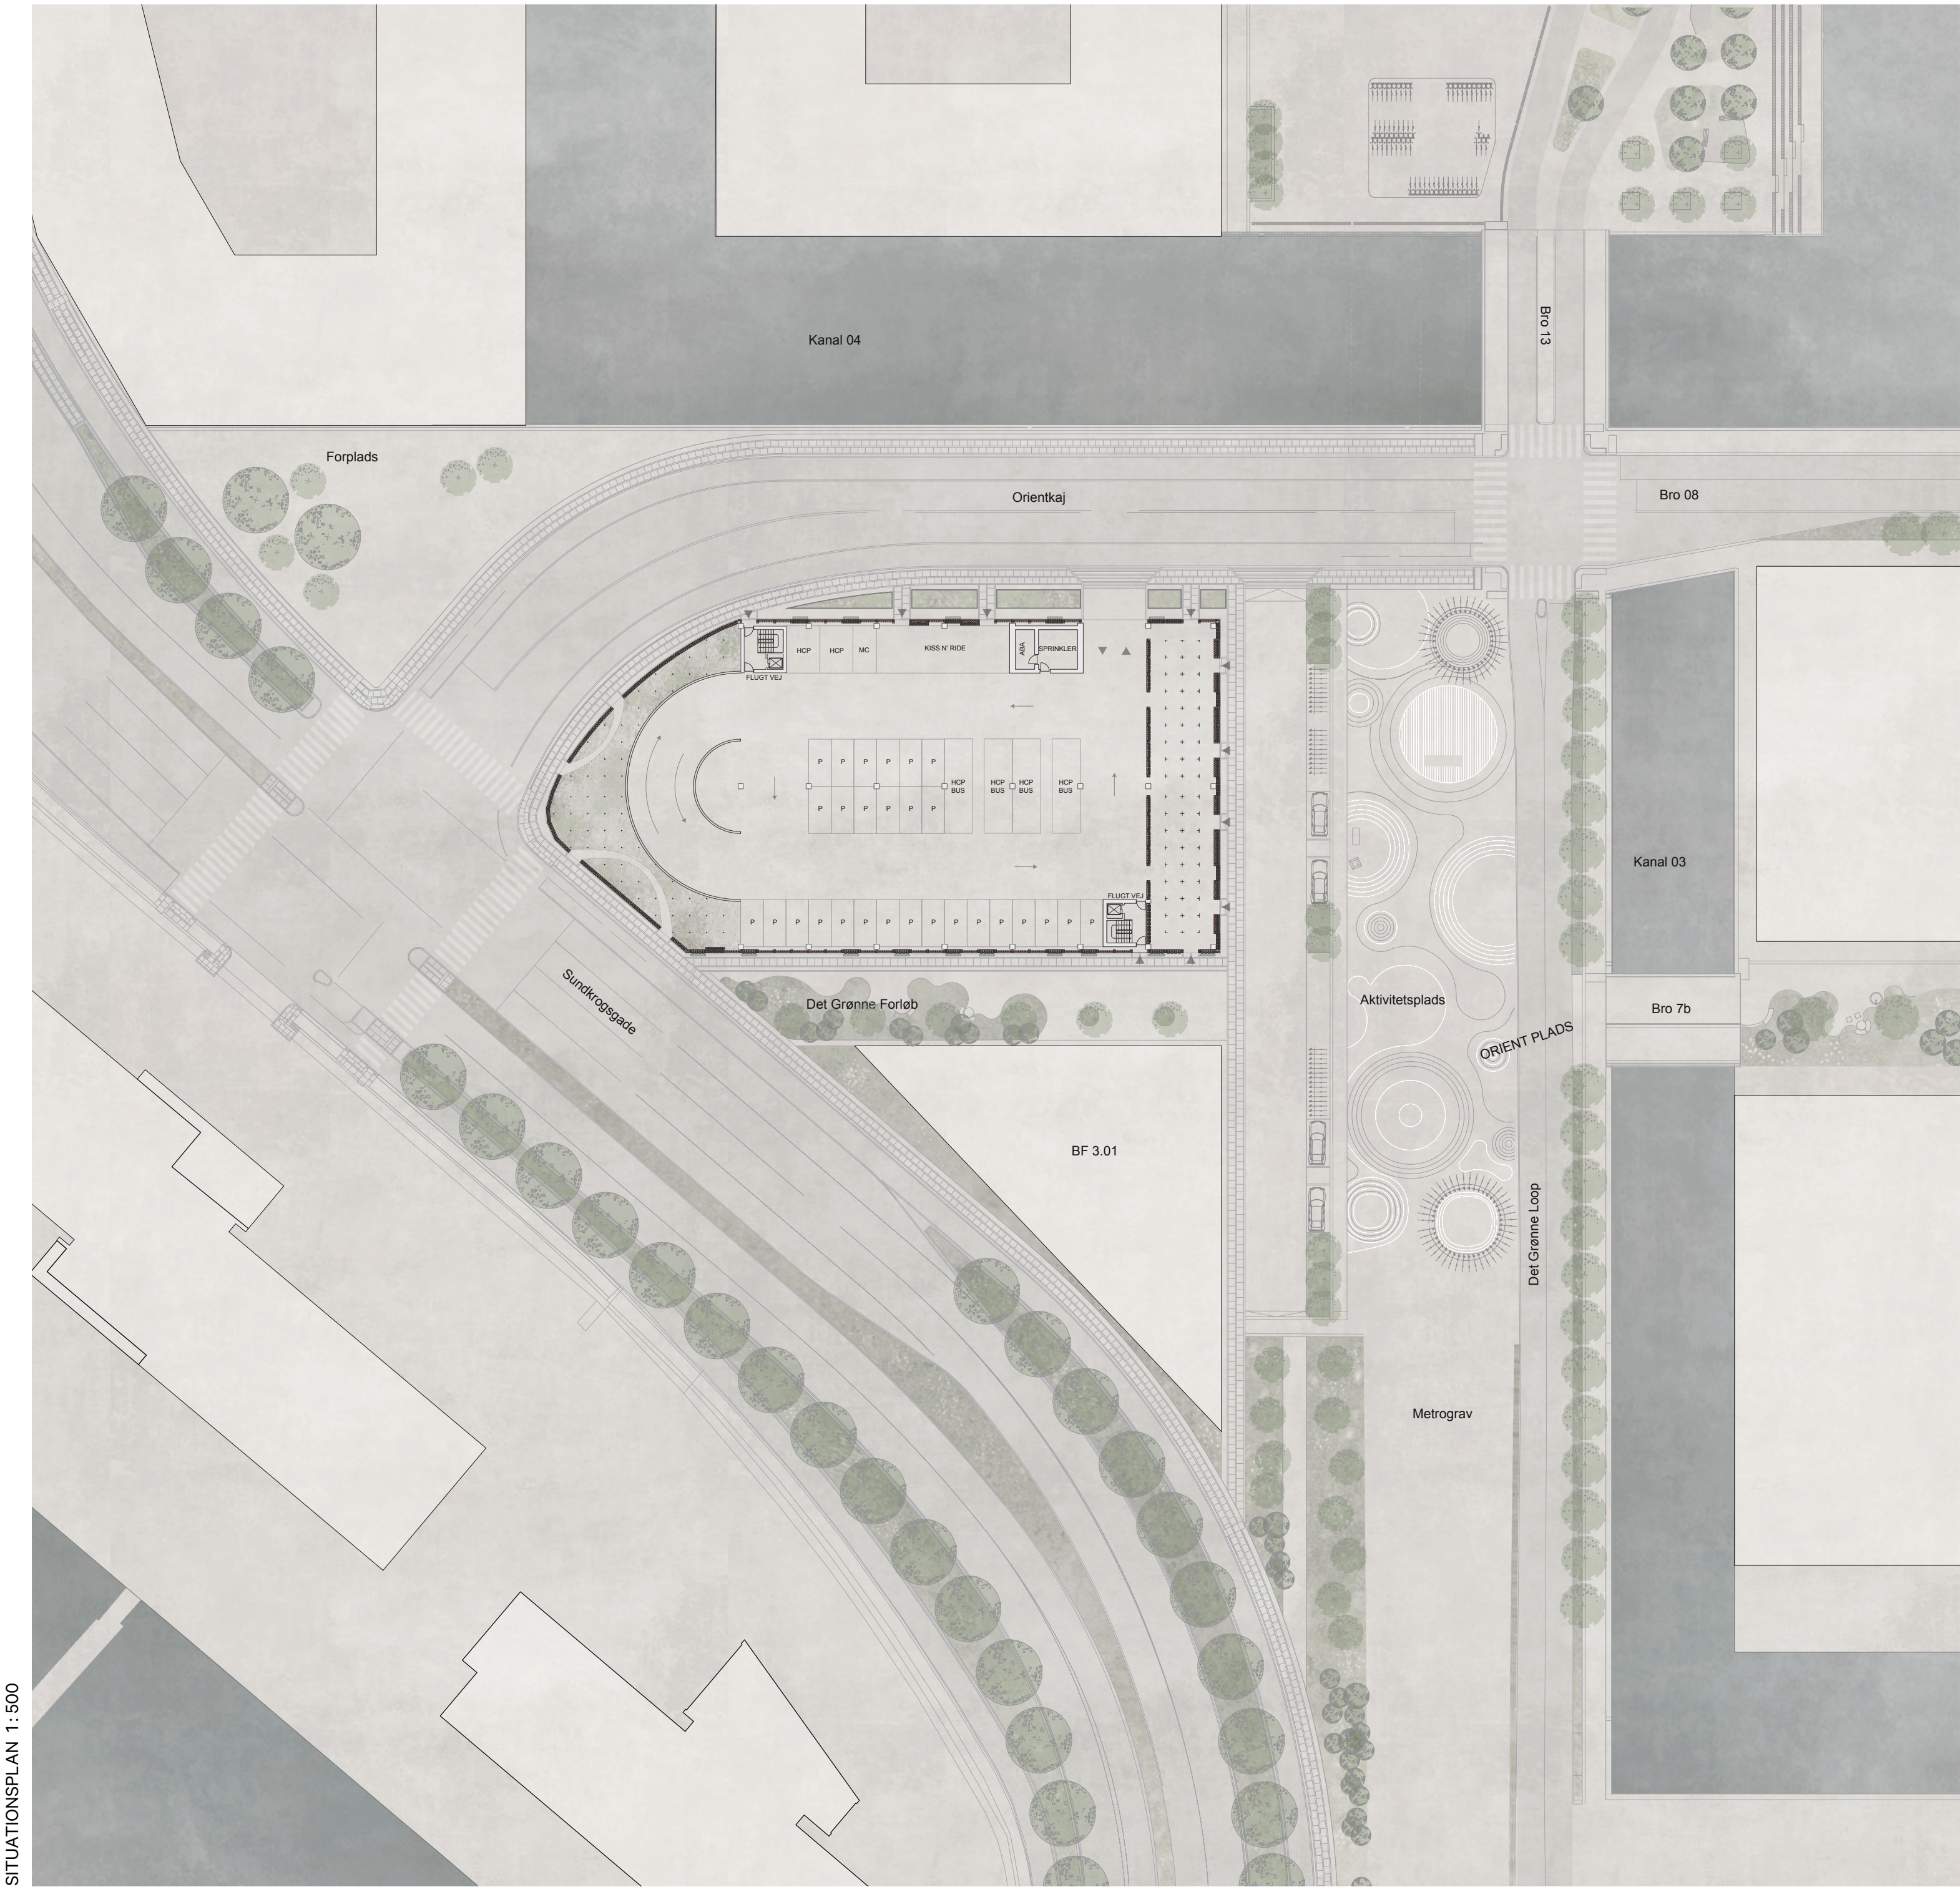


SITUATIONSPLAN 1:500

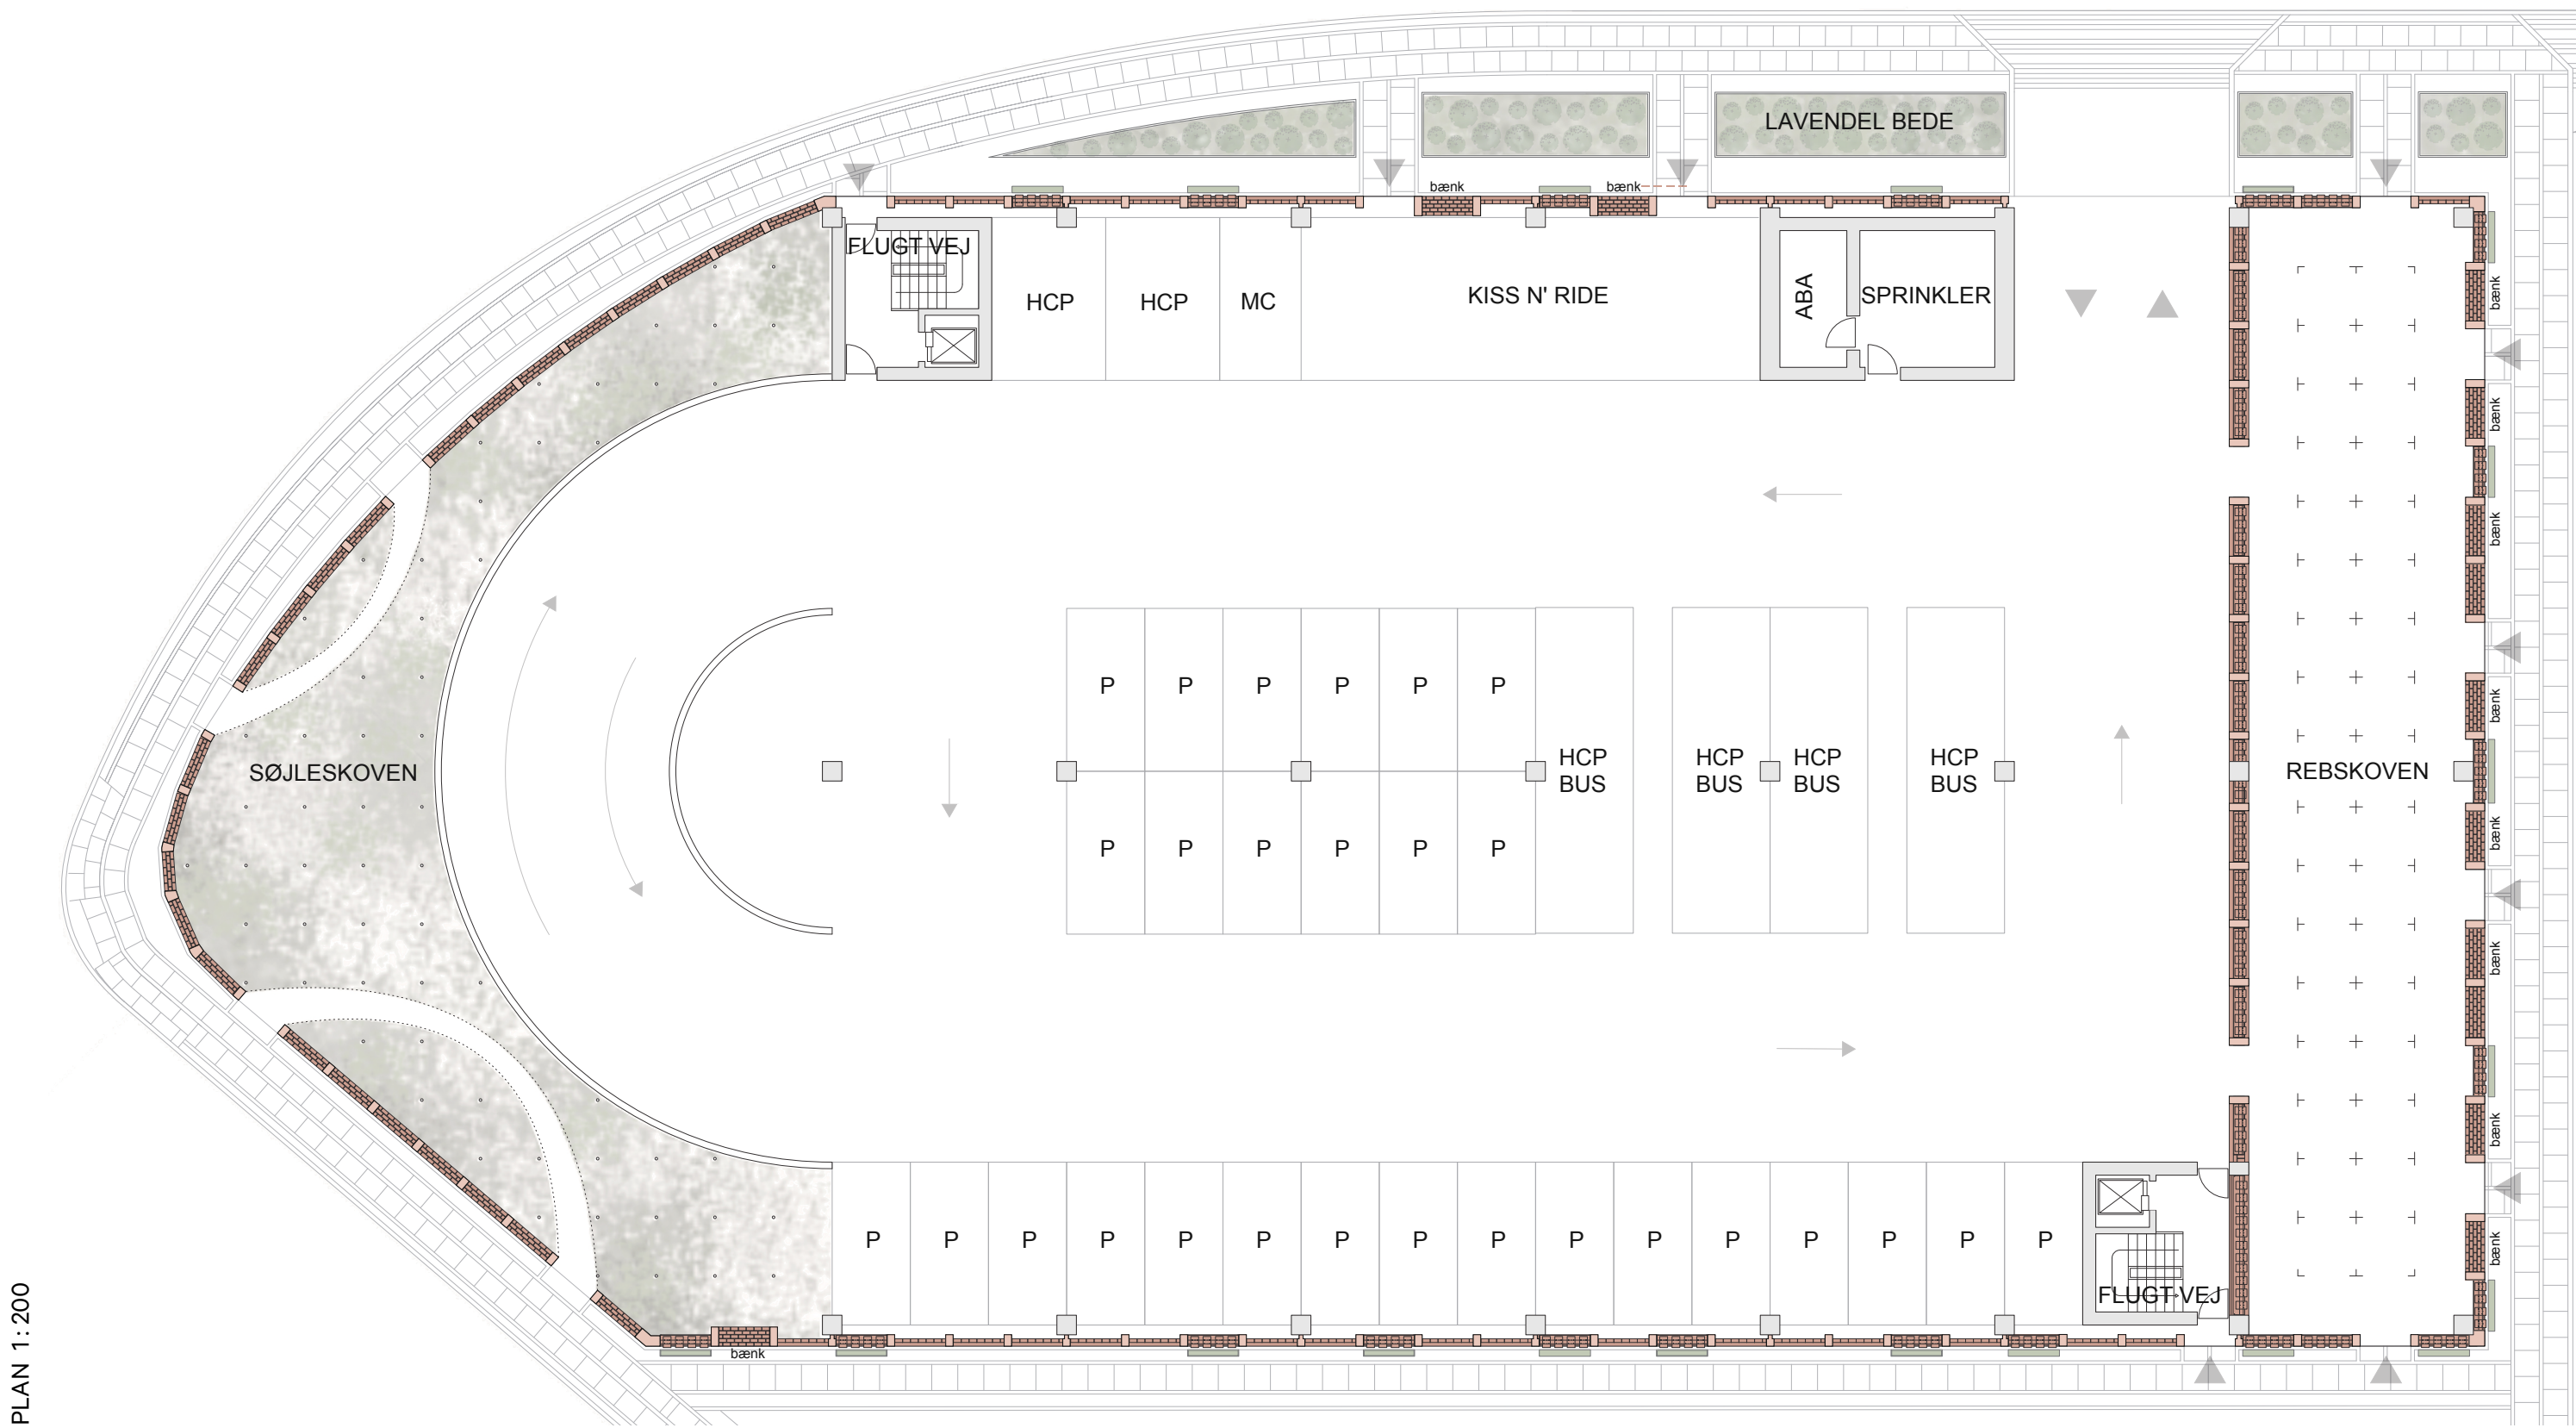

PLAN 1:200

Økonomisk Estimat	
Teglfacade	1995.760,00
Beton Sokkel	218.300,00
Stål rammer	600.000,00
Rygningstegl	2.000.000,00
Facade belysning	300.000,00
Pullerter	300.000,00
Rebskoven	100.000,00
Søjleskoven	100.000,00
Bede af cortenstål	80.000,00
Beplantning	160.000,00
Rådgiver honorarer	1.300.000,00
Uforudsete udgifter	300.000,00
Samlet Estimat	7.454.060,00

Det økonomiske estimat er udarbejdet på baggrund af Molio Prisdata indeks 2019

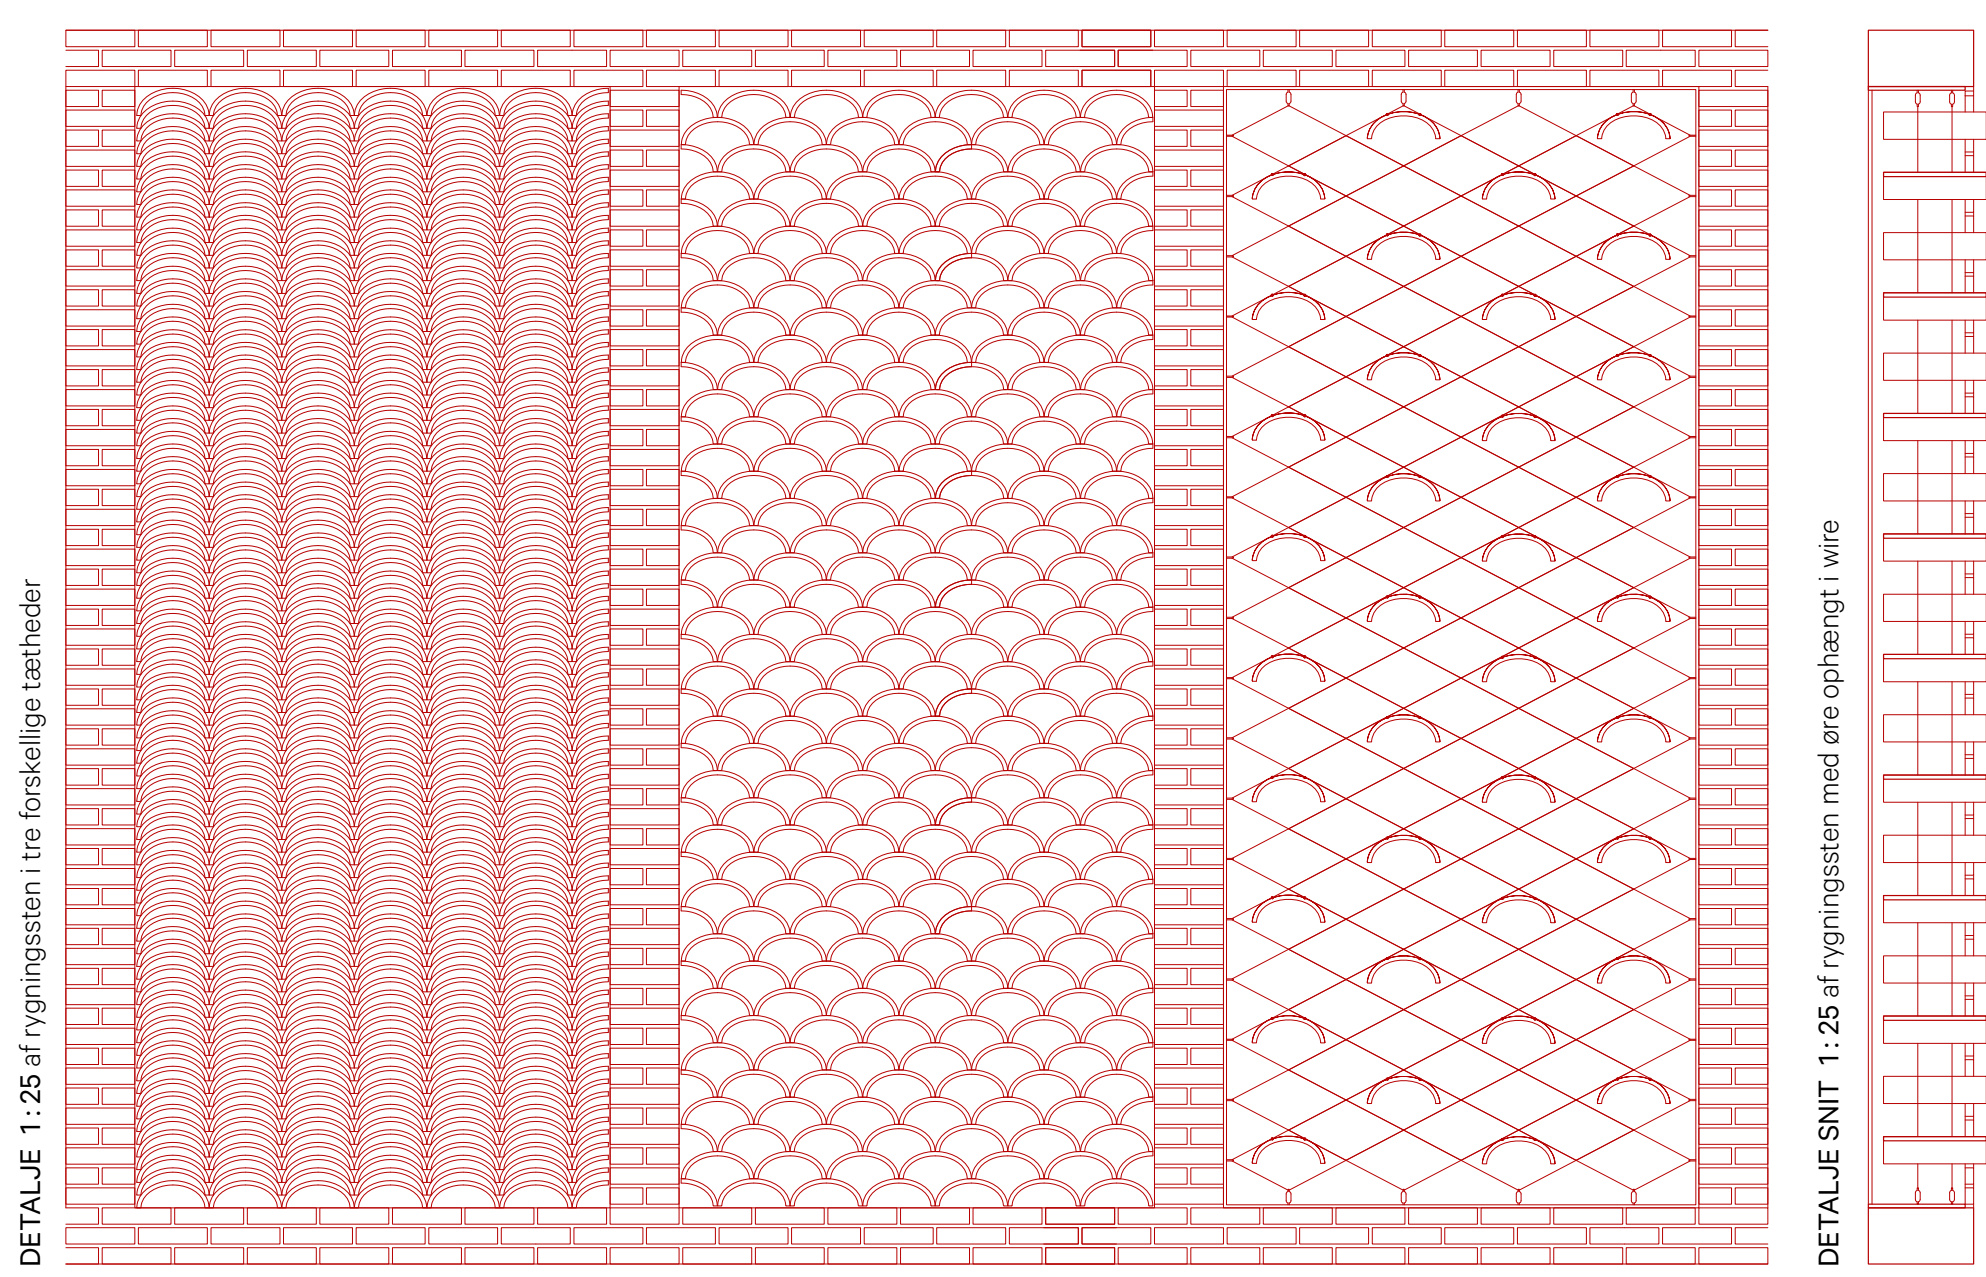

DETALJE 1:25 af rygningssten i tre forskellige tætheder

DETALJE SNIT 1:25 af rygningssten med øreophæng i wire

P-HUS I NORDHAVNEN


I udformningen af forslaget til et nyt P-hus i Nordhavnen har det først og fremmest været vigtigt at skabe en bygning der ikke kun opfylder P-husets funktionelle krav, men herudover er med til at skabe aktivitet i kantzonen og ikke mindst give en unik rumlig oplevelse op igennem hele P-huset.

Materiale valget er overordnet rød tegl. Det er valgt fordi det er et vedligeholdelsesfrit, smukt, kendt dansk byggemateriale. Dog har vi i designet af facaderne været interesserede i at udfordre den klassiske brug af mursten og rygningssten. Mens mursten danner facadens overordnede opdeling i et uregelmæssigt grid, åbninger og bænk, bruges opmuring af rygningssten i tre forskellige tætheder til P-husets facader, se detalje i 1:25. En større koncentration af tætte moduler, hvor rygningssten ligger muret ovenpå hinanden, giver oplevelsen af at P-huset har en vis tyngde i bunden i forhold til de øverste etager af P-huset, hvor rygningsstenene næsten svæver, kun holdt på plads af en tynd wire. Dette skaber todelingen af facaden. Murstenene vil være en blanding af opmurede dele og teglbjælker der hæftes med murbindere til den bærende betonkonstruktion, imens væg elementerne af rygningsstegl kan præfabrikeres som elementer der monteres på byggepladsen.

Begrønning og belysning, i sammenspil med Parthenocissus tricuspidata(Vildvin), se reference. Opnår facaden i dagstimerne et levende spil i forskellige tætheder, hvor forskellige mængder af lys for lov til at skinne igennem rygningsstenene, alt efter hvor man befinder sig i P-huset. Om natten oplyses kantzonen i et blødt lys, en serie pullerter langs fortovet kaster lys på gangstierne, se reference nedenfor. Selve facaden oplyses af spots der fremhæver rygningsstens indre bue og skaber en helt ny rumlig oplevelse af facadens lethed og tyngde.


Kiss n' ride, ligesom det var vigtigt at skabe en livlig facade, har det været vigtigt i disponeringen af funktioner i kantzonen, at der er plads til forskellige typer ophold. Mod Østre Landsret og kiss'n ride funktionen er nogle af facade elementerne udskiftet med bænk, der muliggør en pause mens man venter på en bil eller efter man lige har parkeret. Langs den nordvendte facade anlægges lave bede med rammer af cortenstål, bedene beplantes med lavendler, se illustration af nordfacaden.

Rebskoven placeres i P-husets østlige ende, den forlænger aktivitetspladsen ind i P-huset. Hvor den giver mulighed for et længere ophold i en skov af reb, ophængt som laner, hvor børn og barnlige sjæle kan gynge frem og tilbage, mens en serie bænk i facaden, giver mulighed for at hvile trætte ben.

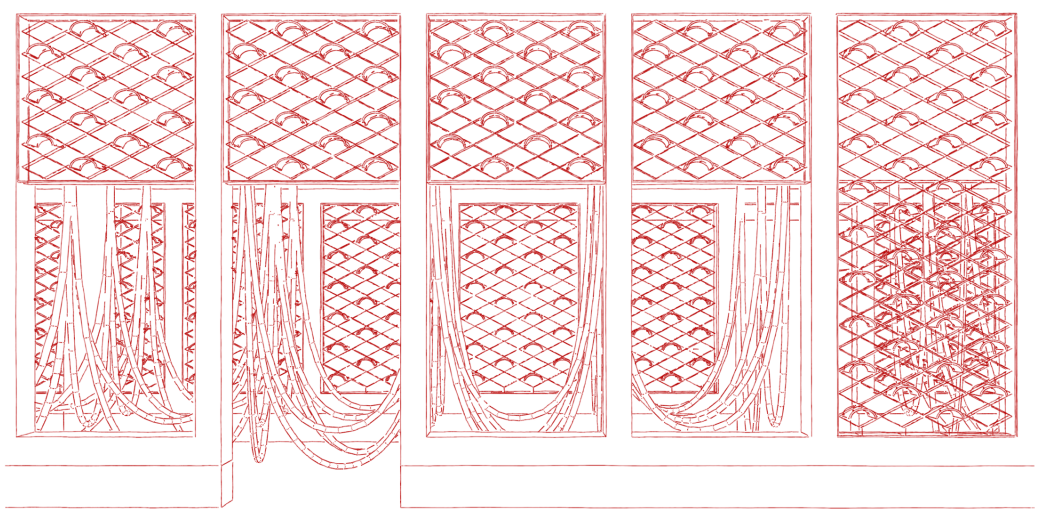

Rebskoven set fra øst

Søjleskoven placeres mod øst, mellem opkørsels rampen og den vestvendte facade. Et grid af søjler med slyng planter voksende op af, danner søjle skoven. To mindre stier løber igennem, søjle skoven. I modsætning til de øvrige facader der begrænses med Vildvin, flytter de grønne planter her helt ind i P-huset og vil både opleves igennem den transparente facade, samt inde fra P-huset.

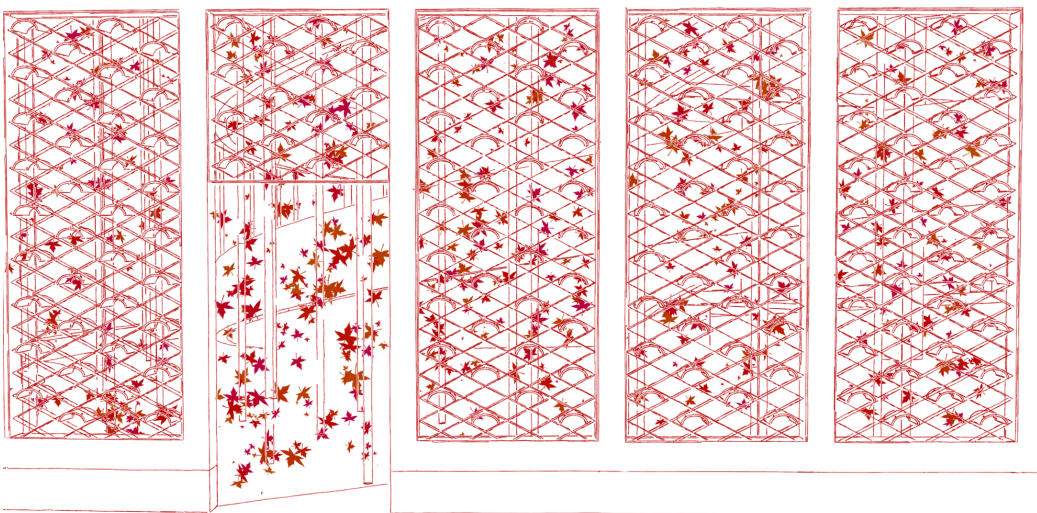

Søjleskoven set fra vest

Forslaget til det nye P-hus opleves på den ene side som et velkendt dansk tegl byggeri i røde standard tegl, men er på samme tid også en vision for et P-hus der opleves som en lang leg. En leg med byggetraditioner, med flimrende lys og mørke, som i en skov, med plads til små grønne pauser i kantzonen og sidst men ikke mindst en skov af reb.



P-HUSETS SYDFACADE set indfra nederste P-dæk