

TRÆLASTHOLMEN

Udformningen af Trælastholmens P-hus tager i sit udtryk afsæt i de omkringliggende pakhuse på Sundmolen. Pakhus 47 er med sine røde teglsten og sporadiske variationer i forbandtet blevet videreført i p-husets facade og behandlet med et skulpturelt og logisk hovedgreb som understreger Sundmøls identitet. Den tunge nederste del af p-huset er holdt i røde teglsten med blokforbandt. Mellem søjlerne er facaden inddelt i fire vertikalt orienterede sektioner med hver deres variation af forbandtet, hvilket skaber en oplevelsesrig facade med et logisk, men levende spil - både fra afstand og tæt på.

I løbet af dagen og året er udtrykket og spillet i facadens forskellige forbandter og åbninger foranderligt og ændrer sig i takt med lysets forskellige retninger.

Facadens otte meter høje overbygning fremstår med sine perforerede metalplader tydeligt lettere end den 12 meter høje tunge base og forskellene i materiale og stofflighed giver indtrykket af en klar opdeling mellem de to dele. Den perforerede overbygning åbner p-huset op indefra og lægger op til korte ophold med udsigt over området.

Facadens to nederste etager er udformet med punktvisse tilbagetrækninger, der skaber nicher i to forskellige bredder og tre forskellige højder.


De varierende nicher giver facaden et skulpturelt og varieret udtryk samtidig med at de danner opholdsrum i selve facaden og bidrager til en indbydende karlzone.

På nord- og sydsiden af facaden er nicherne trukket tilbage med en murstensbrønde, og hermed opstår rum med mulighed for midlertidigt ophold. Sæderne rager ud i facaden og griber dermed fat i og forholder sig til de omkringliggende byrum og Det Grønne Forløb.

På østsiden af facaden er nicherne trukket tilbage med en hel sædedybde, hvilket skaber mere intime rum og giver en større fornemmelse af afskærmning fra den omgivende vej.

Belægningen omkring p-huset har med sine røde nuancer et tydeligt tilhørsforhold til p-husets facade og Sundmøls pakhuse, hvilket binder området sammen og giver harmoniske overgange i byrummet.

De nederste 80 cm fra p-dækket er afskærmede og lystætte ved hjælp af plantekasser monteret på facaden. Facaden fremstår hermed med tydelig begæring året rundt og supplerer de forskellige spil i forbandtet. I plantekasserne placeres spotlys, som giver en nænsom belysning af facaden og fremhæver dens forskellige skulpturelle variationer om aftenen med et levende lyspil.


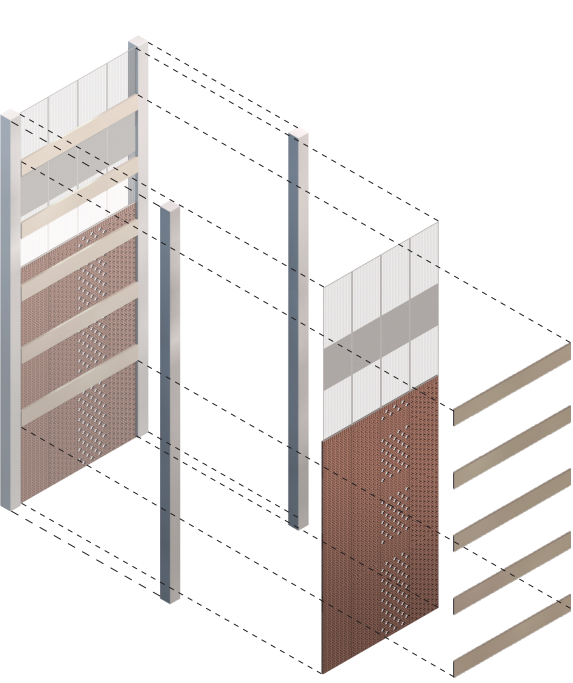


KONSTRUKTIVSPRINCIP OG ØKONOMI


Murstenskonstruktionen består af fire sektioner med forskellige forbandt mellem hver af søjlerne. Hver opmuret sektion er per tredje skifte forbandtet og forankret i søjlen med binde-re. Sektionerne med åbne forbandt laver en naturlig ventilering af p-husets etager. Over cafeen langs den østvendte gavl er der mellem søjlerne placeret betonbrugere, som bærer de overliggende mursektioner. I de tilbagelagte sideområder afsluttes der med overliggere.

Ydervægge af tegl: Leveret og opmuret, maskinsten, hulsten inkl. skræbuge: omkring 825 kr./m² ekskl. moms og indeksering. 825 x 1.363 = 1125 kr./m² ekskl. Heri er ikke indeholdt forankringer, murpap og stillads.


Opmuret tegl: **2.010m²** - 1125 x 2010 = 2.261250 dkr. Metalplade, perforeret: **1354m²** Rudeareal: **77m²**

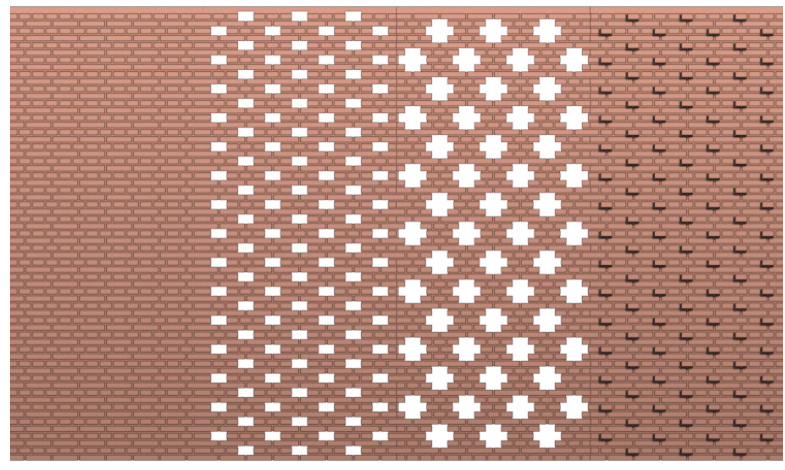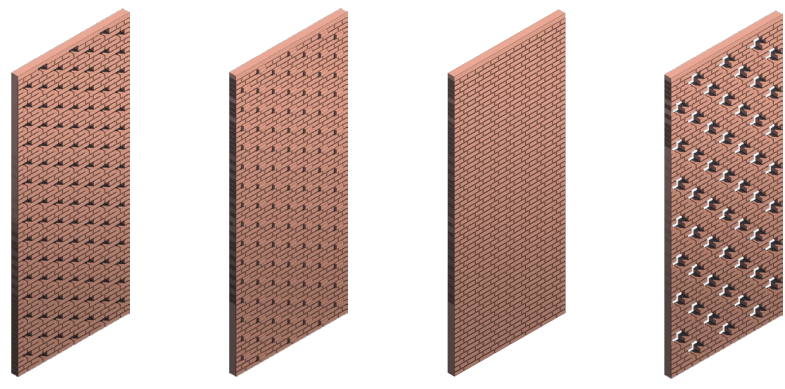

De fire typer forbandt blandes frit inden for et søjlelag langs med facaden.

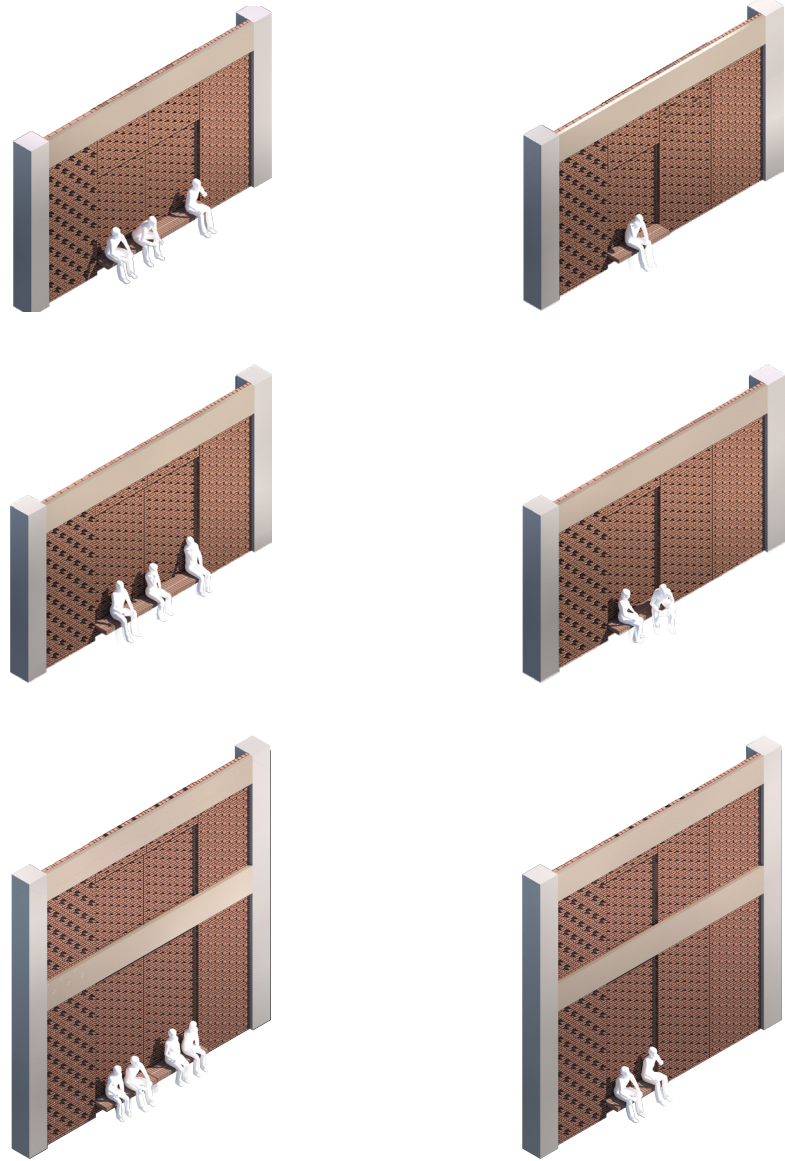

De seks forskellige typer af nicher giver mulighed for forskellige typer ophold.

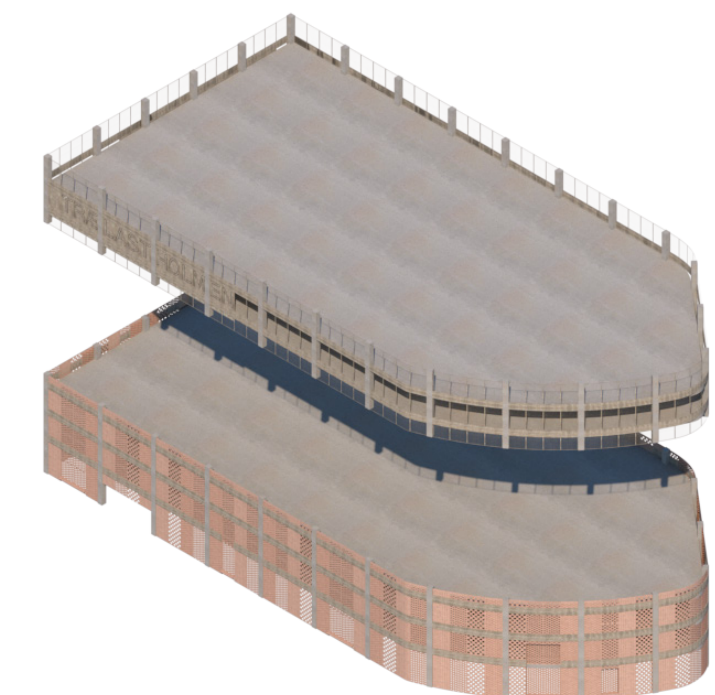

Den øverste del af facaden fremstår tydeligt lettere i sammenligning med den tunge bund.



FACADE, VEST

1 : 200




FACADE, ØST

1 : 200




PERSPEKTIVISK SNIT
SNIT AA

1 : 100

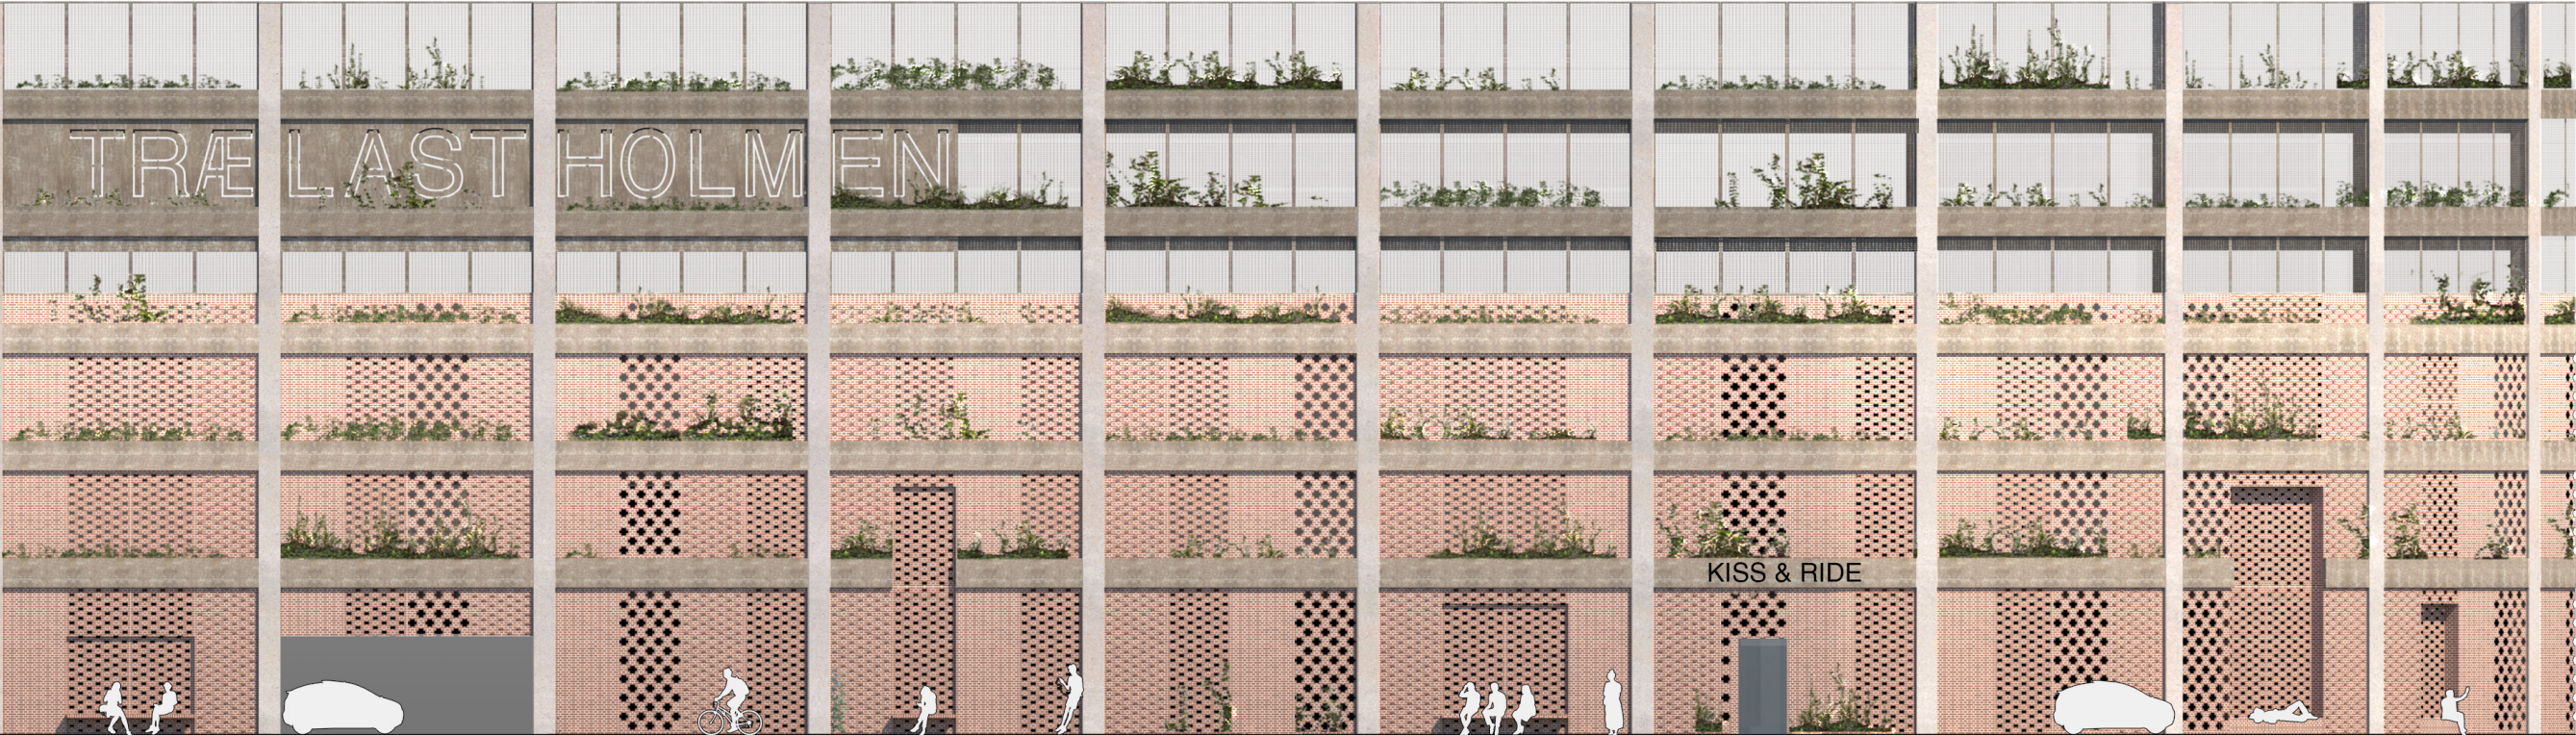

FACADE, NORD

1 : 200

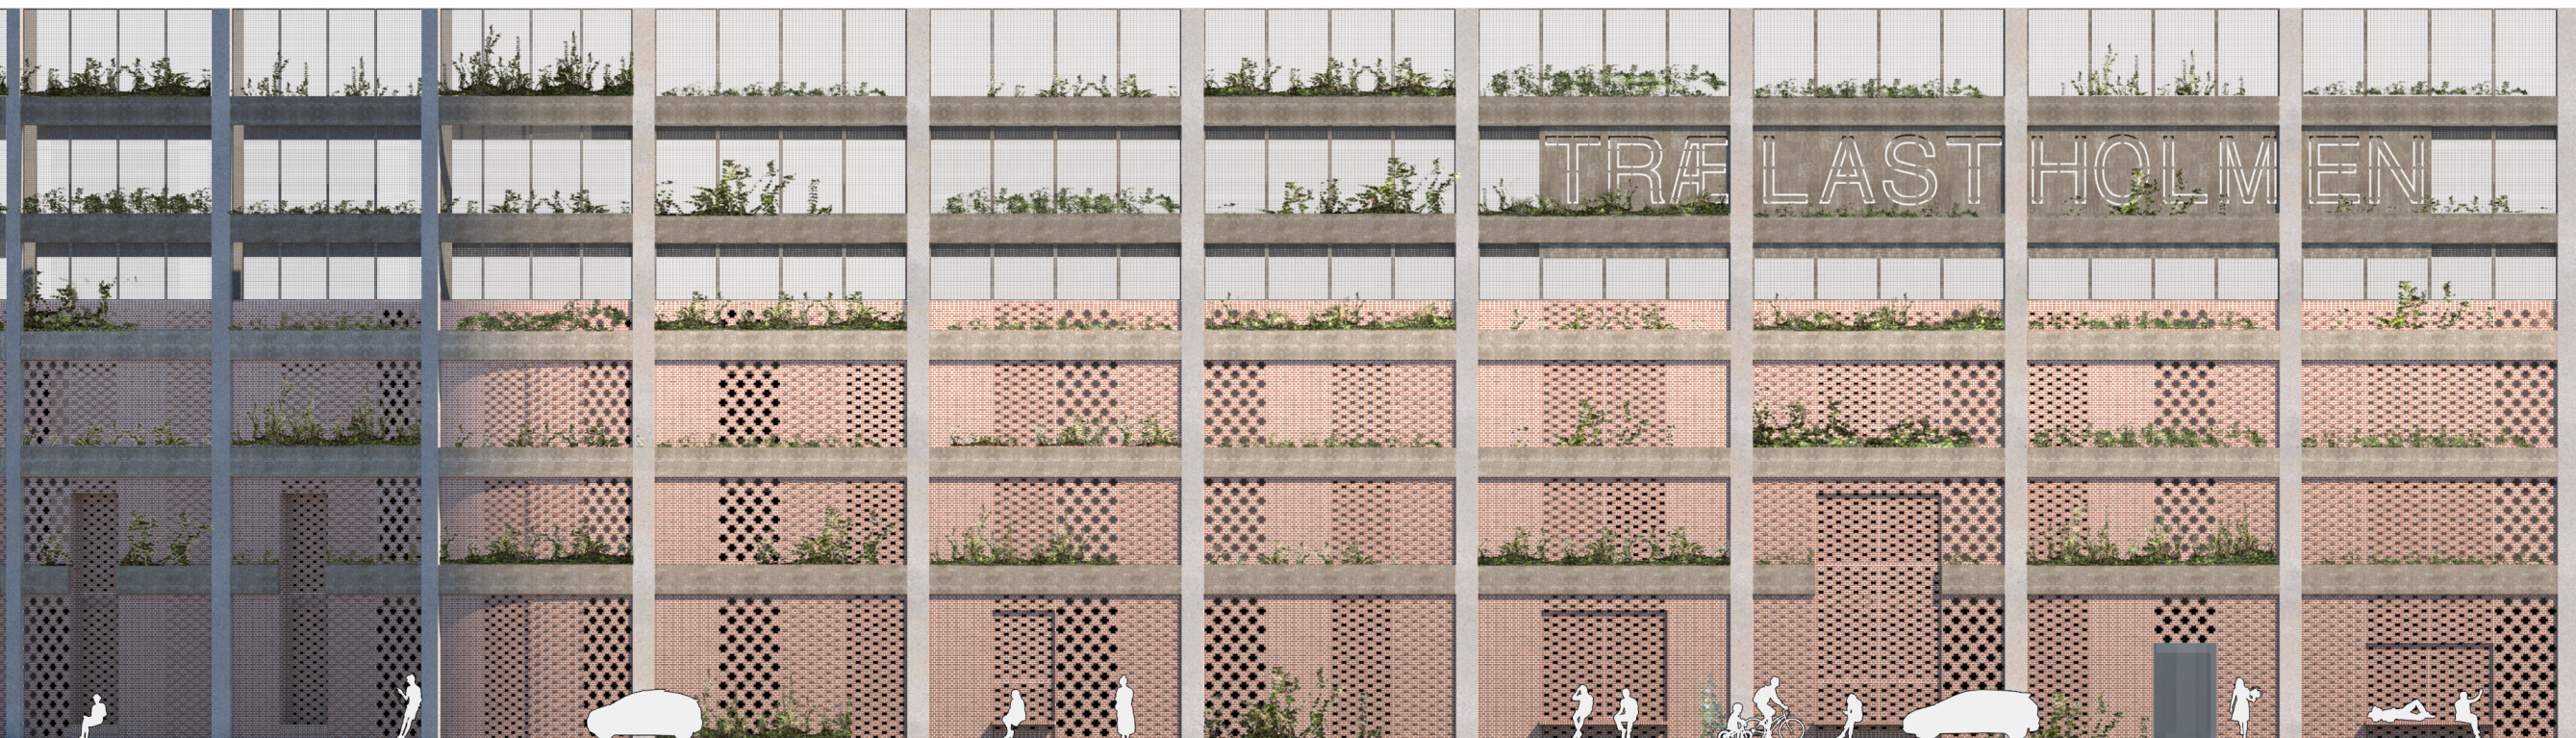


FACADE, SYD

1 : 200



PLAN

1 : 200

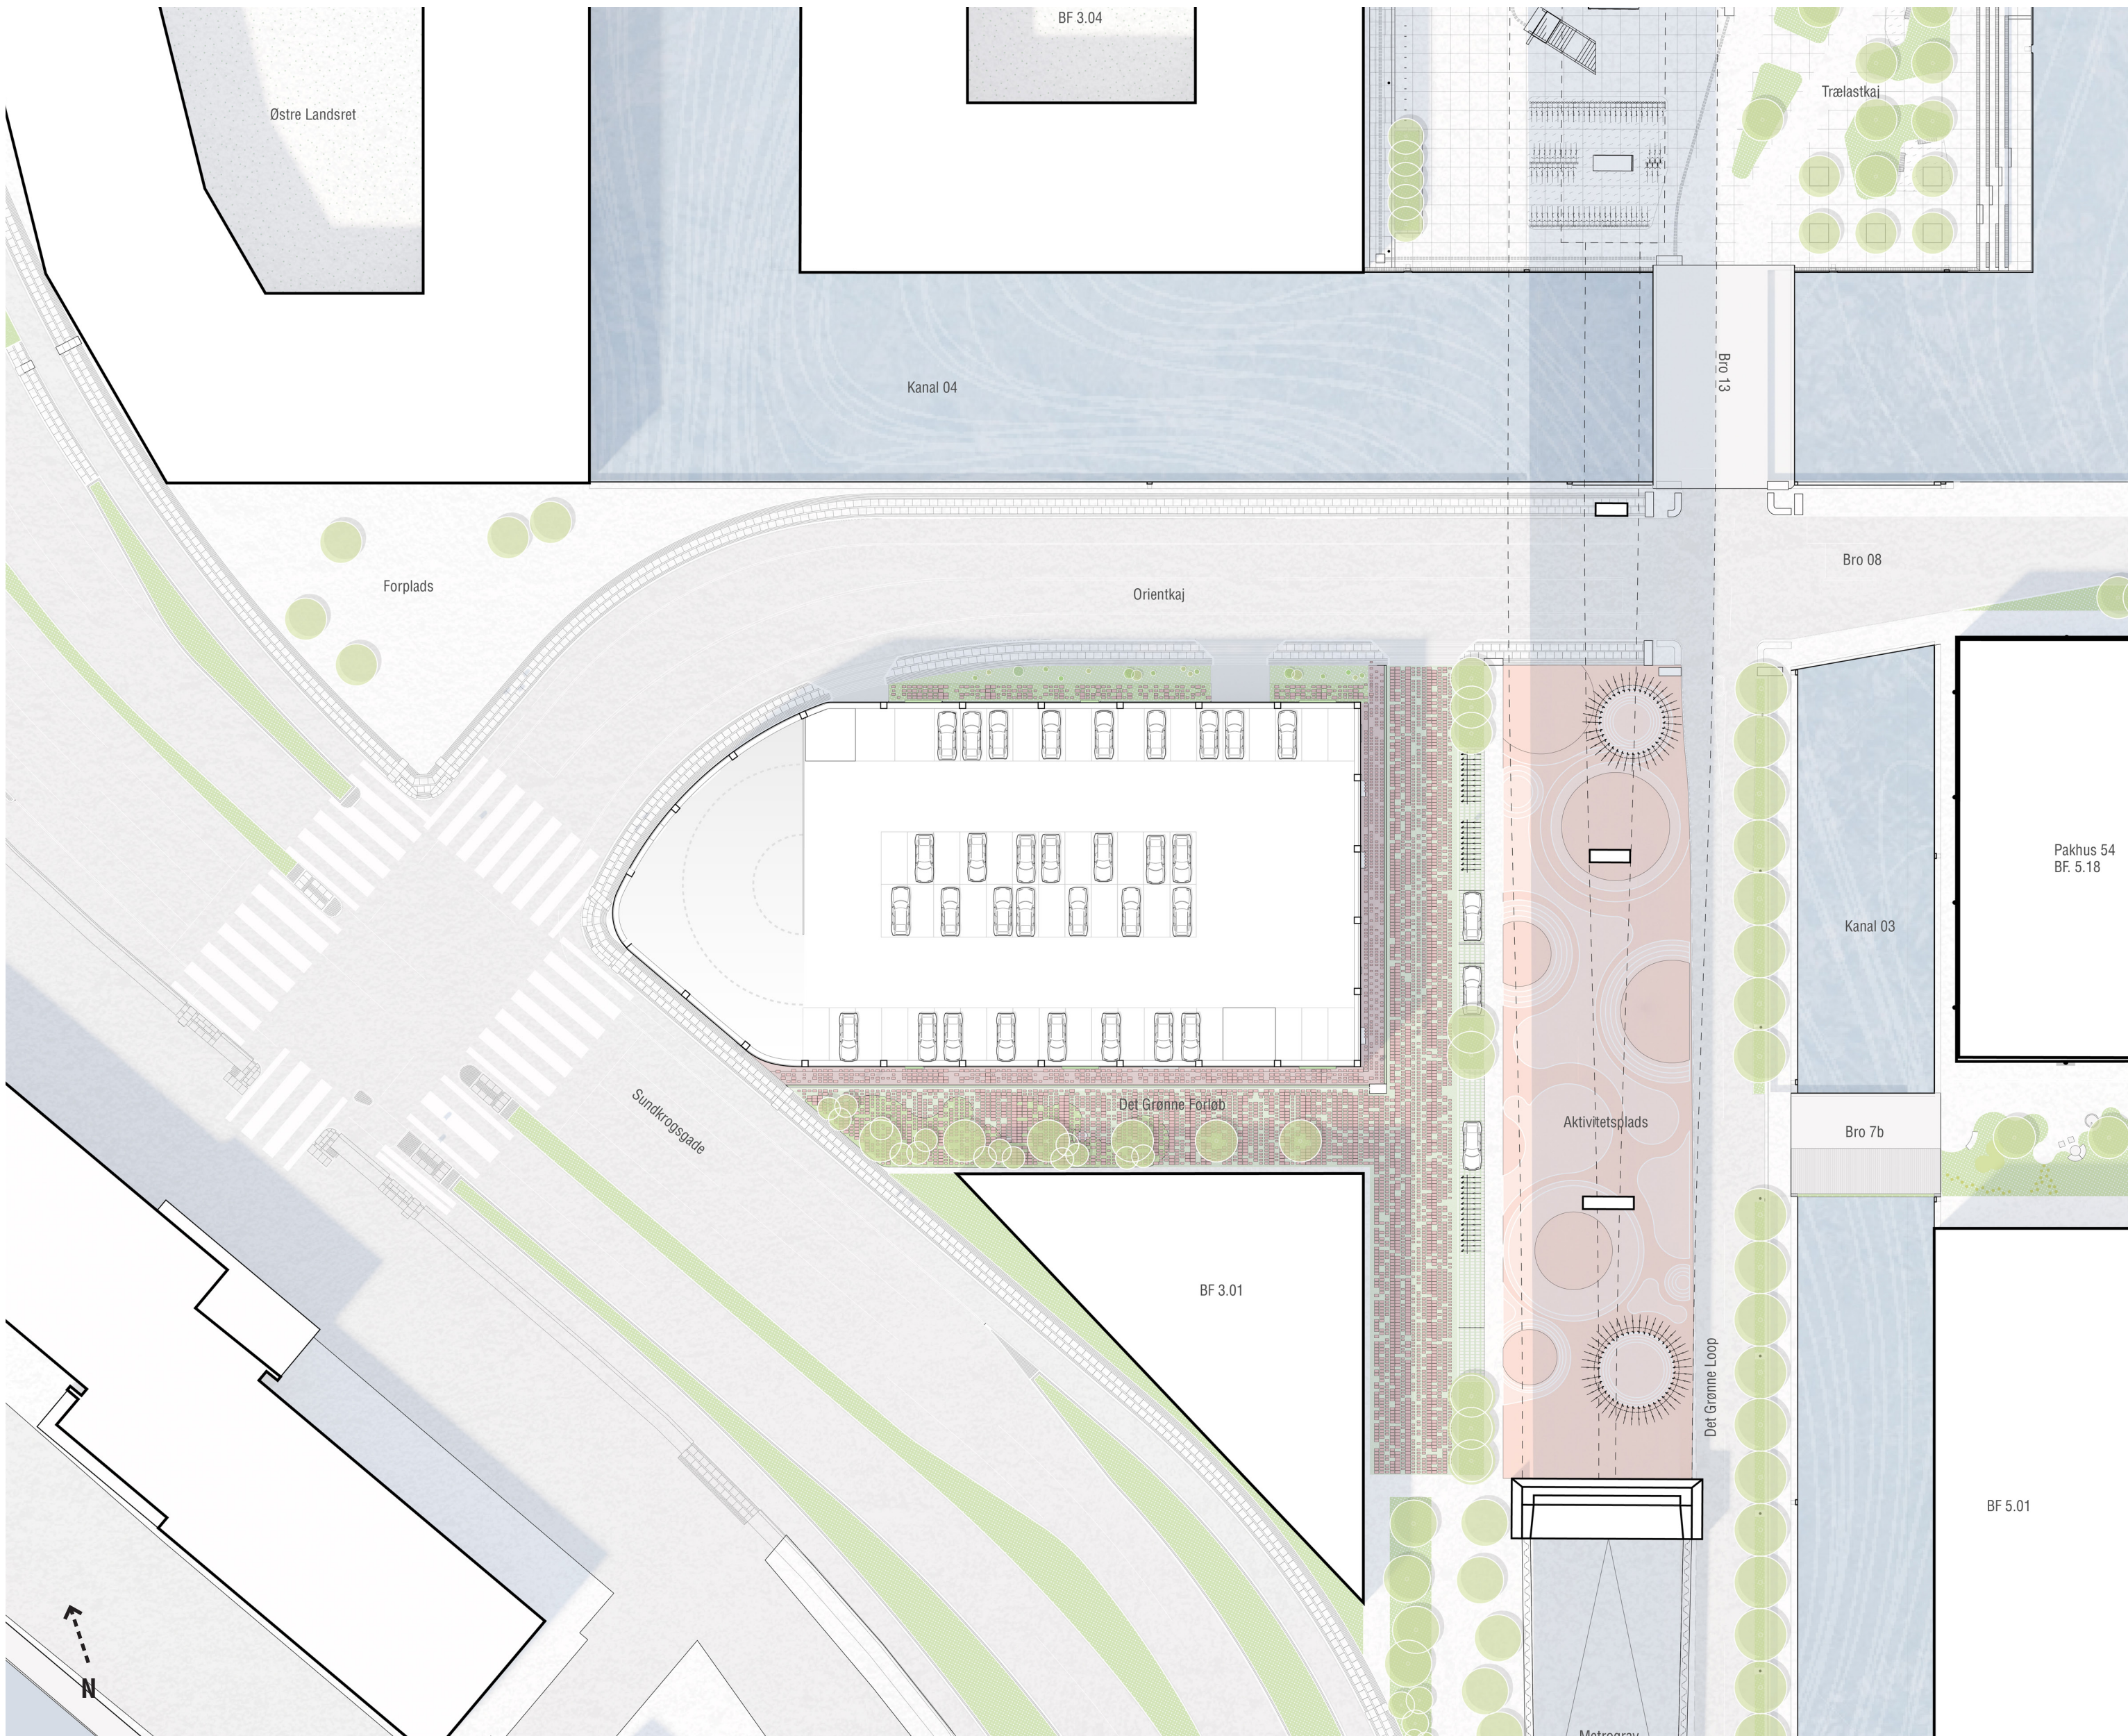

SITUATIONSPLAN

1 : 500



De perforerede metalplader står i deres materialitet i stærk kontrast til den tunge base i tegl. På facaderne er områdets navn "Tegholm" skåret ind i pladerne, hvilket bidrager til at det nye p-hus står som et pejlmærke for området.

I den vestvendte facade er der indlagt flere dybe nicher, som giver mulighed for interageren med facaden. Nicherne skaber en følelse af privatliv mod den omgivende vej.



Den østvendte facade fremstår med sine store glaspartier åben og imødekomende. Facadens overordnede koncept med de skiftende murforbandter går igen i østfacaden. Der er her monteret glas bag de åbne forbandter, hvilket skaber en interesserant og indbydende facade med aktivtetspladsen og giver en stor designmæssig kvalitet til stueetagens indre rum.

