


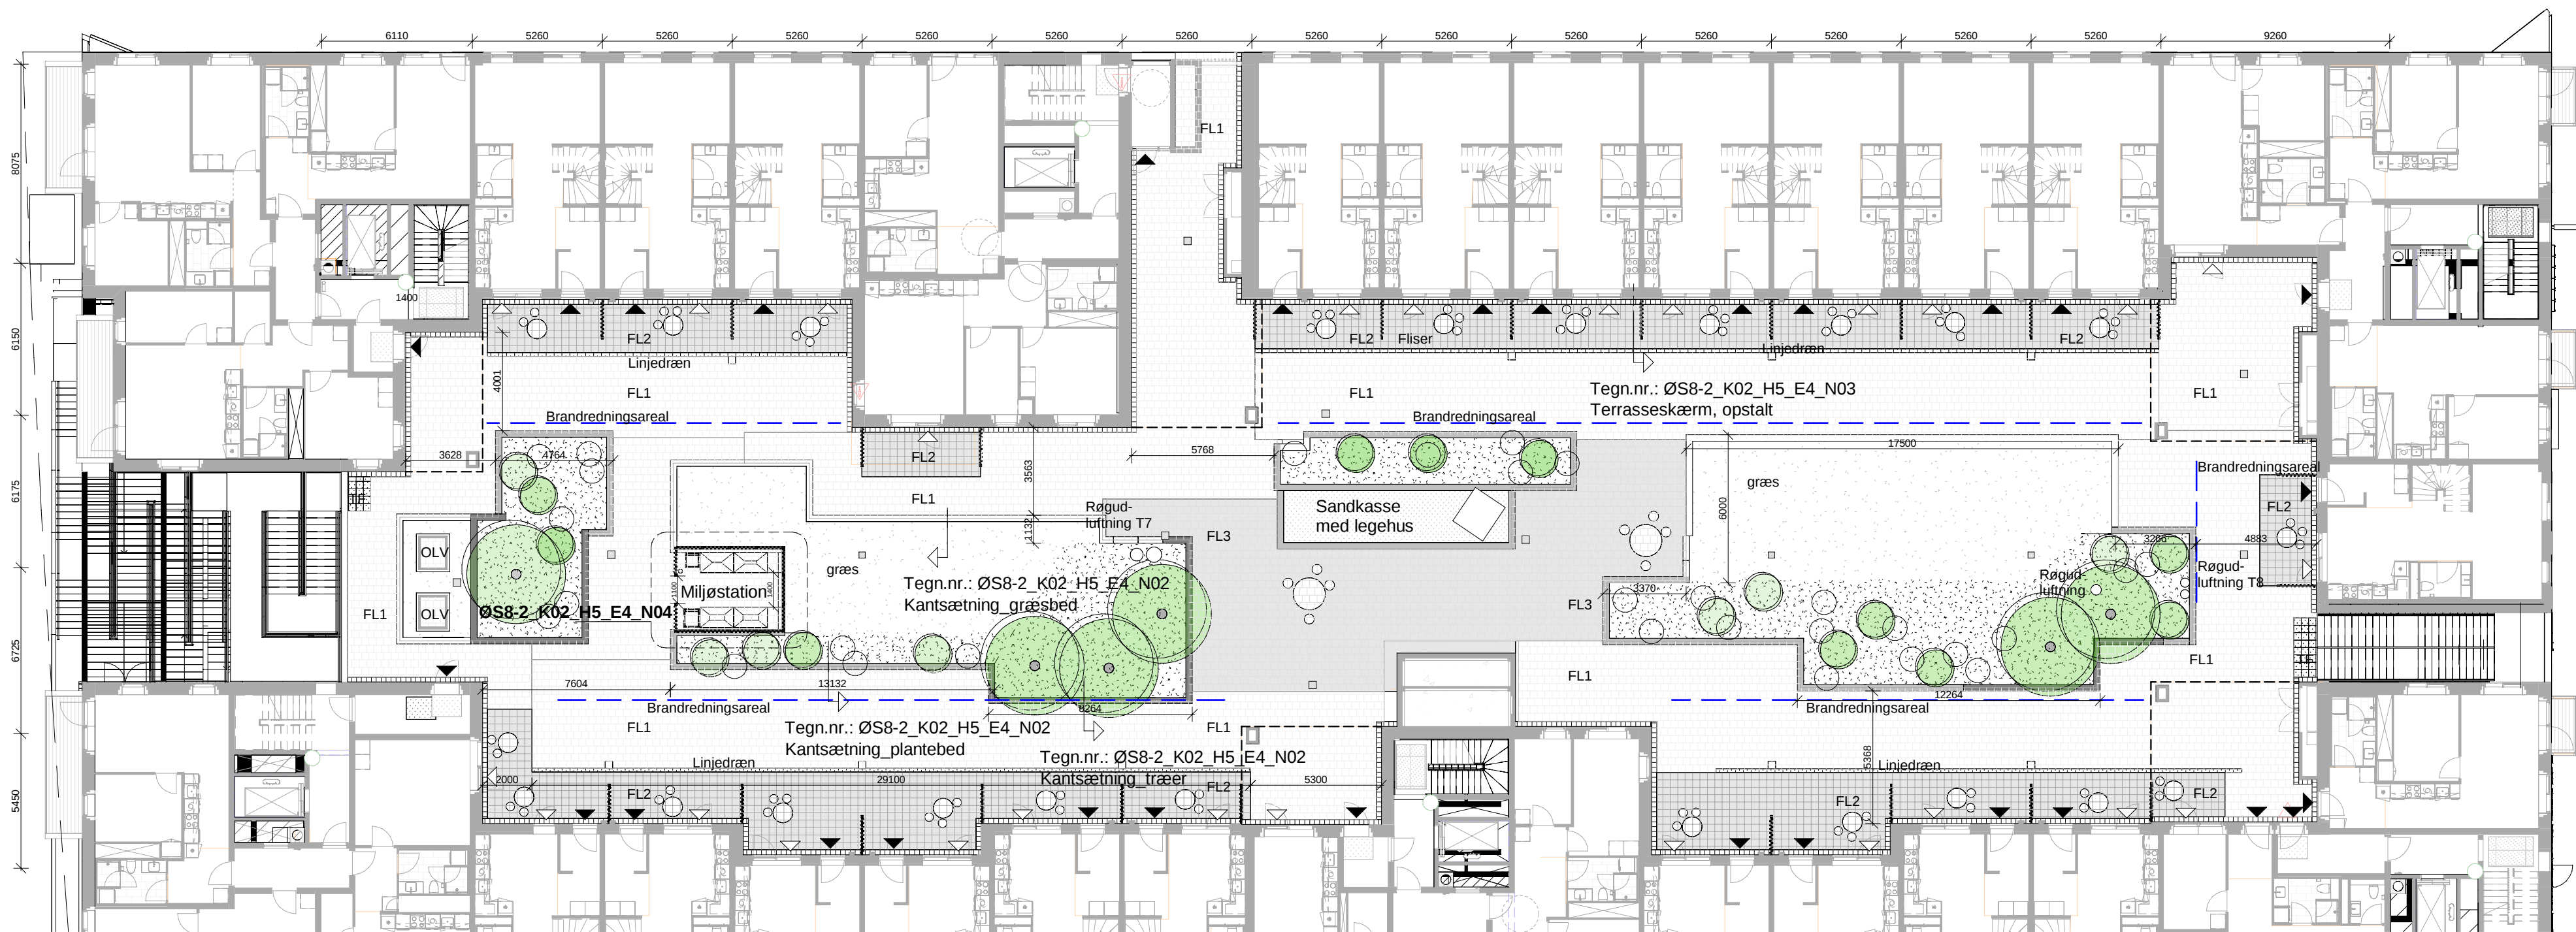

Kantafgrænsning lbm.		
Type	Beskrivelse	Længde
Kantsætning lav	Højde ca. 40 cm over belegning	18.8 m
Kantsætning græs	Kantsætning ved plænegræs	155.1 m
Kantsætning høj	Kantsætning ved plænegræs	45.0 m

ØS8-2_K02_H1_E4_N01

AS
BUILT

SIGNATURFORKLARING

- Skærm/ hegn
- Gennemgående konstruktion
- Søjle
- Afstandskrav for brandredningsareal

BELÆGNINGER

- FL1 Betonfliser 300 x 300 x 50 mm Grå 1/3 forbandt
- FL2 Betonflise 300 x 300 x 50 mm Mørkegrå/ sort Blokforbandt
- FL3 Betonflise 300 x 300 x 50 mm Mørkegrå/ sort 1/3 forbandt
- TE Taktilfelt 300 x 300 x 50 mm Grå
- OLV Ovenlysvinduer - Walk-on
- Røgudluftning
- Sokkelaflugter
- Linjedræn
- Afvandingsrist/ inspektionsbrønd

BEPLANTNING

- Græsareal
- Plantebed / Højbed
- Sandkasse
- Buske/ prydgæsser/ stauder
- Træ

KANTER

- Hævet kant Ca. 160 mm belegning
- Hævet kant, sidehøjde Ca. 500 mm over belegning
- Hævet kant, høj kant Ca. 650 mm overbelegning

NOTE

Alle ubenævnte mål er i mm.
Alle koter er iht. Højdesystem DVR90

Miljøstation:

Der er i den viste miljøstation indeholder følgende:
2 x 600 L Pap
1 x 600 L Hård plast
1 x 600 L Metal
1 x 140 L Små elektronik
1 x Batteristander



Nordpil

HIMMELBYEN - Ø.S. 8-2

ØS8-2_K02_H1_E4_N01

AS
BUILT

Dato: 16.02.2018

Bygherre: ResiReal NSF Ørestad Syd K/S

CG JENSEN

Adresse: Fabriksparken 37, 2600 Glostrup
T: +45 4344 6800
www.cgjensen.dk

Fase: Hovedprojekt

Sag. nr: 14.5247

Adresse: Asger Jorns Allé 6, 2300 København S

Emne: Situationsplan - Gårdanlæg

Mål: 1 : 200

Sign: BBU

Matr: 968 Sundby Overdrev, København

Arkitekt: ÅRSTIDERNE ARKITEKTER

Ørestads Blvdr 41
2300 København S

T: +45 7024 2100
F: +45 7024 2101
www.aarstiderne.dk

midtconsult
rådgivende ingeniører

Viborgvej 1
7400 Herning

T: +45 9722 1133
F: +45 9722 1905
www.midtconsult.dk