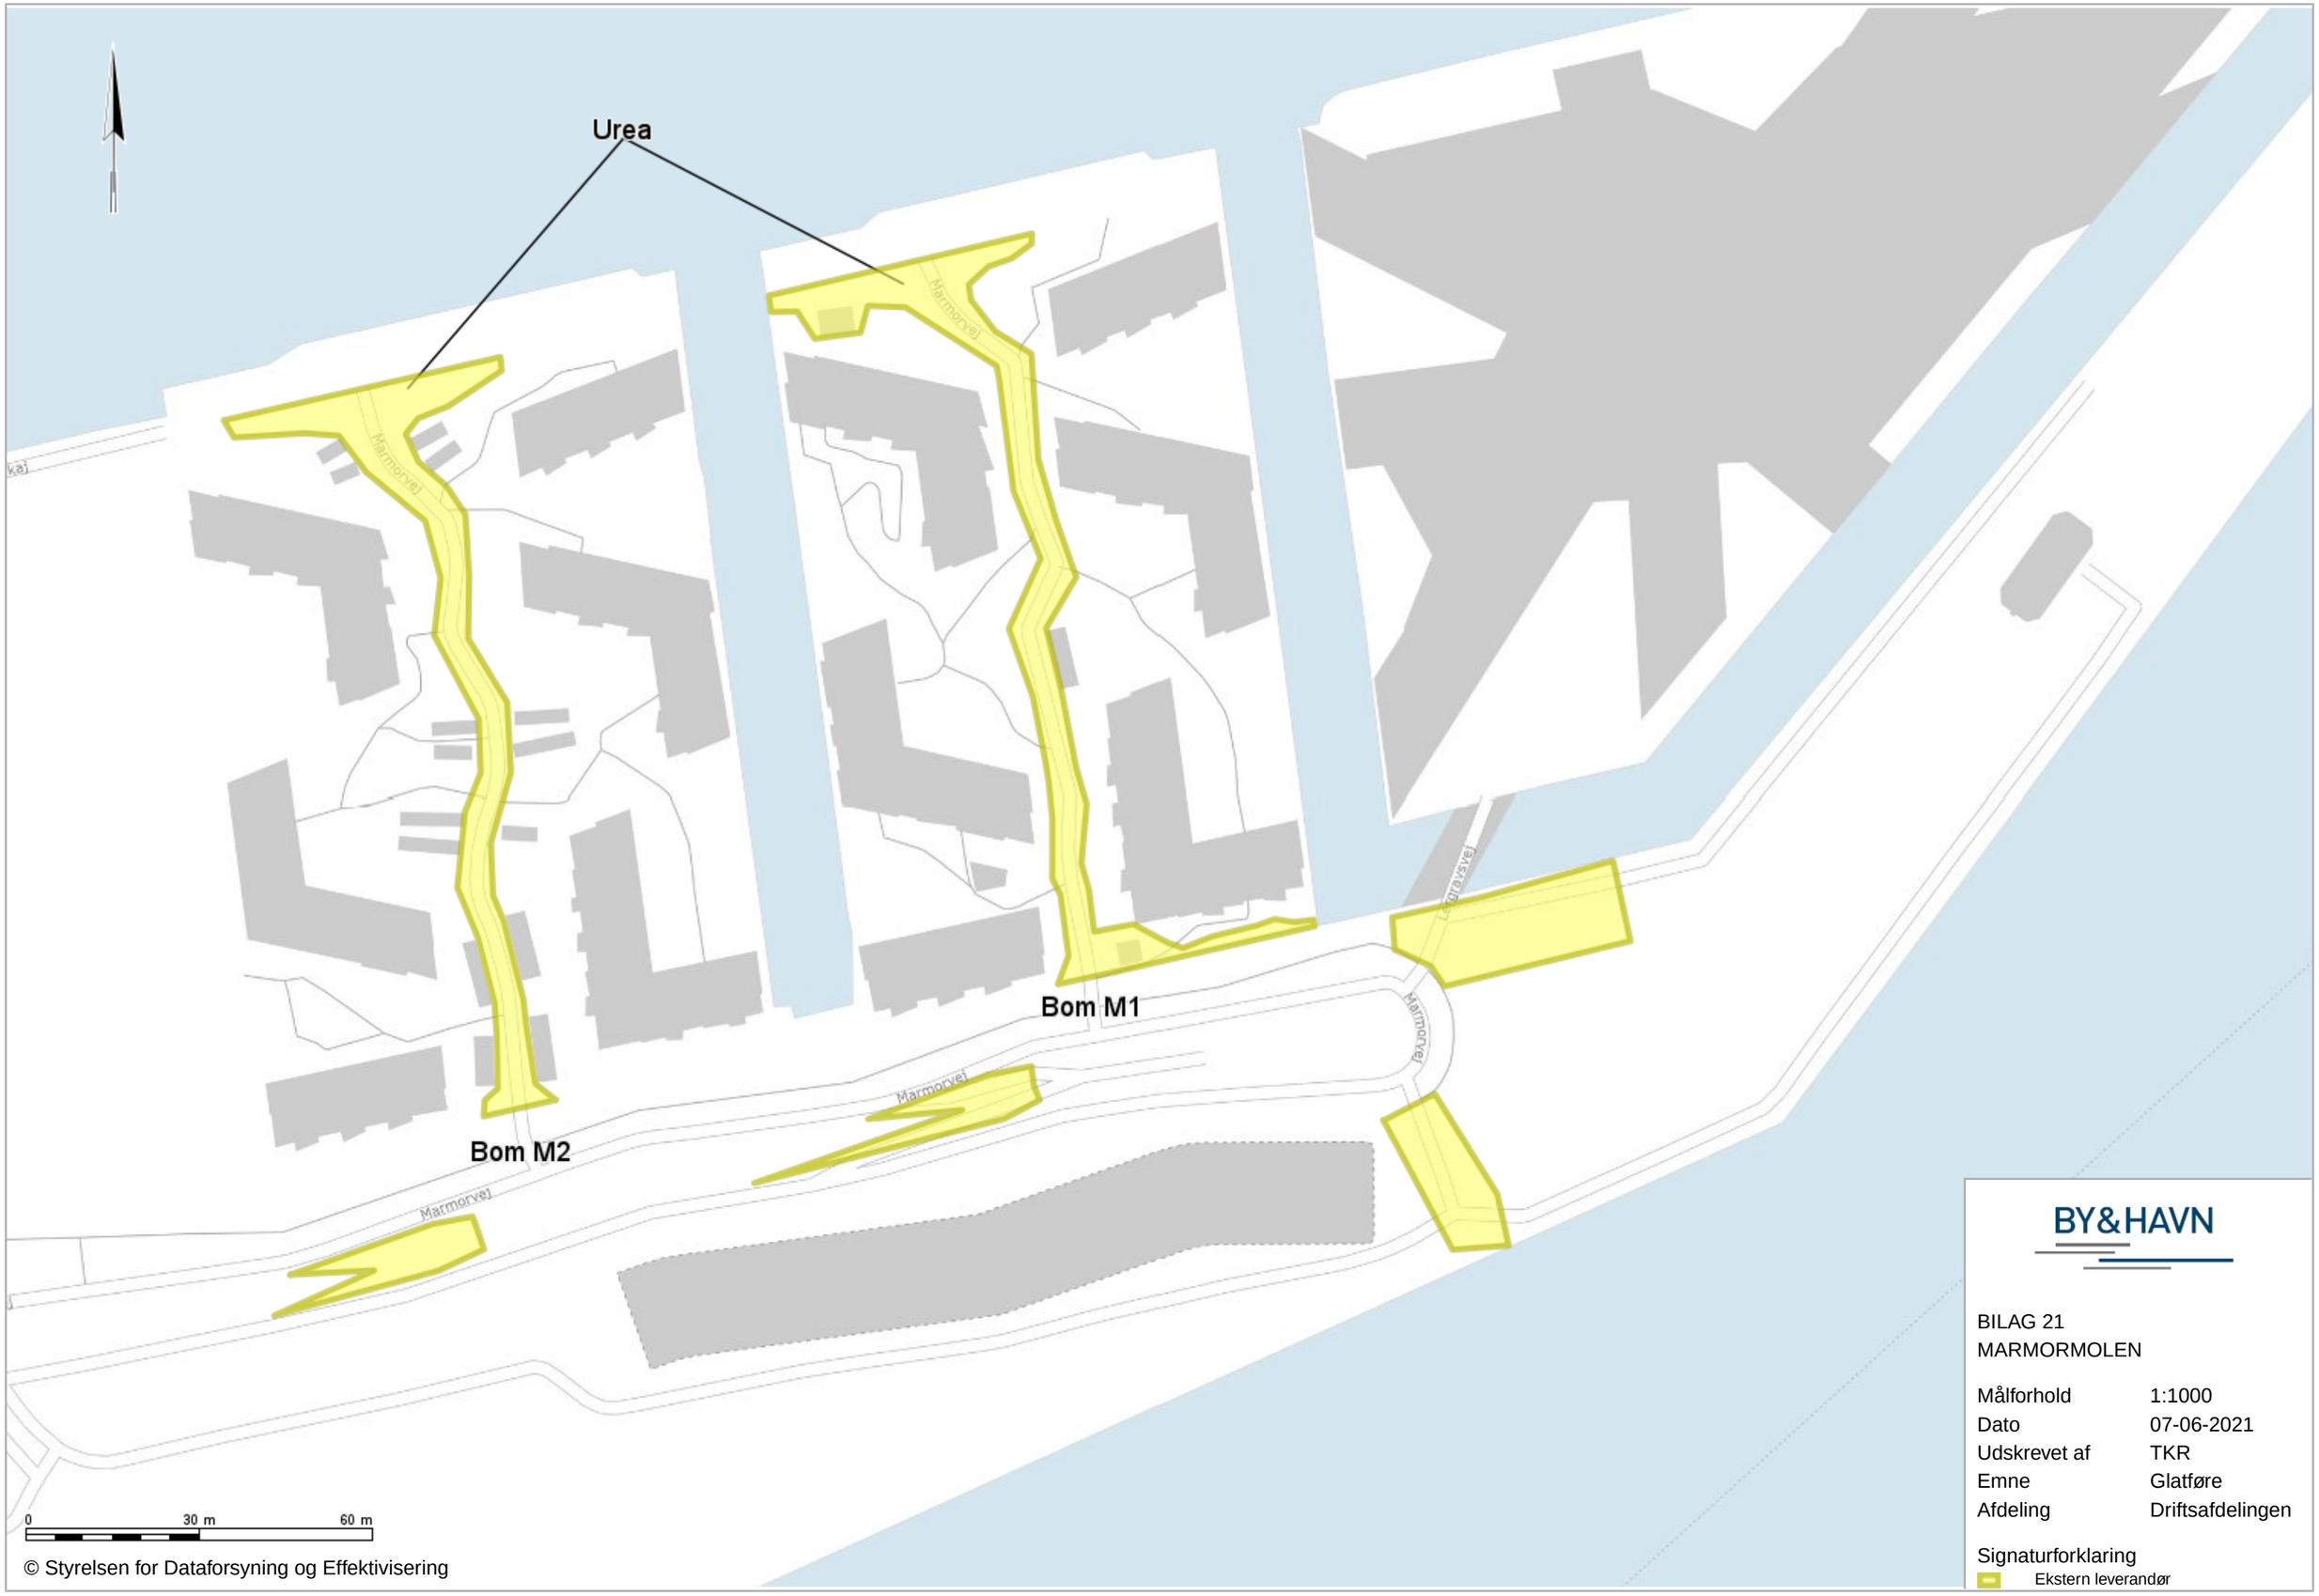


© Styrelsen for Dataforsyning og Effektivisering

BY&HAVN

BILAG 21
MARMORMOLEN

Målforhold	1:1000
Dato	07-06-2021
Udskrevet af	TKR
Emne	Glatføre
Afdeling	Driftsafdelingen

Signaturforklaring
Ekstern leverandør