



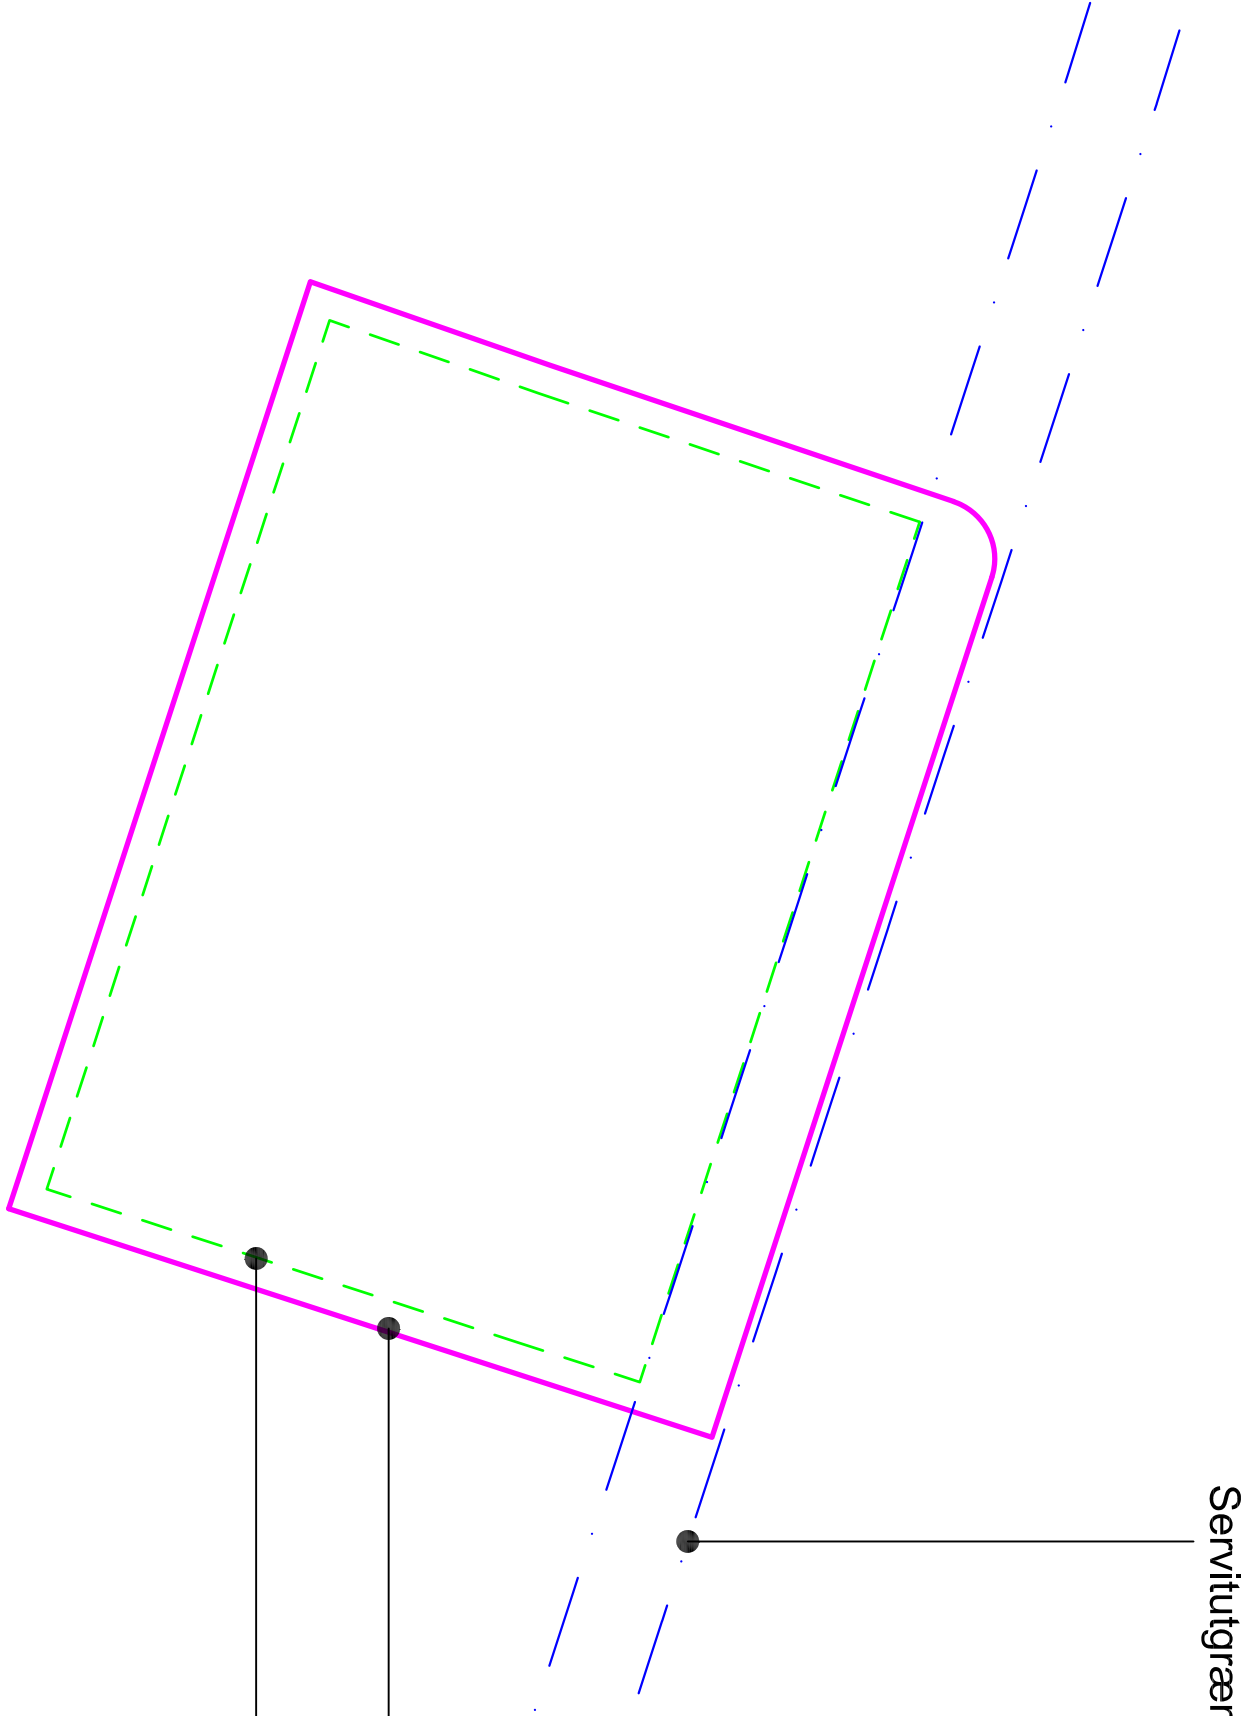

Servitutgrænse for U4 ledning

Byggefelt

Byggelinje

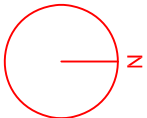

Projekt: Svanemølleholmen infrastrukturprojekt

Tekst: U4 ledning ved BF18 Tegningsnr.: SVMH_BF18_U4 Rev.:

Projektnr.:066-fase36	Udført: scm	Kontrol: XX	Godkendt: XX	Mål: 1:500	Dato: 17.12.2021
-----------------------	-------------	-------------	--------------	------------	------------------

			
Cobe Orientkaj 4, st. 2150 Nordhavn, Denmark T: +45 3254 4300	Sleth København Orientkaj 4, st. 2150 Nordhavn, Denmark T: +45 3213 1001	MOE A/S Buddingevej 272 DK - 2860 Søborg T: +45 4457 6000 CVR nr.: 64 04 56 28	RAW Mobility Nordre Tolbod 27 1359 København K, Denmark T: +45 5114 4628