


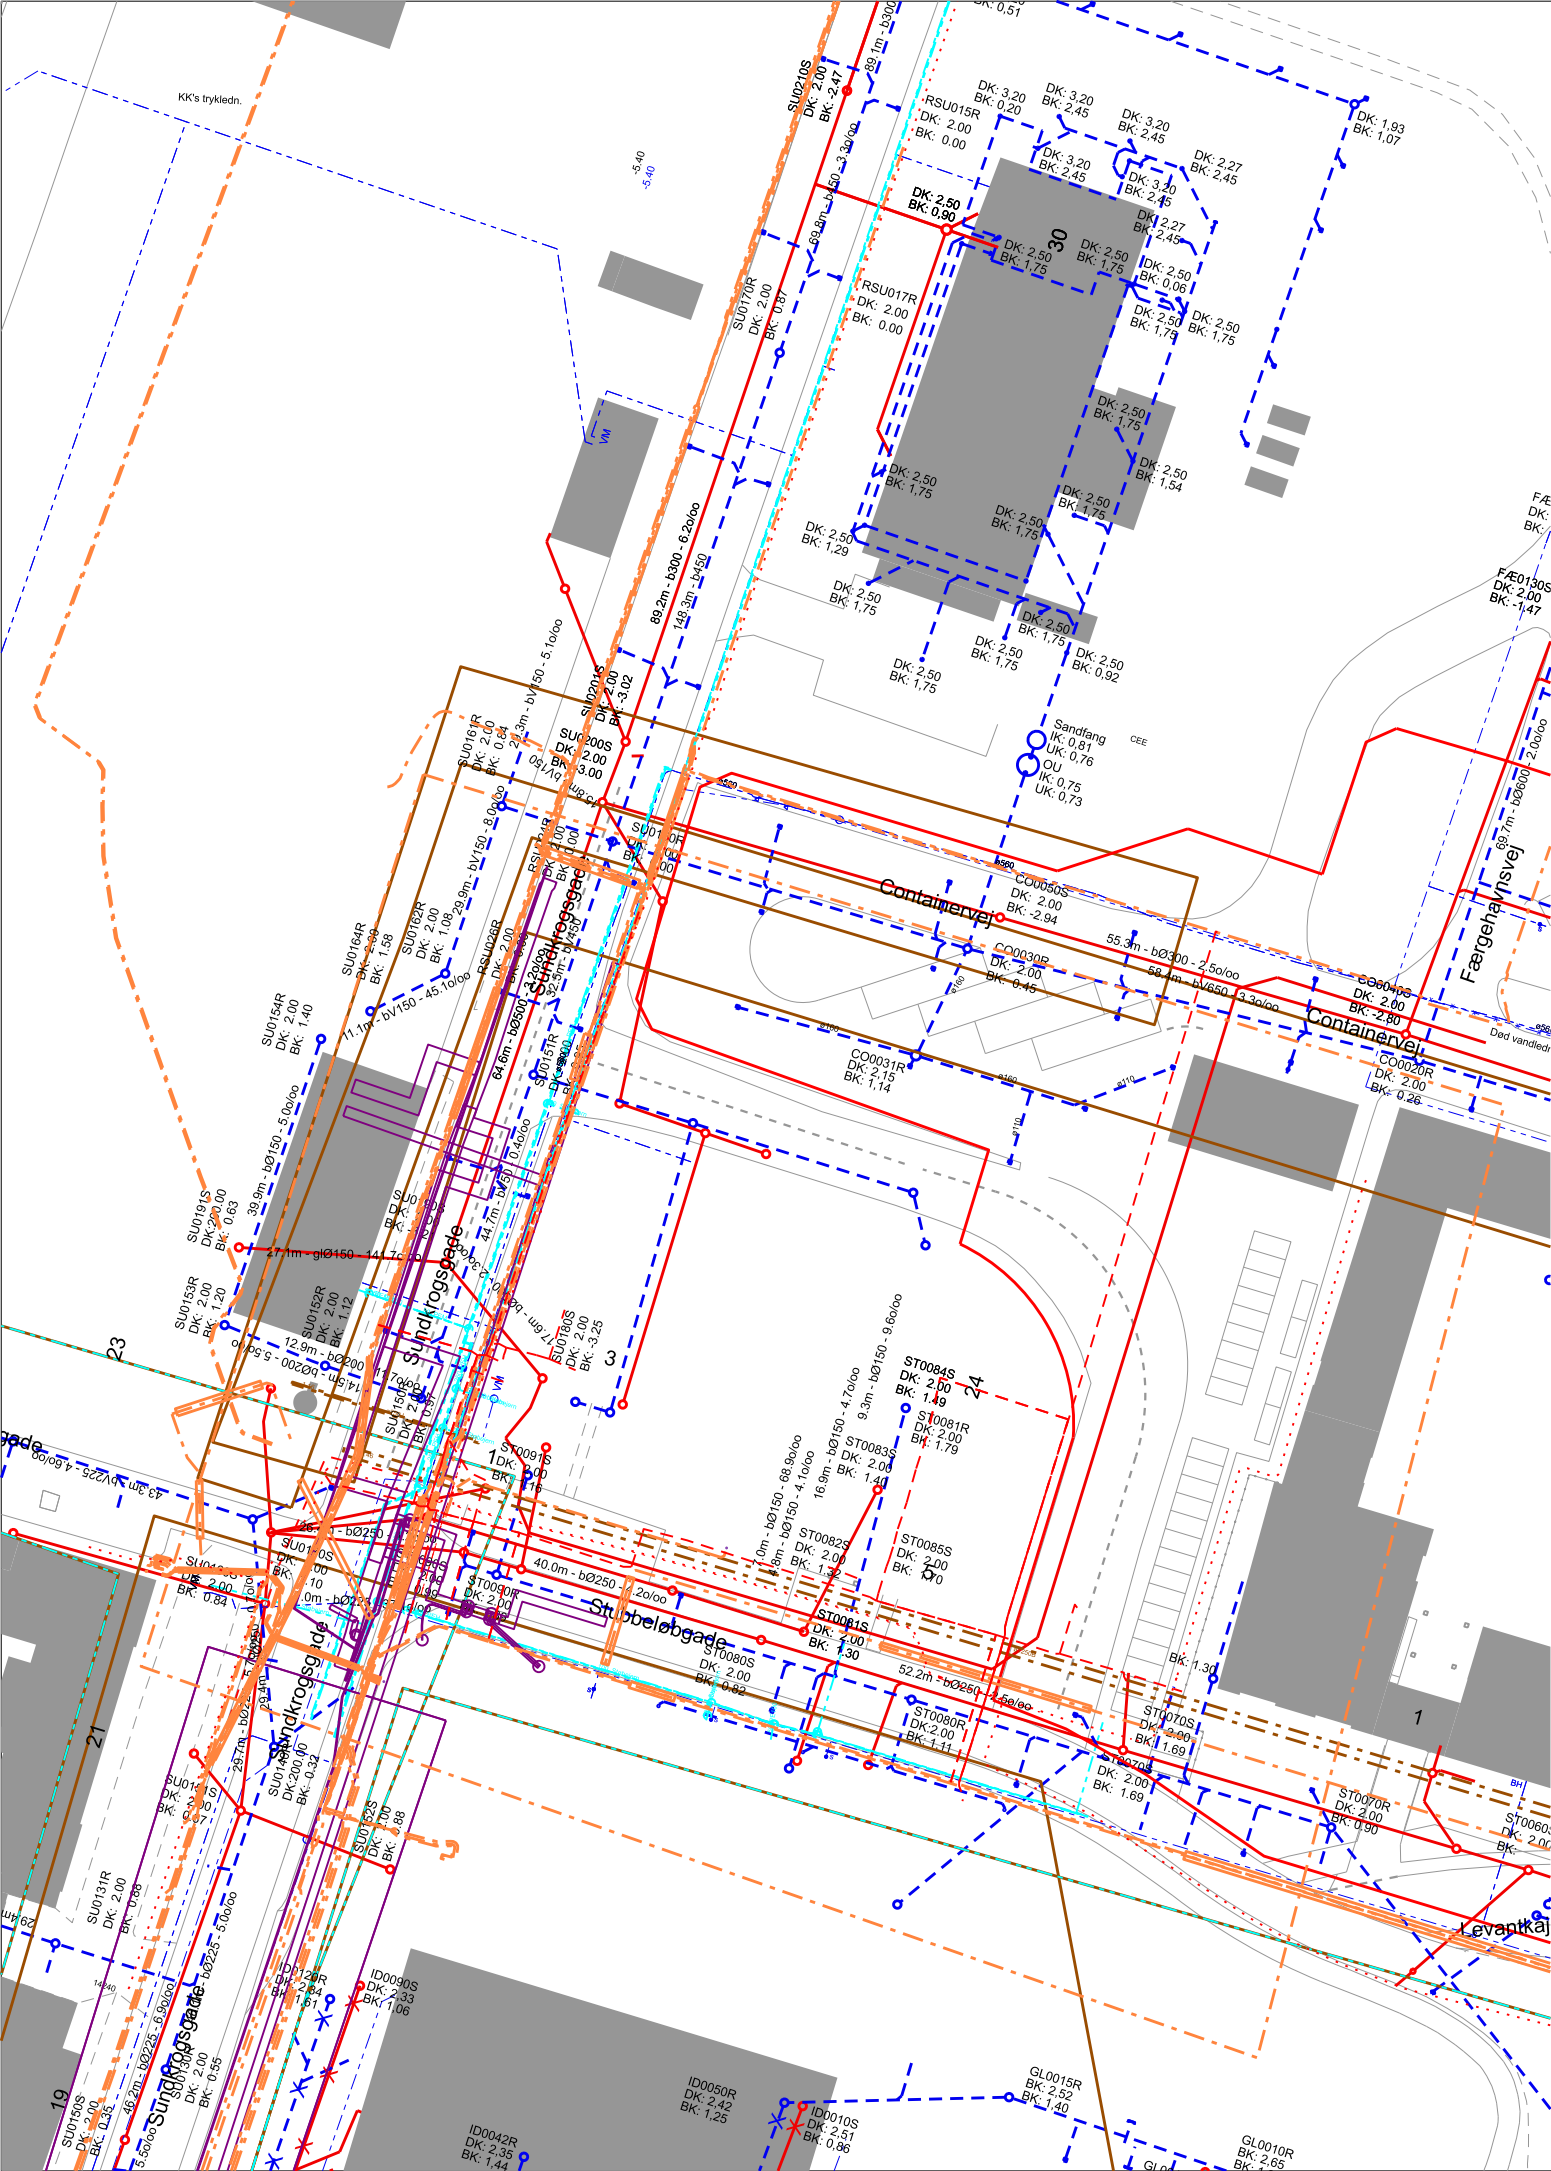

NOTE

- Ledningsplanen er kun illustrativ - forskydning i ledningsplaceringer kan forekomme
- Ved tegn på nylig graveaktivitet skal ny ledningsplan bestilles selv om ledningsplanen stadig er gyldig

Signaturforklaring

- Spildevand - By og Havn
- Regnvand - By og Havn
- Spildevand - HOFOR
- Vand - HOFOR
- Vand - By og Havn
- VarmeKøl - HOFOR
- EI
- Telekabel

BY&HAVN

ANLÆGSAFDELINGEN

Nordre Toldbod 7, 1259 København K
Tlf 33 76 98 00

Gyldighedsperiode

22.09.20-09.22.21

1:1000

LEDNINGSOPLYSNINGER
LER nr. 1866516

