


NOTE

- Ledningsplanen er kun illustrativ - forskydning i ledningsplaceringer kan forekomme
- Ved tegn på nylig graveaktivitet skal ny ledningsplan bestilles selv om ledningsplanen stadig er gyldig

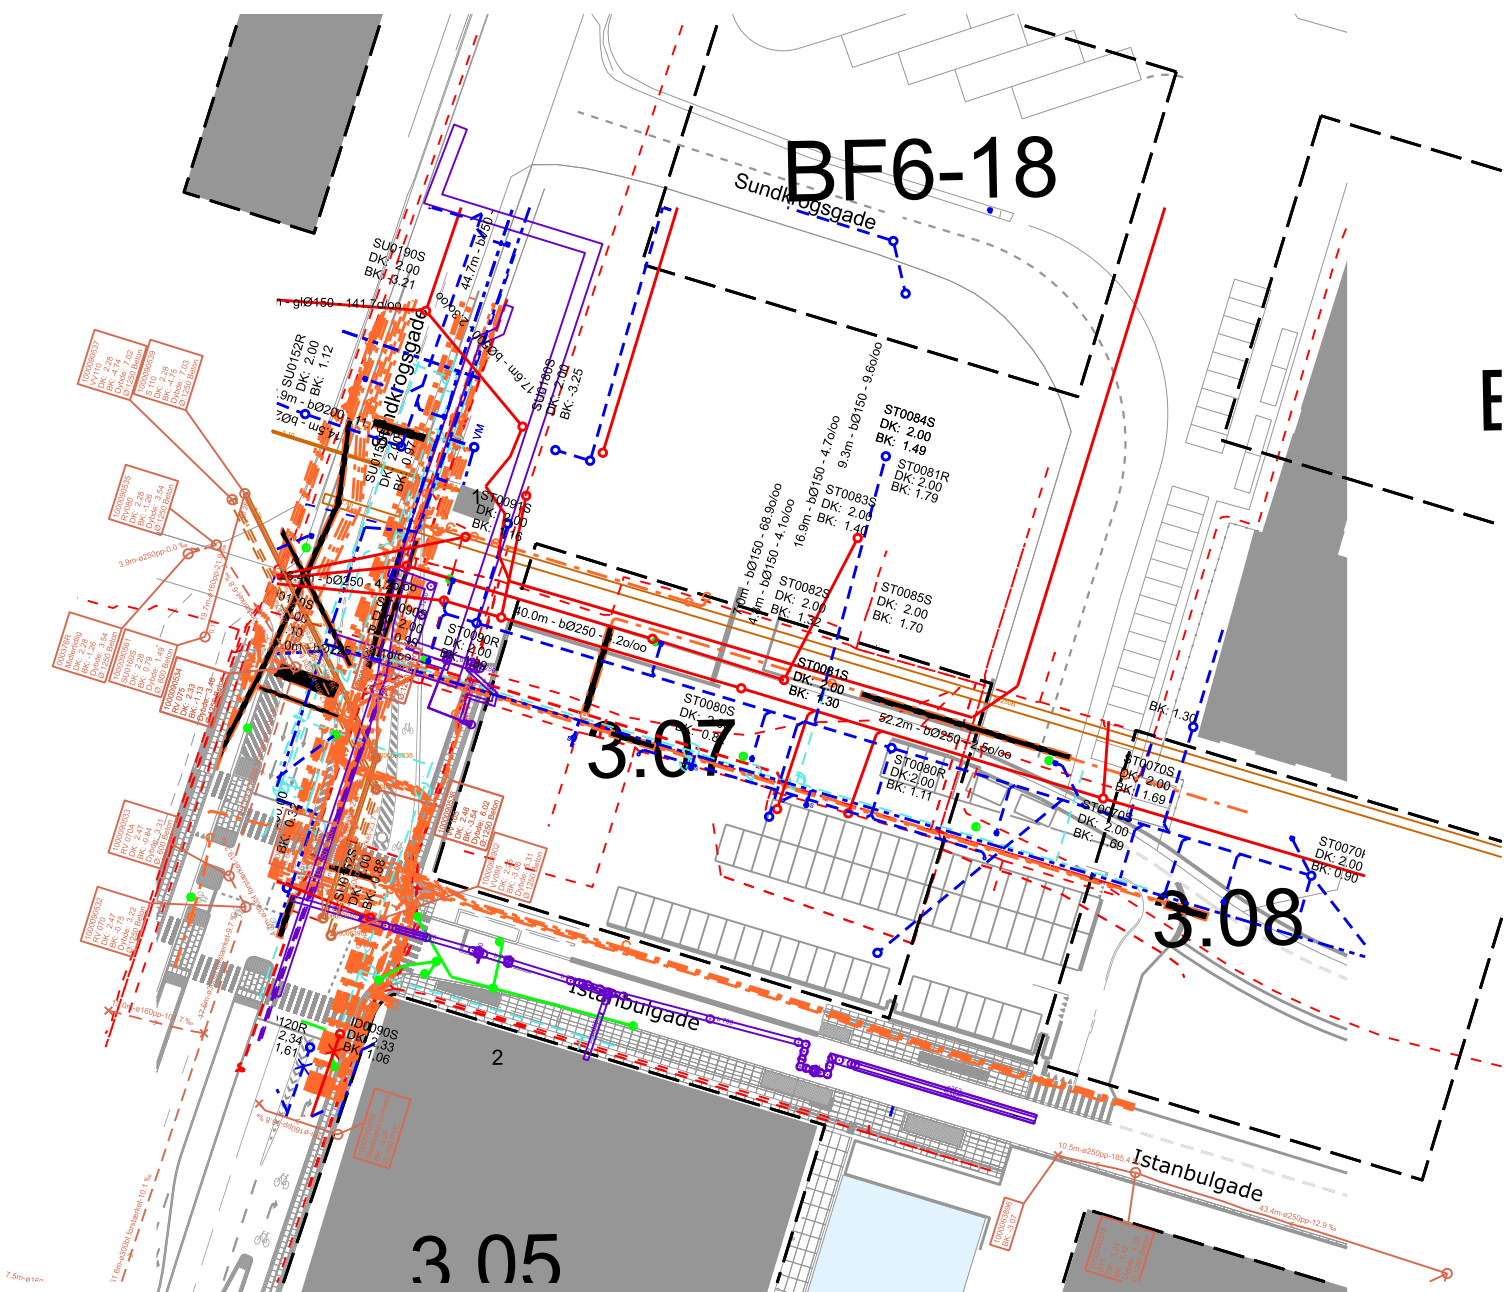

Signaturforklaring

- By og Havn Spildevand
- By og Havn Regnvand
- By og Havn Vand
- Spildevand Hofor
- Vand Hofor
- Afløb Københavns kommune
- EL
- Tele
- Fjernvarme og Fjernkøl Hofor

BY&HAVN

ANLÆGSAFDELINGEN

Nordre Toldbod 7, 1259 København K
Tlf 33 76 98 00

Gyldighedsperiode
24.05.23-07.06.23
1:1000

LEDNINGSOPLYSNINGER
LER nr. 2579331

