


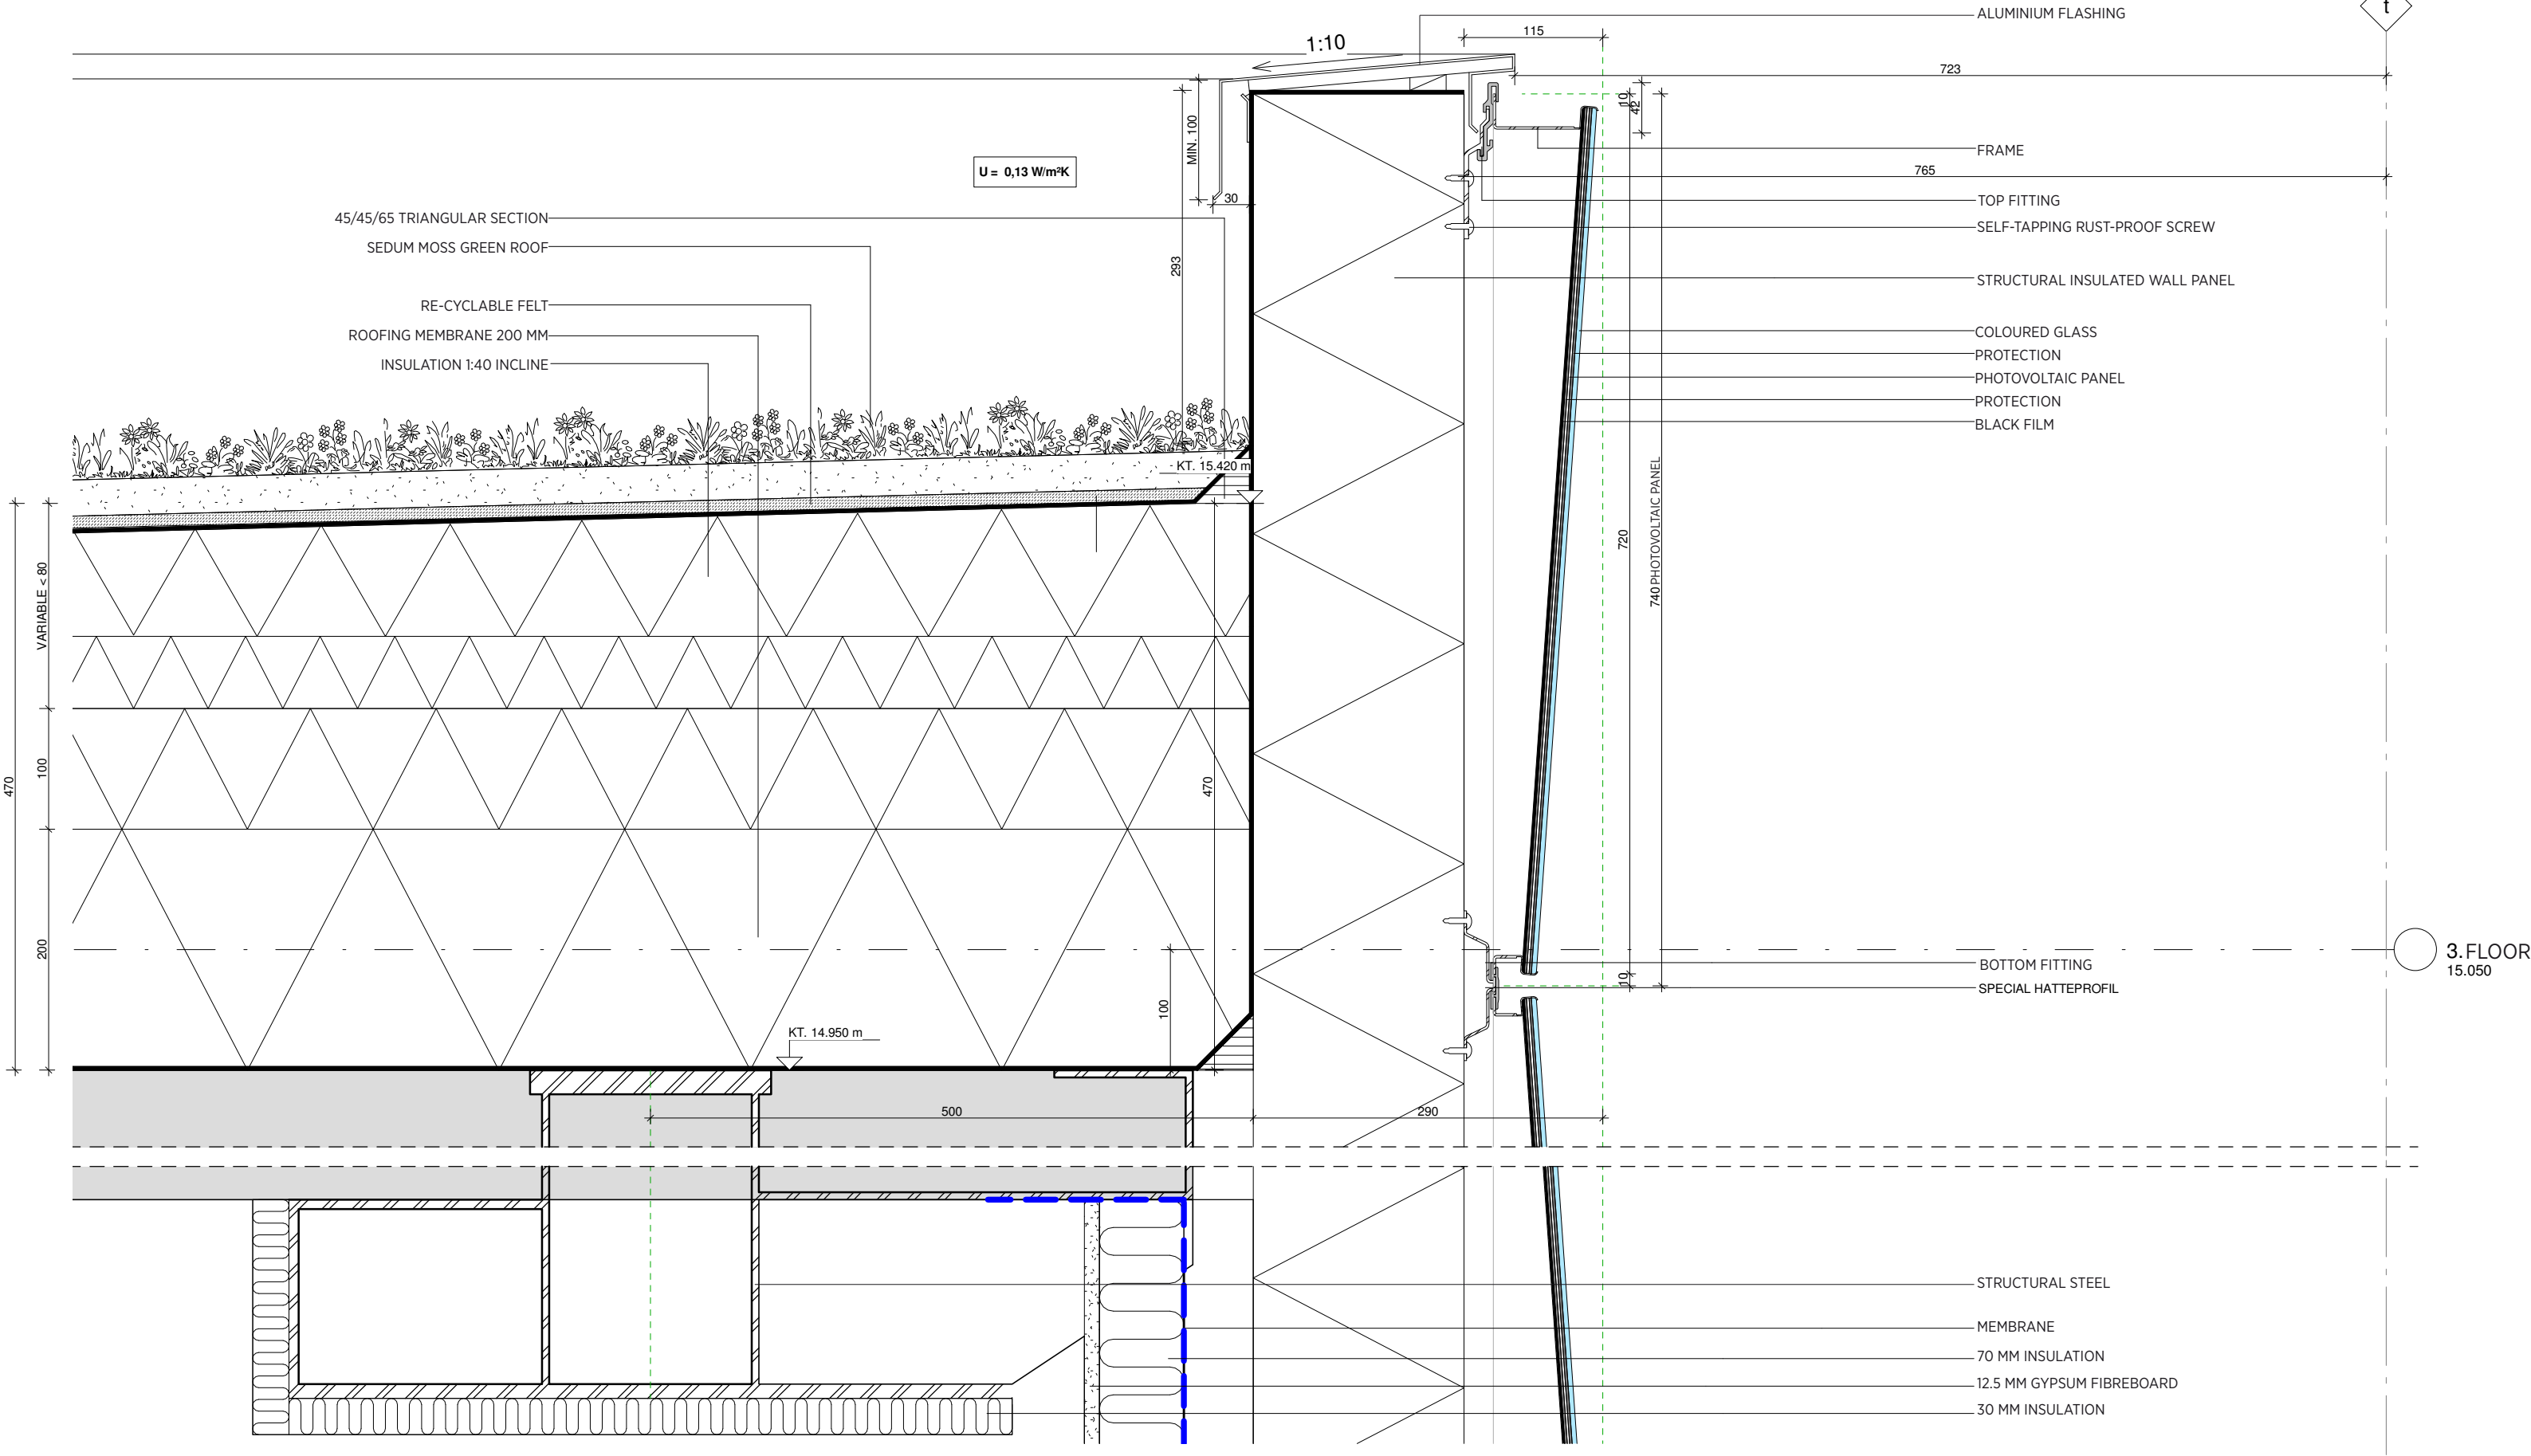

C.F. Møller Danmark A/S, Danneskiold-Samsøes Allé 28, 1434 København K, +45 3288 7844

Eaves by Sedum moss green roof - 3rd and 4th floor

Mål:

1:5

Rev.:

D

08.10.2015

Sagsnr.:

20248-14

Tegningsnummer:

A.U.XX.29.800

Detalje nr:


29-802

Side:

Dato:

2

09.10.2014

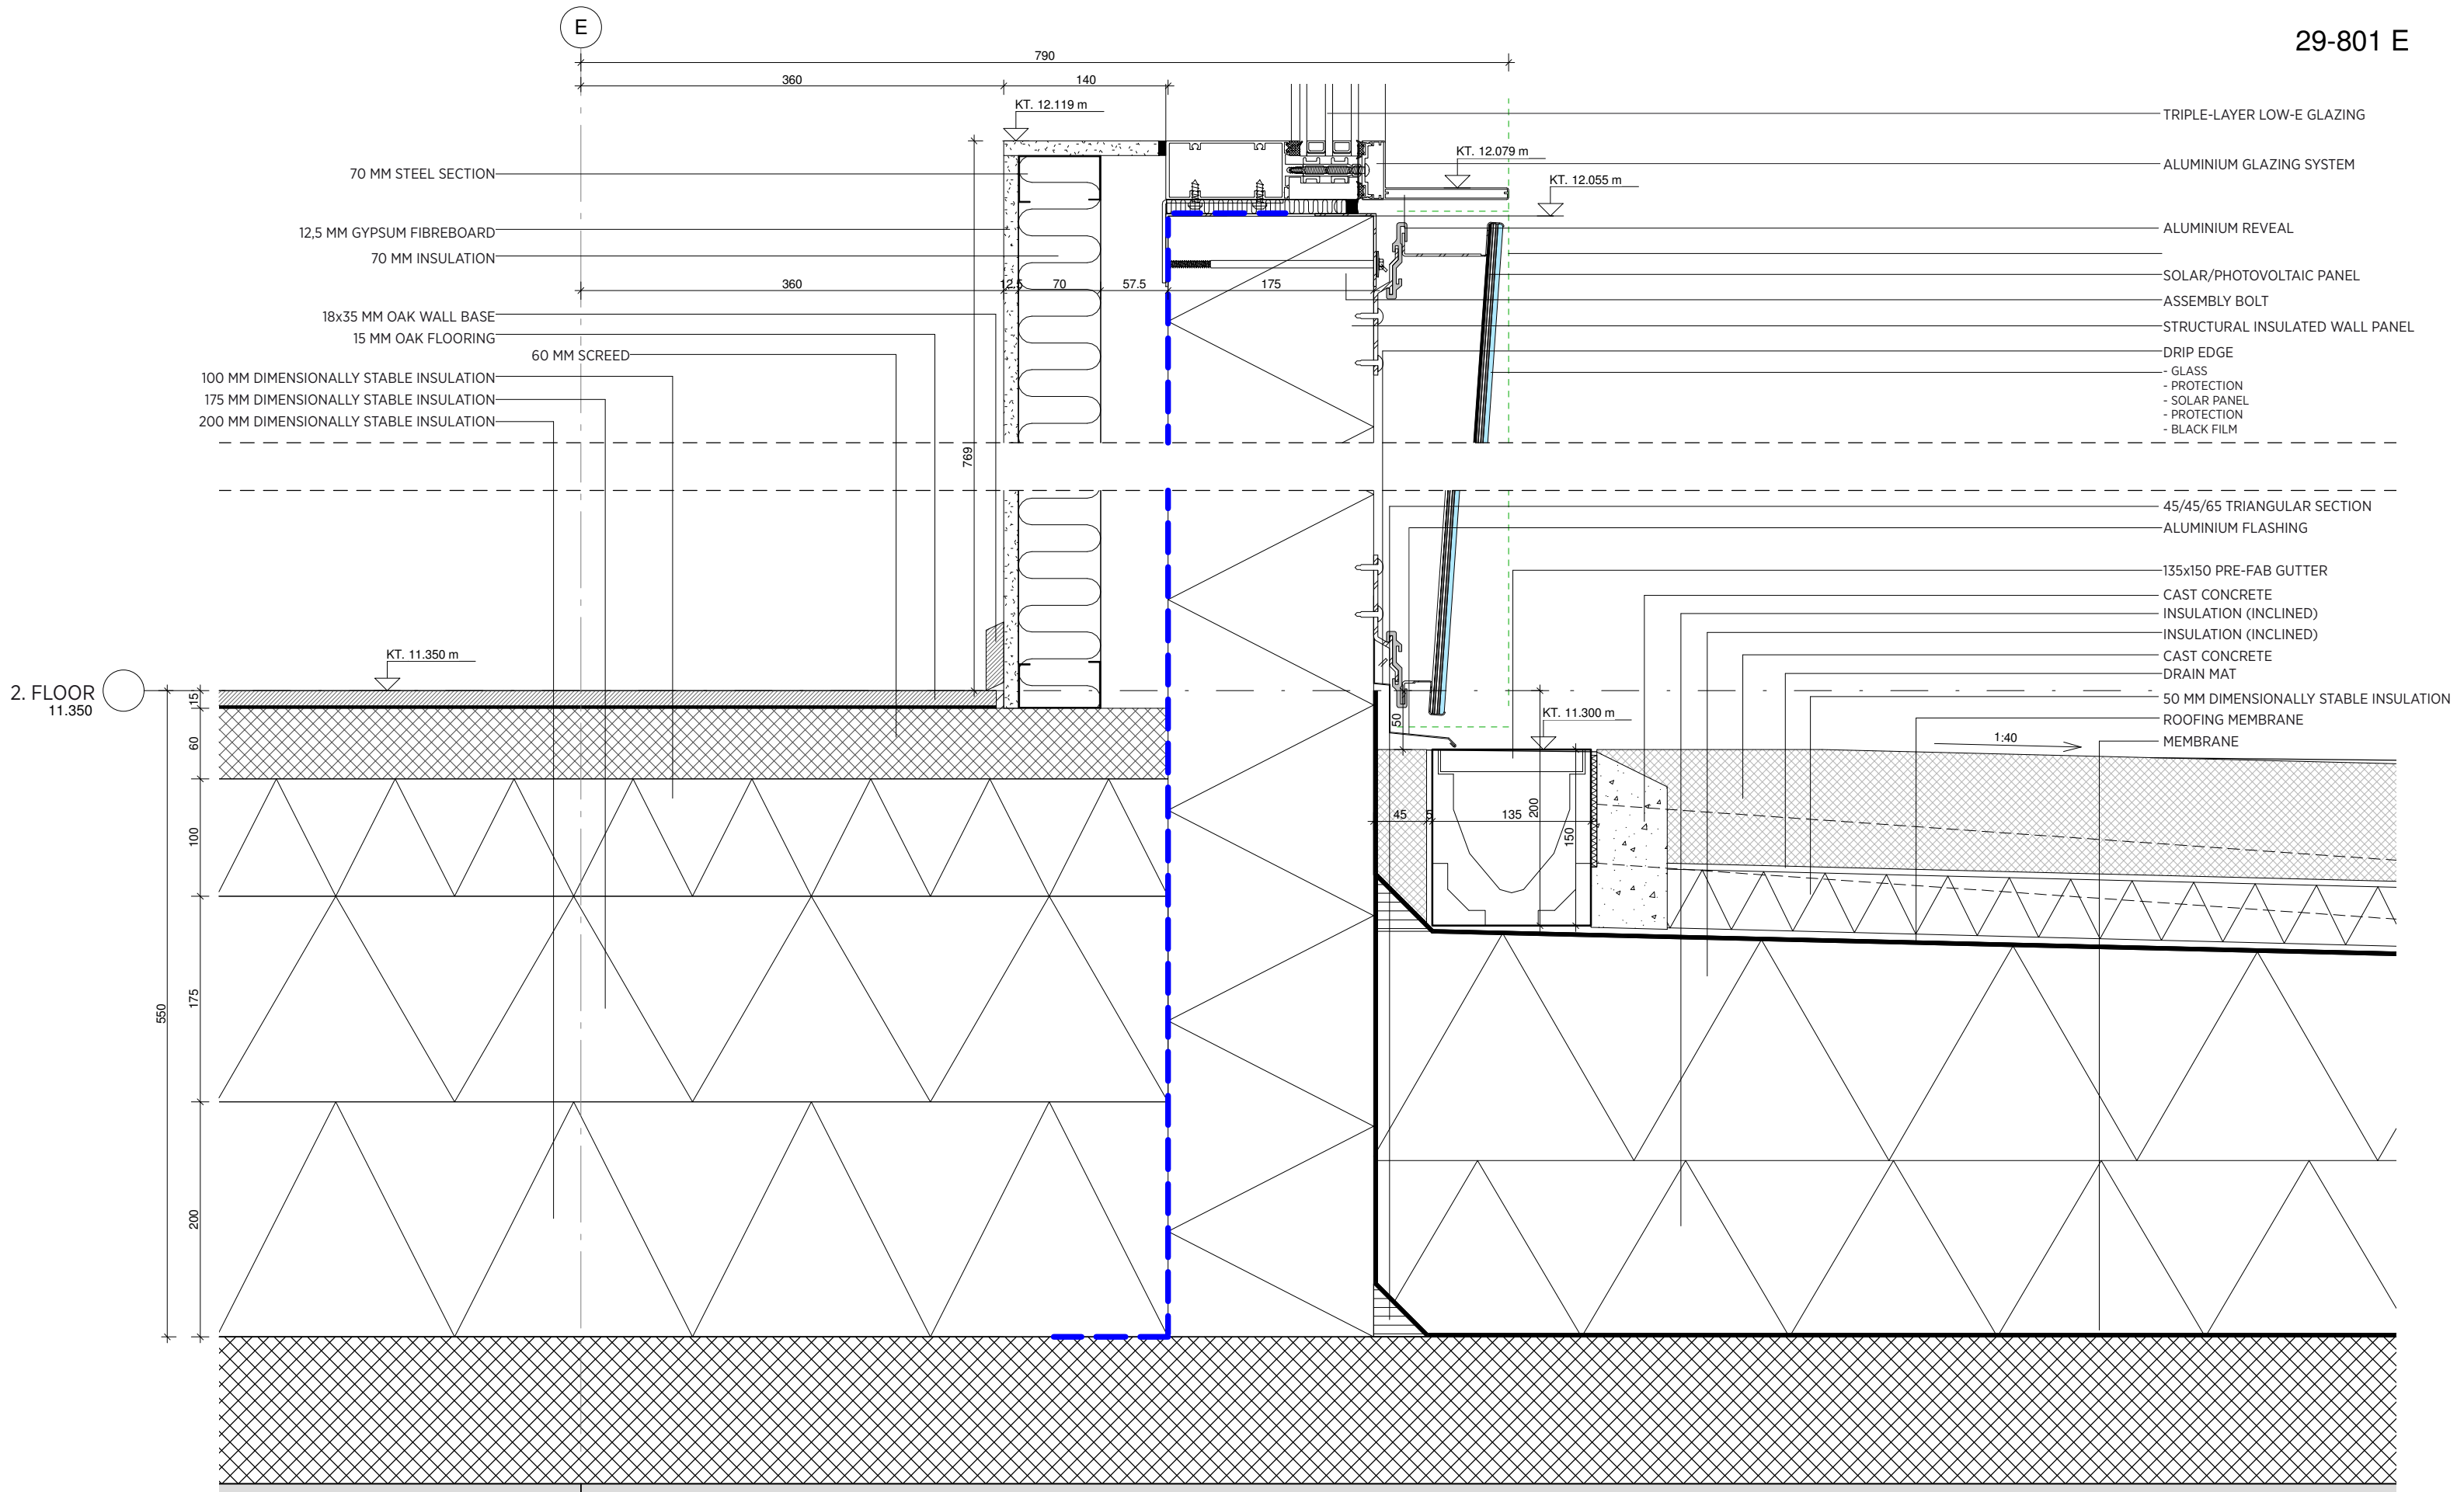

C.F. Møller Danmark A/S, Danneskiold-Samsøes Allé 28, 1434 København K, +45 3288 7844

Plinth at common terrace - 2nd floor

Mål:

1:5

Rev.:

E

10.11.2015

Sagsnr.:

20248-14

Tegningsnummer:

A.U.XX.29.800

Detalje nr:


29-801

Side:

1

Dato:

09.10.2014

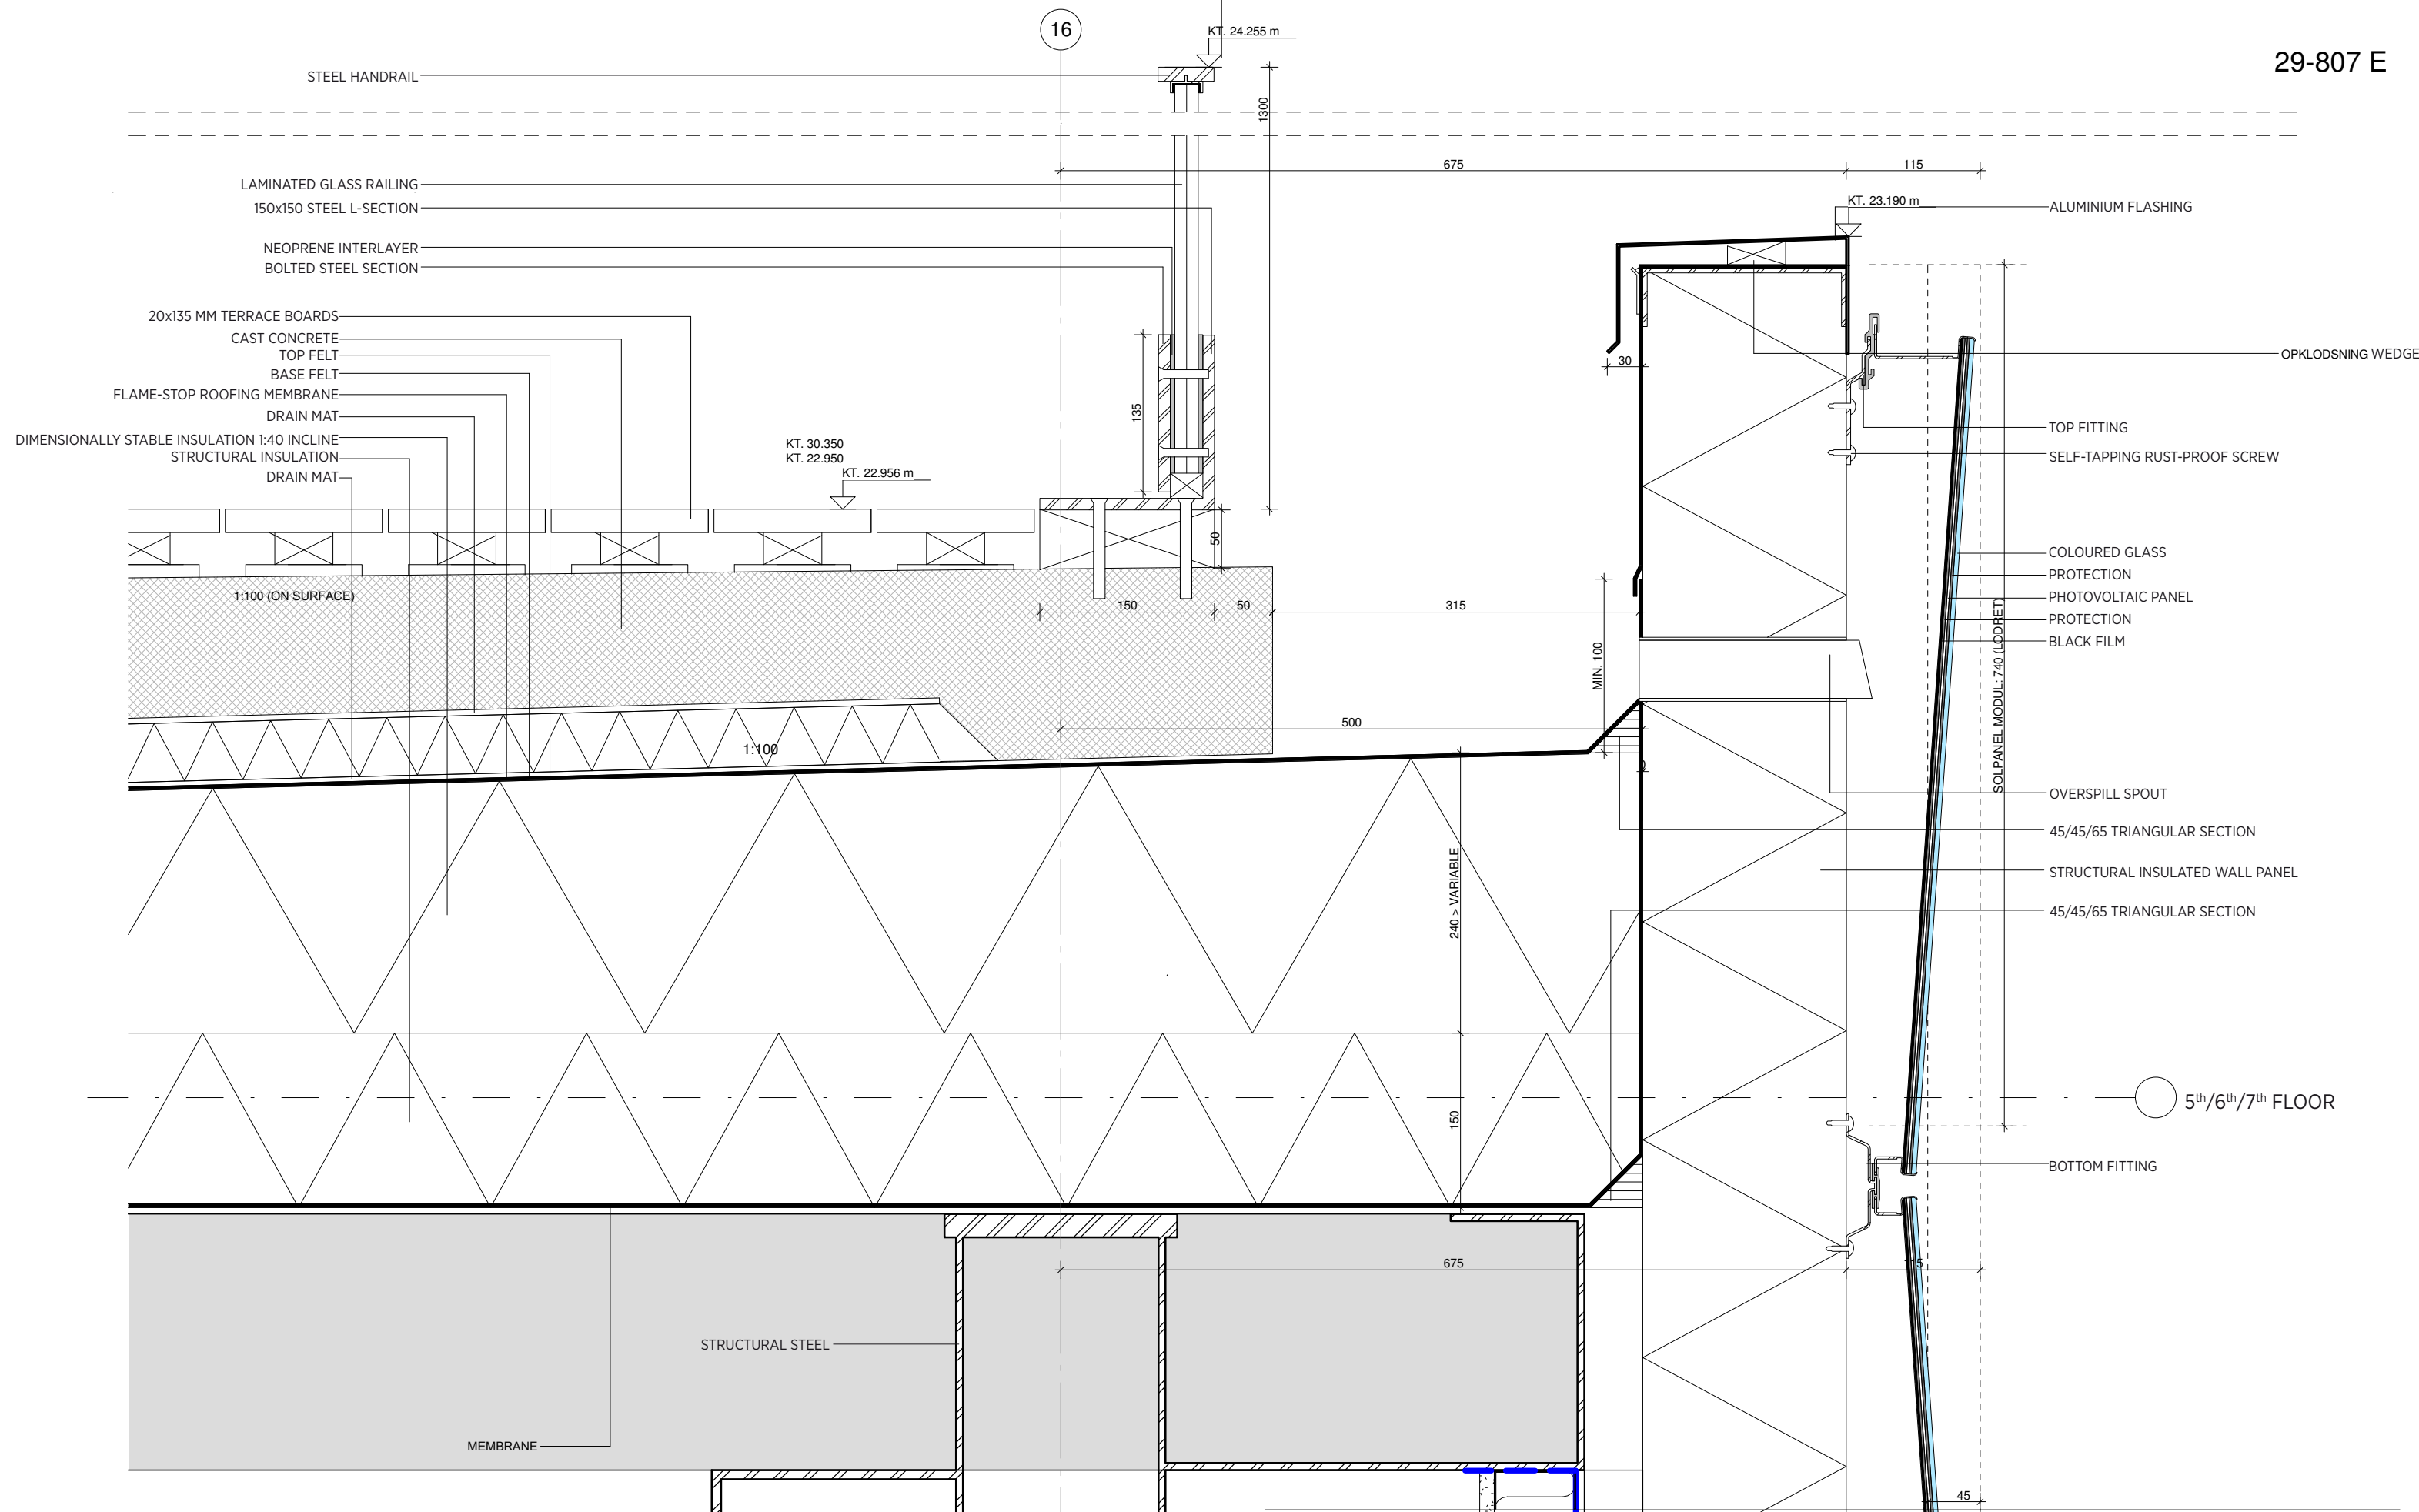

C.F. Møller Danmark A/S, Danneskiold-Samsøes Allé 28, 1434 København K, +45 3288 7844

Stern - Technical floor

Mål:

1:5

Rev.:

E

17.09.2015

Sagsnr.:

20248-14

Tegningsnummer:

A.U.XX.29.800

Detalje nr:


29-807

Side:

Dato:

7

09.10.2014

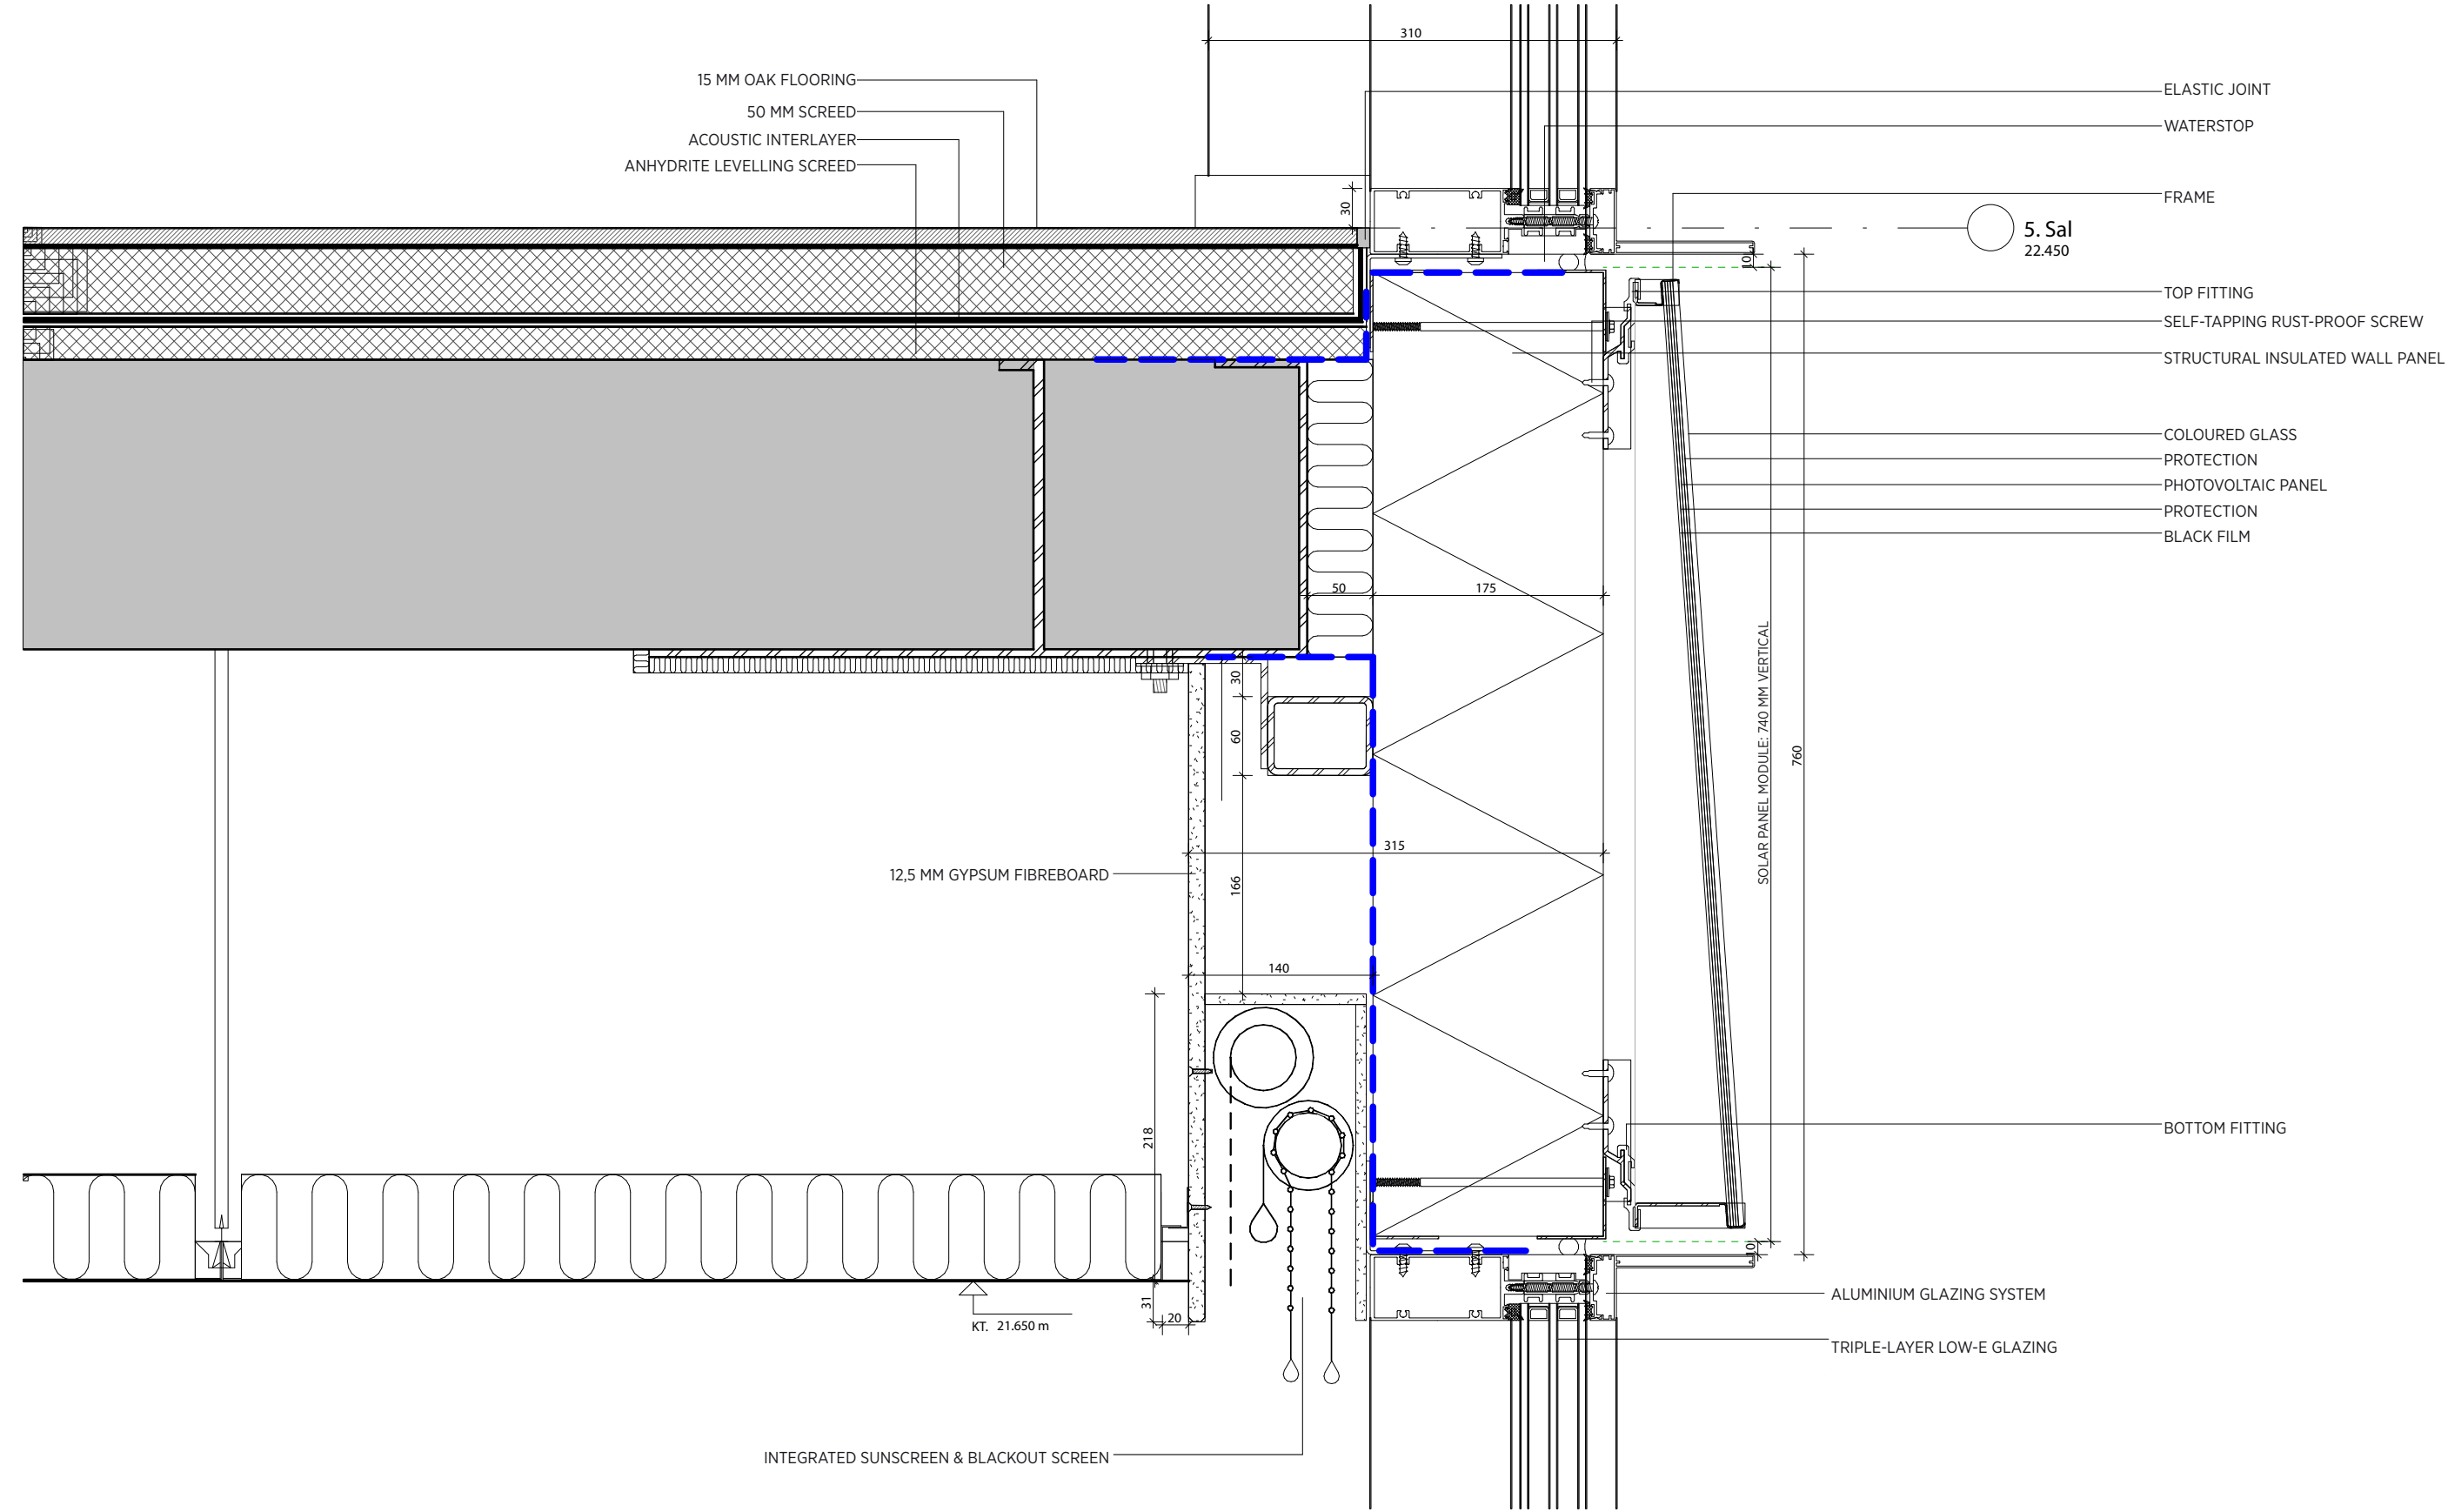

C.F. Møller Danmark A/S, Danneskiold-Samsøes Allé 2 8, 1434 København K, +45 3288 7844

Storey partition showing wooden floor and tower windows

Mål:Rev.:
1:5


D
17.09.2015

Sagsnr.:
20248-14


Tegningsnummer:Detalje nr:
A.U.XX.29.800 29-806


Side:
6

Dato:
09.10.2014

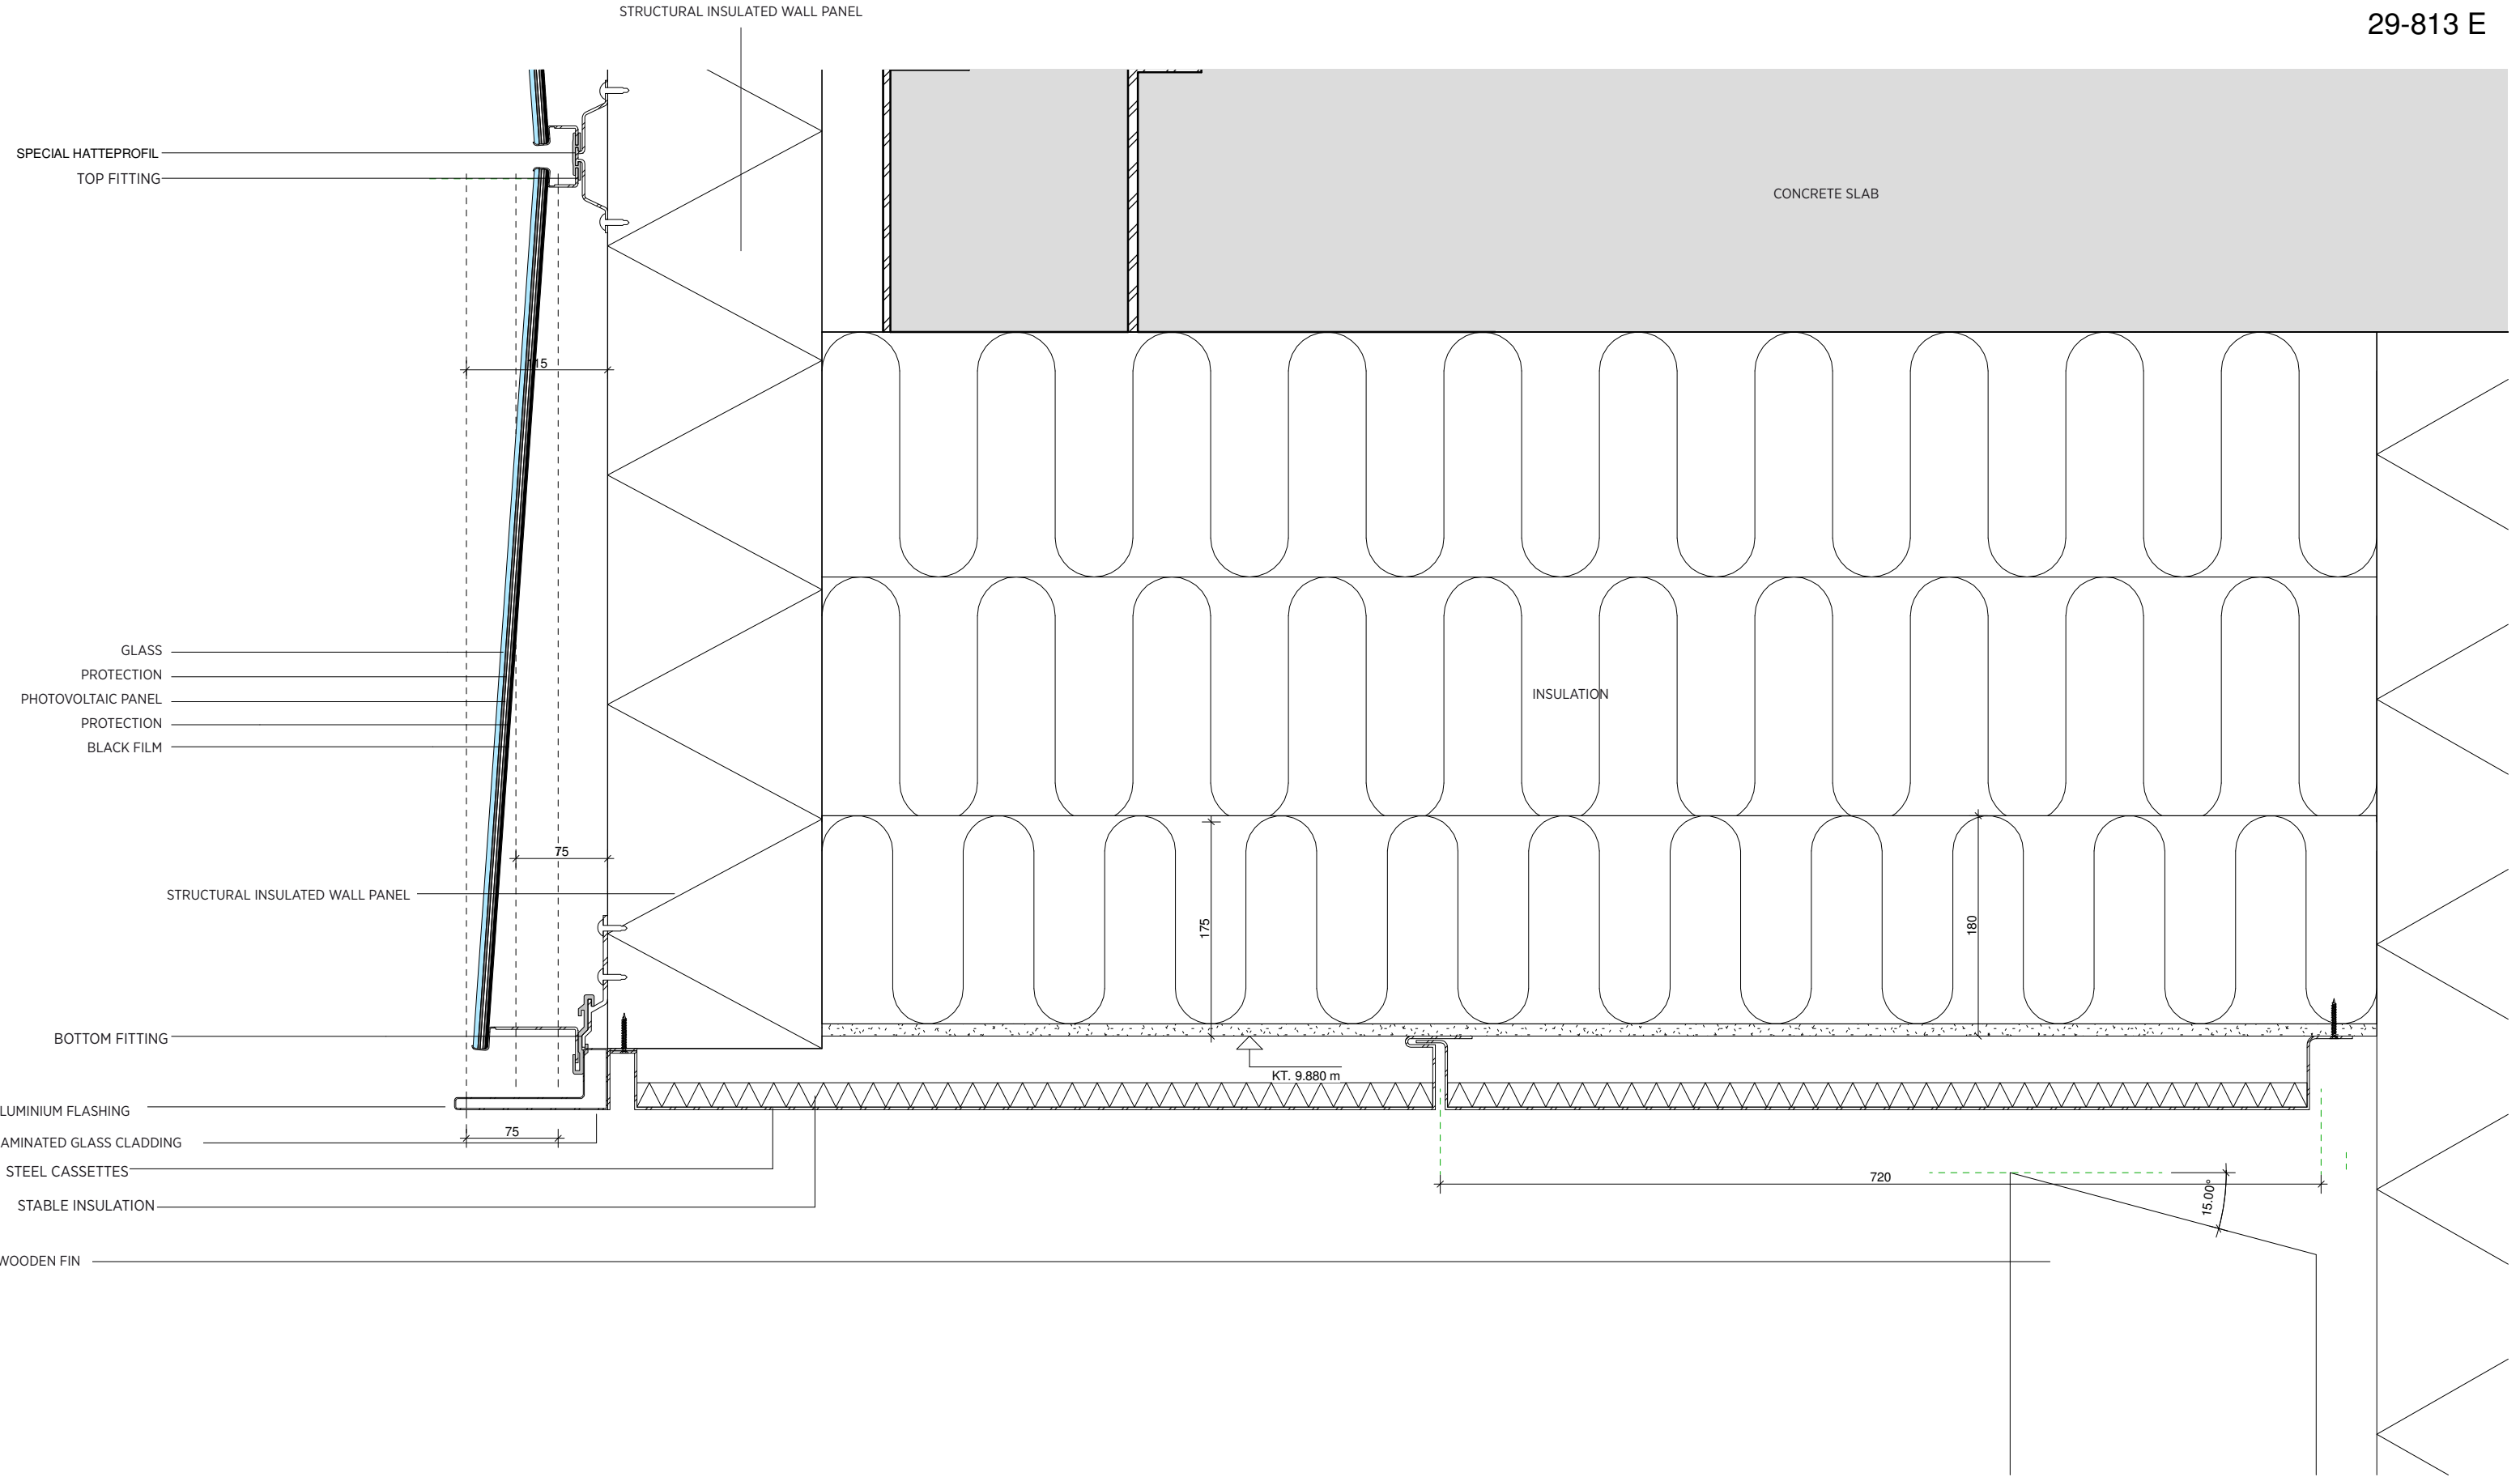

C.F. Møller Danmark A/S, Danneskiold-Samsøes Allé 28, 1434 København K, +45 3288 7844				
Cantilever 2nd floor			Mål: 1:5	Rev.: E 11.04.2016
Sagsnr.: 20248-14	Tegningsnummer: A.U.XX.29.800	Detalje nr: 29-813	Side: 12	Dato: 09.10.2014

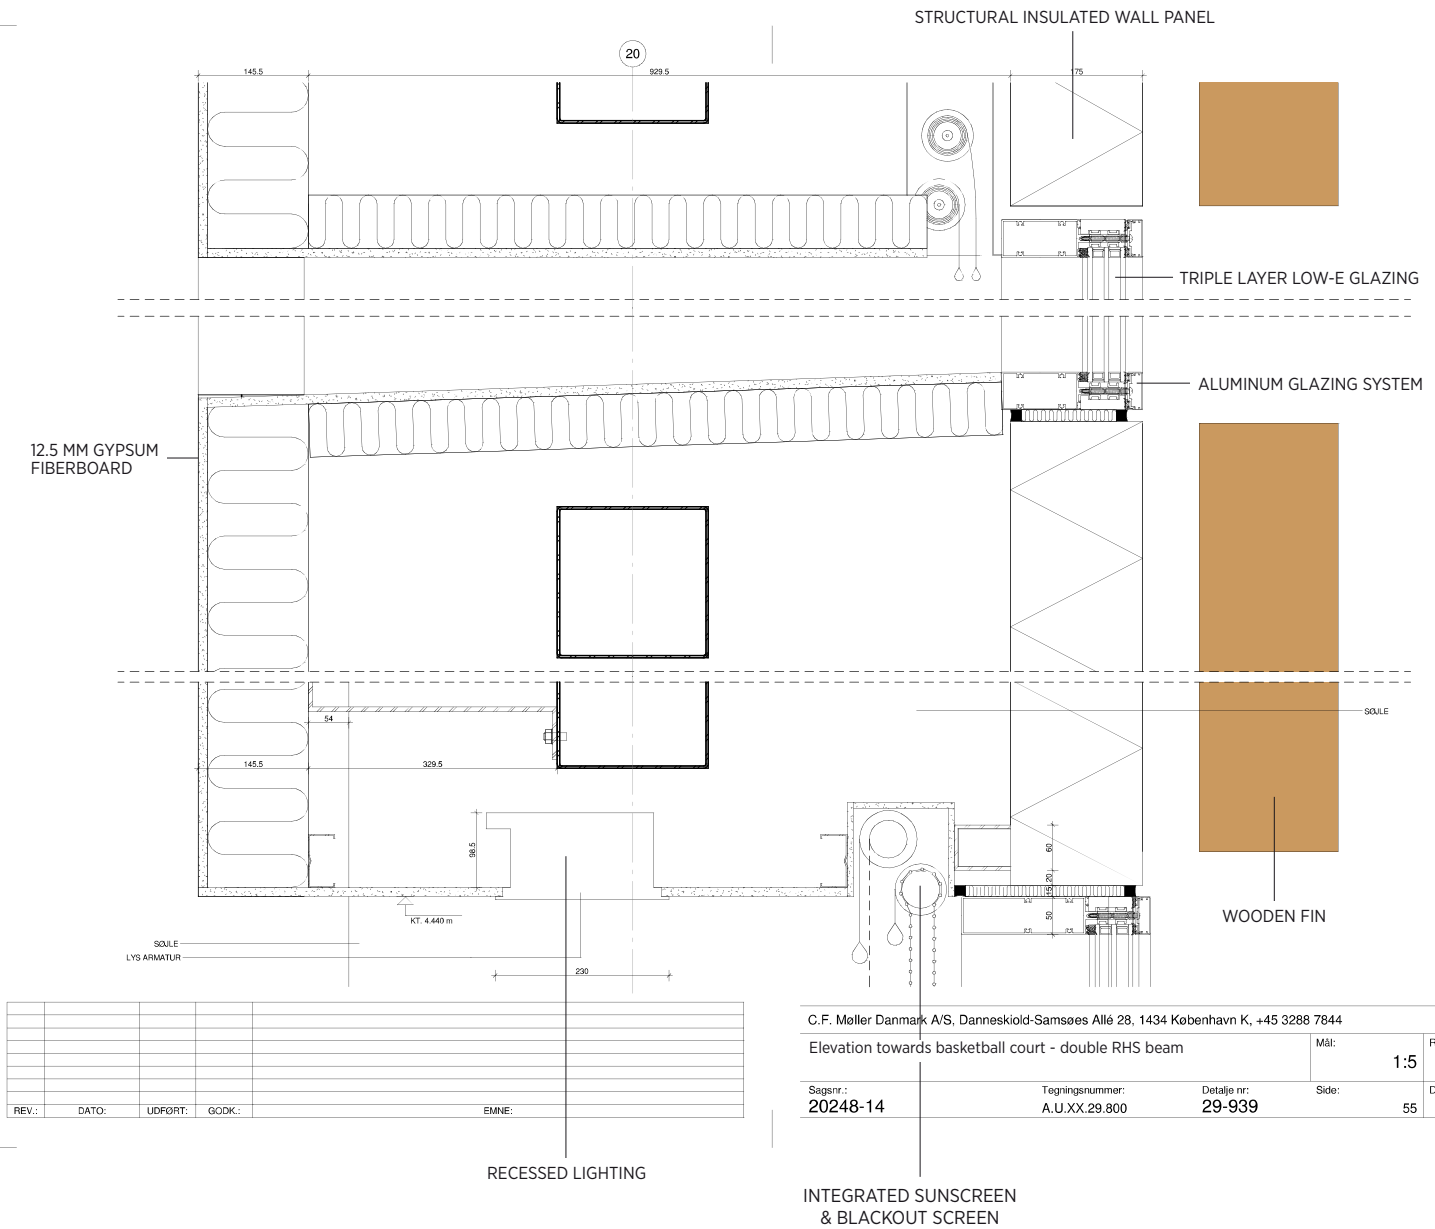

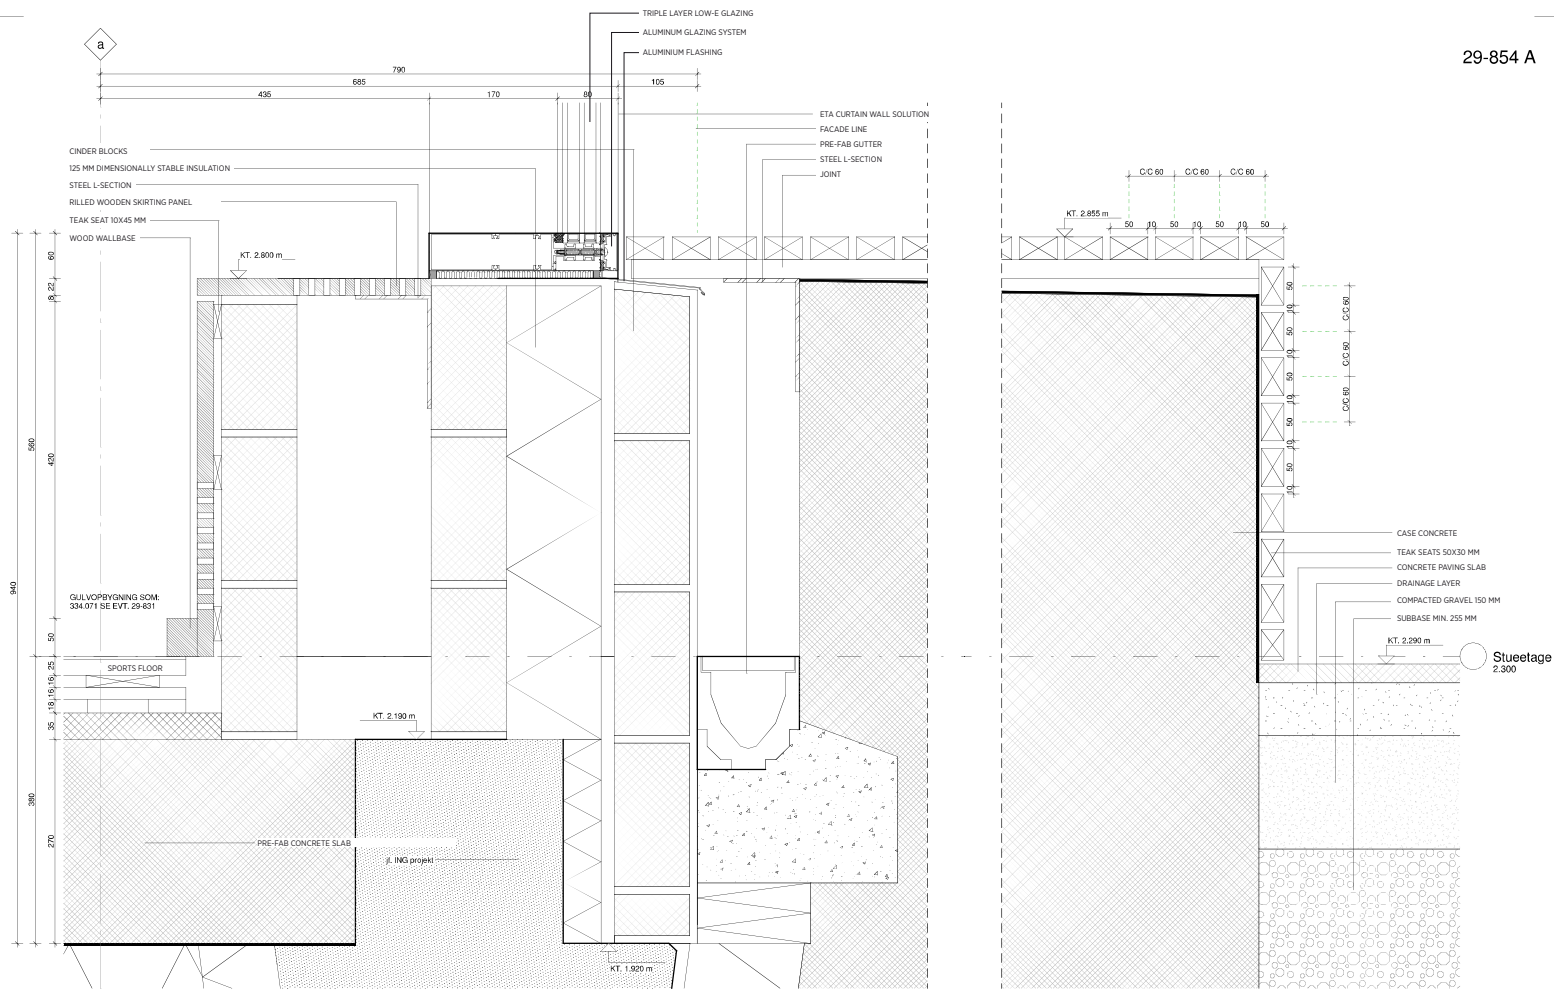

C.F. Møller Danmark A/S, Danneskiold-Samsøes Allé 28, 1434 København K, +45 3288 7844

Plint ved basketballbaner i stueplan

Bench at basketball court at ground level

Mål:

1:10

Rev.:

A

17.09.2015

Sagsnr.:

20248-14

Tegningsnummer:

A.U.XX.29.800

Detalje nr.:

29-854

Side:

31

Dato:

14.11.2014