


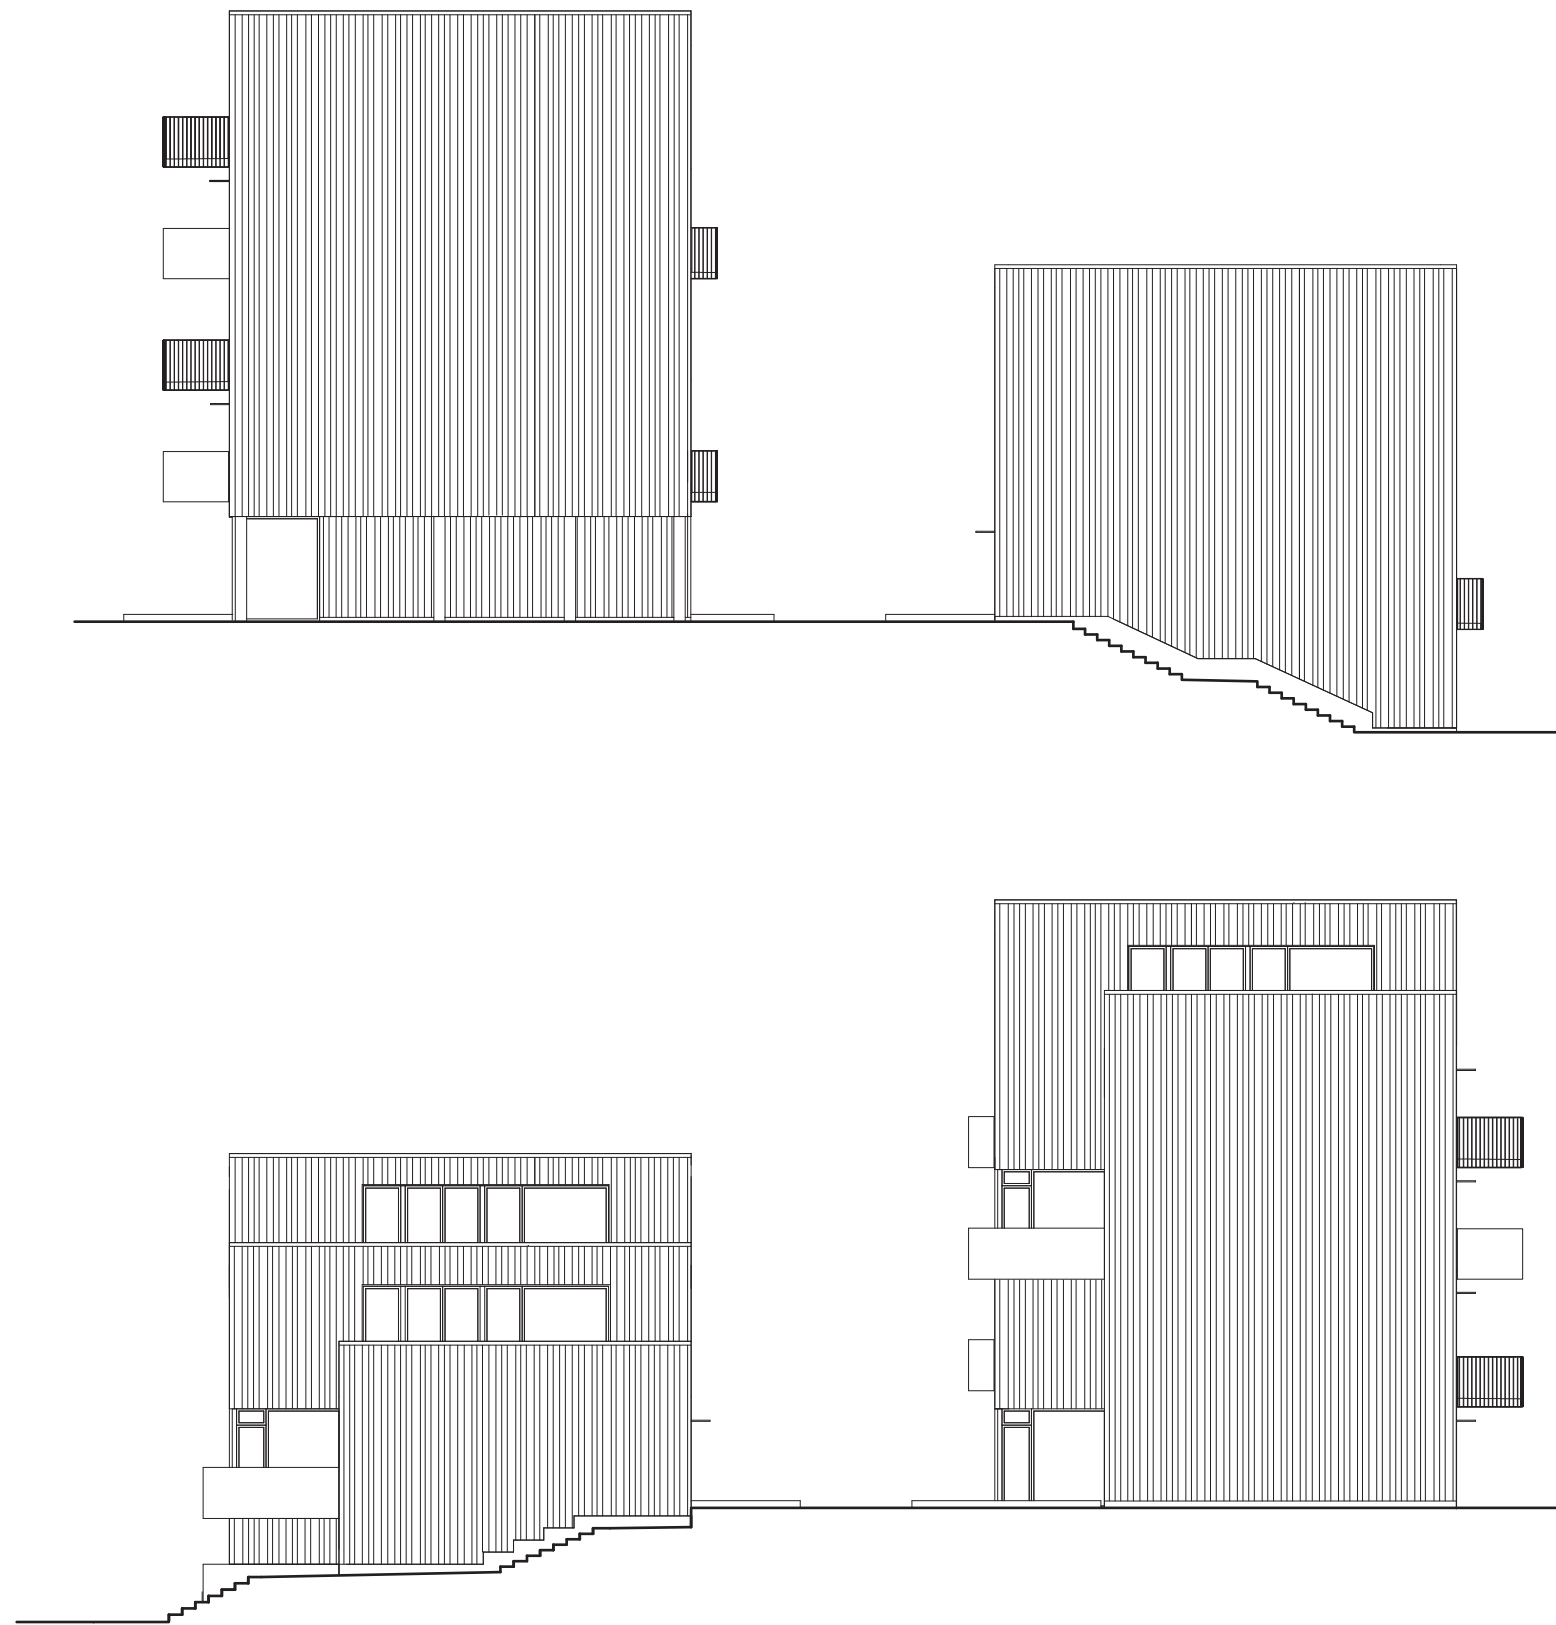

FASAD ÖST & VÄST ZENHUSEN SKALA 1 : 200