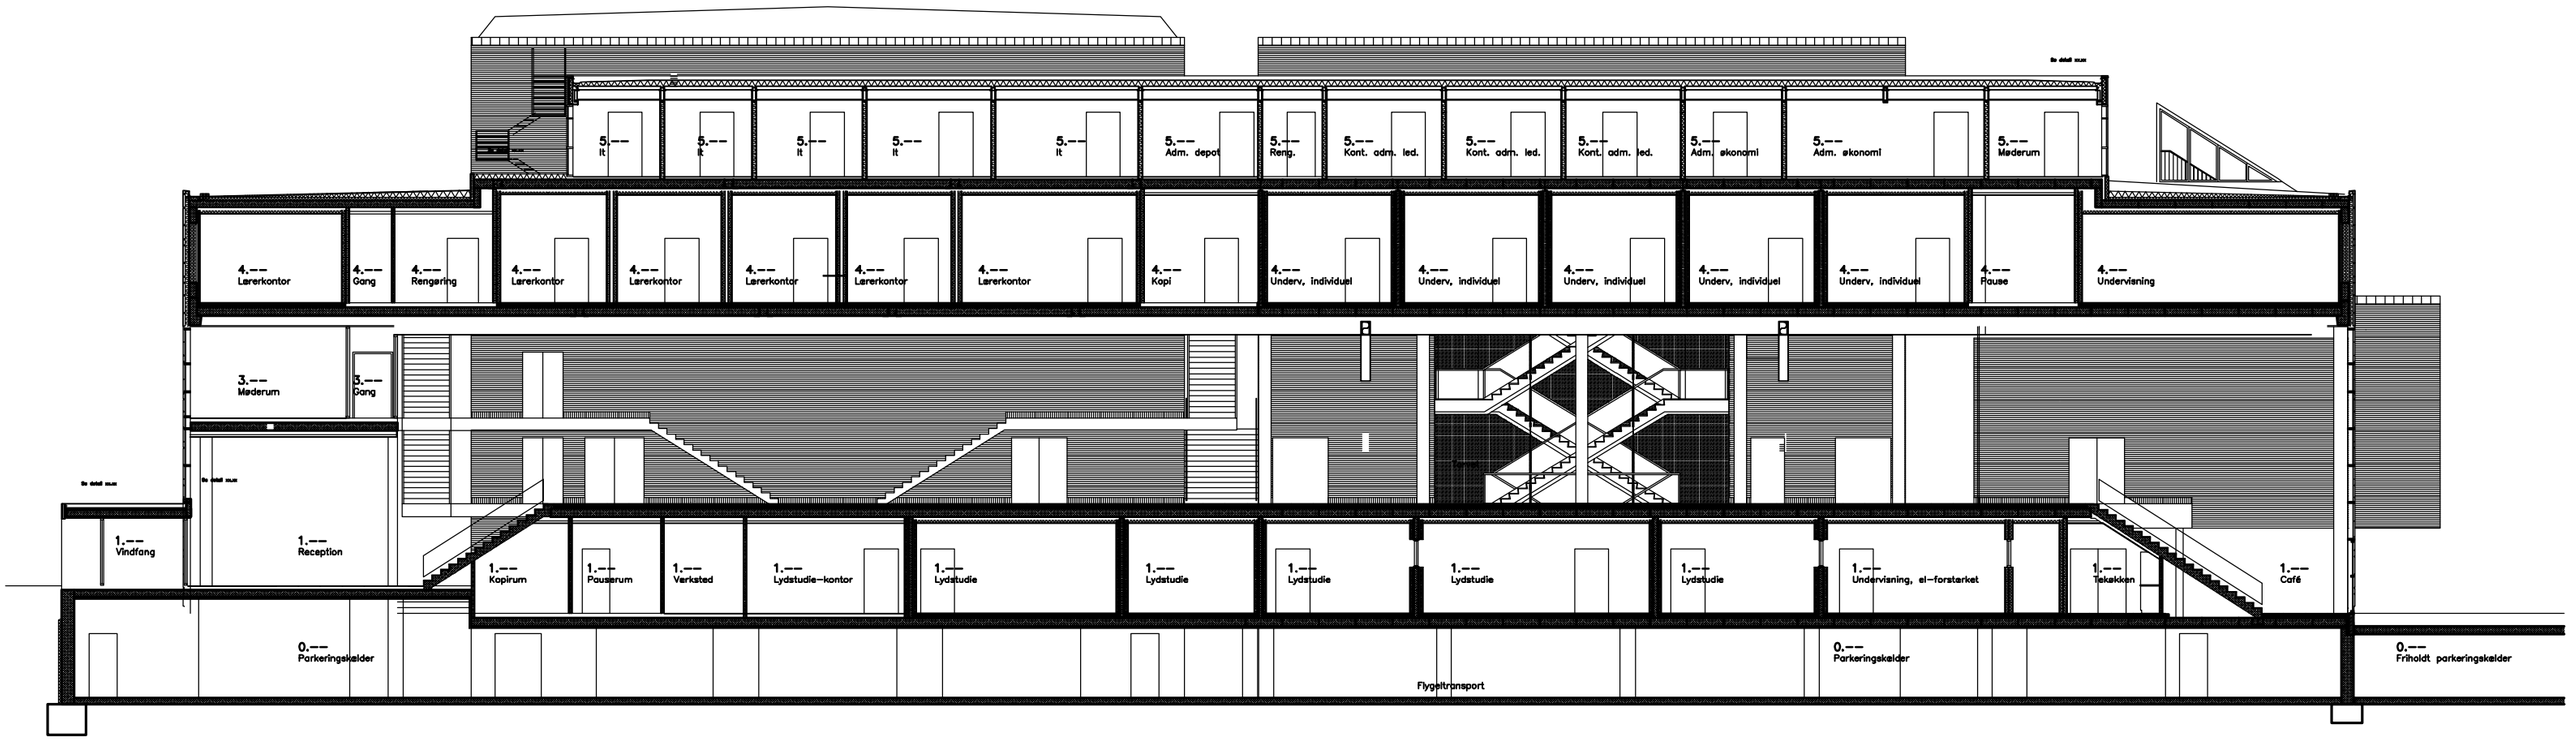

Vedr. fundamenter se ingeniørtegninger