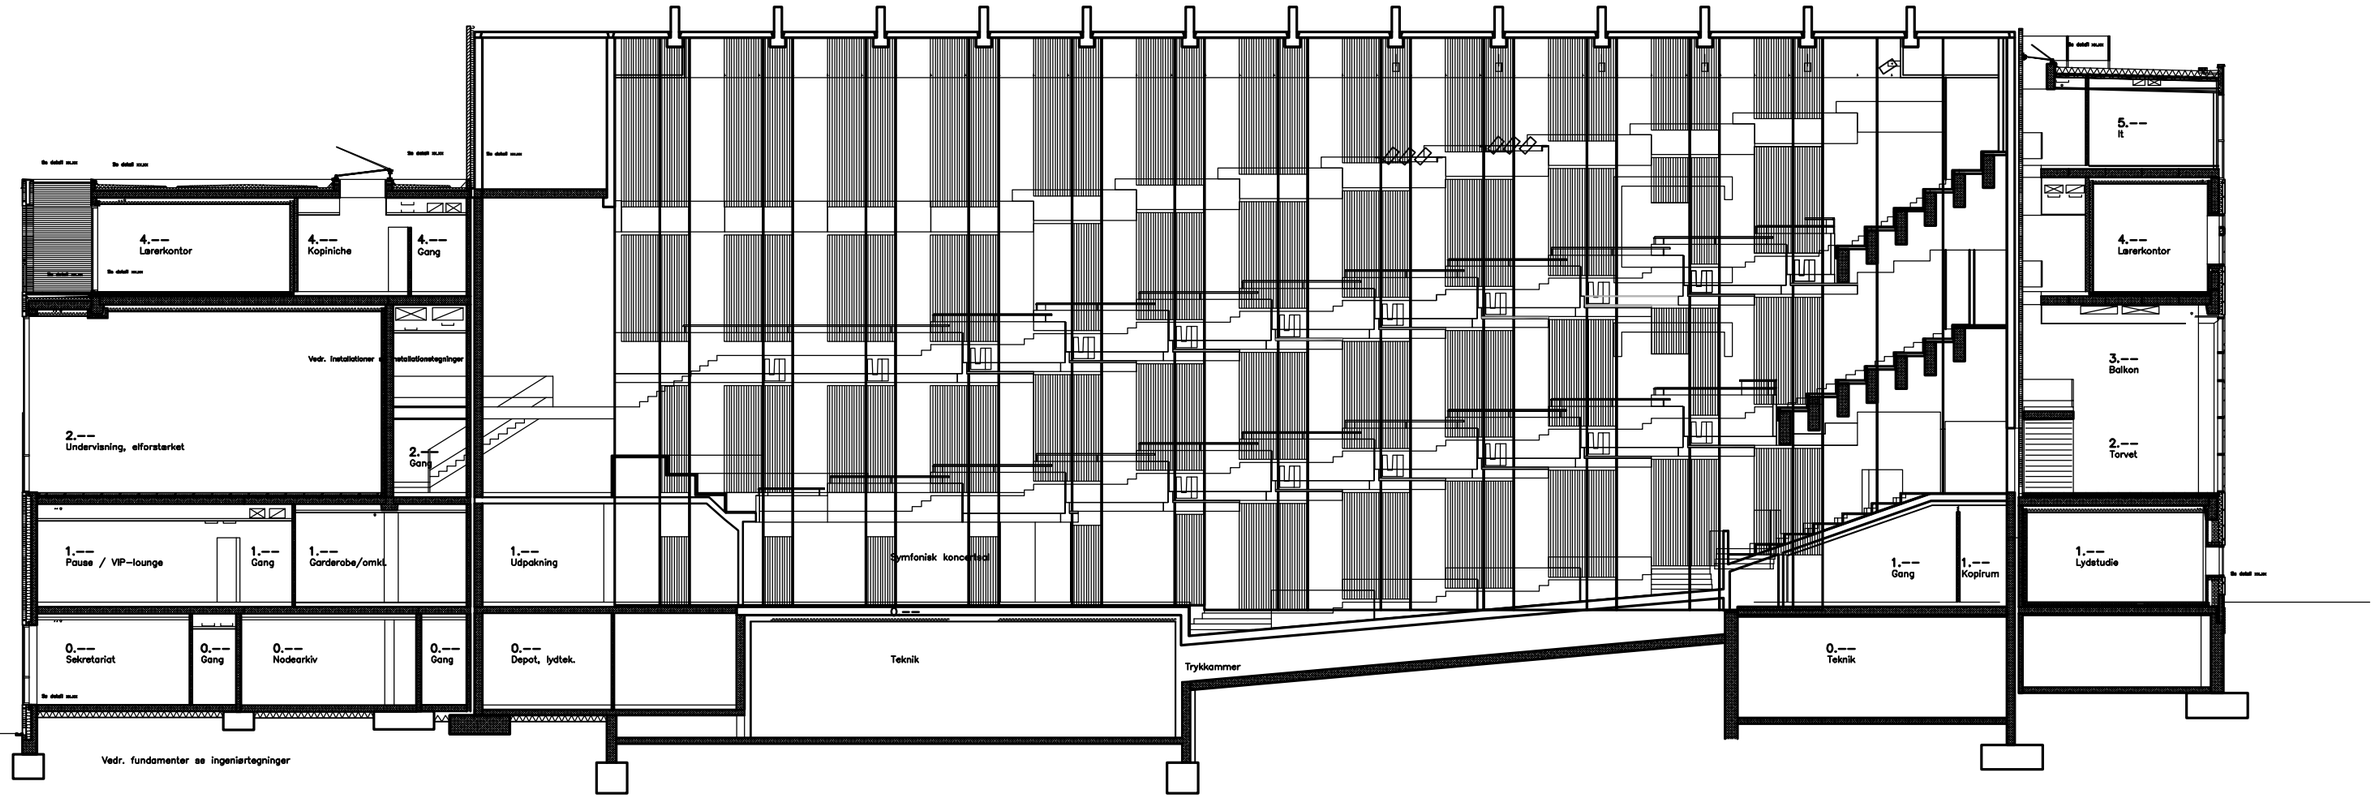
4.--
Lærerkontor
4.--
Kopiniche
4.--
Gang
Vedr. installationer se installationstegninger
2.--
Undervisning, elforstærket
2.--
Gang
1.--
Pause / VIP-lounge
1.--
Gang
1.--
Garderobe/omkl.
1.--
Udpakning
Symfonisk koncertsal
0.--
Sekretariat
0.--
Gang
0.--
Nodearkiv
0.--
Gang
0.--
Depot, lydtek.
0.--
Teknik
Trykkammer
0.--
Teknik
1.--
Gang
1.--
Kopirum
1.--
Lydstudie
5.--
It
4.--
Lærerkontor
3.--
Balkon
2.--
Torvet
Vedr. fundamenter se ingeniørtegninger