



Munkeforbandt:
(August Rasmussens forbandt)
(se murerbogen, s.68)

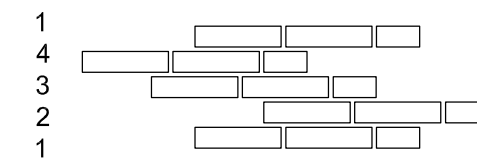

Munkeforbandt 1:20

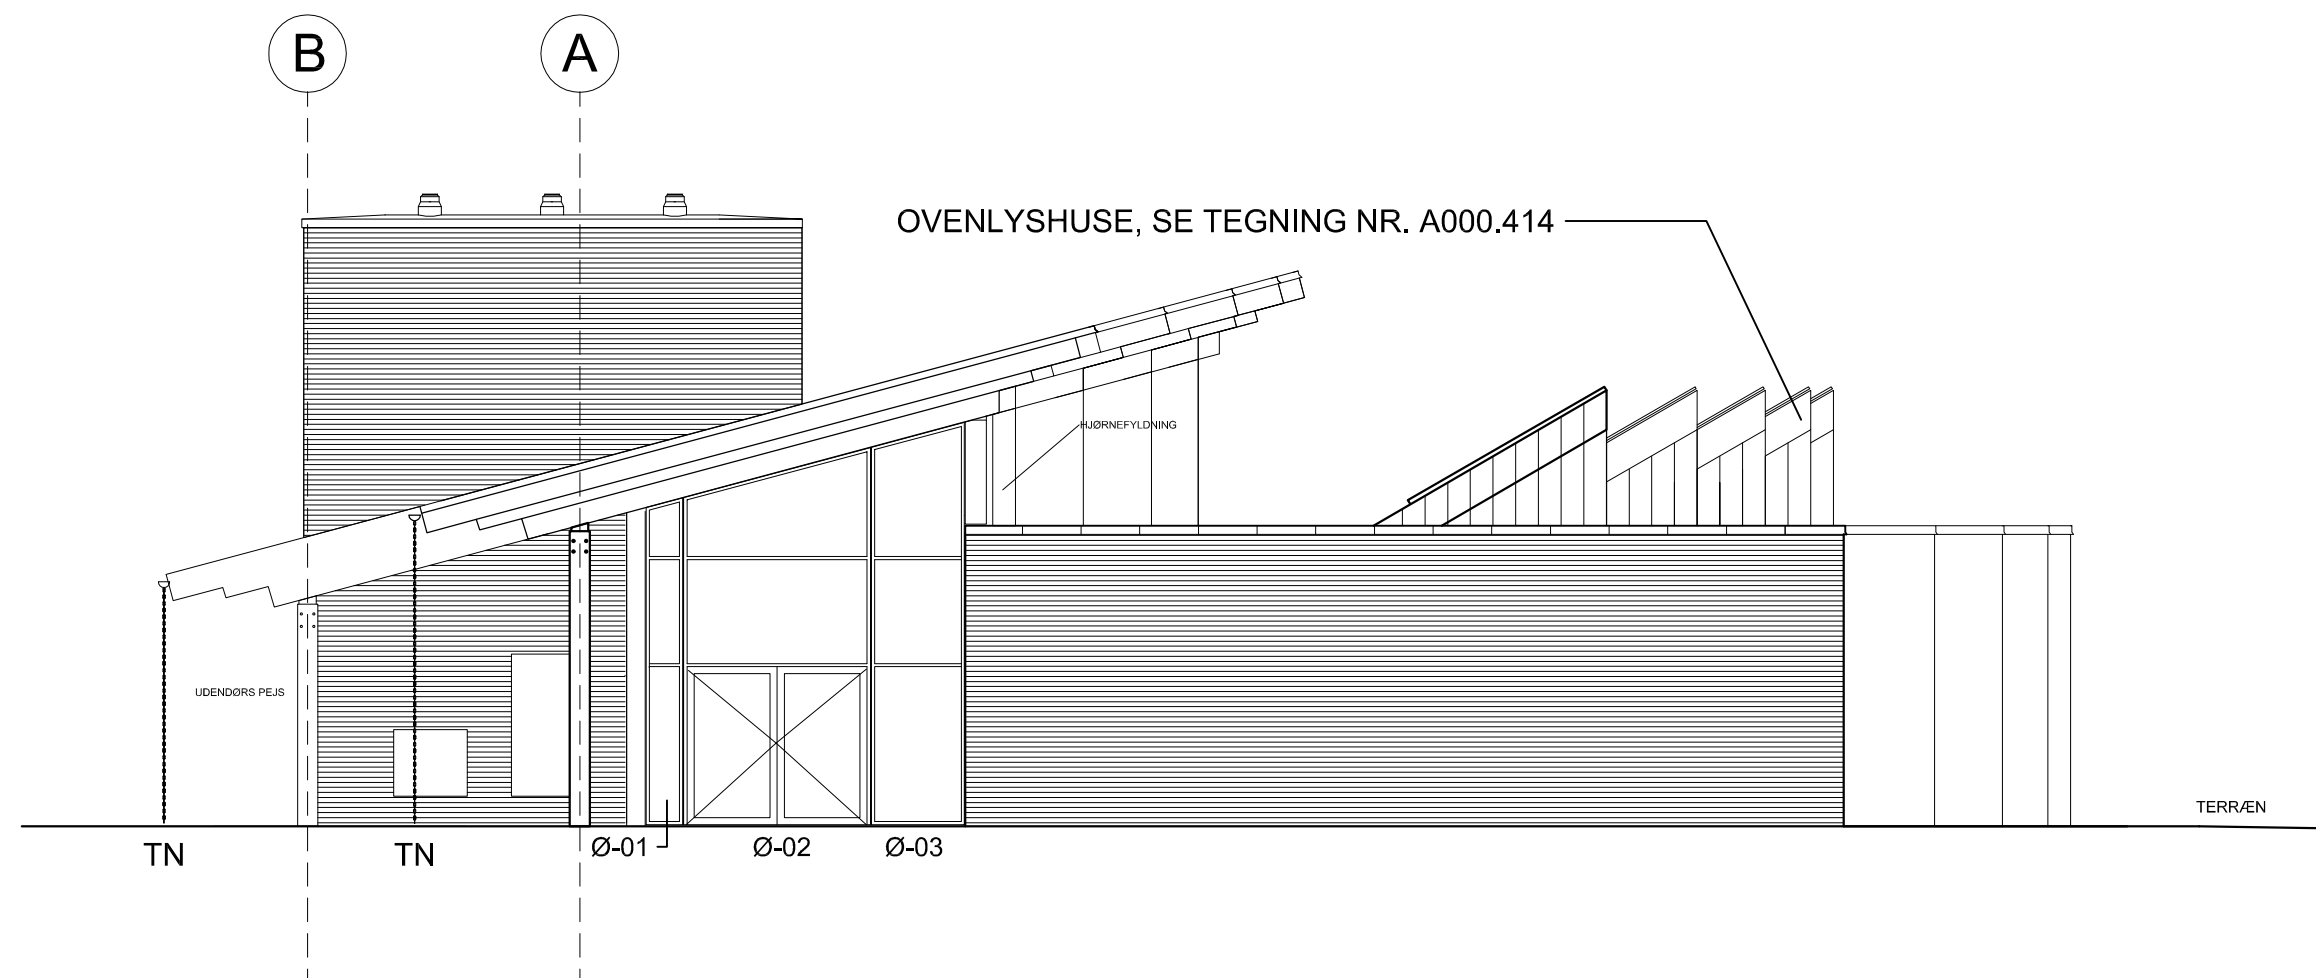

REV.:	DATO:	UDFØRT:	GODK.:	EMNE:

PINDSTRUP CENTRET - BROGAARDEN

A000.213

MÅL:	1:100	DATO:	05.01.2012	SAGSNR.:	20018-02
FORMAT:	630 x 297	KONTROL:	CH	UDFØRT:	LMK
				GODK.:	SAA
				FILNAVN.:	

- Arkitektfirmaet C.F.Møller A/S

Danneskiold-Samsøes Allé 28, 1434 København K Tlf.: 32 88 78 44

K Tlf.: 32 88 78 44
Fax: 32 88 78 99

○ COWI A/S

Havneparken 1, 7100 Vejle

Tlf.: 76 42 64 00
Fax: 76 42 64 01