



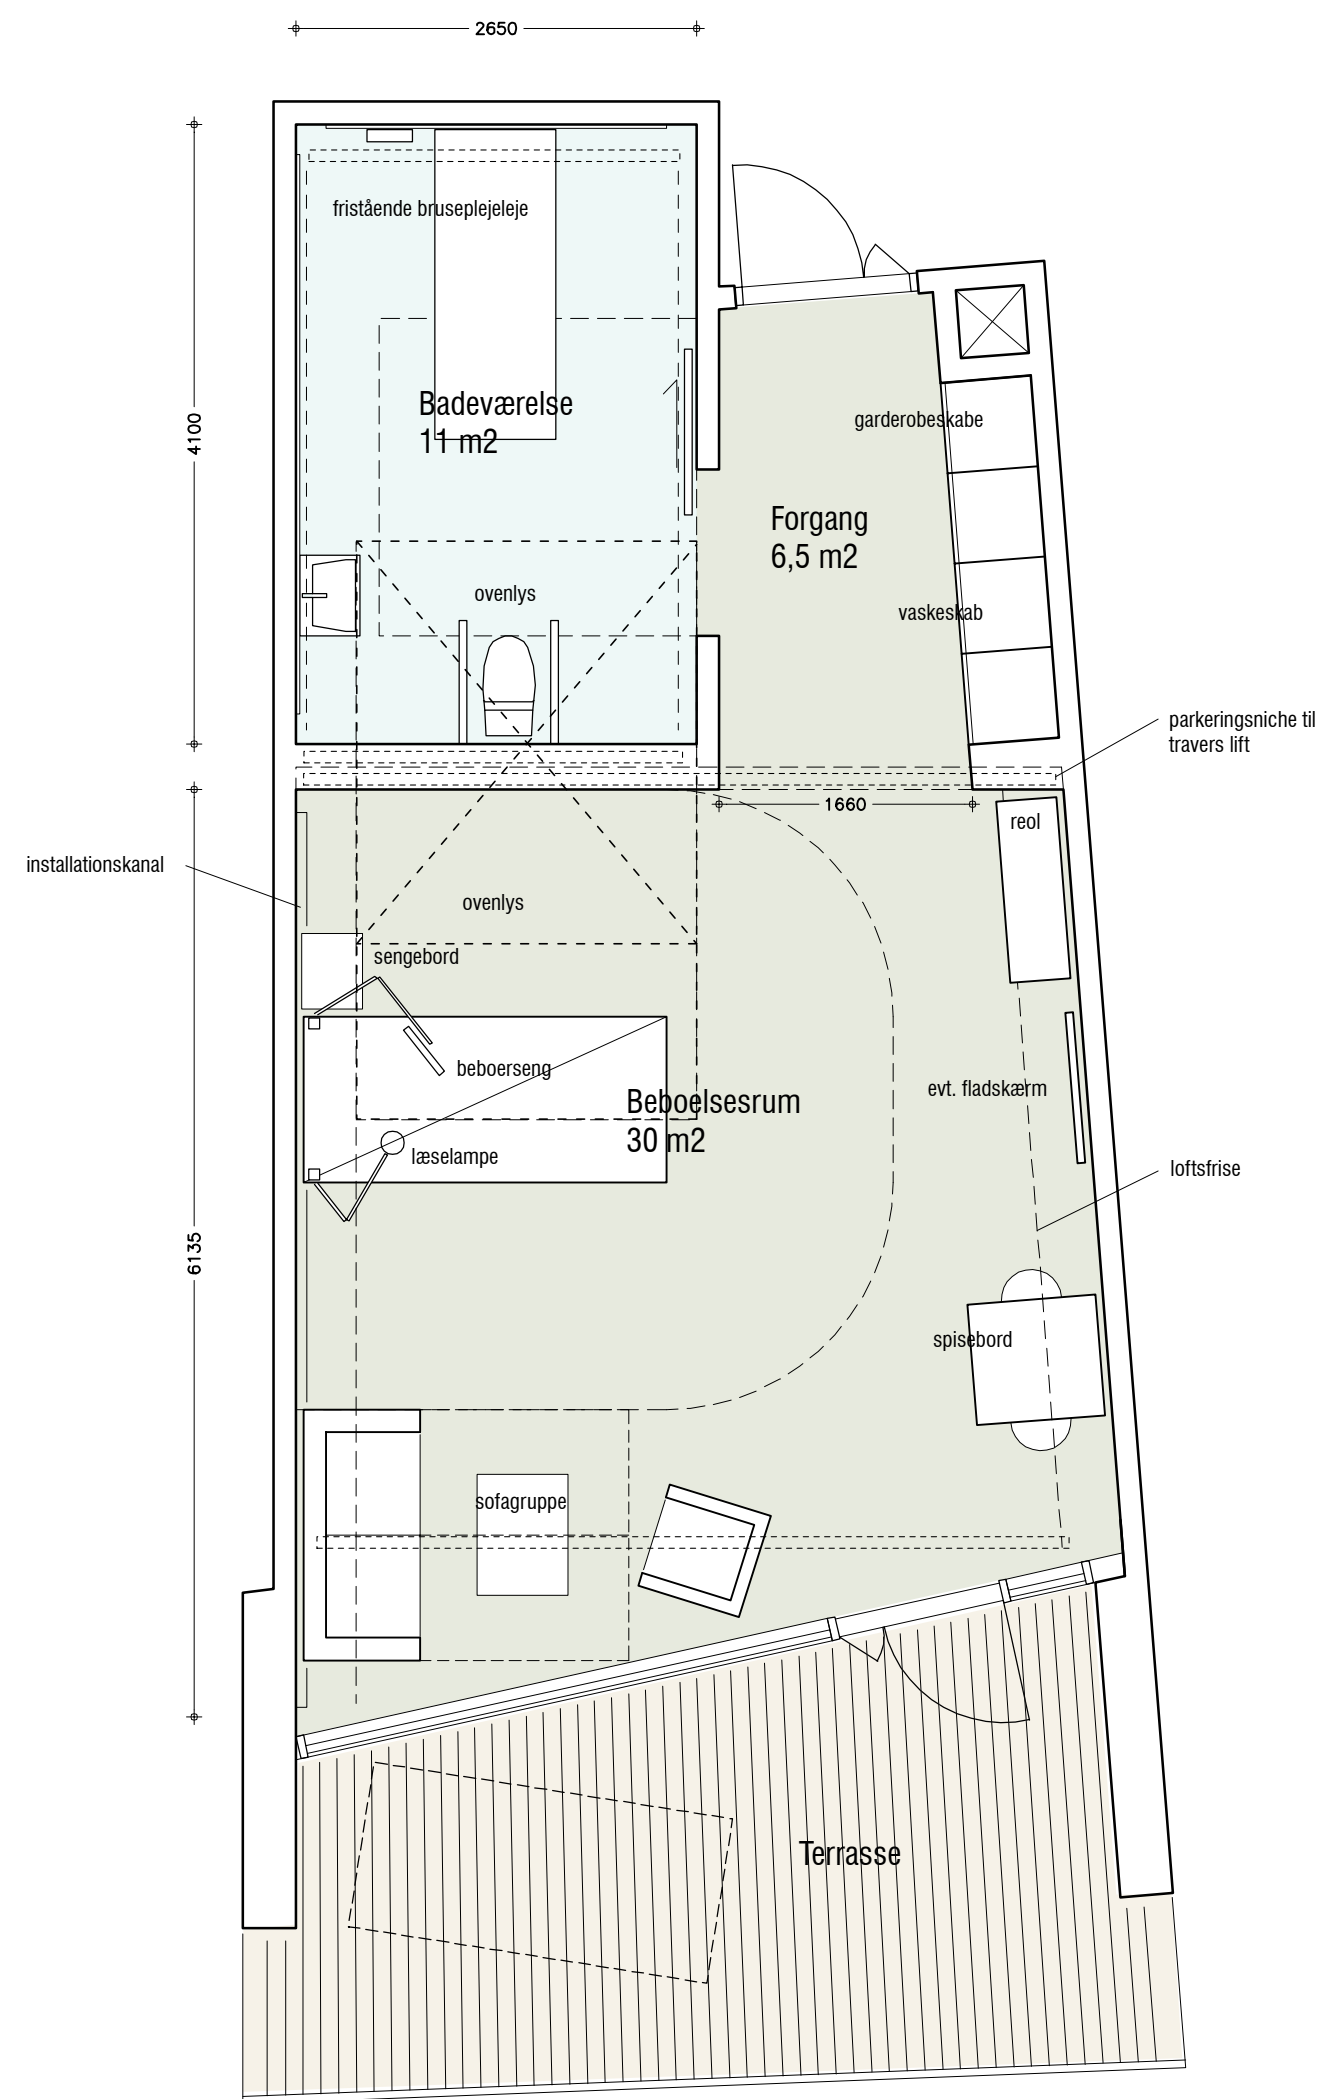


Beboelsesenhed 1:50
Variant A

Plejekrævende beboer

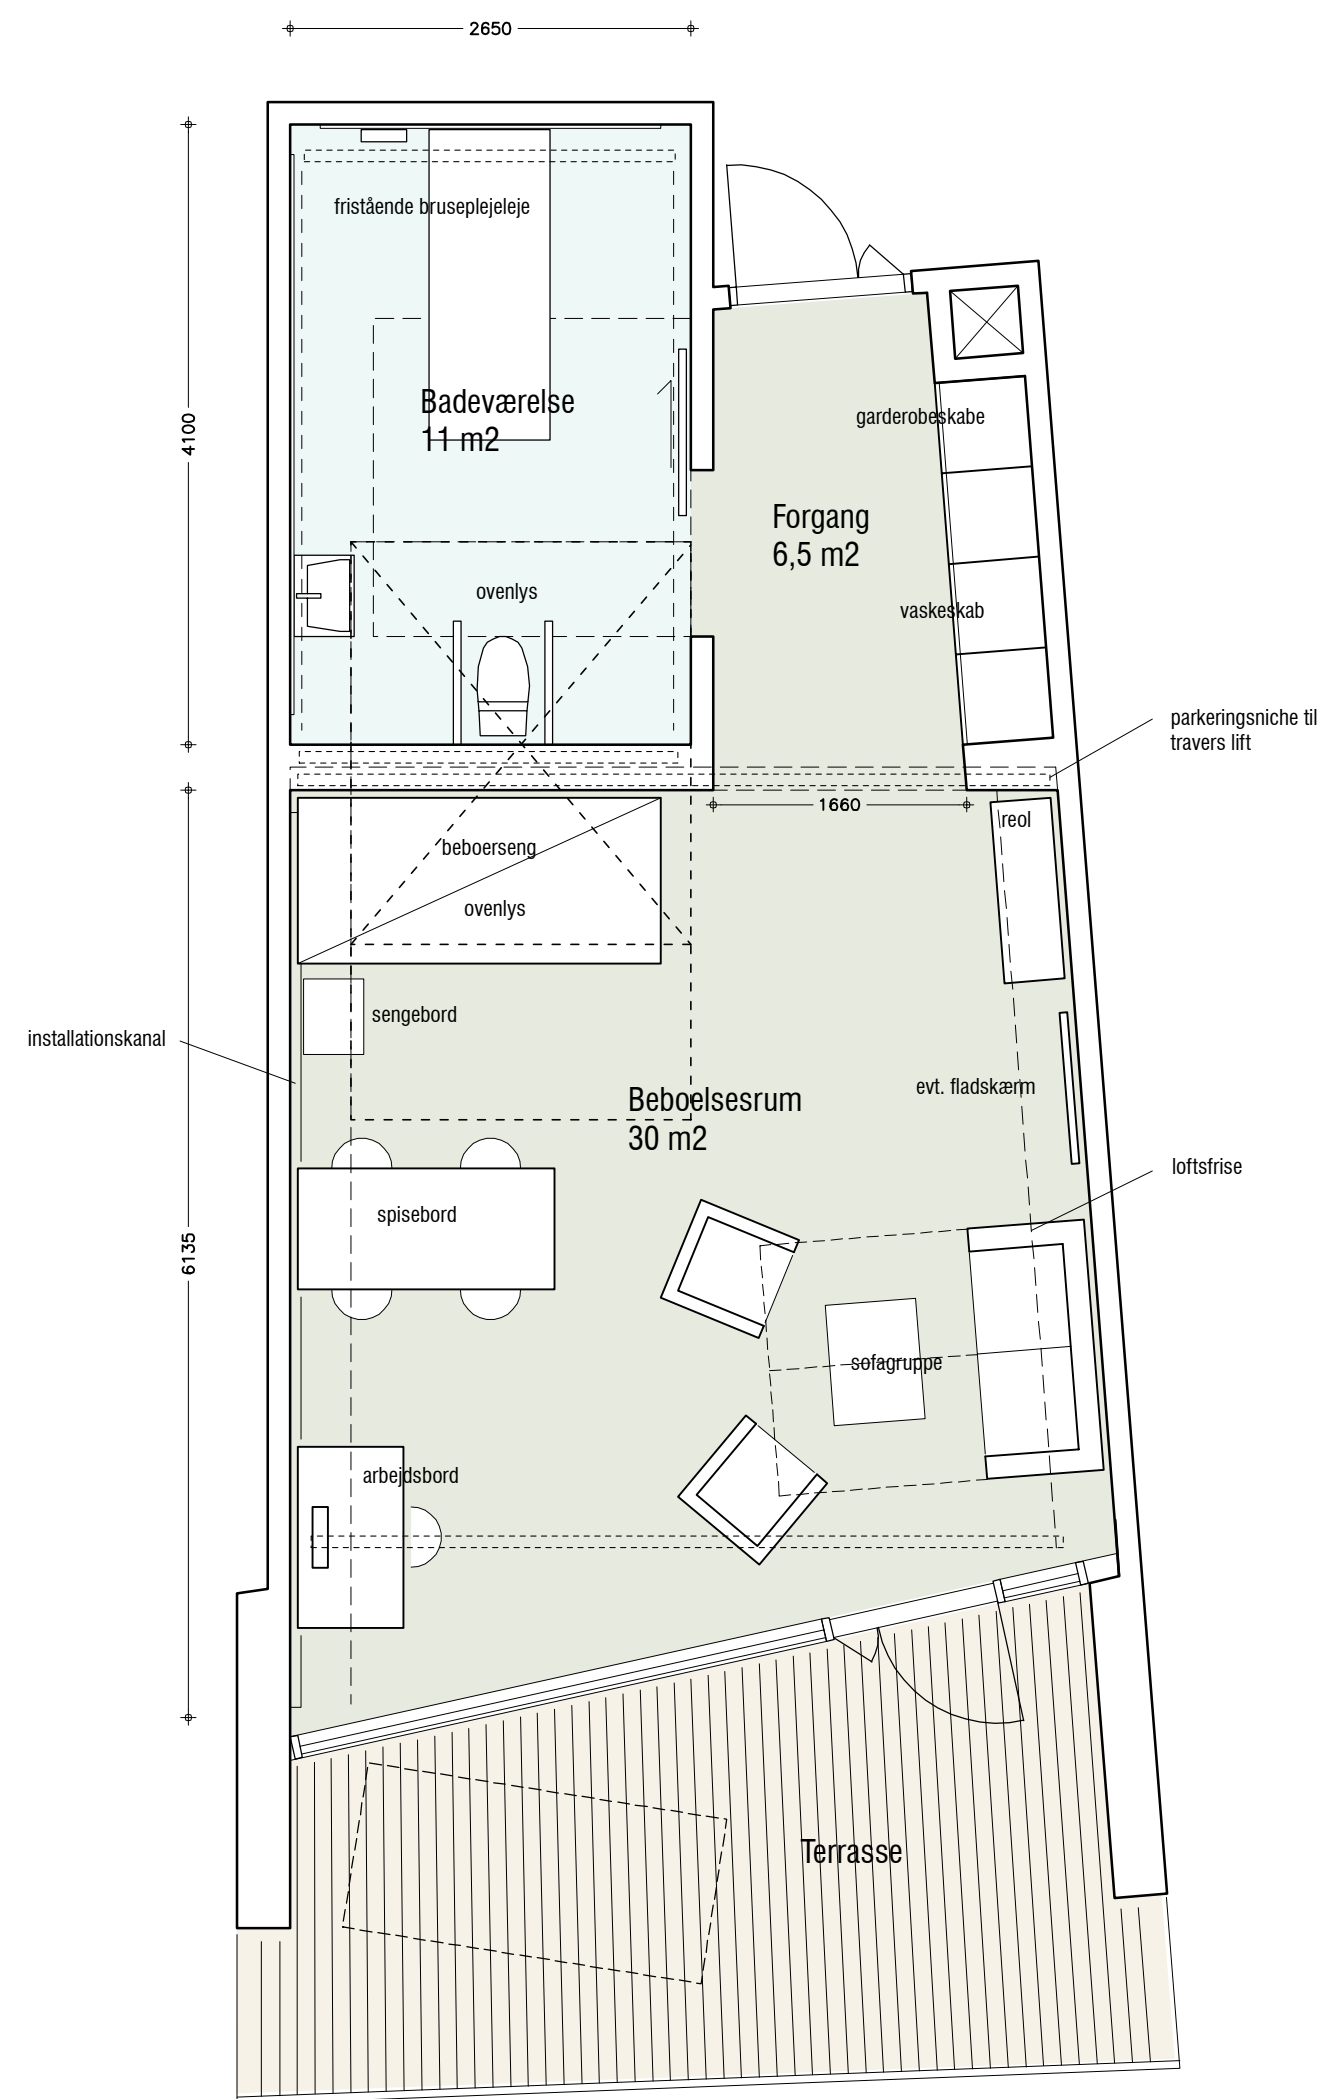

Beboelsesenhed 1:50
Variant B

Ikke plejekrævende beboer

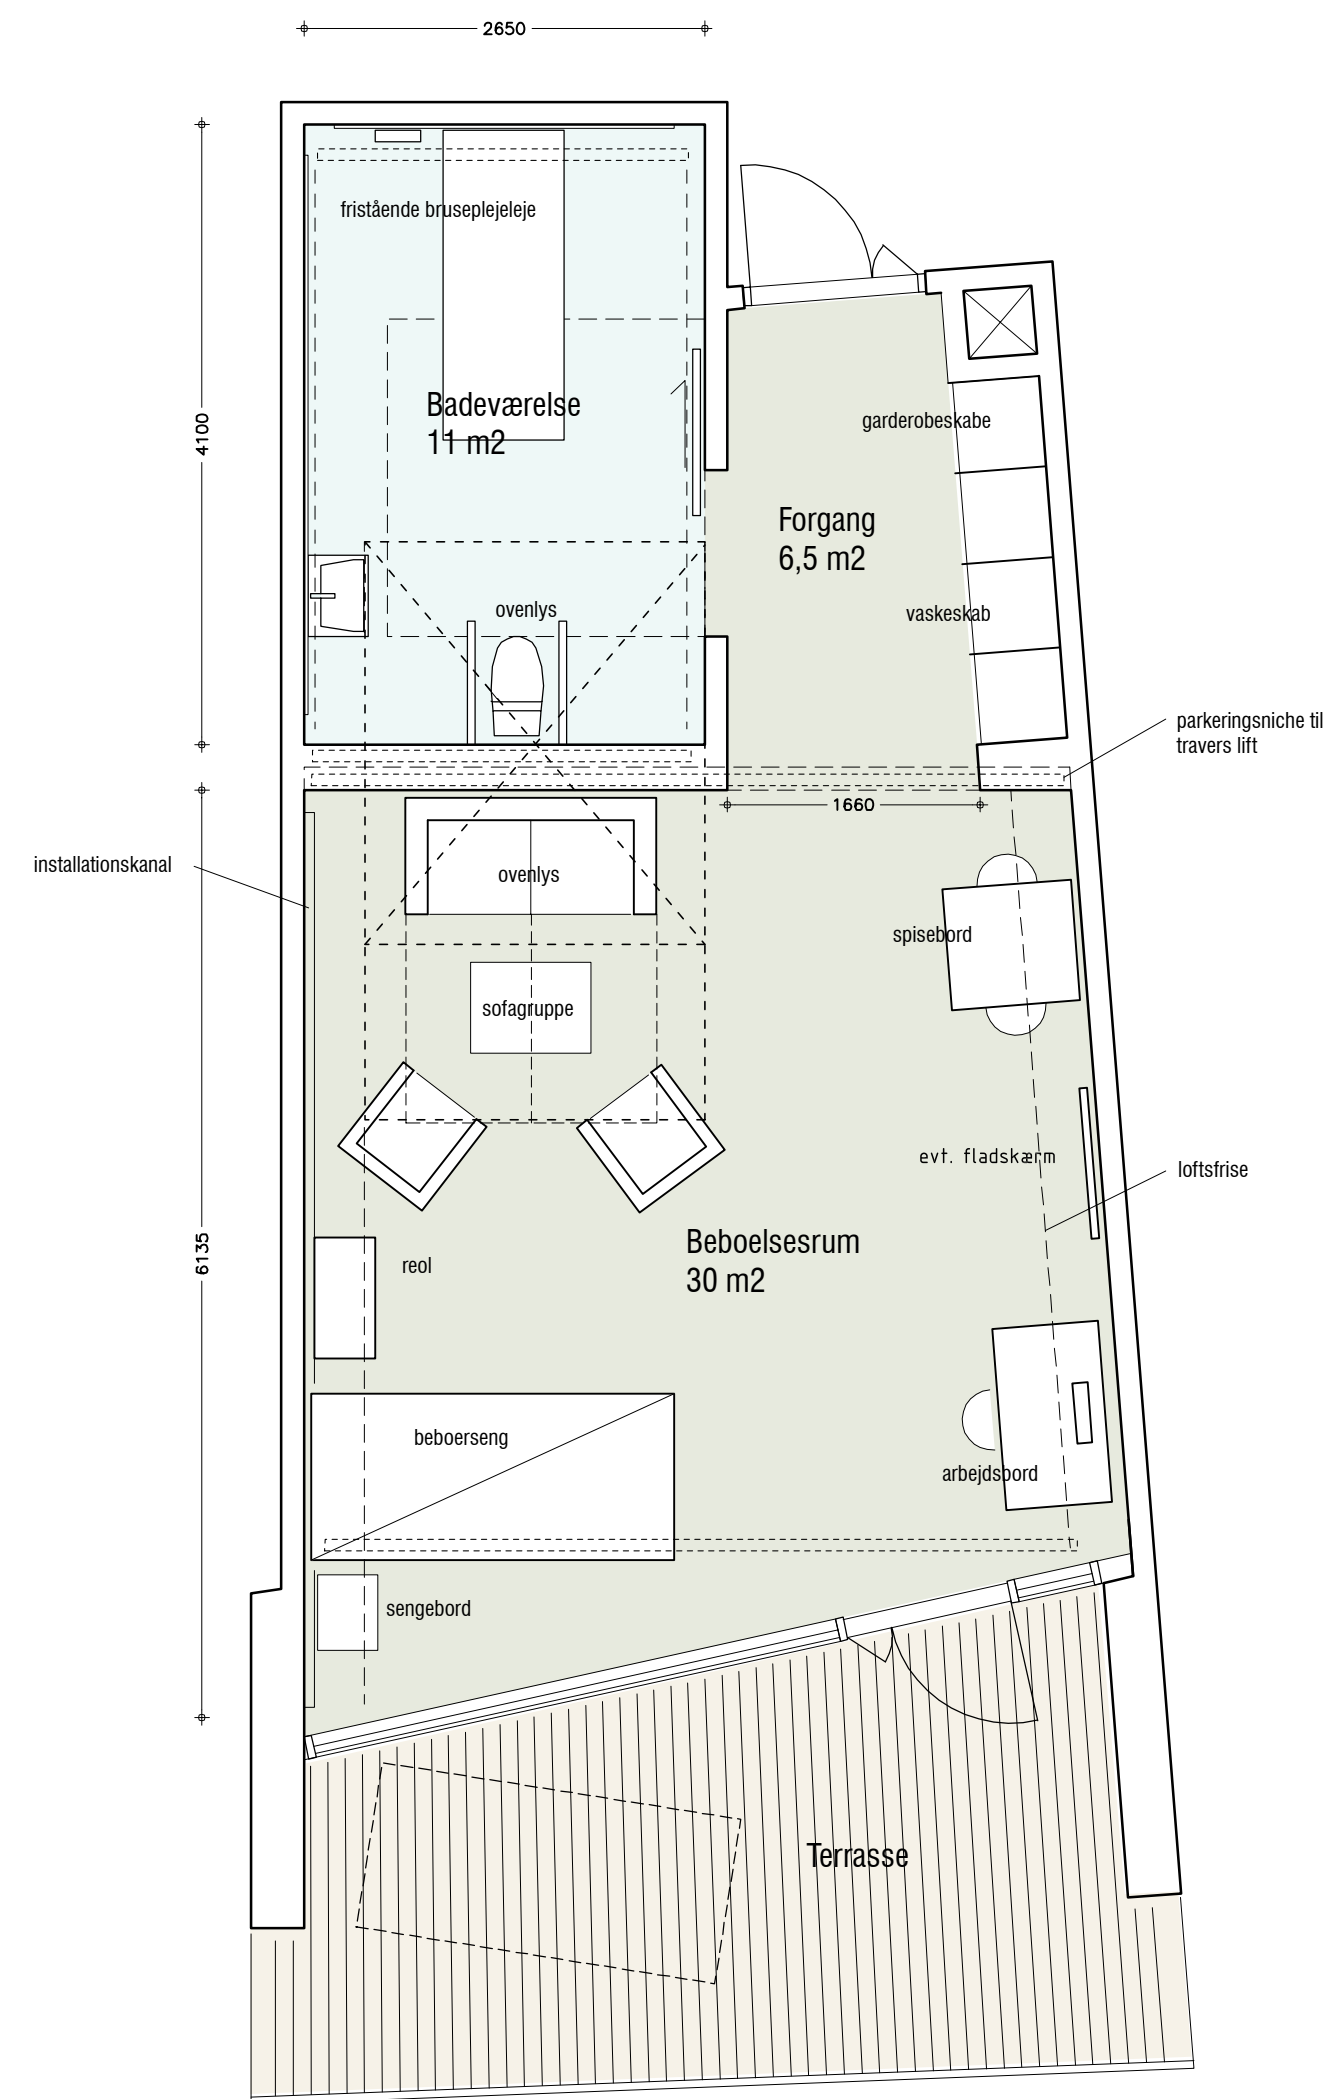

Beboelsesenhed 1:50
Variant C

Ikke plejekrævende beboer