NORDLYSET
Copenhagen, Denmark
Lone Wiggers
Arkitektfirmaet C. F. Møller A/S
Ref.no. 2628

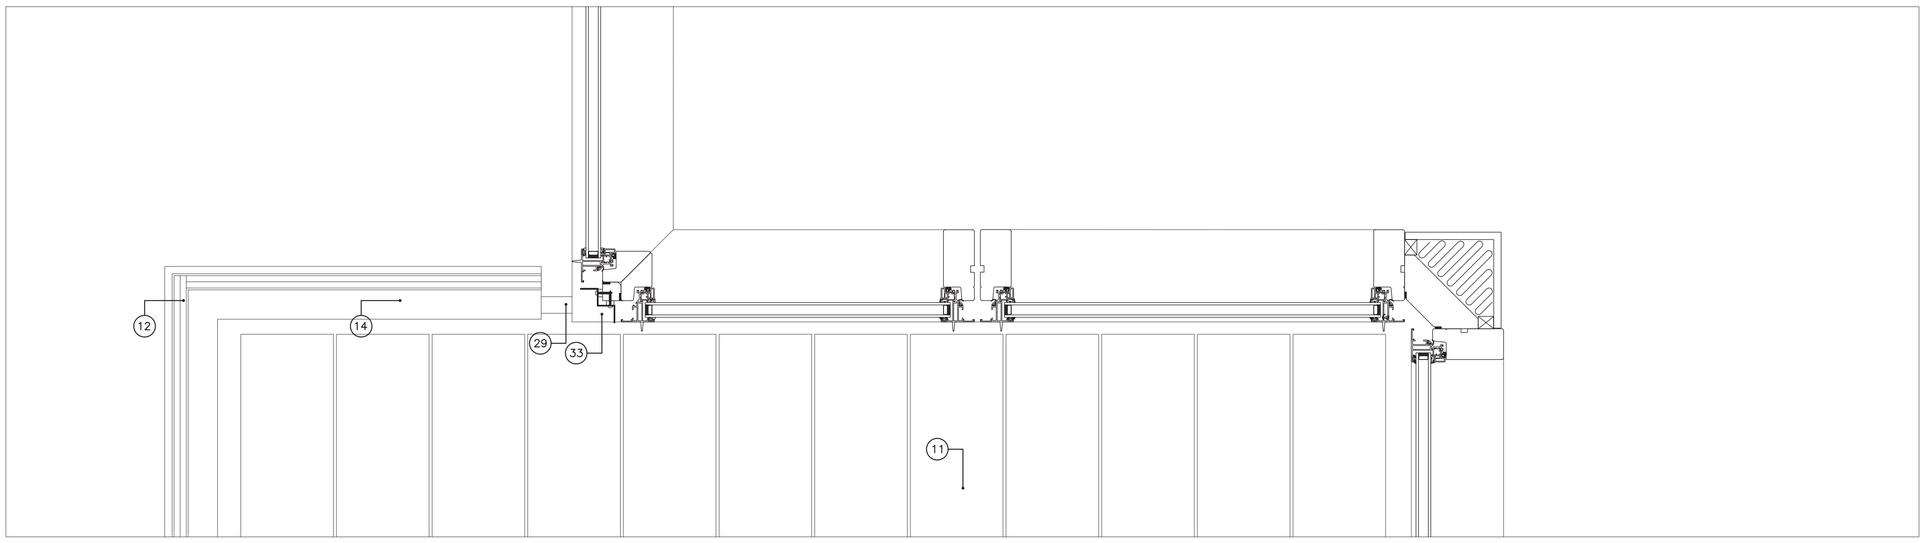

VANDRET SNIT H - H

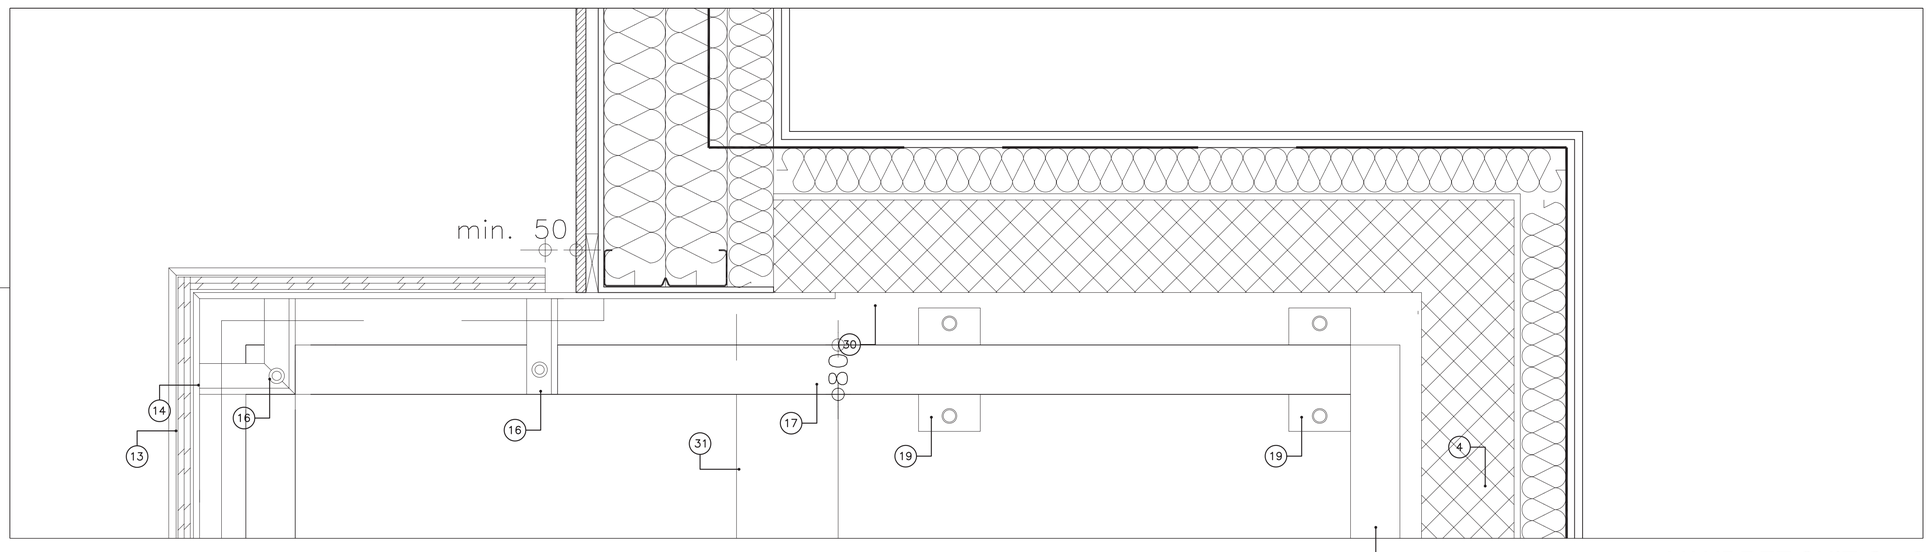

VANDRET SNIT G - G

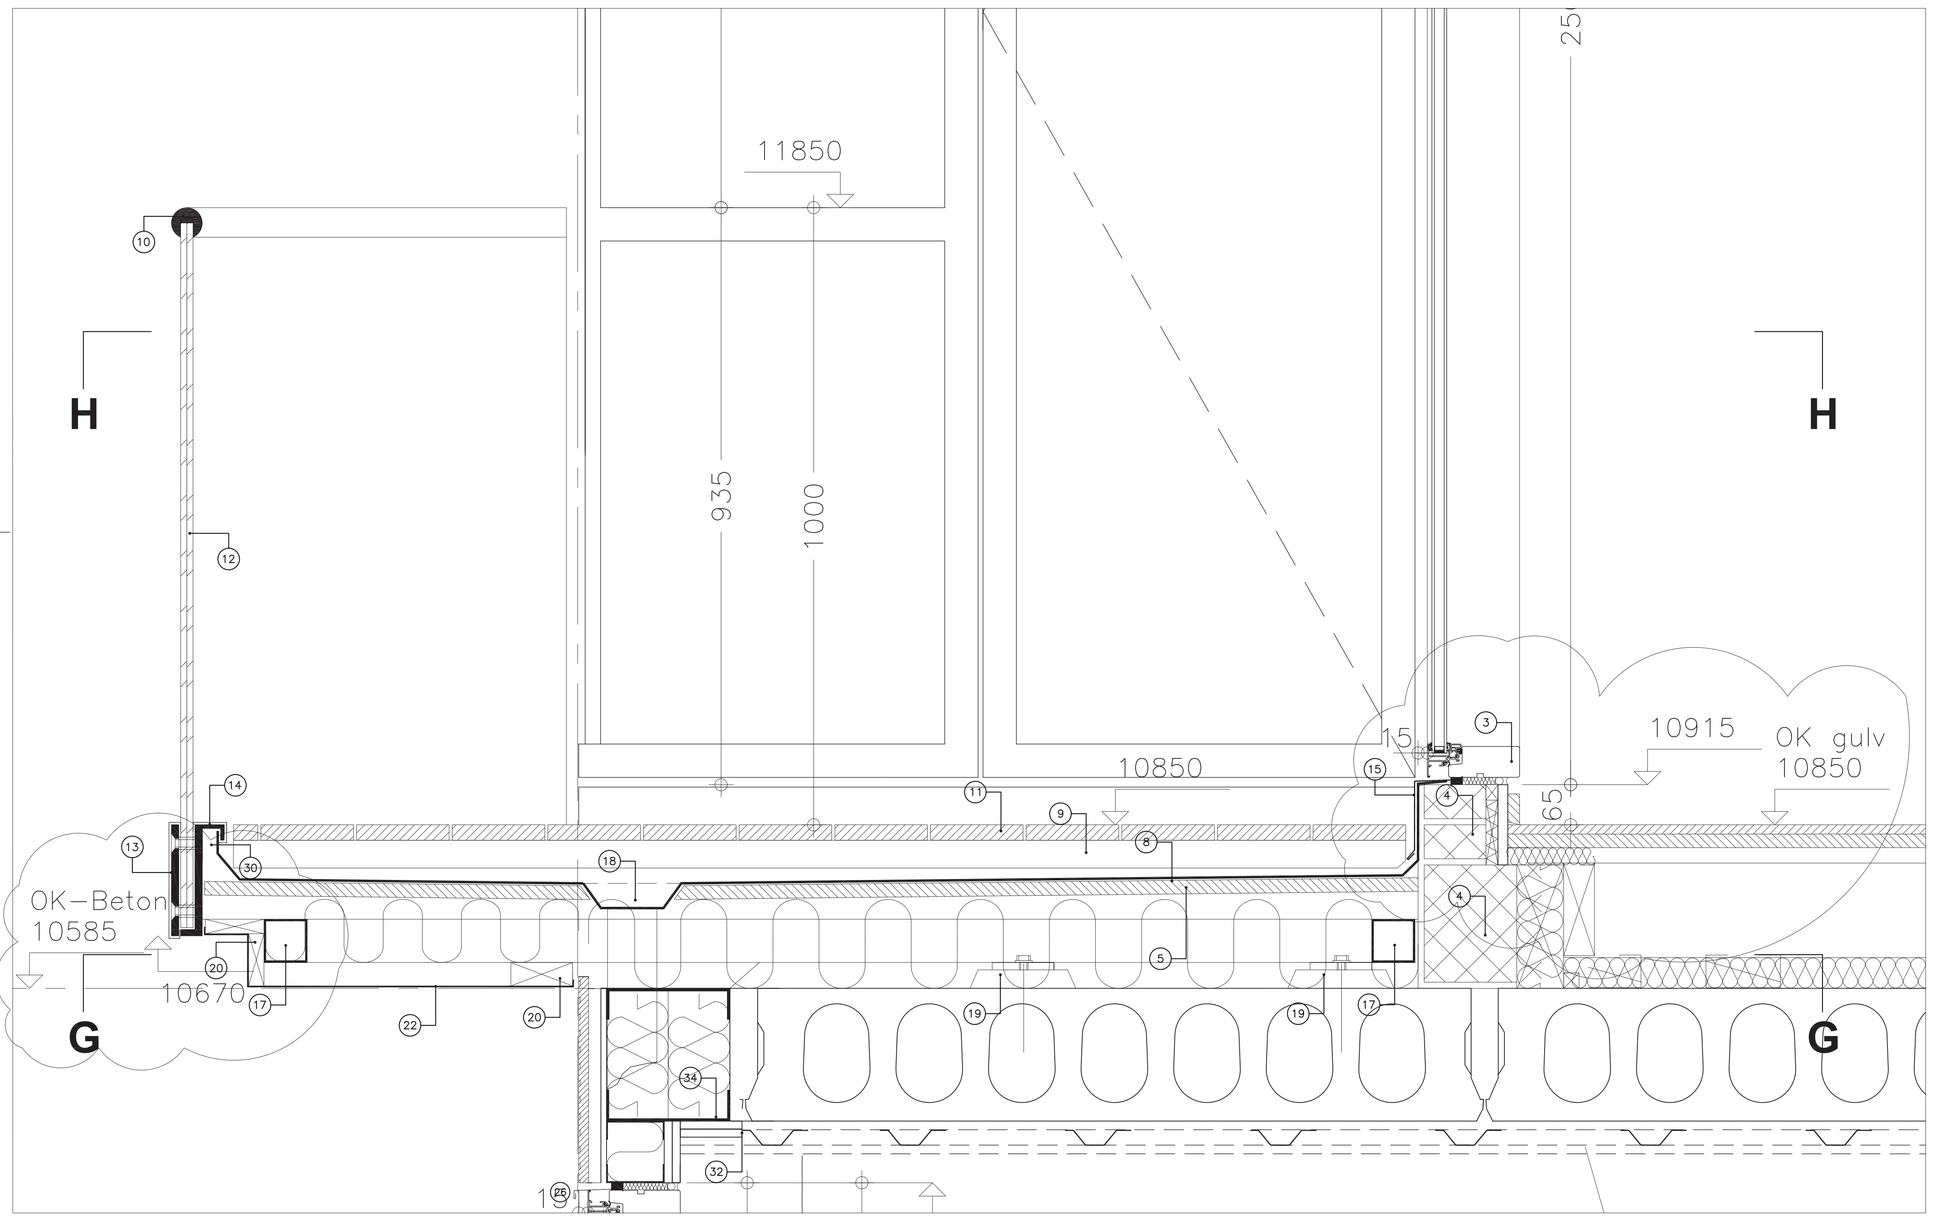

LODRET SNIT UDKRAVEDE ALTANER MOD GÅRD

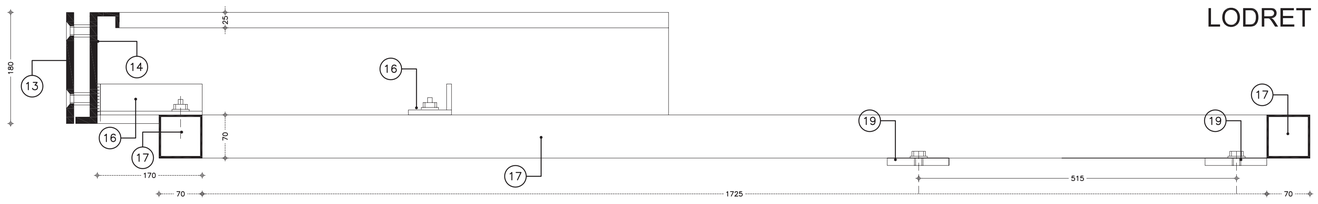

GEOMETRI AF STÅLRAMME TIL UDKRAVNING AF ALTAN

CONSTRUCTION DETAIL "B"
1:5