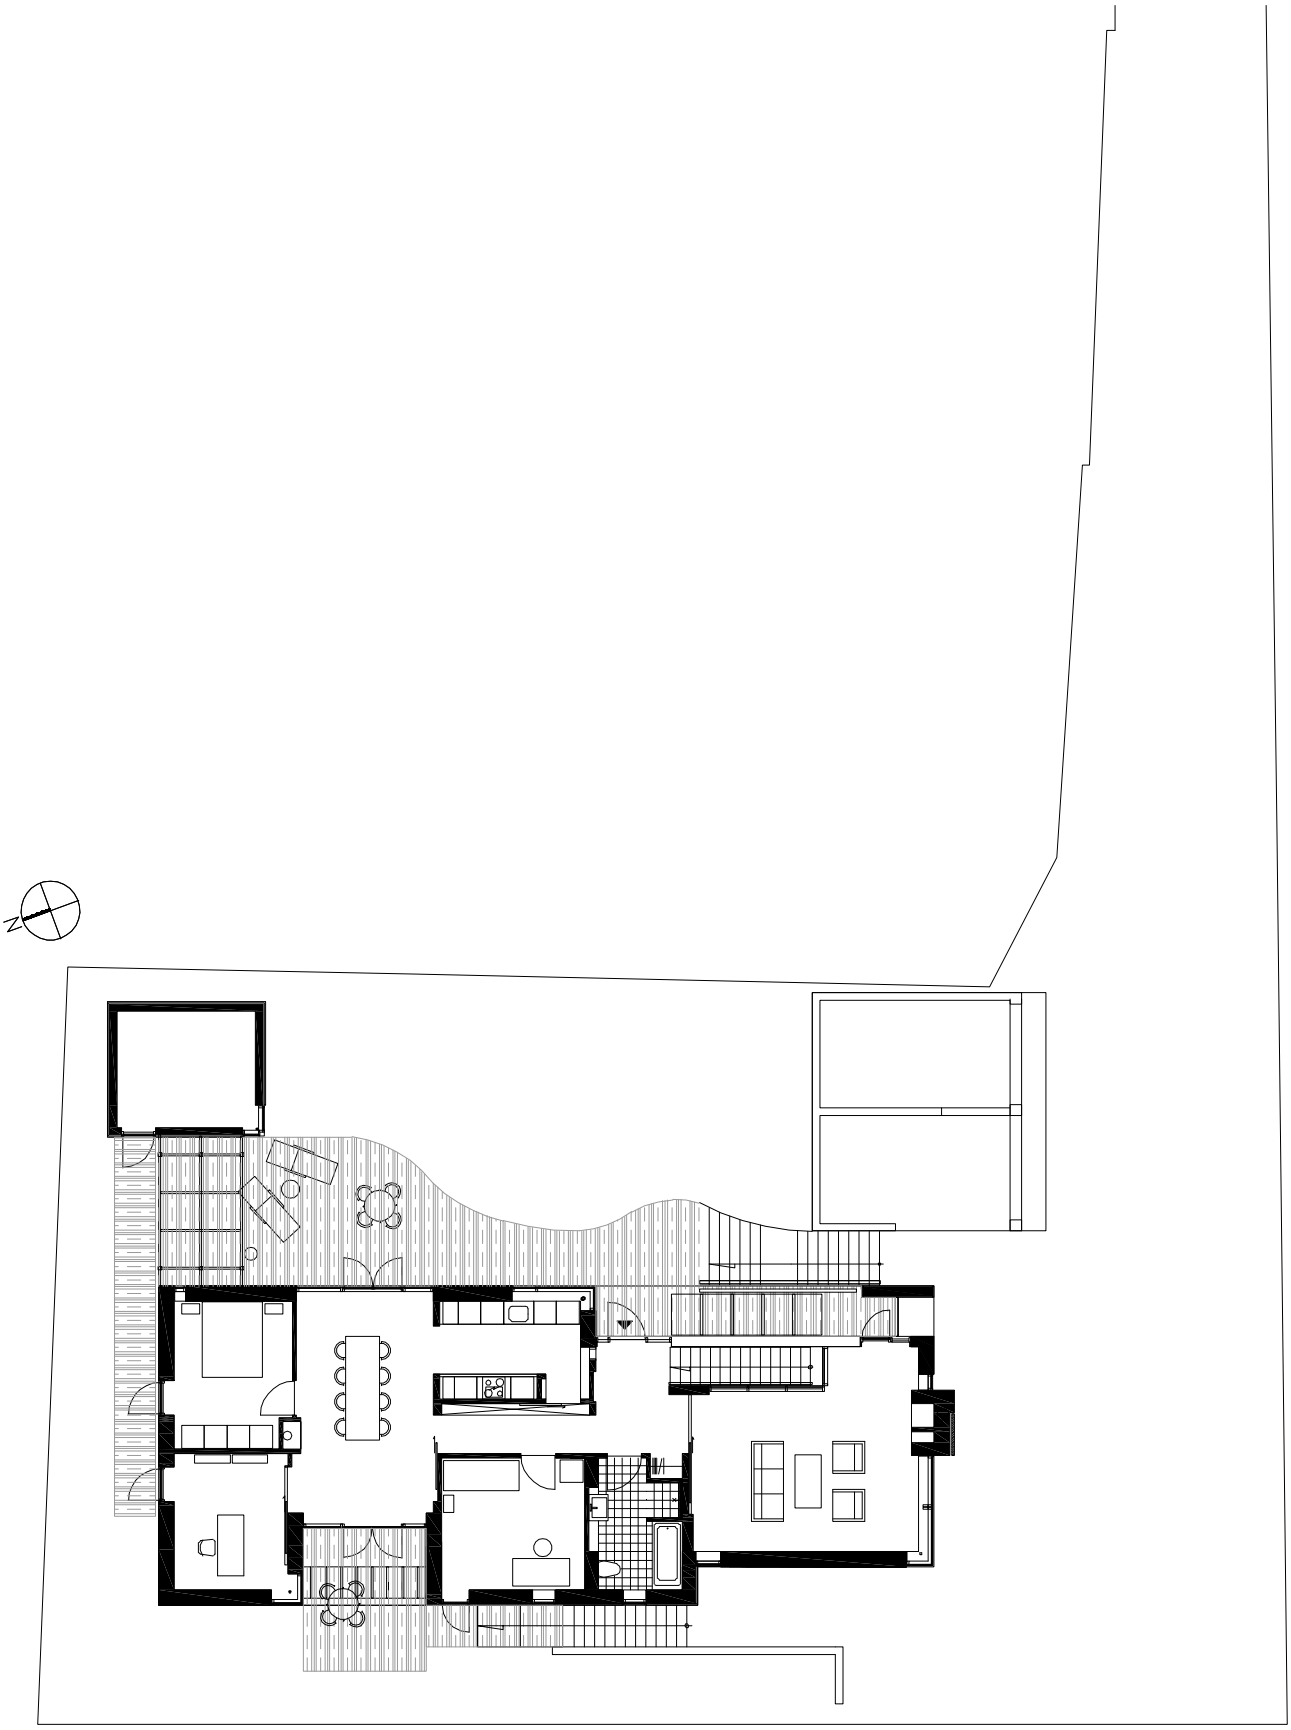

Stueplan 1:200

0 M. 5 M. 10 M.