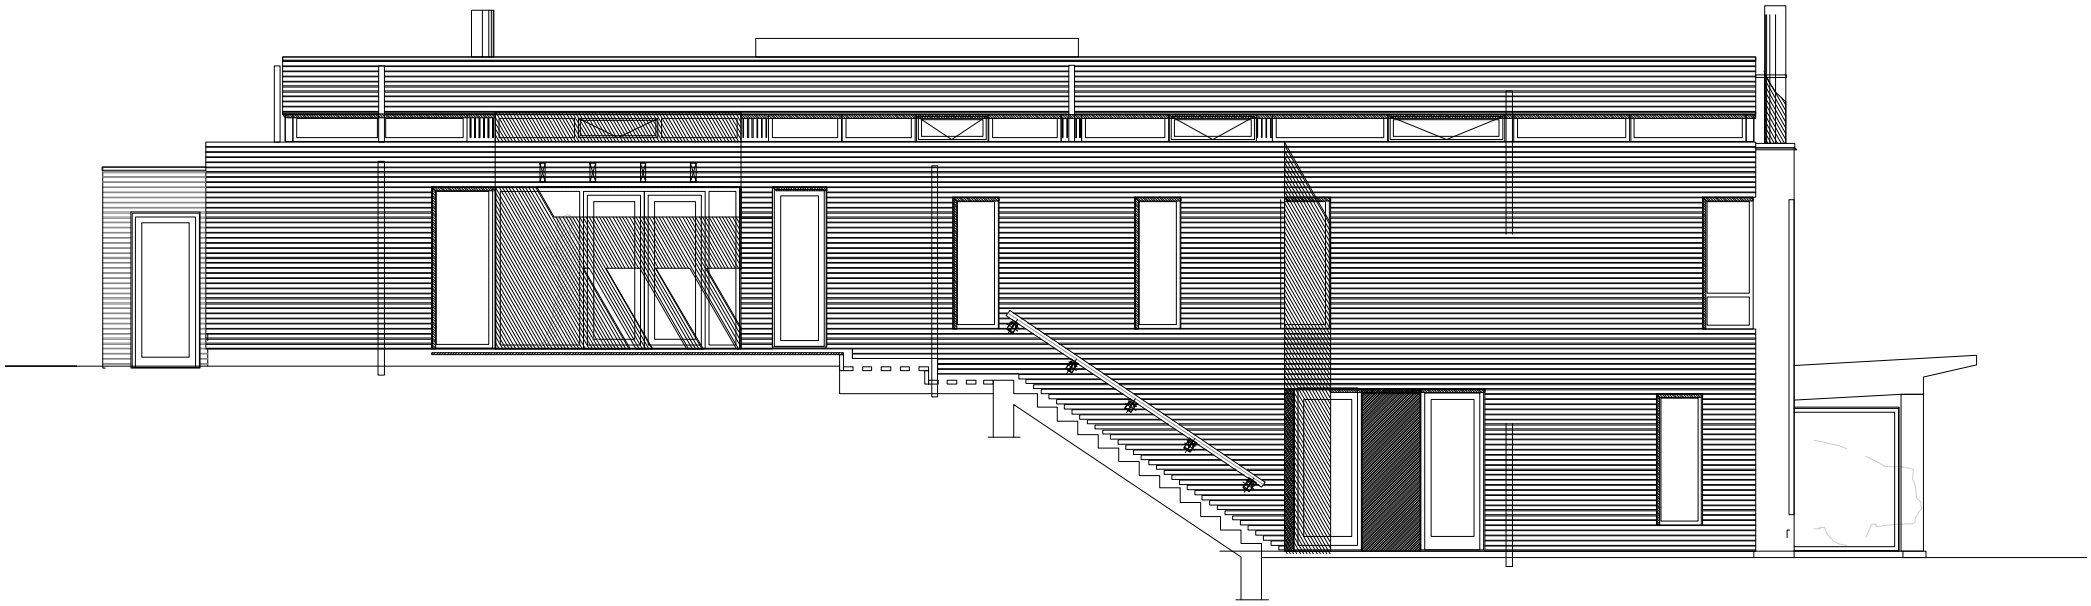

Vestfacade 1:100

0 M. 5 M. 10 M.