





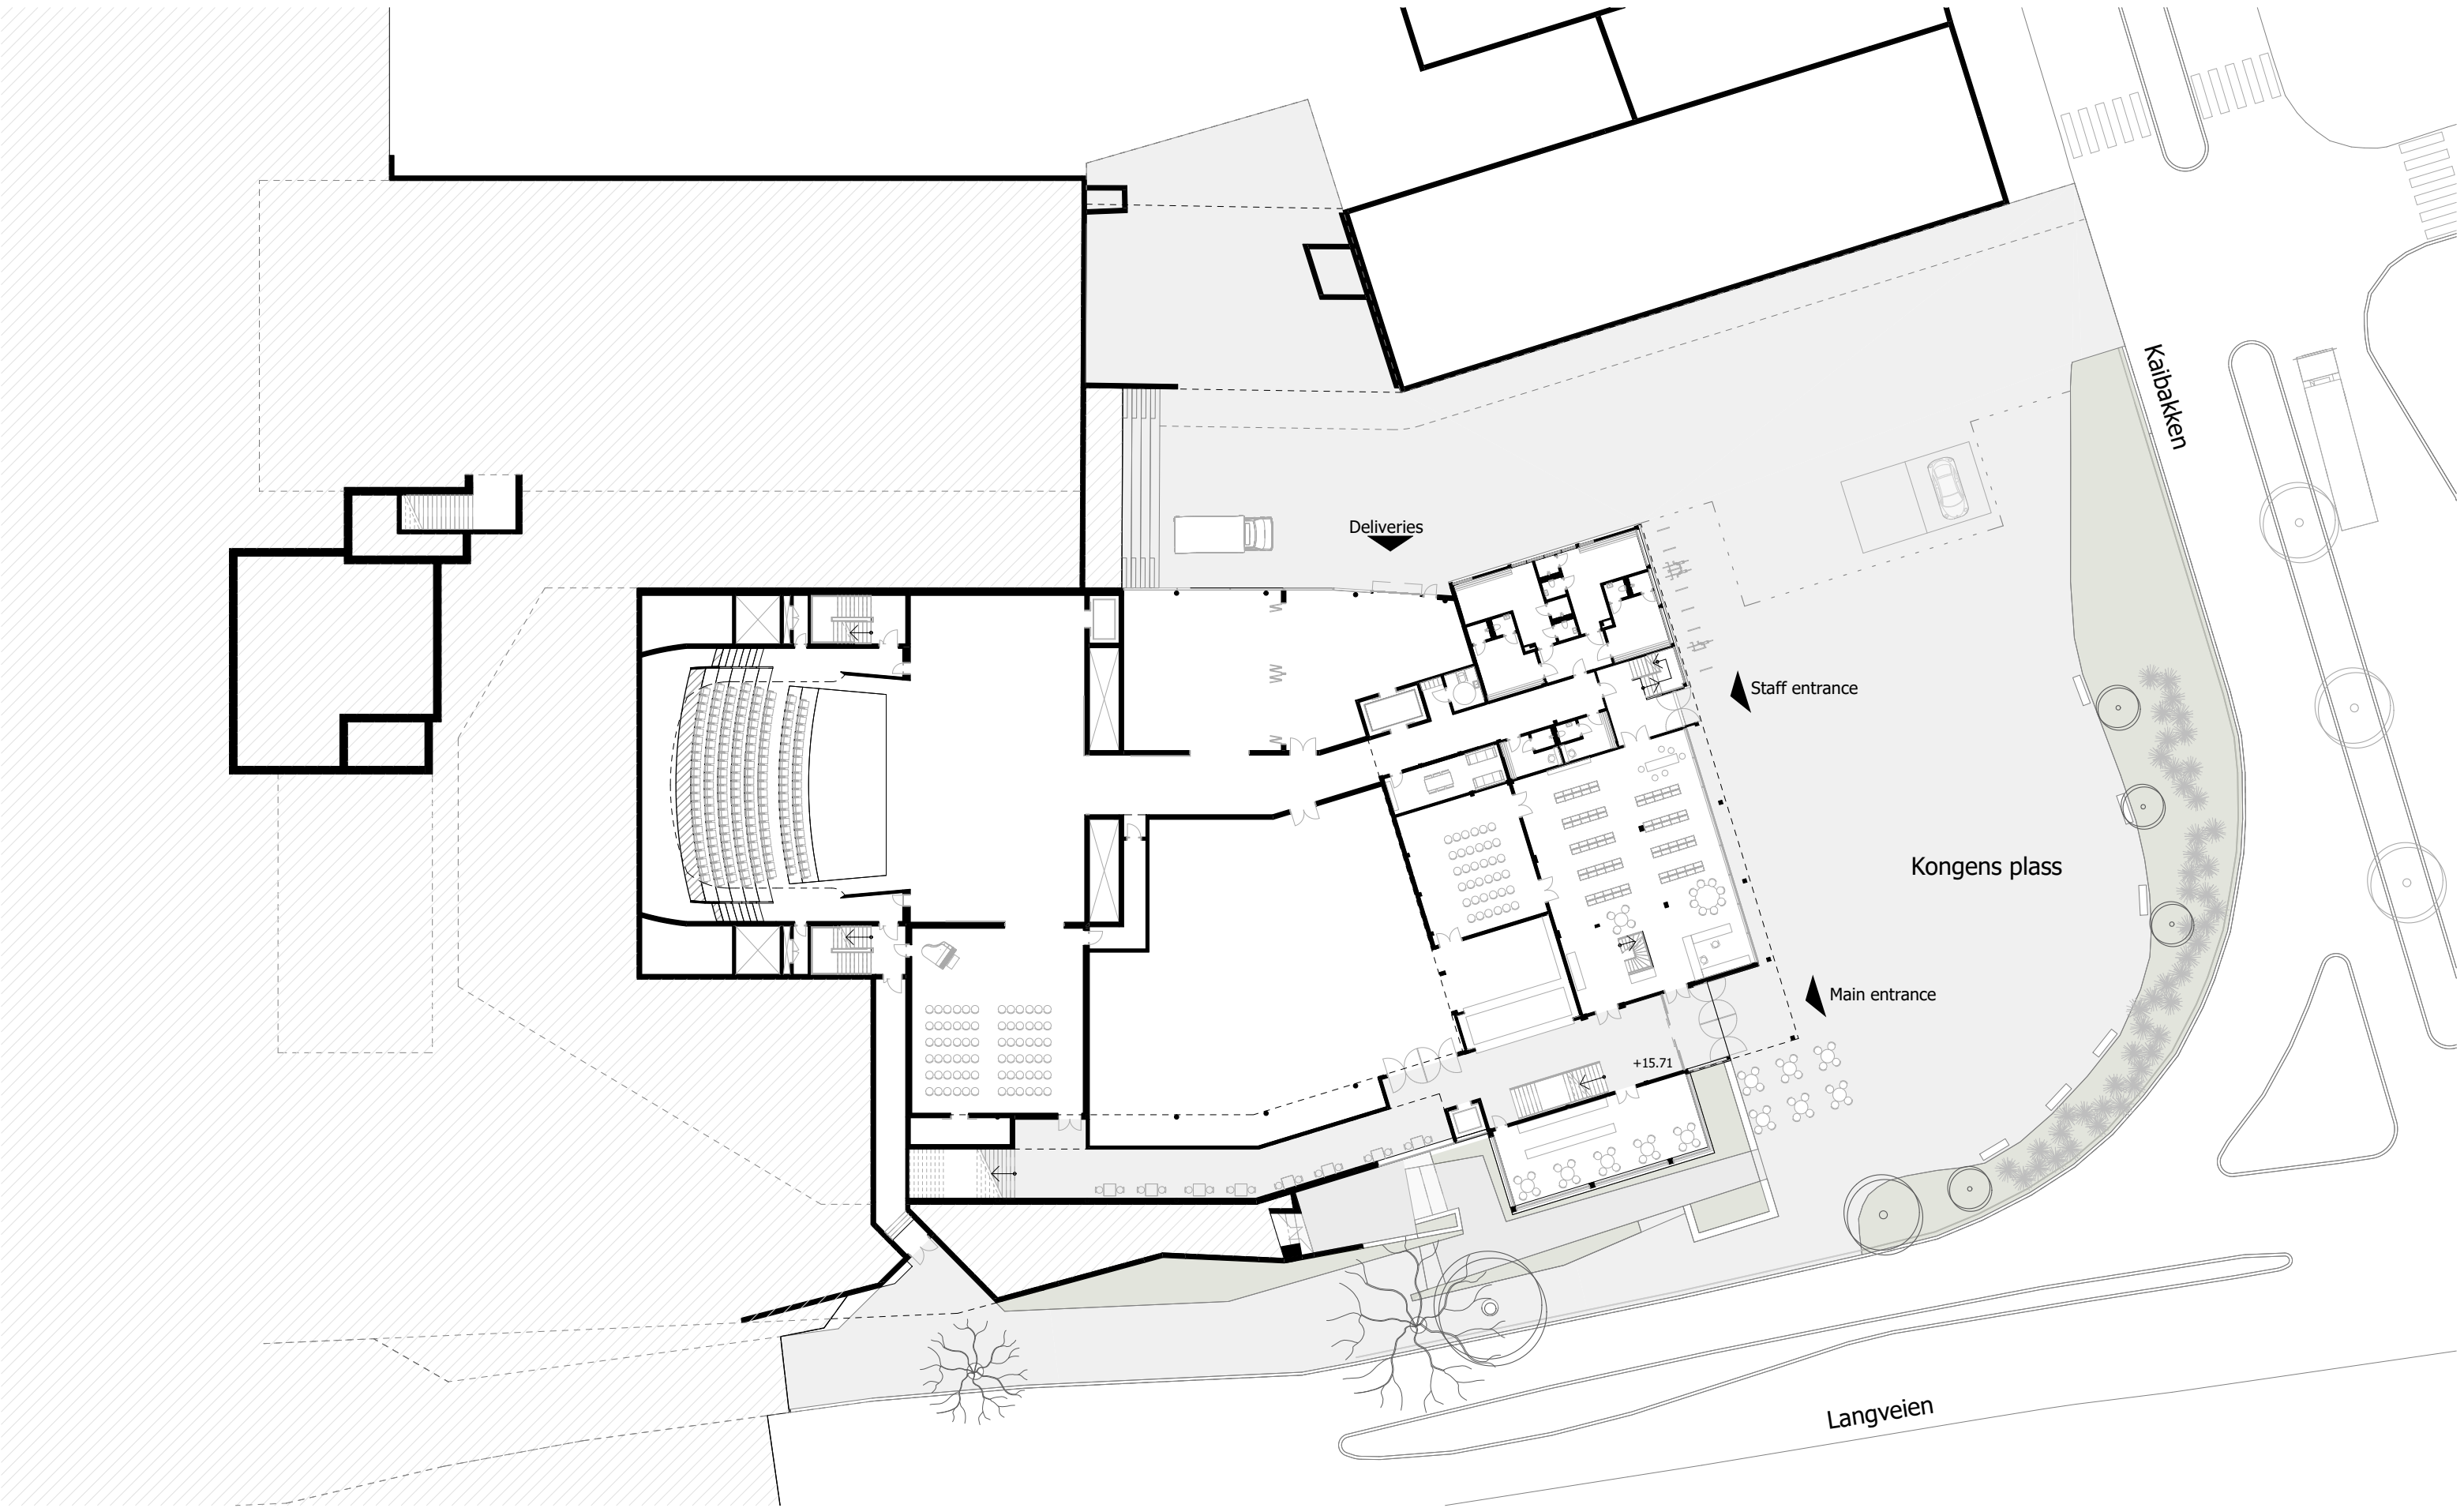

A3 1:400

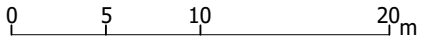

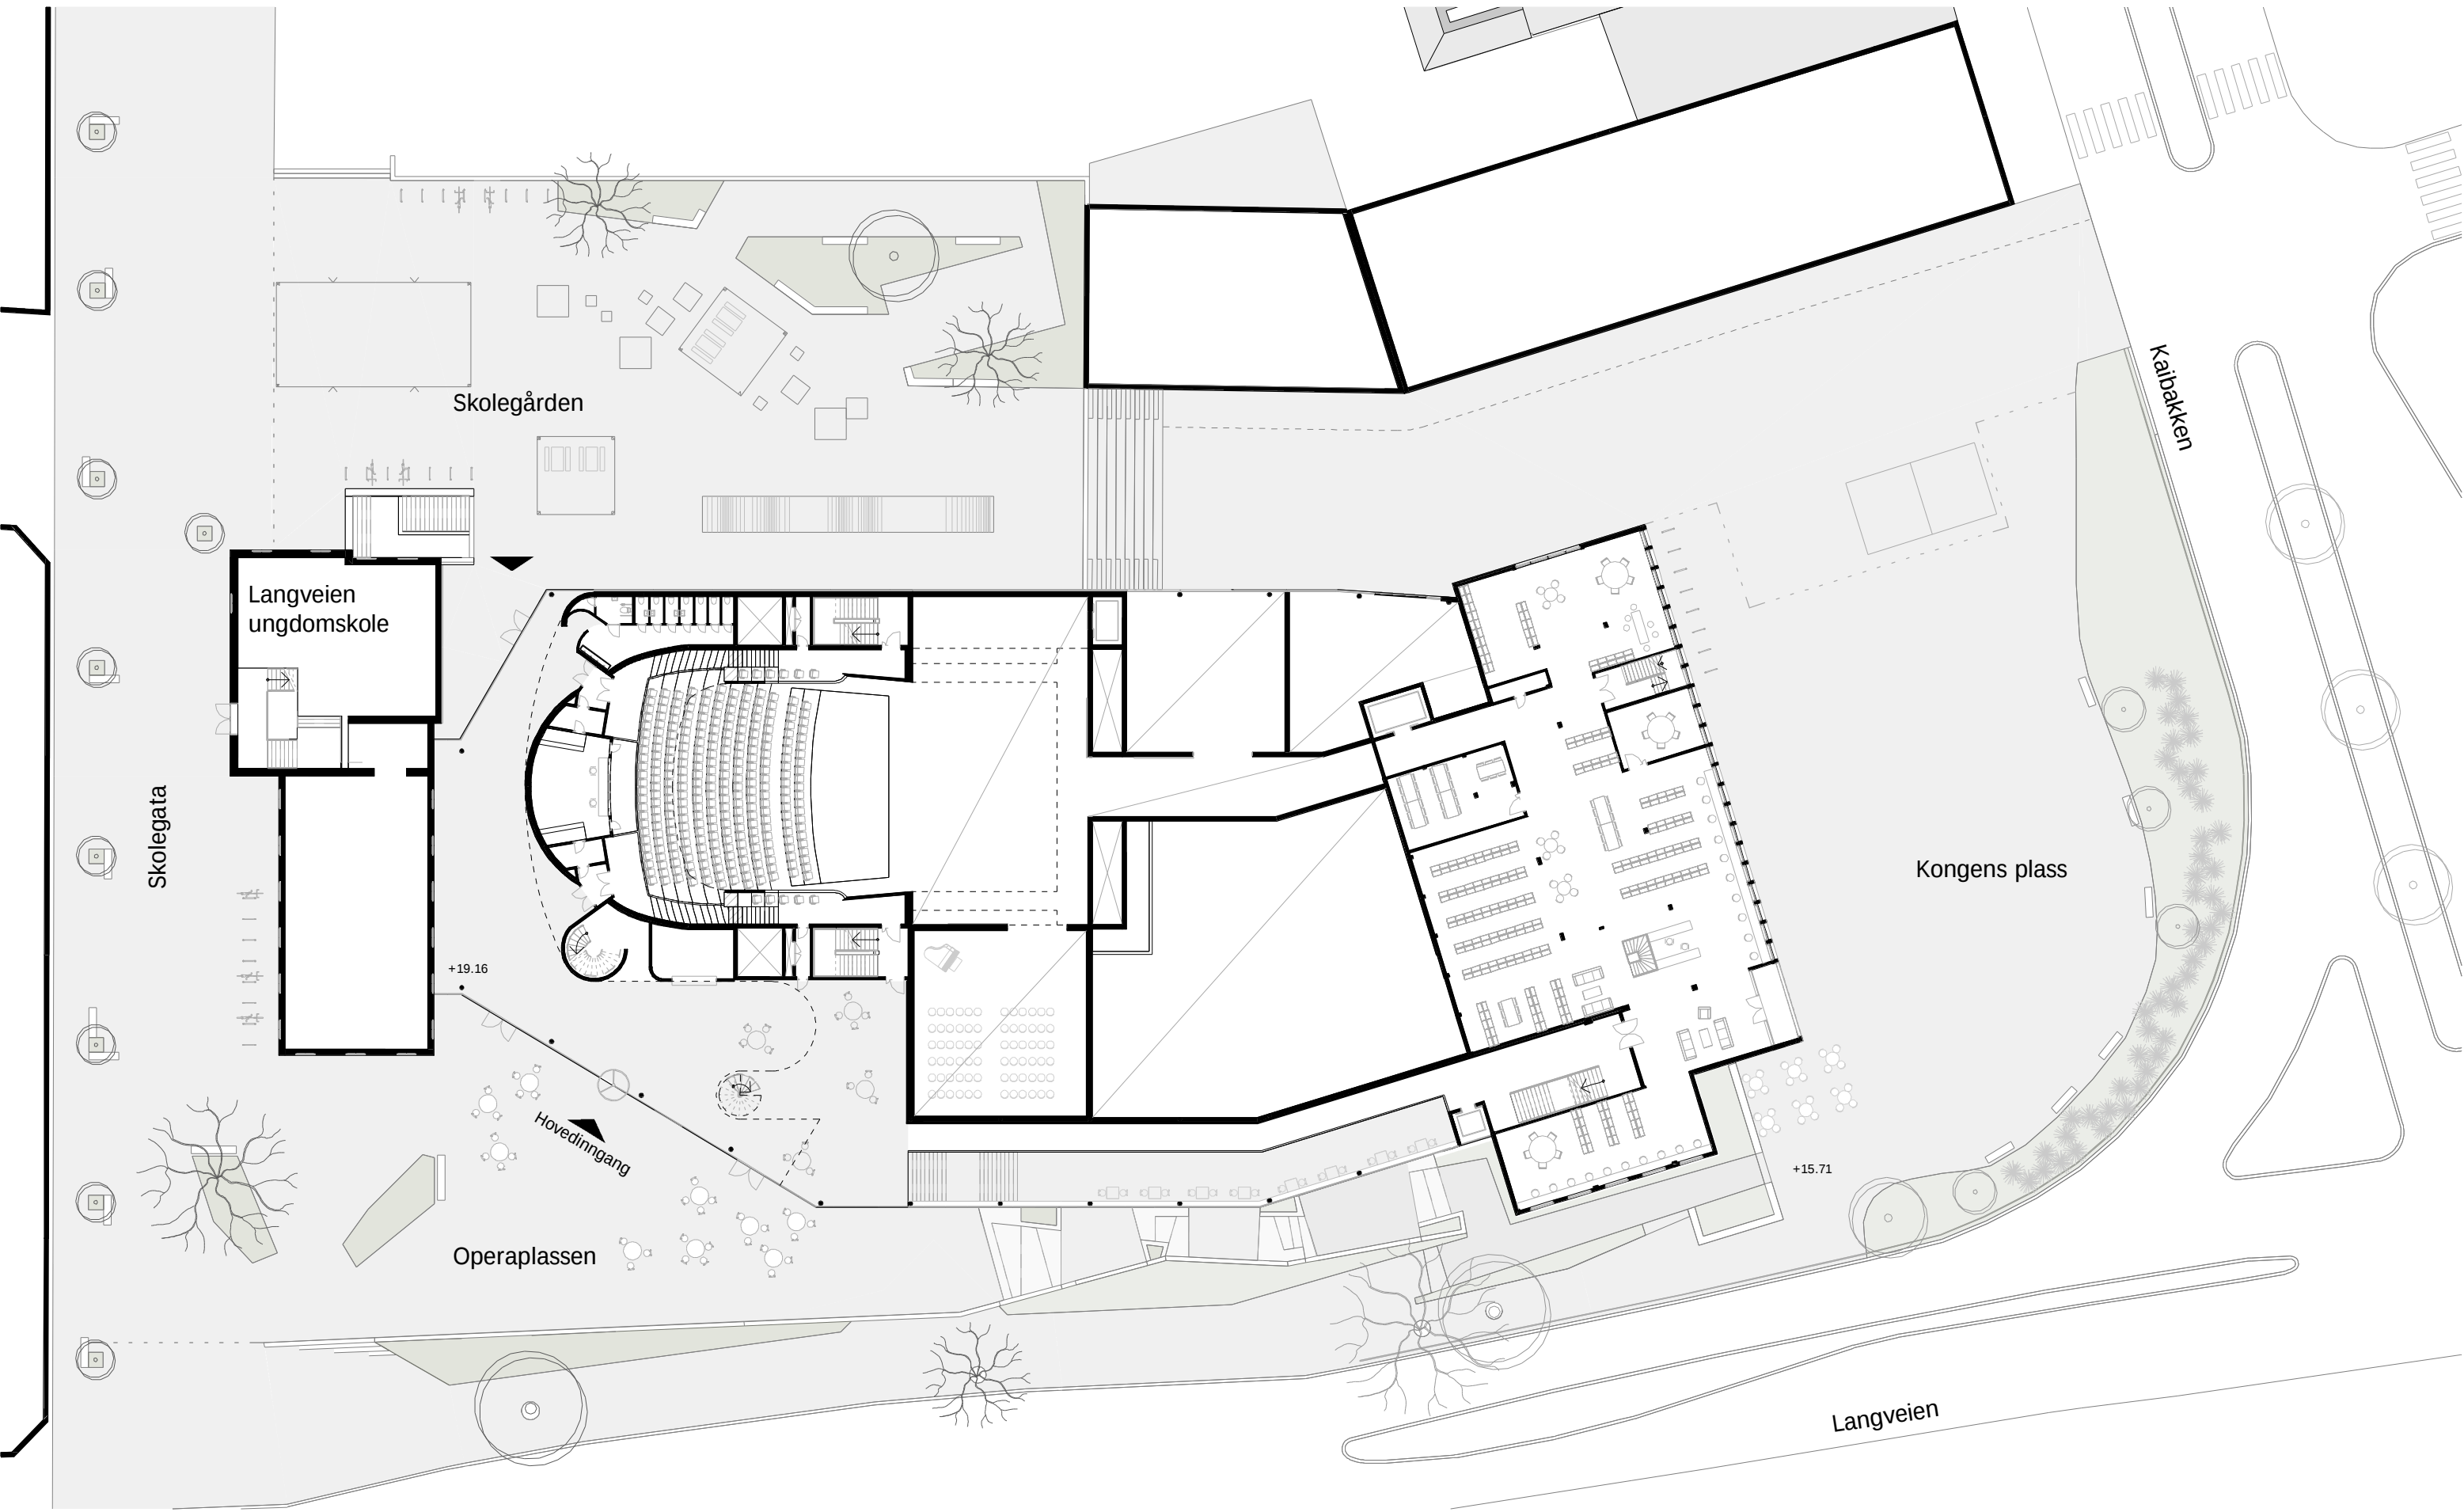

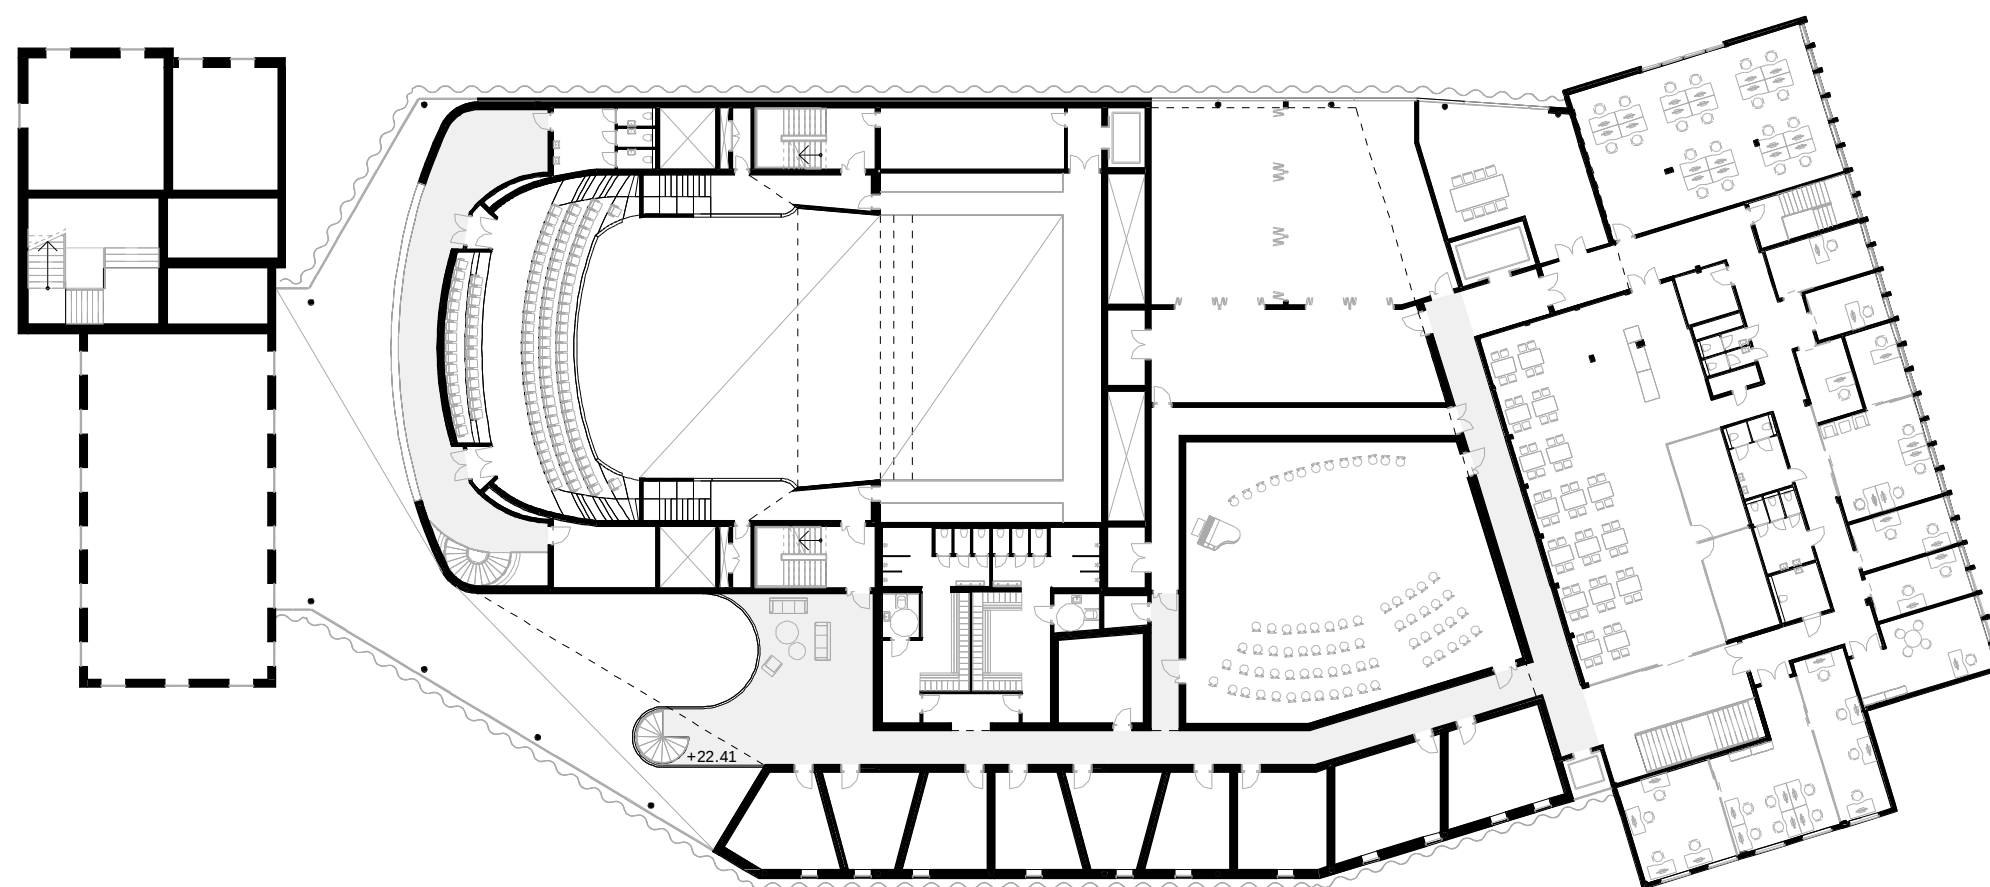

PLAN 02


OPERA, MUSEUM OG KULTURHUS I KRISTIANSUND

CF MØLLER ARCHITECTS

A3 1:400

0 5 10 20m



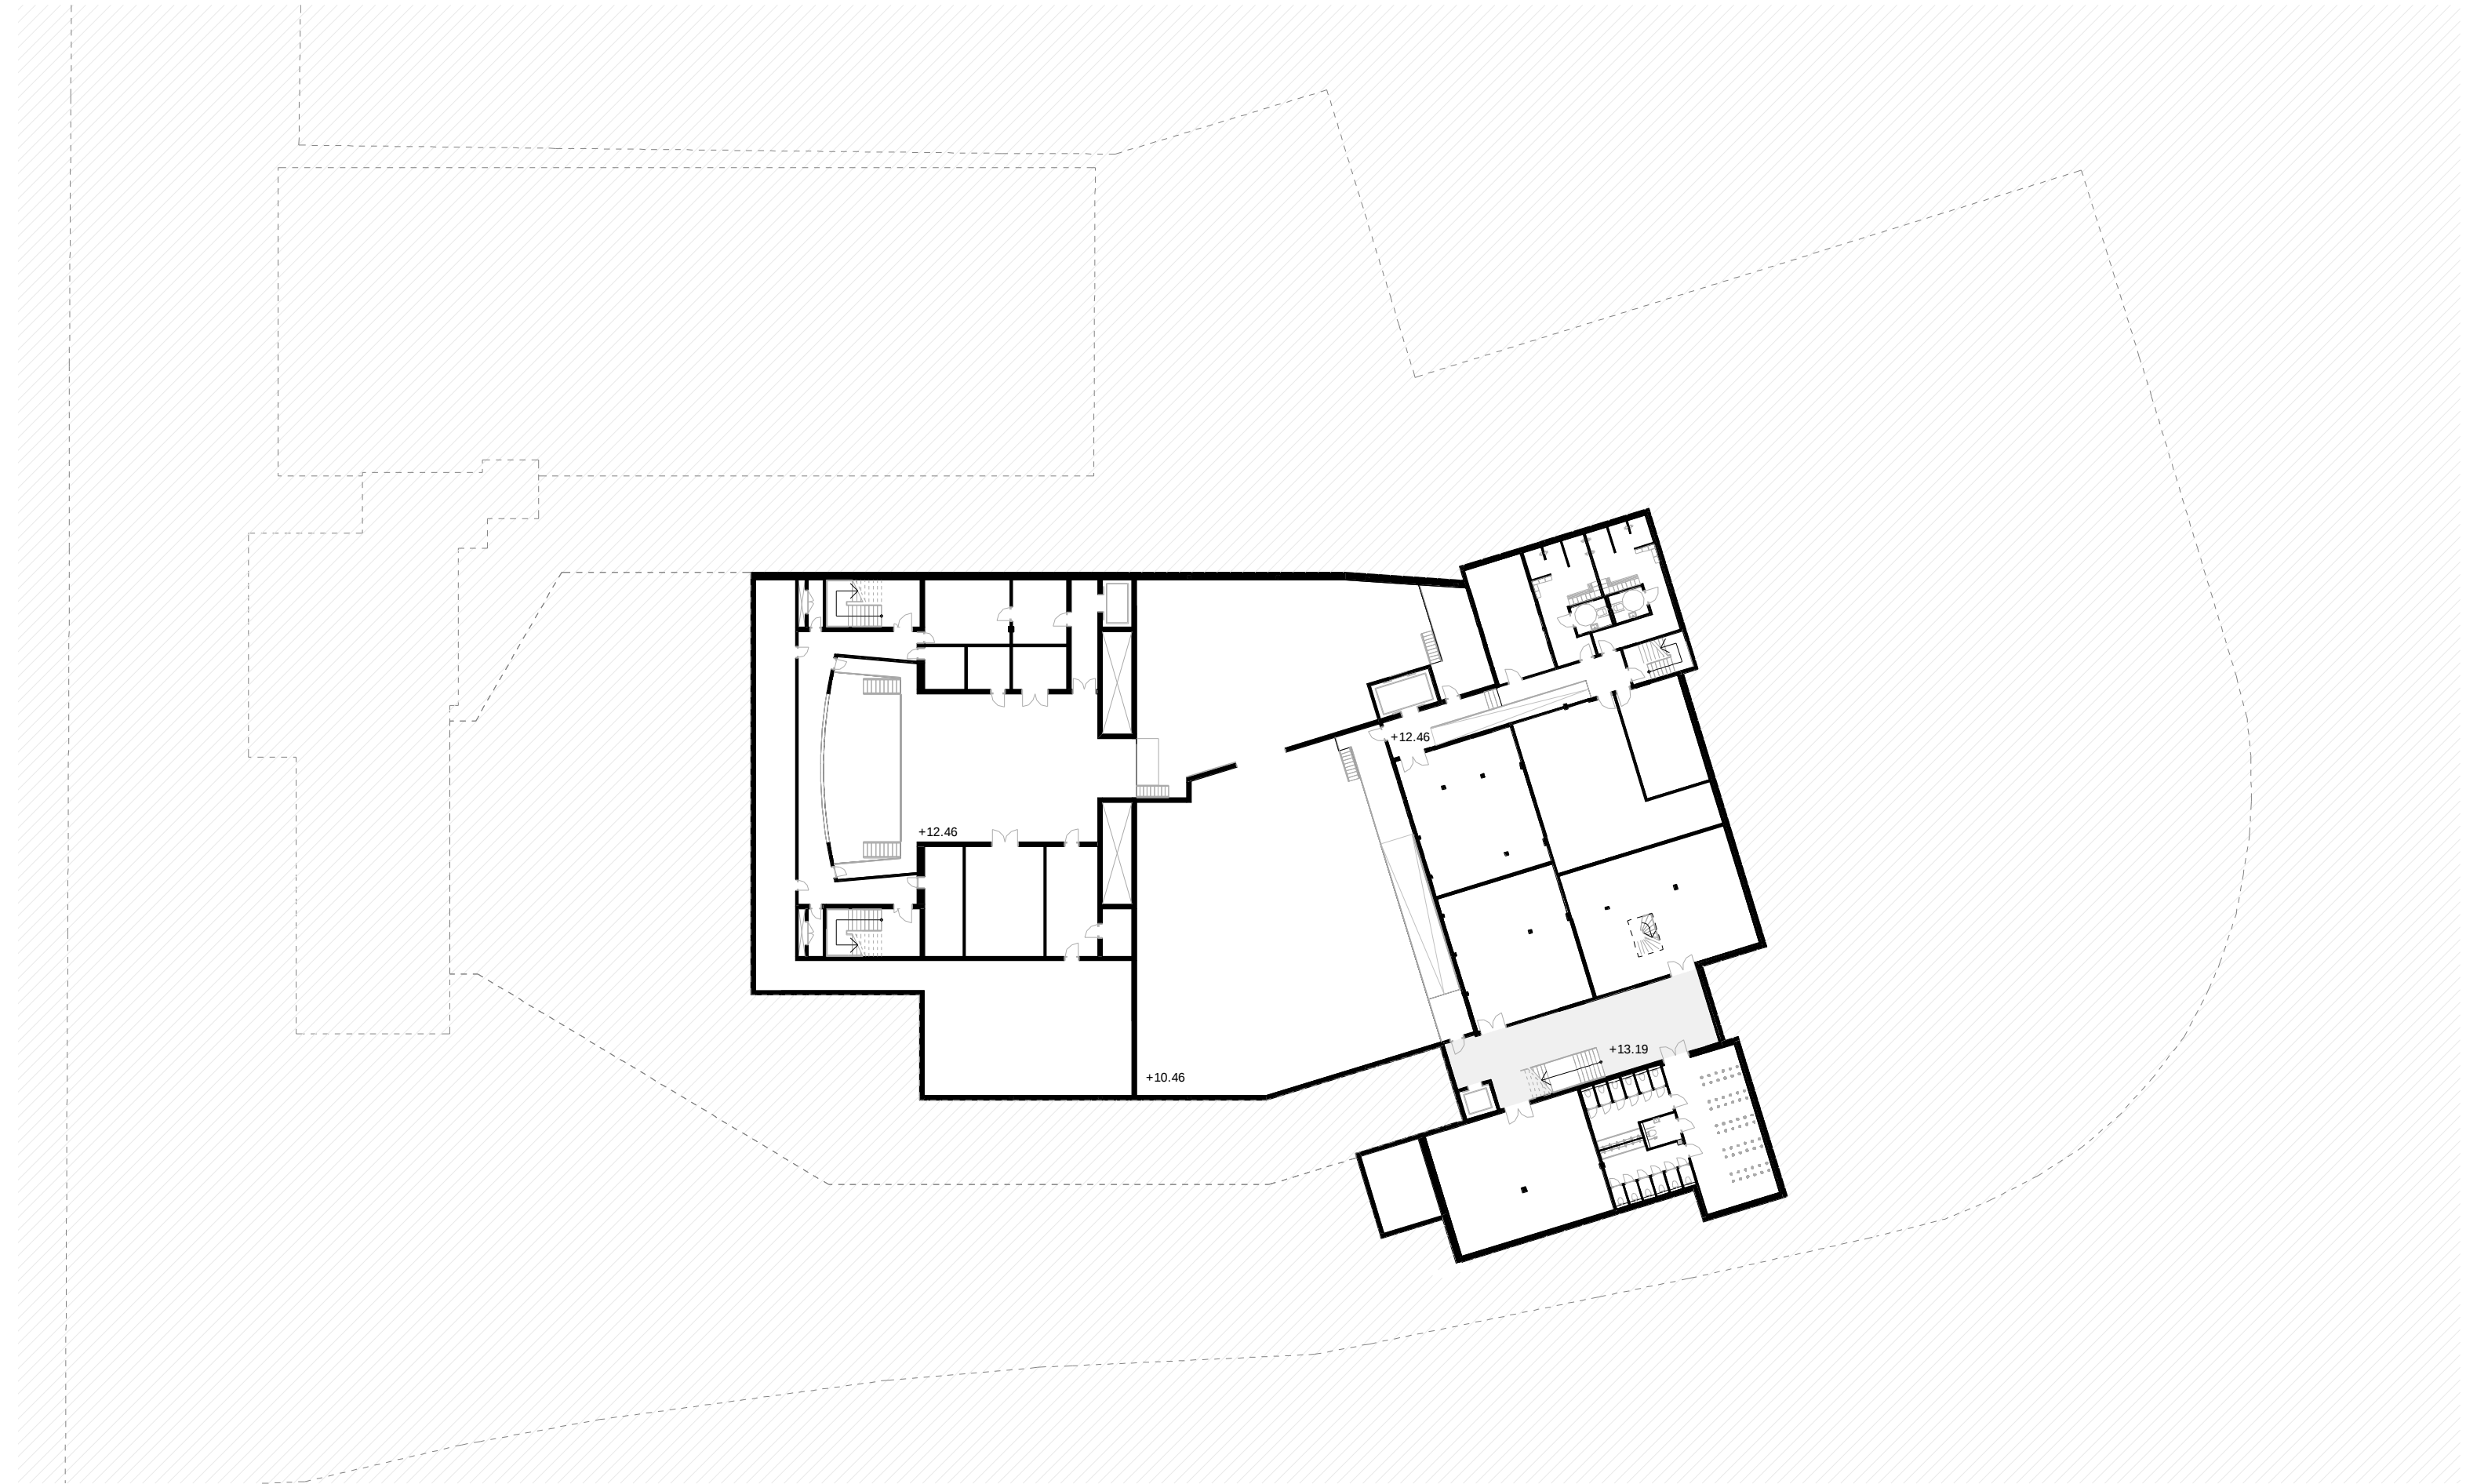

PLAN U1

OPERA, MUSEUM OG KULTURHUS I KRISTIANSUND

CF MØLLER ARCHITECTS

A3 1:400

0 5 10 20m

