
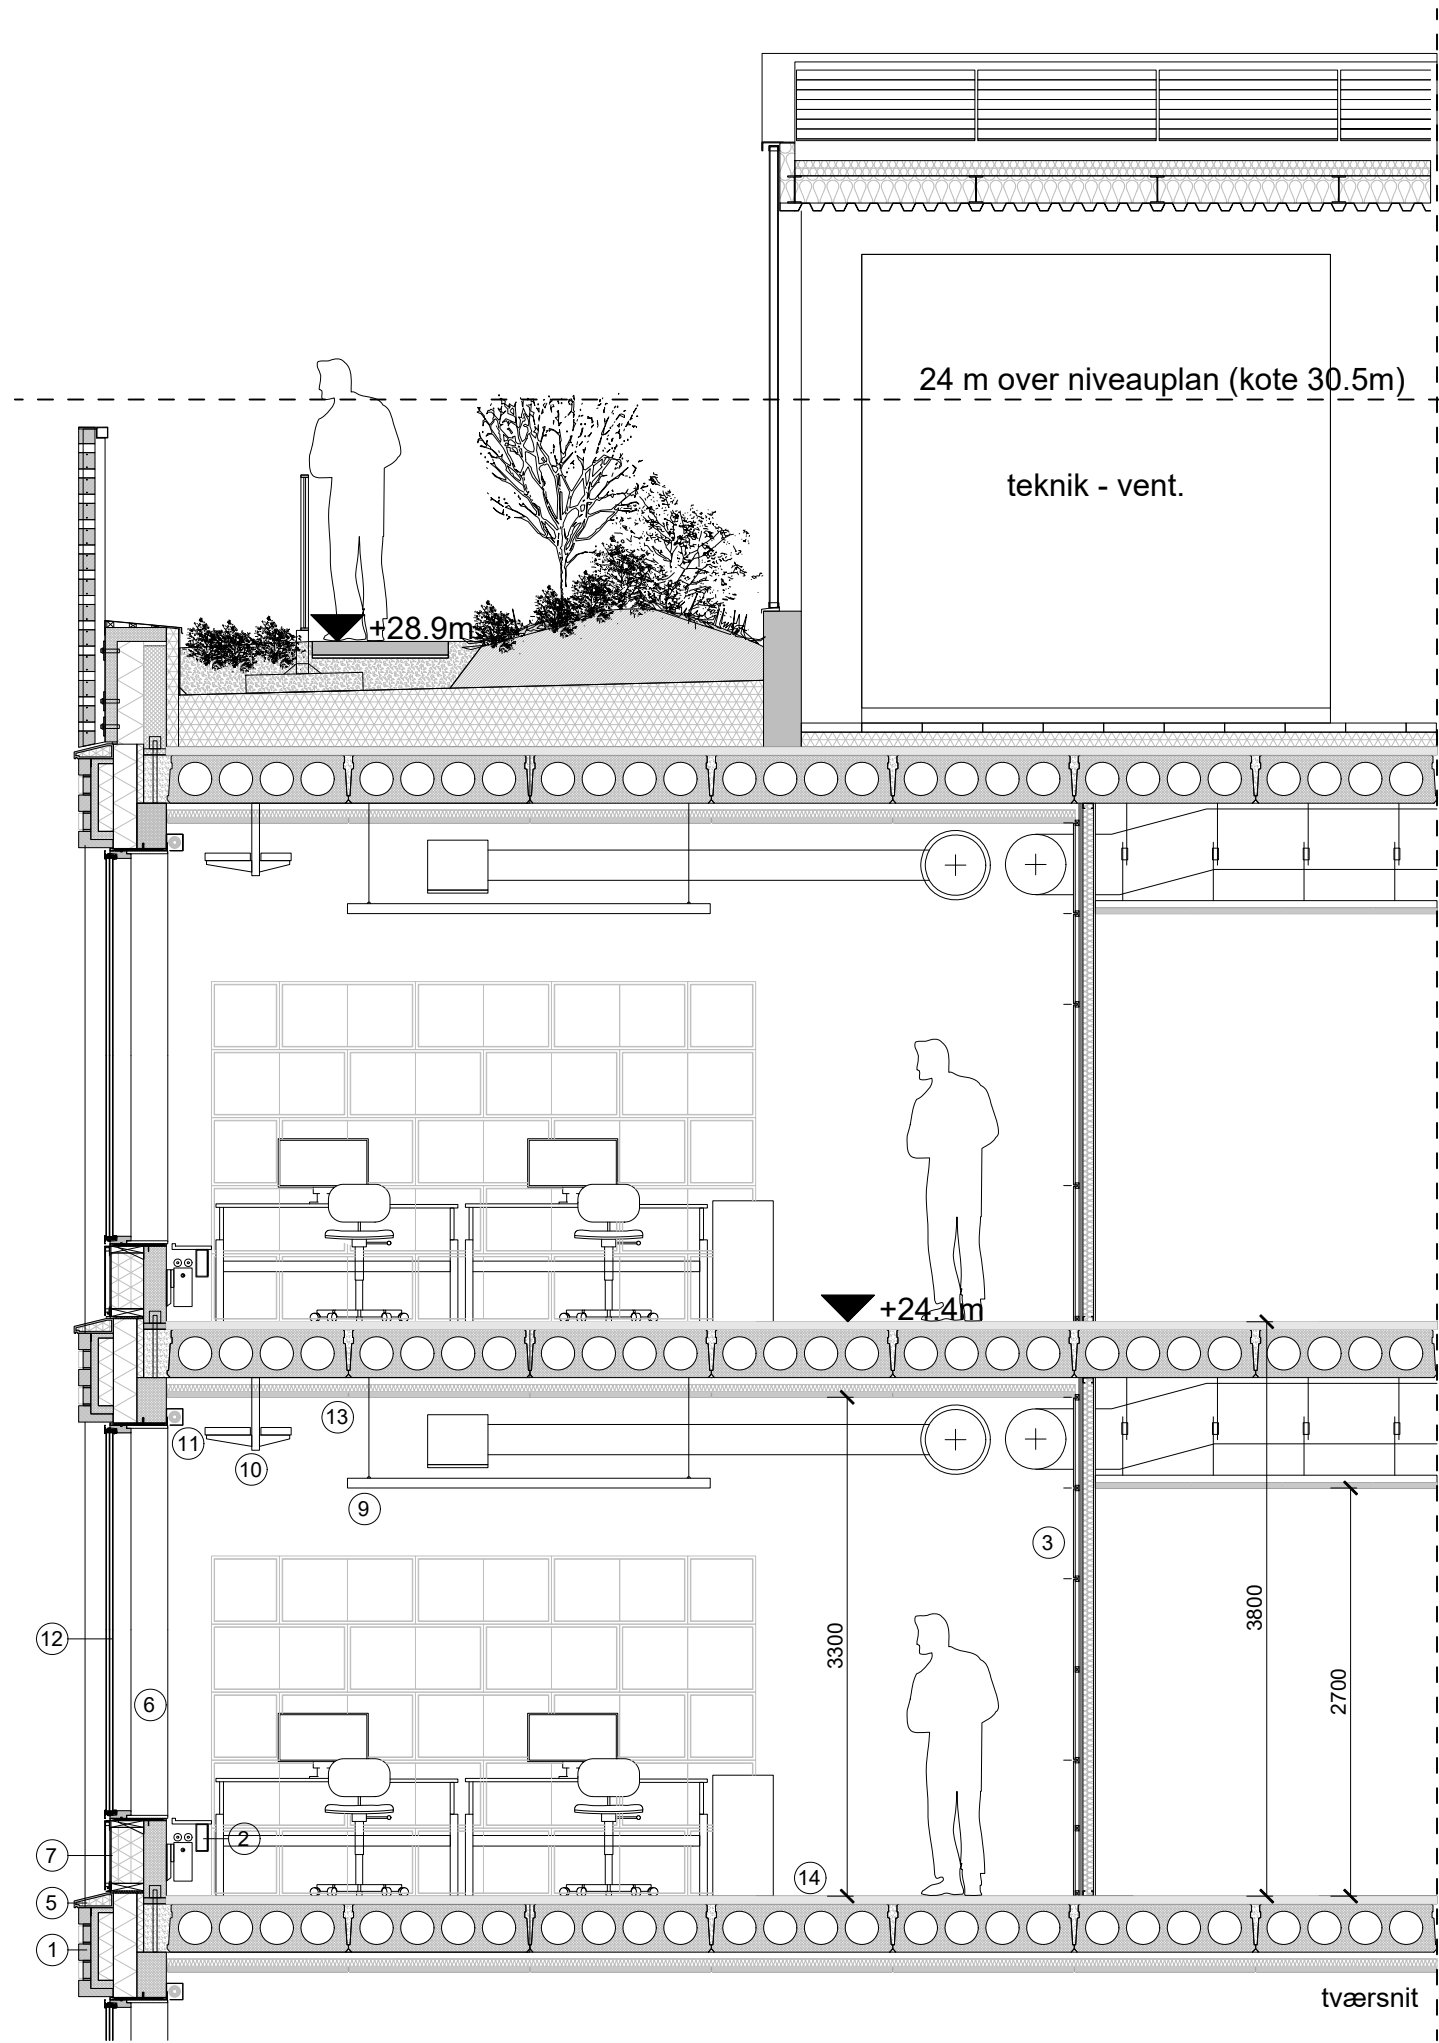


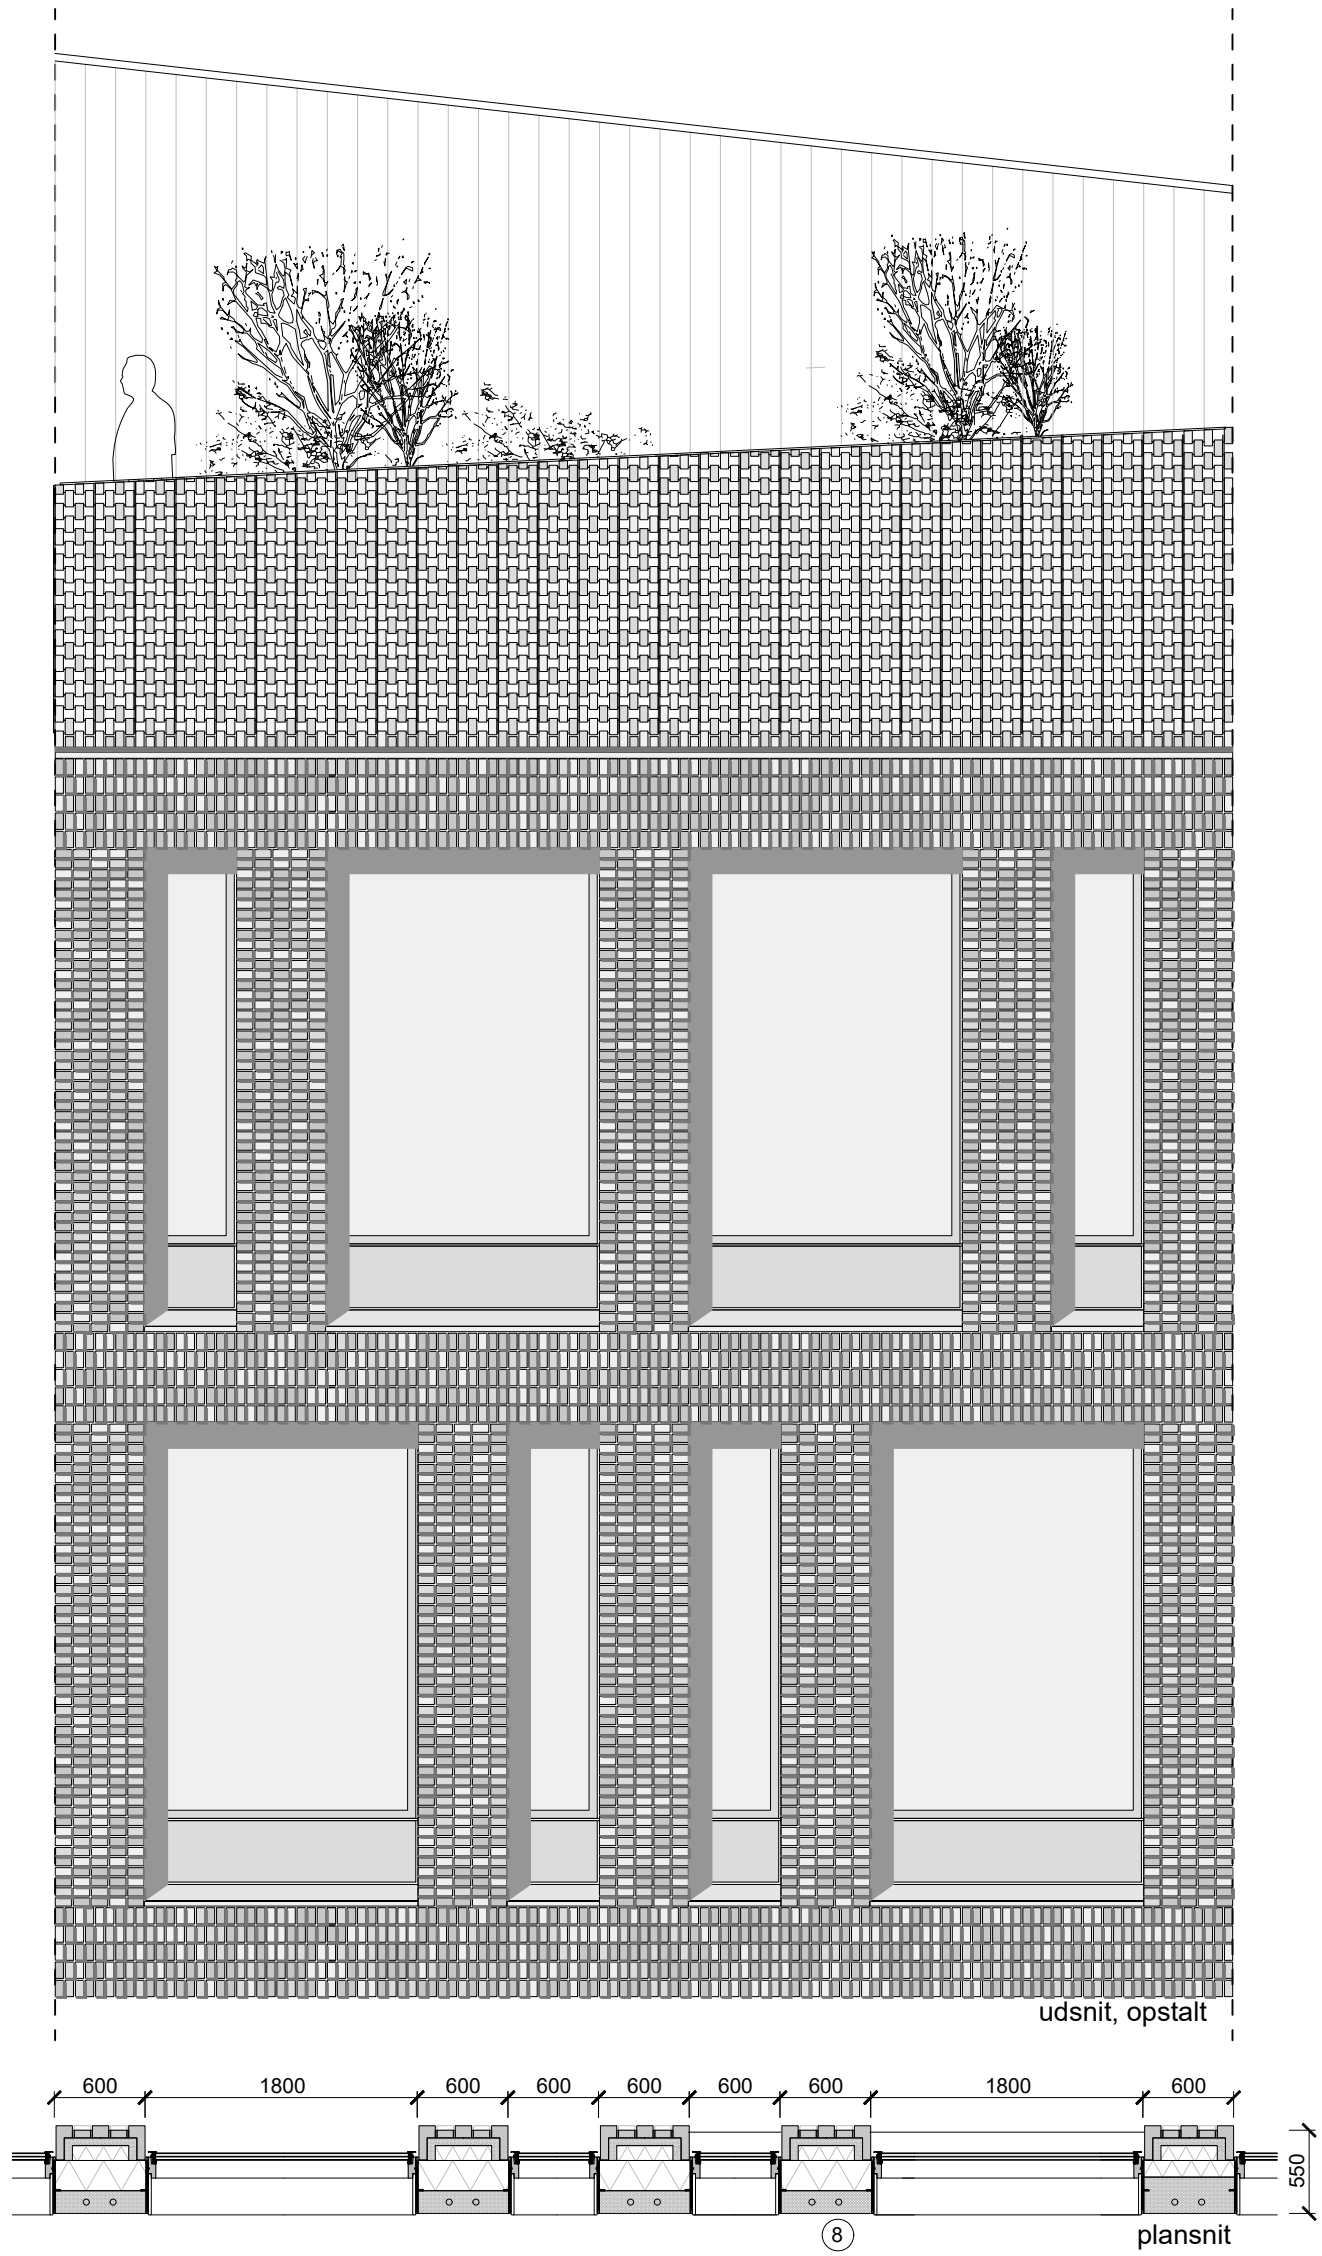

- ① elementfacade med tegl i forplade
- ② kabelbakke + radiator overdækket m hvid MDF
- ③ akustisk vægelement, skrællet fyr
- ④ modulære rumdelere/opbevaring
- ⑤ sålbæk fibercement
- ⑥ lysning - hvid mdf
- ⑦ glas - ophængt uden synlige rammer på ventileret konstruktion
- ⑧ føringsrør til el og data
- ⑨ belysning - nedhængt
- ⑩ kabelbakke - perforeret plade
- ⑪ blædningsgardin, motoriseret
- ⑫ vindue 3lags, træ/alu
- ⑬ træbeton m mineraluld , fast monteret
- ⑭ linolium + akustisk belægning

Dispositionsforslag

K01_H4_EXX_4100

REV A	REV A.. 23.11.2018			
REV.	DATO	EMNE	UDARB.	GODK.

KAB Huset
Enghavevej 81

EMNE:
Delsnit, Facade

MALESTOK : 1:50
DATO : 2018.10.12
TEGN. : TDM
GODK. : SK
SAG NR. : 1695
TEGN.NR. : K01_H4_EXX_4100