


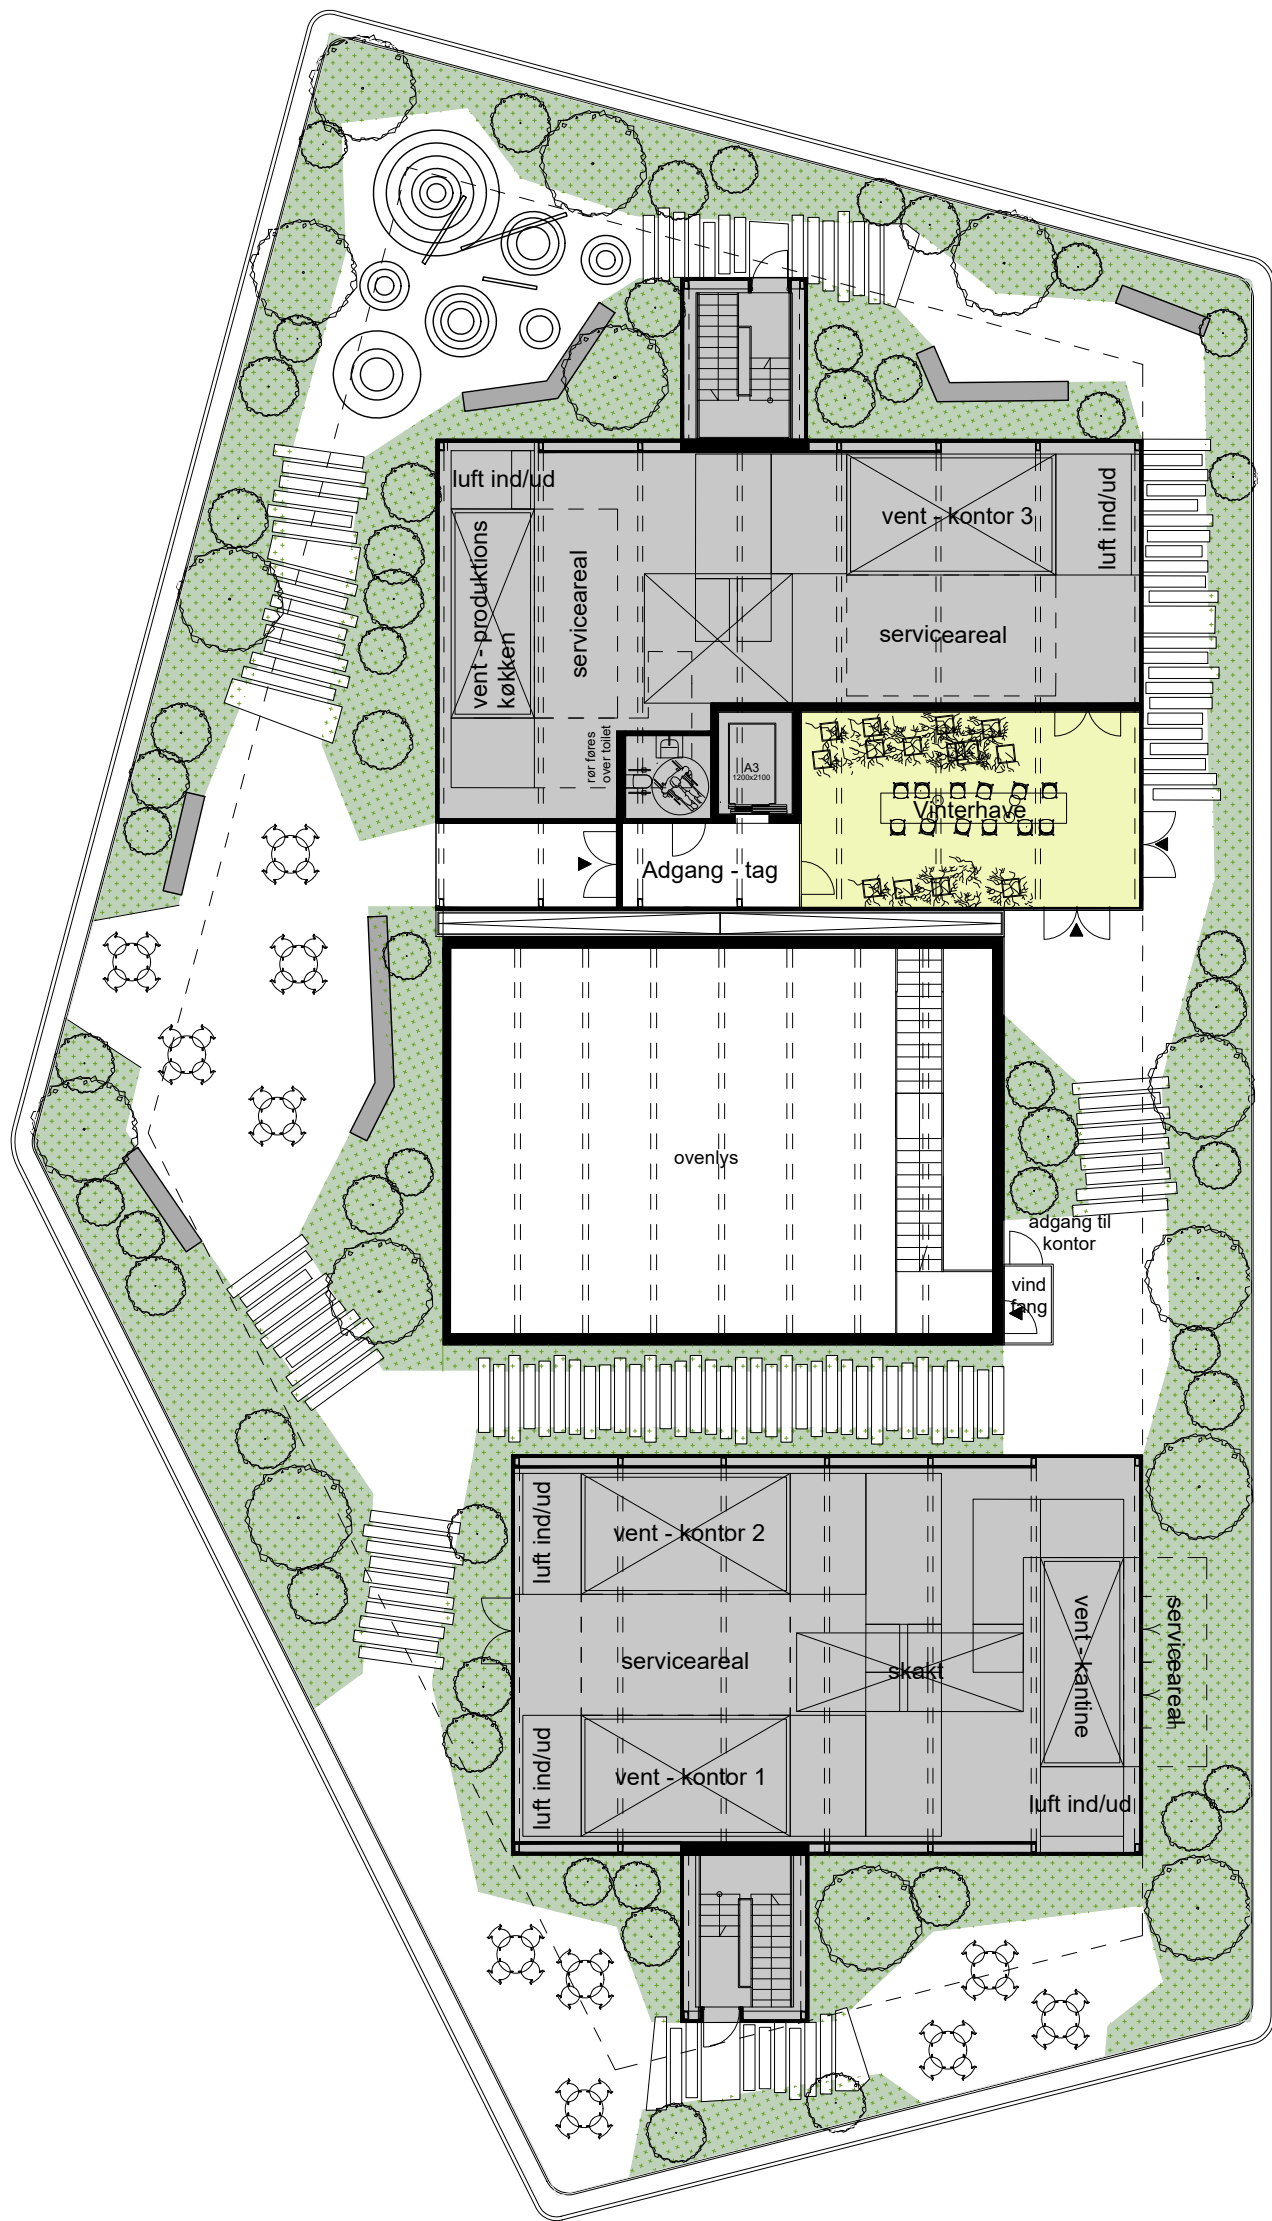

Dispositionsforslag

K01_H1_E06_N9900

REV. A	23.11.2018				
REV.	DATO	EMNE	UDARB.	GODK.	

KAB Huset
Enghavevej 81



EMNE:
Plan 06

MALESTOK : 1:200
DATO : 2018.10.12
TEGN. : TDM
GODK. : SK
SAG NR. : 1695
TEGN.NR. : K01_H1_E06_N9900

○ BYGHERRE : KAB, VESTER VOLDGADE 17, 1552 KØBENHAVN V
● ARKITEKT : HENNING LARSEN ARCHITECTS, VESTERBROGADE 76, 1620 KØBENHAVN V
○ INGENIØR : NIRAS, SORTEMOSEVEJ 19, 3450 ALLERØD
○ LANDSKABSARKITEKT : SLA, PAKHUS 2, 3.sal., NJALSGADE 17, 2300 KØBENHAVN
○ HOVEDENTREPRENØR : -

TLF: +45 3363 1000
TLF: +45 8233 3000
TLF: +45 4810 4200
TLF: +45 3391 1316
TLF: -