



JORDBUNDSSUNDERSØGELSER



KOMPETENT RÅDGIVNING



GEOTEKNIK OG MILJØ




KOMPRIMERINGSKONTROL

## Blegssø Banke II, Voerladegård, 8660 Skanderborg

Parcel nr.:	<b>56</b>
Boring nr.:	<b>B56</b>
Overside bæredygtige lag (OSBL), kote:	+80,6
Dybde fra terræn til OSBL, m:	0,60

**Figur 1 – Situationsplan 1:1000, Parcel nr. 56**

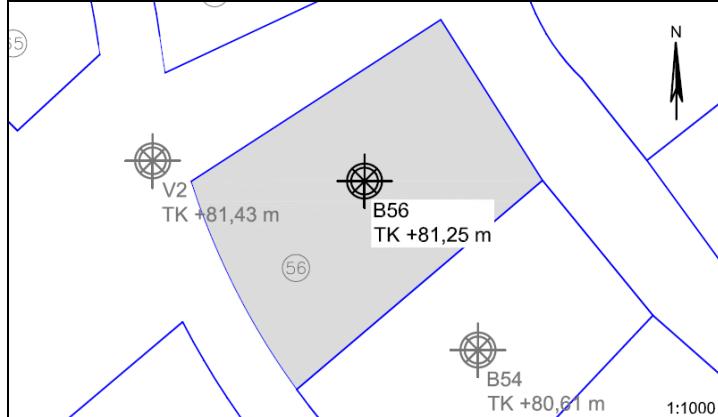

### Jordbunds- og vandspejlsforhold

I den udførte boring er der, under et relativt tykt naturligt mulddække på 0,60m, truffet intakte istidsaflejringer af moræneler til boringens bund 4m under terræn. Moræneleret optræder i zoner ret slapt, dvs. med begrænsede styrkemæssige egenskaber.

Der er ikke truffet frit vandspejl i boringen indenfor den aktuelle boredybde. Sekundære, årstidsafhængige vandspejl kan indstille sig over/i de lavpermeable lerlag.

### Funderingsmetode og udførelse

Grunden kan bebygges med normalt kælderløst parcelhusbyggeri uden ekstrafundering, i det omfang der tages behørigt hensyn til de ret slappe zoner i moræneleret. Der kan forventes en direkte fundering i normal frostskikker dybde under terræn på de trufne intakte istidsaflejringer. Terrænforholdene og en eventuel variation i muldtagtykkelse kan betinge, at der lokalt bliver tale om en fundering på sandpude. Omfanget afhænger af gulvkotevalget.

Det anbefales, at fundamenterne forsynes med minimumsarmering.

Gulve udlægges direkte som terrændæk efter udskiftning af muld/overjord jf. niveauet for OSBL. Opfyldning/regulering gennemføres med komprimeret sandfyld.



Det anbefales, at gulvkoten fastlægges til min. 0,3m over det omkringliggende terræn. Alternativt anbefales det, at der etableres omfangsdræn for at sikre den permanente tørholdelse af det kapillarbrydende lag.

Arbejderne kan forventes gennemført uden væsentlige grundvandsgener, idet almindelig lænsning af tilstrømmende overfladevand skal påregnes i nedbørsrige perioder.

Eventuel overskudsjord bortskaffes iht. gældende miljølovgivning og i samråd med miljømyndigheden Skanderborg Kommune. Området er ikke omfattet af områdeklassificeringen (arealer der kan være lettere forurenede), da der er tale om et tidligere landbrugsareal.

### Særlige forhold

Det anbefales, at det kommende funderingsprojekt behandles og gennemføres i kategori 2, jf. EC7. Forudsætningen herfor er, at der gennemføres omhyggelig geoteknisk udgravningskontrol med funderingsarbejderne til entydig fastlæggelse af forholdene. For byggeri med kælder skal der gennemføres en supplerende geoteknisk jordbundsundersøgelse (med borer) for et konkret byggeprojekt.

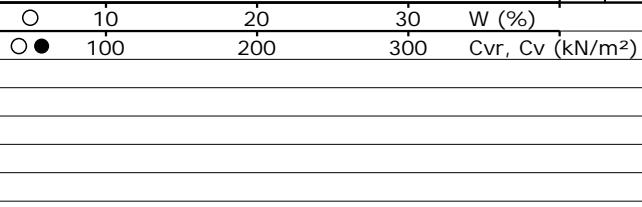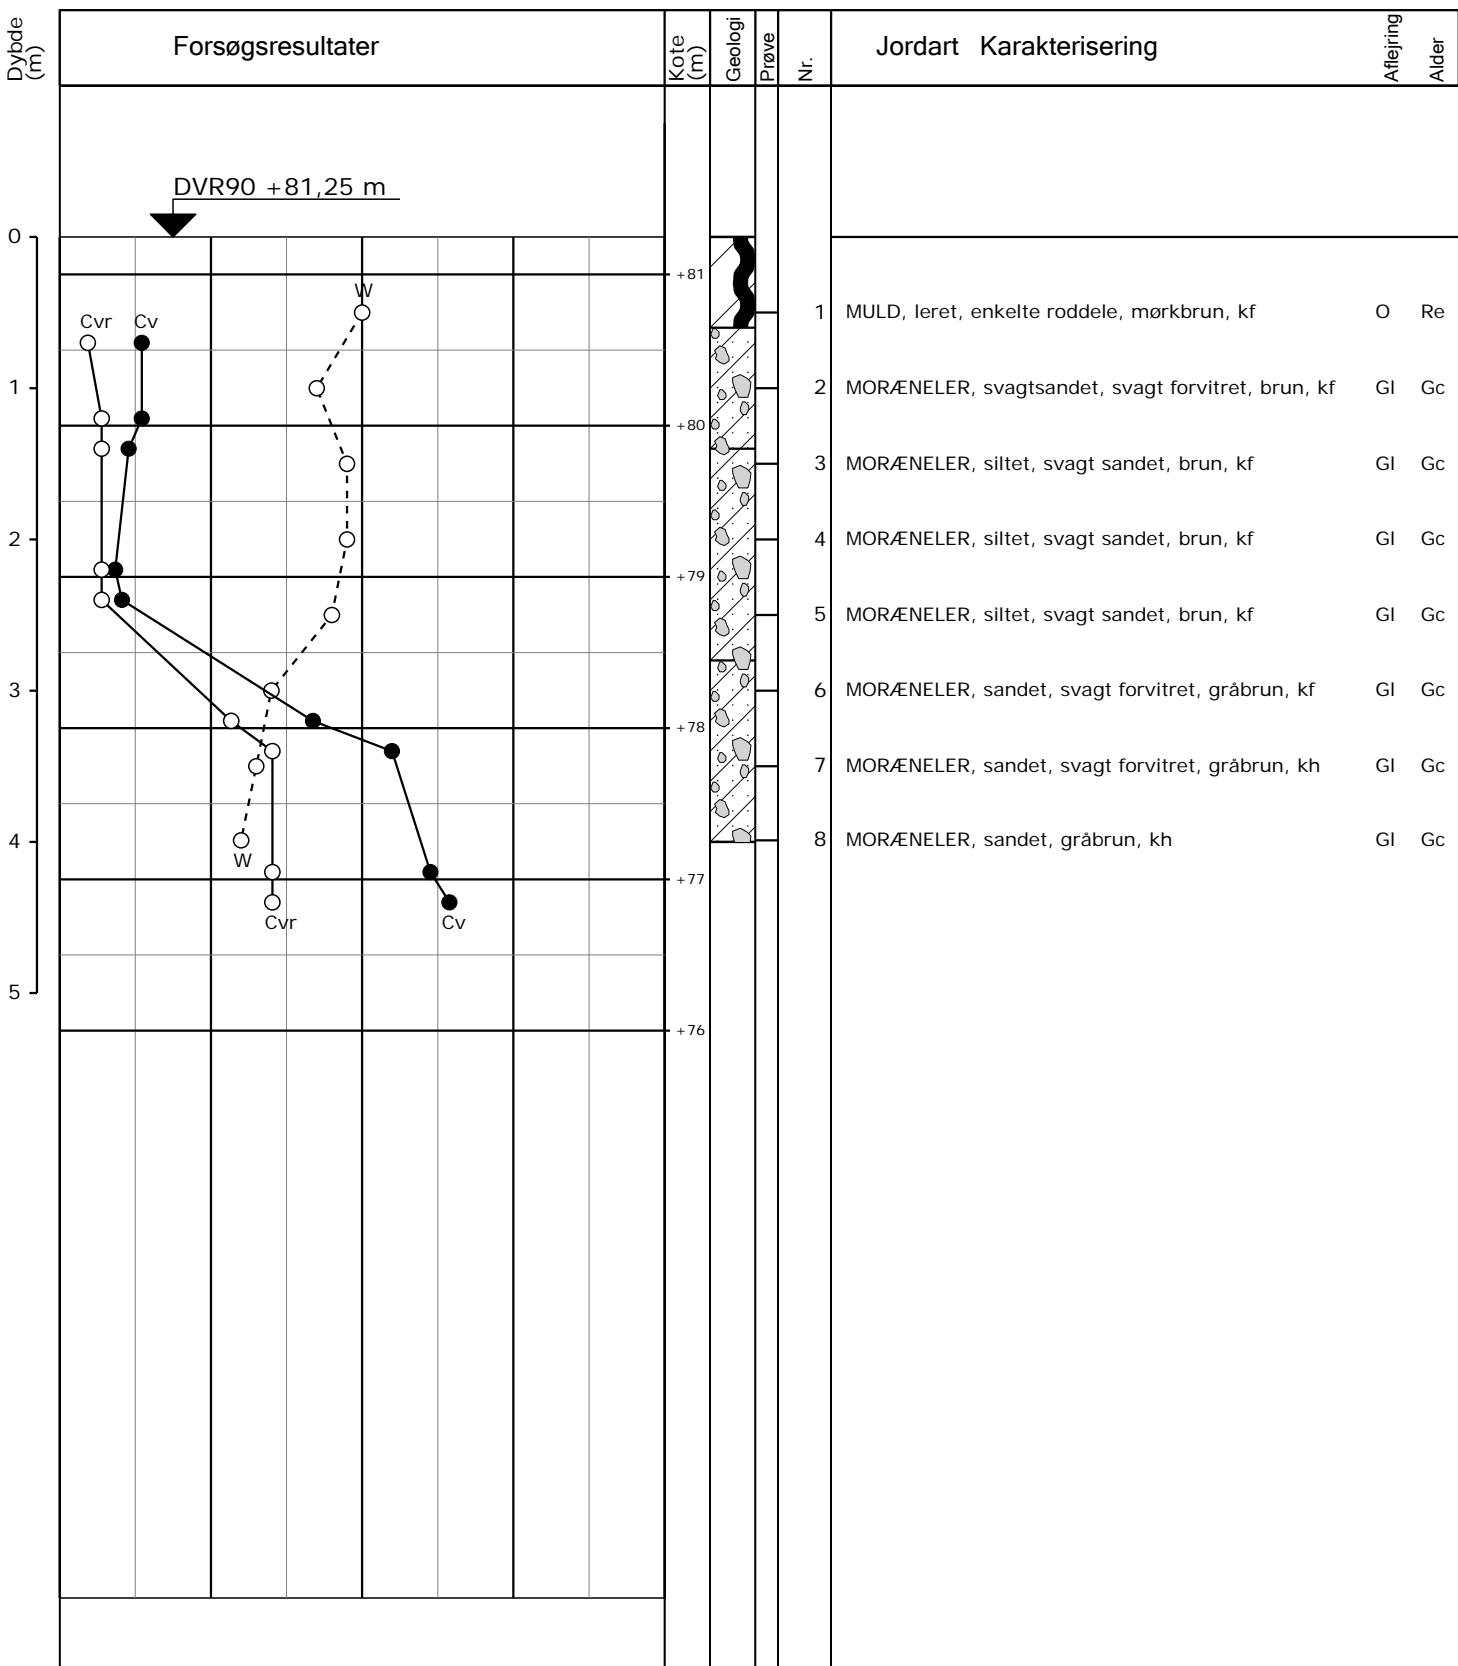

Intet vandspejl pr. 2011-09-29

Boremetode : Tør rotationsboring med snegl  
 Koordinatsystem : UTM32E89  
 X : 545425 (m) Y : 6208834 (m) Plan :

Sag : 11400 Udstykning, Blegesø Banke, Voerladegård, 8660 Skanderborg

Strækning : Boret af : BR Dato : 2011.09.29 Bedømt af : Boring : B56  
 Udarb. af : JD Kontrol : Godkendt : Dato : Bilag : 4 S. 1/1