


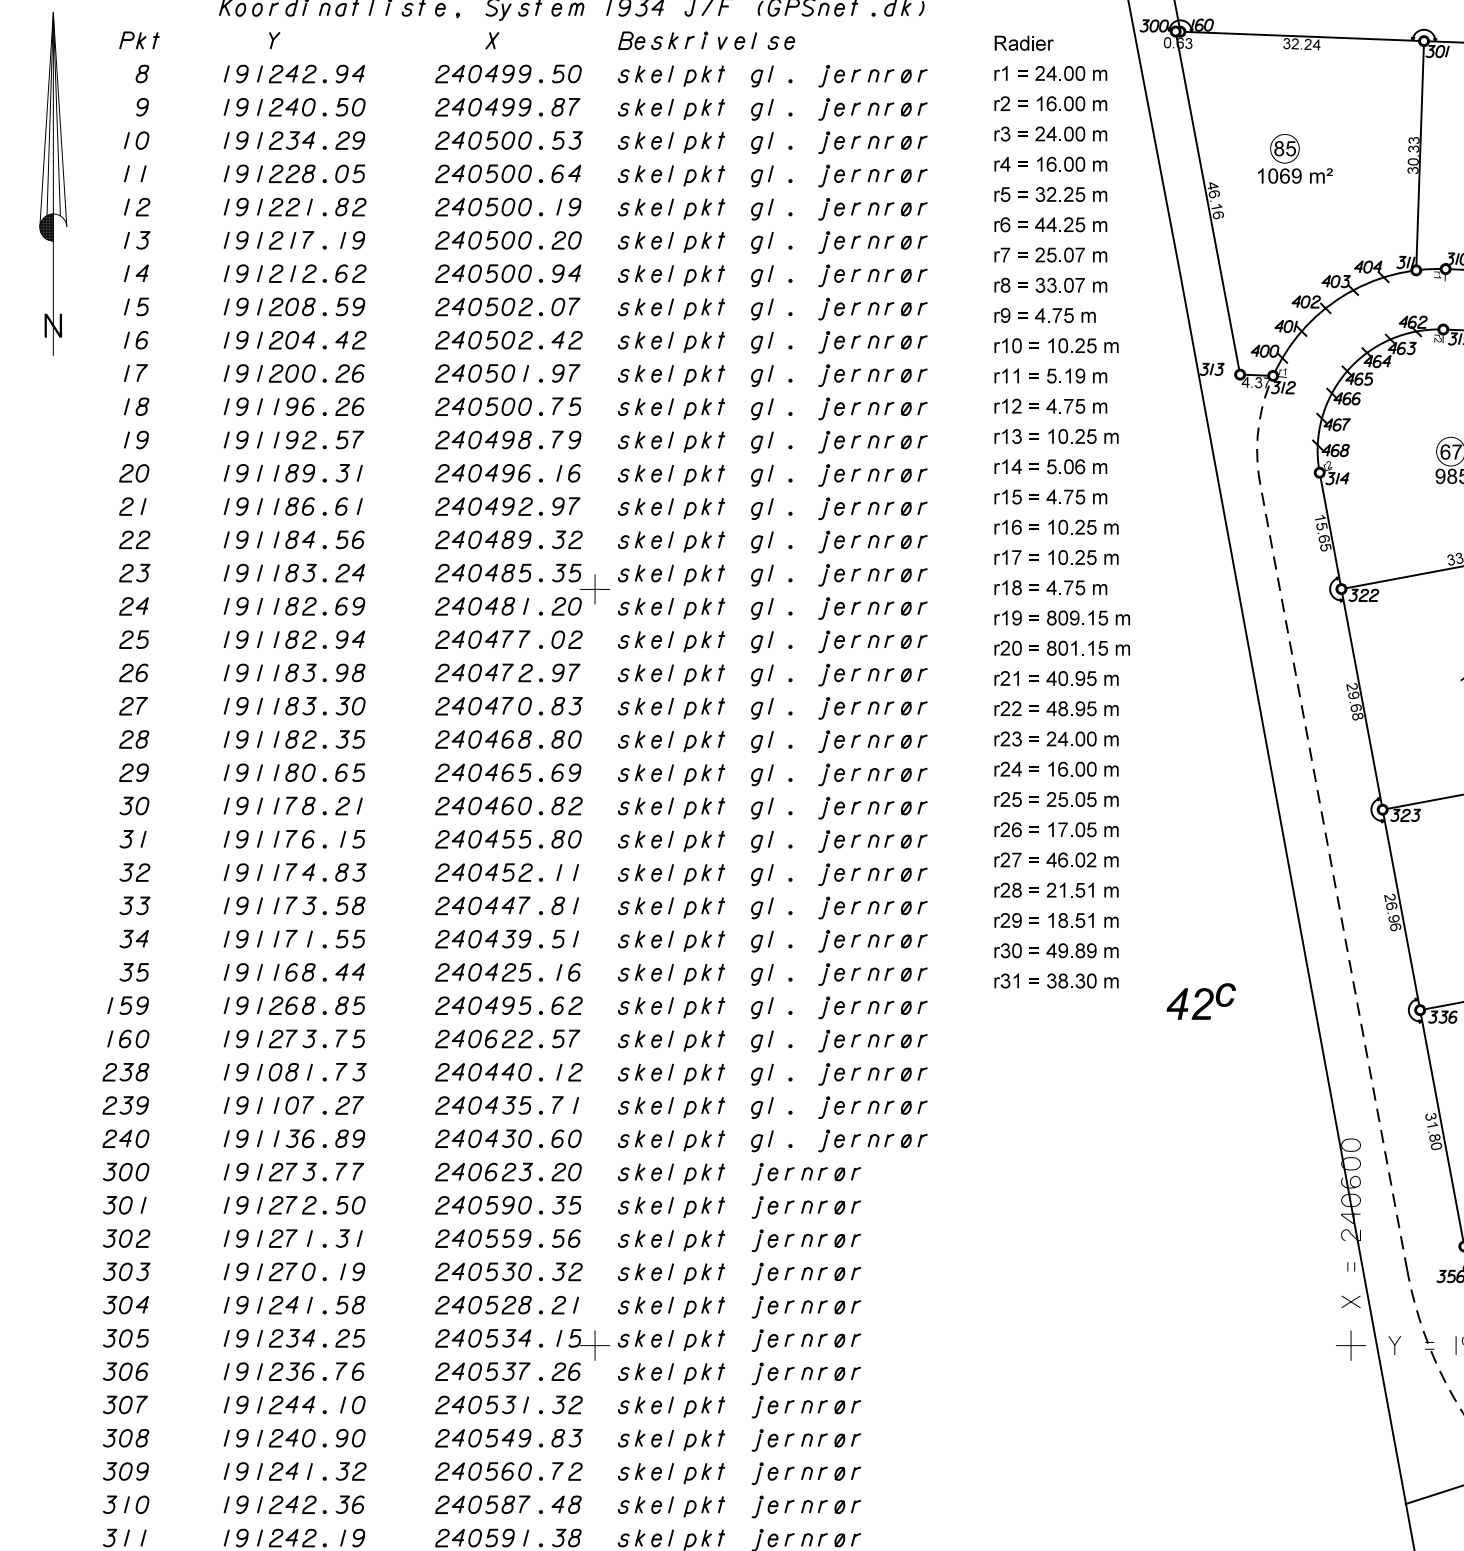

Måleblad
vedr. udstykning af matr.nr. 14-mf

Der henvises til måleblad i sag U2017-50930, U2010-57171 samt
for mål til skel omkring matr.nr 14-mf, der ikke er vist på dette må

Ejerlav: Galten By, Galten
Kommune: Skanderborg
Opmålt i: februar 2021
Målforhold: 1:1000
Lsp. j. nr.: 49558 JHO/jnn


Jane Holmgaard Otte
landinspektør

Landinspektør • firmaet
Bonefeld & Bystrup A/S
Strandpromaden 6 · 8700 Horsens · Tlf. 76 28 60 60
E-mail: post@landplan.dk
Web: www.Bonefeld-Bystrup.dk

Signatur: Se DS 104 og 198

Mål eller koordinater, der kun er til brug ved indlægnen på matrikelkortet, er angivet med klamme.

Mål eller koordinater, der er overført fra en sag, der tidligere er indsendt til Geodatastyrelsen, er mærket med Gl.

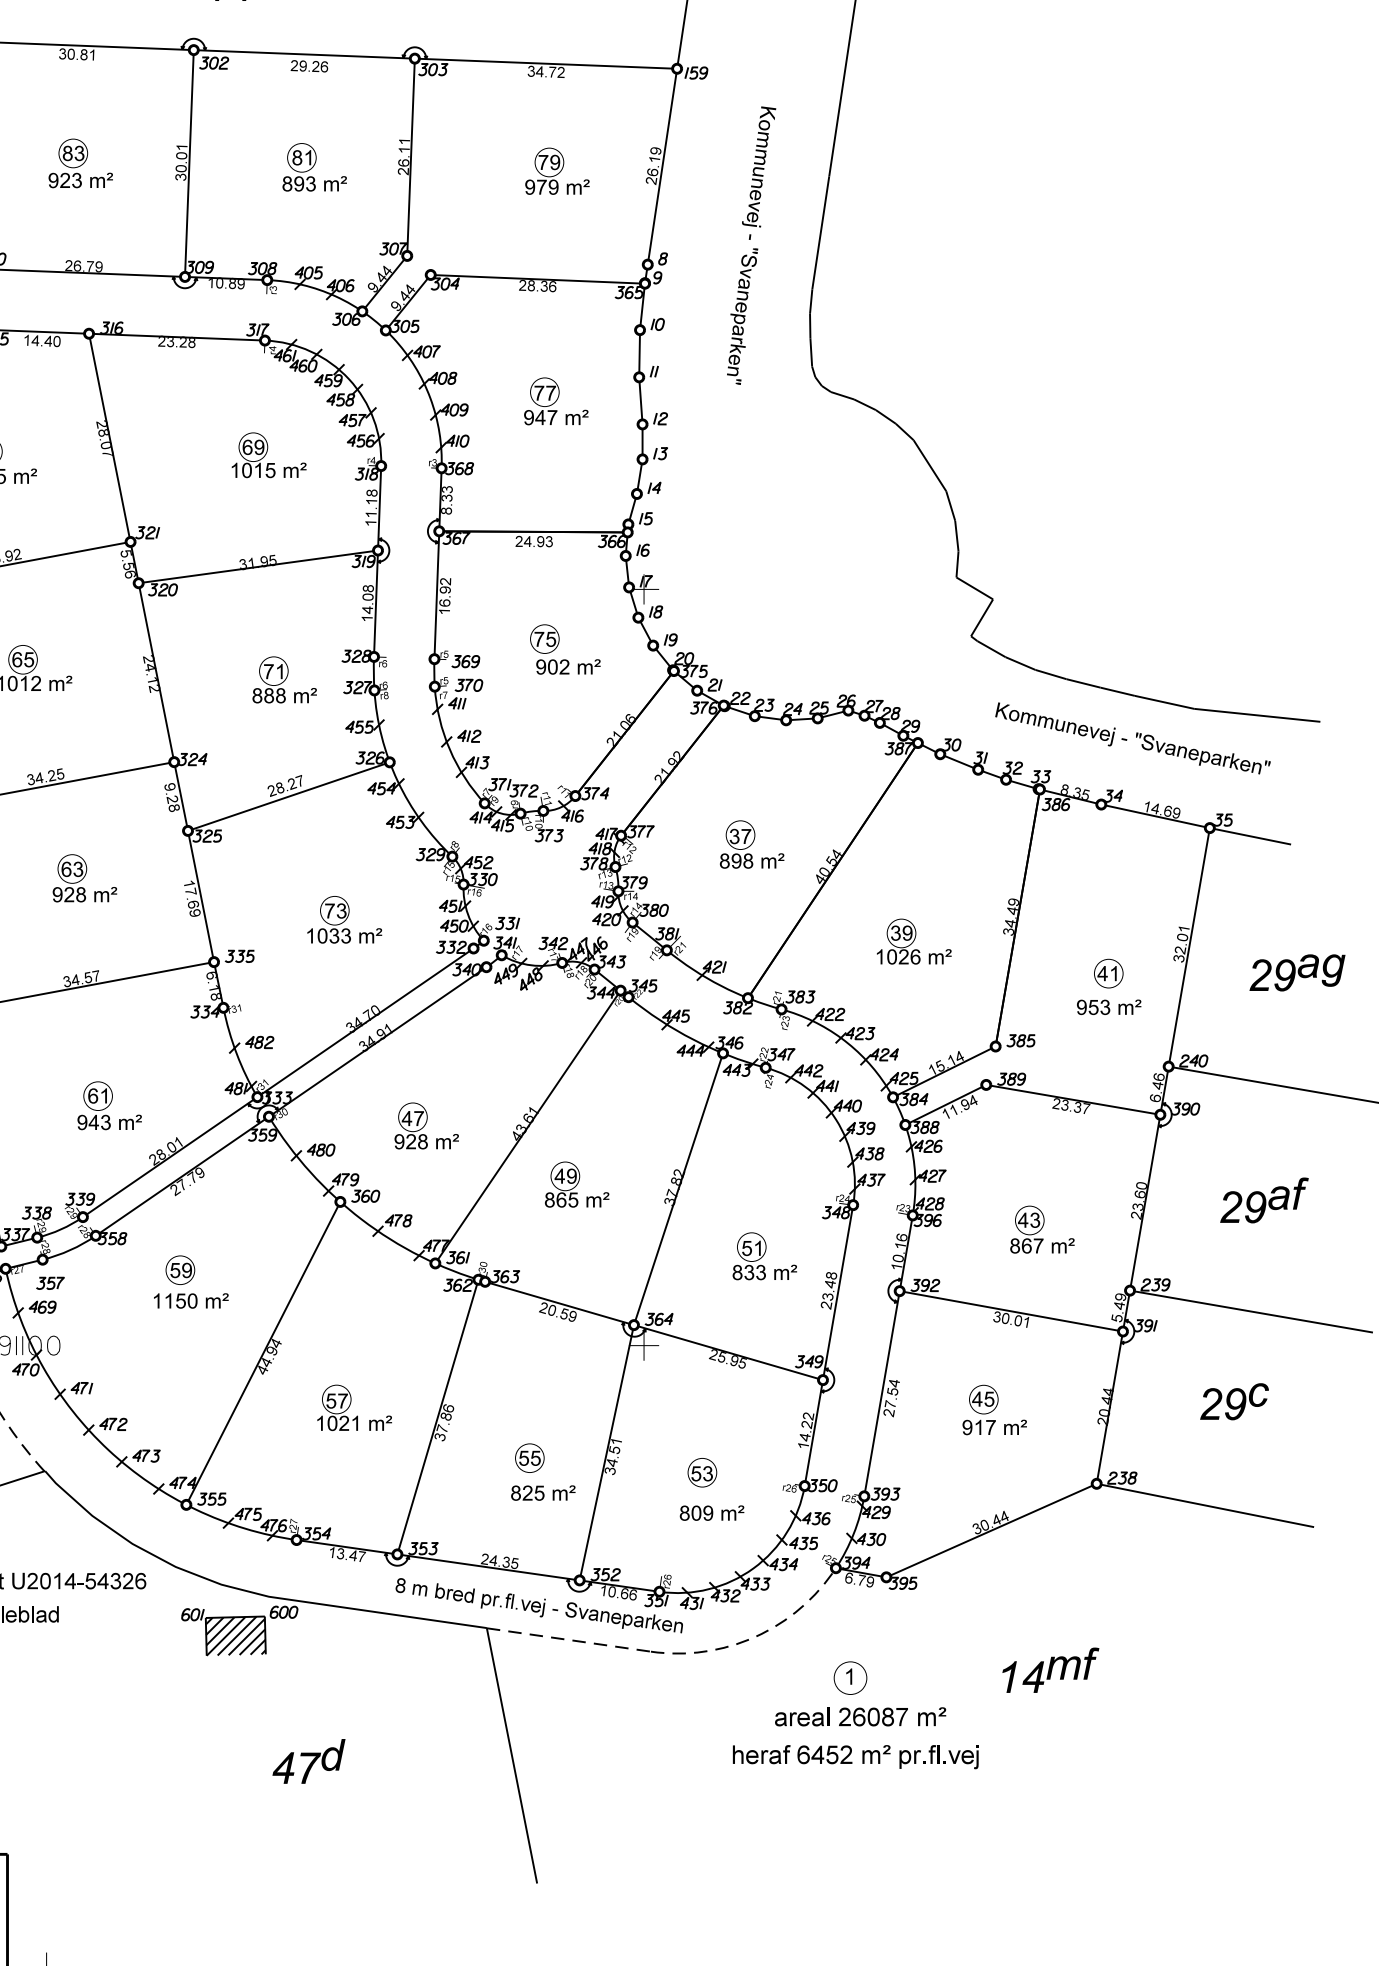

Koordinatliste, System 1934 J/F (GPSnet.dk)				Koordinatliste, System 1934 J/F (GPSnet.dk)				Koordinatliste, System 1934 J/F (GPSnet.dk)			
Pkt	Y	X	Beskrivelse	Pkt	Y	X	Beskrivelse	Pkt	Y	X	Beskrivelse
312	191228.23	240610.30	skel pkt jernrør	369	191190.77	240527.72	skel pkt jernrør	396	191117.22	240464.45	skel pkt jernrør
313	191228.40	240614.67	skel pkt jernrør	370	191187.14	240527.67	skel pkt jernrør	430	191074.51	240472.50	skel pkt mellempkt (J)
314	191215.43	240604.14	skel pkt jernrør	371	191171.71	240521.07	skel pkt jernrør	431	191067.33	240494.27	skel pkt mellempkt (J)
315	191234.36	240587.79	skel pkt jernrør	372	191170.35	240516.33	skel pkt jernrør	432	191068.00	240490.64	skel pkt mellempkt (J)
316	191233.81	240573.41	skel pkt jernrør	373	191170.70	240513.31	skel pkt jernrør	433	191069.44	240487.25	skel pkt mellempkt (J)
317	191232.91	240550.14	skel pkt jernrør	374	191172.68	240509.08	skel pkt jernrør	434	191071.57	240484.24	skel pkt mellempkt (J)
318	191216.31	240534.77	skel pkt jernrør	375	191189.20	240496.04	skel pkt jernrør	435	191074.50	240481.76	skel pkt mellempkt (J)
319	191205.14	240535.19	skel pkt jernrør	376	191184.63	240489.45	skel pkt jernrør	436	191077.30	240479.92	skel pkt mellempkt (J)
320	191200.82	240566.84	skel pkt jernrør	377	191167.55	240502.94	skel pkt jernrør	437	191120.71	240472.11	skel pkt mellempkt (J)
321	191206.28	240567.92	skel pkt jernrør	378	191163.29	240503.78	skel pkt jernrør	438	191124.27	240472.38	skel pkt mellempkt (J)
322	191200.04	240601.27	skel pkt jernrør	379	191160.08	240503.39	skel pkt jernrør	439	191127.68	240473.43	skel pkt mellempkt (J)
323	191170.86	240595.81	skel pkt jernrør	380	191155.95	240501.50	skel pkt jernrør	440	191130.78	240475.21	skel pkt mellempkt (J)
324	191177.16	240562.14	skel pkt jernrør	381	191152.27	240496.98	skel pkt jernrør	441	191133.40	240477.64	skel pkt mellempkt (J)
325	191168.06	240560.32	skel pkt jernrør	382	191145.95	240486.25	skel pkt jernrør	442	191135.42	240480.58	skel pkt mellempkt (J)
326	191177.13	240533.63	skel pkt jernrør	383	191144.46	240481.80	skel pkt jernrør	443	191137.24	240485.61	skel pkt mellempkt (J)
327	191186.64	240535.66	skel pkt jernrør	384	191132.84	240467.06	skel pkt jernrør	444	191139.47	240491.45	skel pkt mellempkt (J)
328	191191.07	240535.71	skel pkt jernrør	385	191139.55	240453.49	skel pkt jernrør	445	191142.44	240496.95	skel pkt mellempkt (J)
329	191164.66	240525.35	skel pkt jernrør	386	191173.54	240447.62	skel pkt jernrør	446	191150.61	240508.27	skel pkt mellempkt (J)
330	191160.97	240523.87	skel pkt jernrør	387	191179.68	240463.77	skel pkt jernrør	447	191150.73	240510.20	skel pkt mellempkt (J)
331	191153.54	240521.19	skel pkt jernrør	388	191129.18	240465.43	skel pkt jernrør	448	191150.21	240513.34	skel pkt mellempkt (J)
332	191152.52	240522.54	skel pkt jernrør	389	191134.47	240454.73	skel pkt jernrør	449	191150.53	240516.18	skel pkt mellempkt (J)
333	191132.86	240551.14	skel pkt jernrør	390	191130.53	240431.70	skel pkt jernrør	450	191155.46	240522.58	skel pkt mellempkt (J)
334	191144.77	240555.63	skel pkt jernrør	391	191101.87	240436.65	skel pkt jernrør	451	191158.13	240523.61	skel pkt mellempkt (J)
335	191150.72	240556.88	skel pkt jernrør	392	191107.21	240466.18	skel pkt jernrør	452	191163.07	240524.24	skel pkt mellempkt (J)
336	191144.36	240590.86	skel pkt jernrør	393	191080.07	240470.86	skel pkt jernrør	453	191169.85	240529.81	skel pkt mellempkt (J)
337	191113.11	240585.01	skel pkt jernrør	394	191070.57	240474.62	skel pkt jernrør	454	191174.29	240532.41	skel pkt mellempkt (J)
338	191114.28	240580.26	skel pkt jernrør	395	191069.36	240467.94	skel pkt jernrør	455	191182.07	240535.05	skel pkt mellempkt (J)
339	191117.00	240574.22	skel pkt jernrør	400	191230.58	240609.08	skel pkt mellempkt (J)	456	191219.94	240535.04	skel pkt mellempkt (J)
340	191150.04	240520.84	skel pkt jernrør	401	191234.14	240606.52	skel pkt mellempkt (J)	457	191223.35	240536.11	skel pkt mellempkt (J)
341	191151.62	240518.82	skel pkt jernrør	402	191237.16	240603.35	skel pkt mellempkt (J)	458	191226.44	240537.90	skel pkt mellempkt (J)
342	191150.60	240510.82	skel pkt jernrør	403	191239.56	240599.69	skel pkt mellempkt (J)	459	191229.05	240540.33	skel pkt mellempkt (J)
343	191149.73	240506.54	skel pkt jernrør	404	191241.26	240595.65	skel pkt mellempkt (J)	460	191231.07	240543.29	skel pkt mellempkt (J)
344	191146.94	240503.09	skel pkt jernrør	405	191240.33	240545.49	skel pkt mellempkt (J)	461	191232.37	240546.61	skel pkt mellempkt (J)
345	191146.08	240502.04	skel pkt jernrør	406	191238.99	240541.33	skel pkt mellempkt (J)	462	191234.10	240591.36	skel pkt mellempkt (J)
346	191138.65	240489.54	skel pkt jernrør	407	191230.94	240531.28	skel pkt mellempkt (J)	463	191233.06	240594.77	skel pkt mellempkt (J)
347	191136.74	240483.90	skel pkt jernrør	408	191227.17	240529.06	skel pkt mellempkt (J)	464	191231.28	240597.87	skel pkt mellempkt (J)
348	191118.58	240472.33	skel pkt jernrør	409	191223.06	240527.55	skel pkt mellempkt (J)	465	191228.86	240600.50	skel pkt mellempkt (J)
349	191095.44	240476.33	skel pkt jernrør	410	191218.74	240526.83	skel pkt mellempkt (J)	466	191225.92	240602.53	skel pkt mellempkt (J)
350	191081.43	240478.75	skel pkt jernrør	411	191184.14	240527.30	skel pkt mellempkt (J)	467	191222.60	240603.85	skel pkt mellempkt (J)
351	191067.45	240497.96	skel pkt jernrør	412	191179.83	240526.10	skel pkt mellempkt (J)	468	191219.07	240604.40	skel pkt mellempkt (J)
352	191068.95	240508.51	skel pkt jernrør	413	191175.80	240524.14	skel pkt mellempkt (J)	469	191104.33	240582.78	skel pkt mellempkt (J)
353	191072.39	240532.62	skel pkt jernrør	414	191170.58	240519.49	skel pkt mellempkt (J)	470	191098.76	240580.36	skel pkt mellempkt (J)
354	191074.29	240545.95	skel pkt jernrør	415	191170.18	240517.60	skel pkt mellempkt (J)	471	191093.57	240577.23	skel pkt mellempkt (J)
355	191078.94	240560.54	skel pkt jernrør	416	191171.36	240510.63	skel pkt mellempkt (J)	472	191088.83	240573.45	skel pkt mellempkt (J)
356	191110.16	240584.44	skel pkt jernrør	417	191167.05	240503.28	skel pkt mellempkt (J)	473	191084.63	240569.07	skel pkt mellempkt (J)
357	191111.37	240579.54	skel pkt jernrør	418	191165.22	240503.92	skel pkt mellempkt (J)	474	191081.04	240564.19	skel pkt mellempkt (J)
358	191114.52	240572.52	skel pkt jernrør	419	191159.40	240503.37	skel pkt mellempkt (J)	475	191076.53	240554.97	skel pkt mellempkt (J)
359	191130.27	240549.61	skel pkt jernrør	420	191157.49	240502.78	skel pkt mellempkt (J)	476	191074.86	240549.14	skel pkt mellempkt (J)
360	191119.00	240540.17	skel pkt jernrør	421	191148.97	240492.30	skel pkt mellempkt (J)	477	191111.90	240529.75	skel pkt mellempkt (J)
361	191110.87	240527.60	skel pkt jernrør	422	191142.93	240477.70	skel pkt mellempkt (J)	478	191115.12	240535.18	skel pkt mellempkt (J)
362	191108.71	240521.90	skel pkt jernrør	423	191140.68	240473.95	skel pkt mellempkt (J)	479	191120.44	240541.72	skel pkt mellempkt (J)
363	191108.44	240521.02	skel pkt jernrør	424	191137.79	240470.66	skel pkt mellempkt (J)	480	191125.10	240545.98	skel pkt mellempkt (J)
364	191102.71	240501.33	skel pkt jernrør	425	191134.35	240467.96	skel pkt mellempkt (J)	481	191134.27	240551.92	skel pkt mellempkt (J)
365	191240.43	240499.88	skel pkt jernrør	426	191126.29	240464.63	skel pkt mellempkt (J)	482	191139.34	240554.15	skel pkt mellempkt (J)
366	191207.54	240502.16	skel pkt jernrør	427	191121.94	240464.11	skel pkt mellempkt (J)	600	191064.18	240550.15	bygning - mur
367	191207.68	240527.08	skel pkt jernrør	428	191117.58	240464.39	skel pkt mellempkt (J)	601	191063.99	240557.97	bygning - mur
368	191216.01	240526.77	skel pkt jernrør	429	191078.76	240471.12	skel pkt mellempkt (J)				