


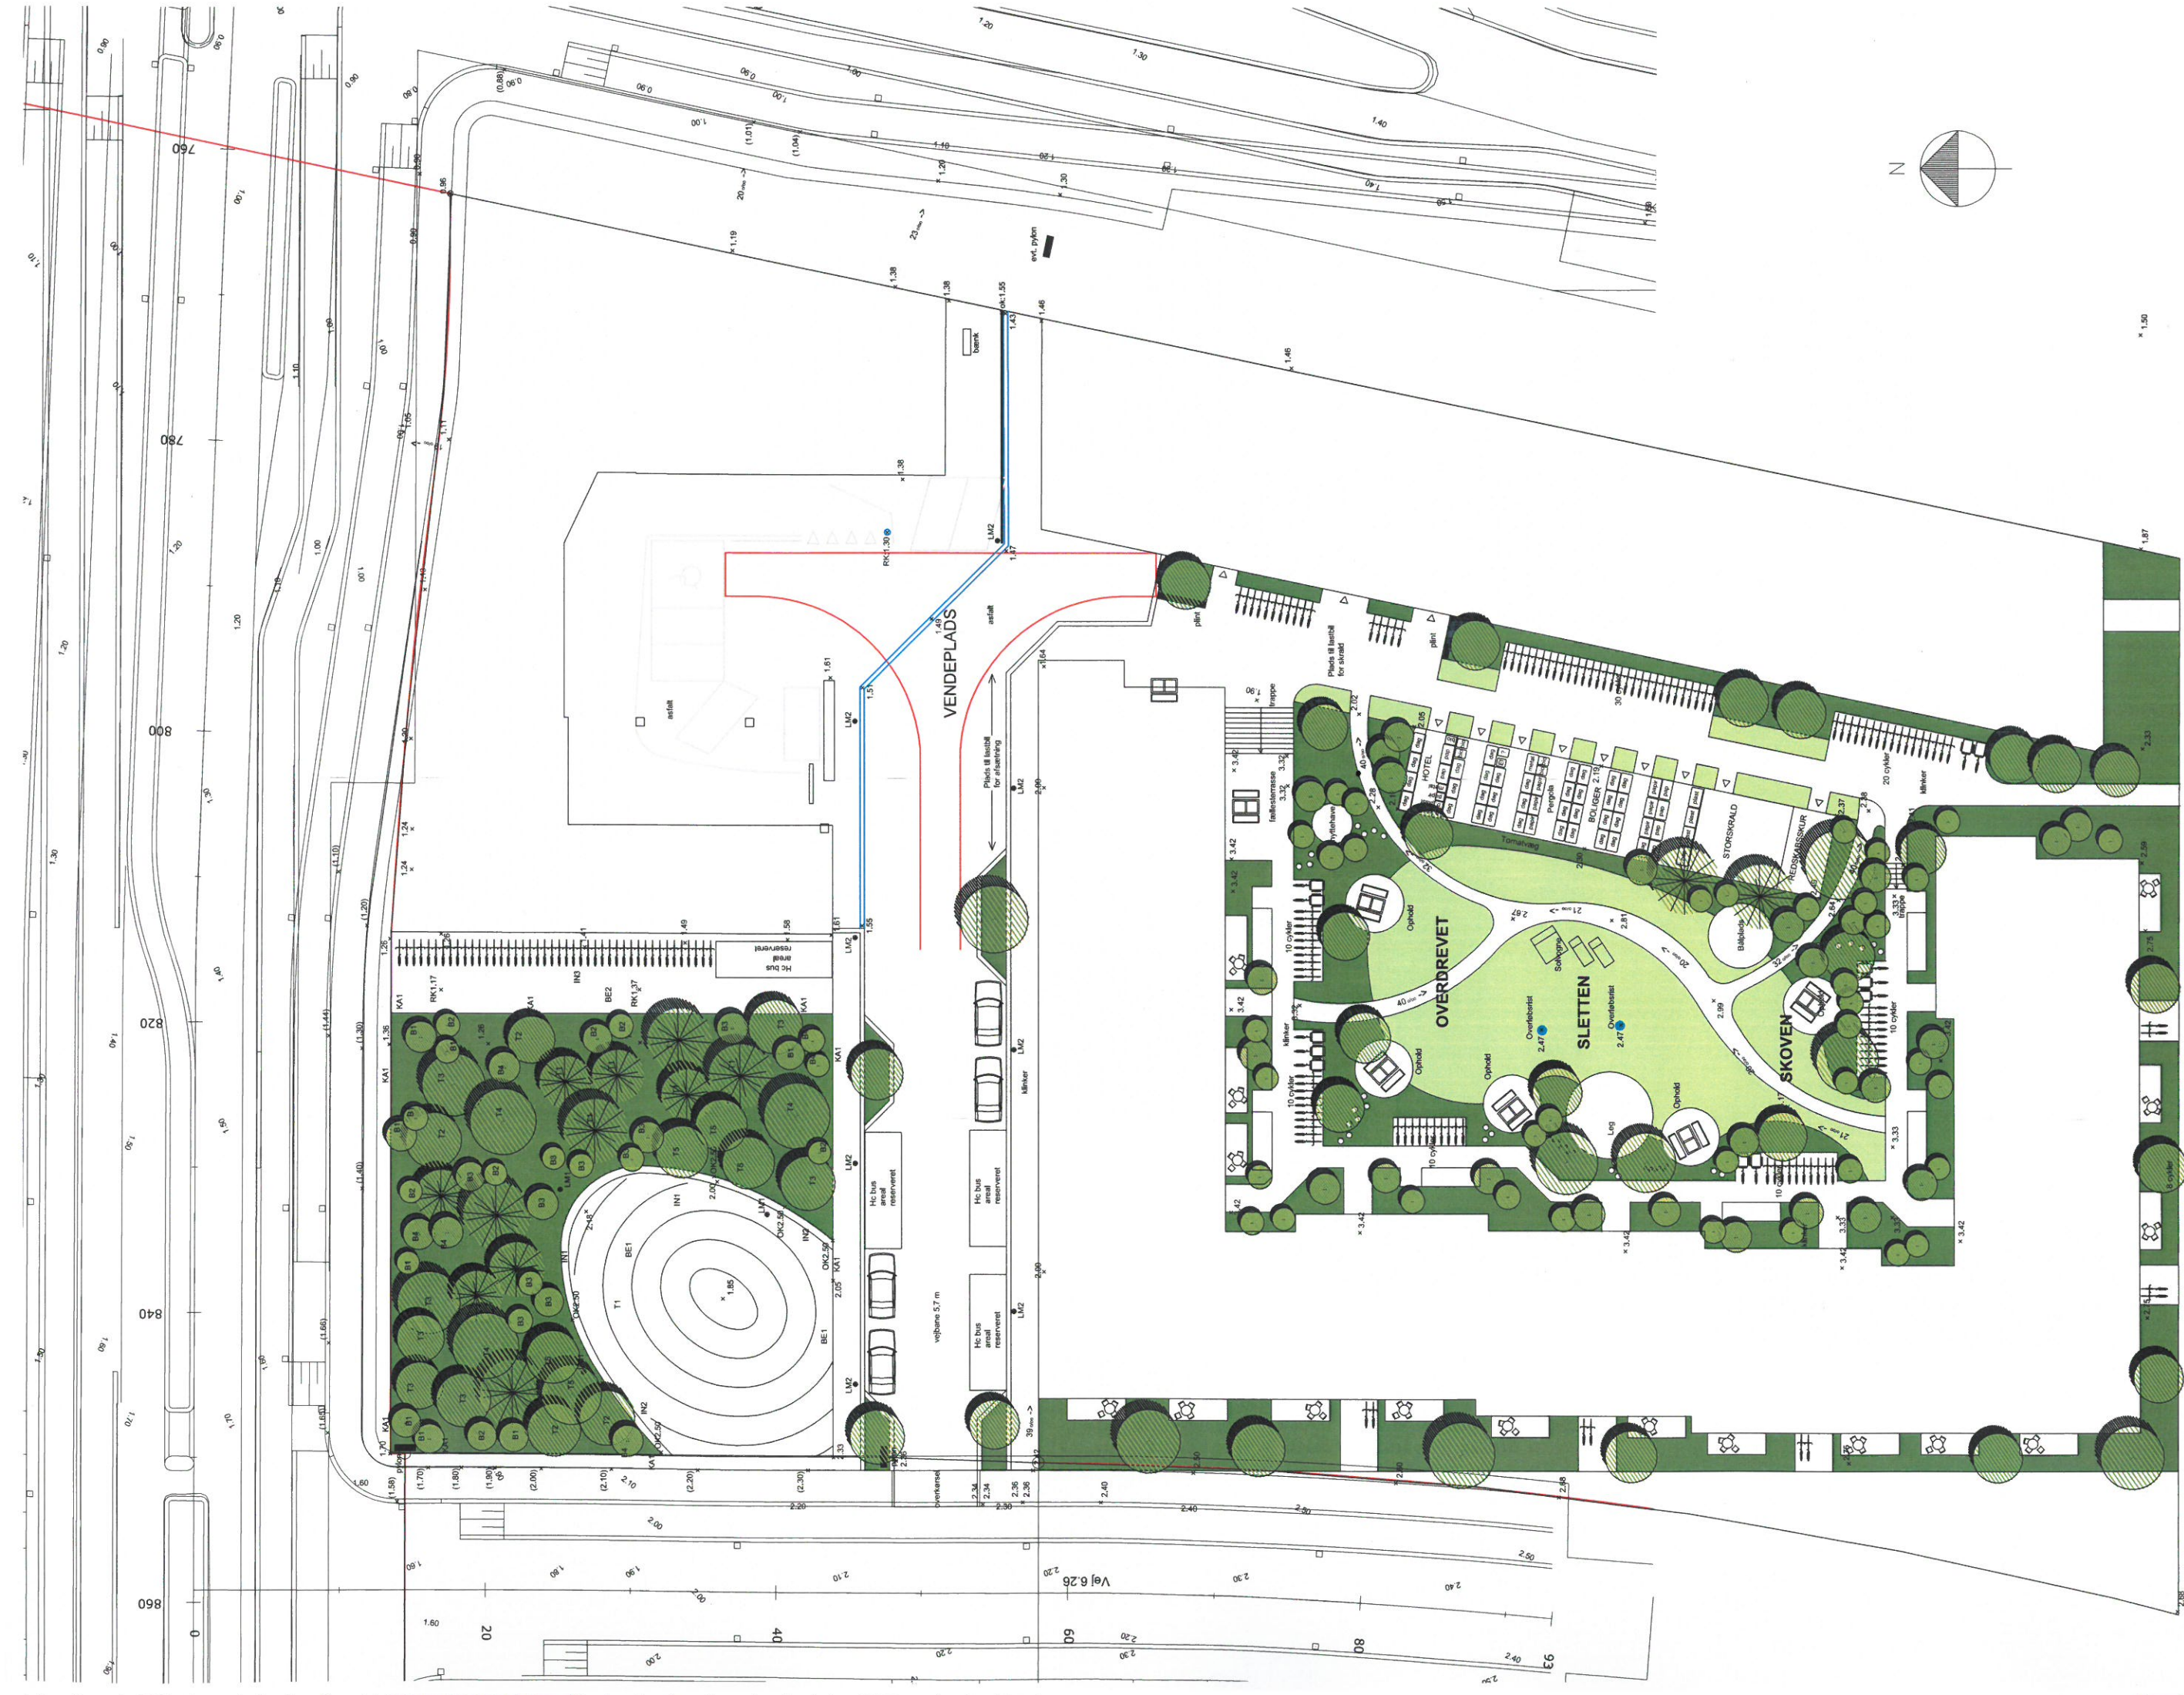

FORELØBIG TEGNING

