


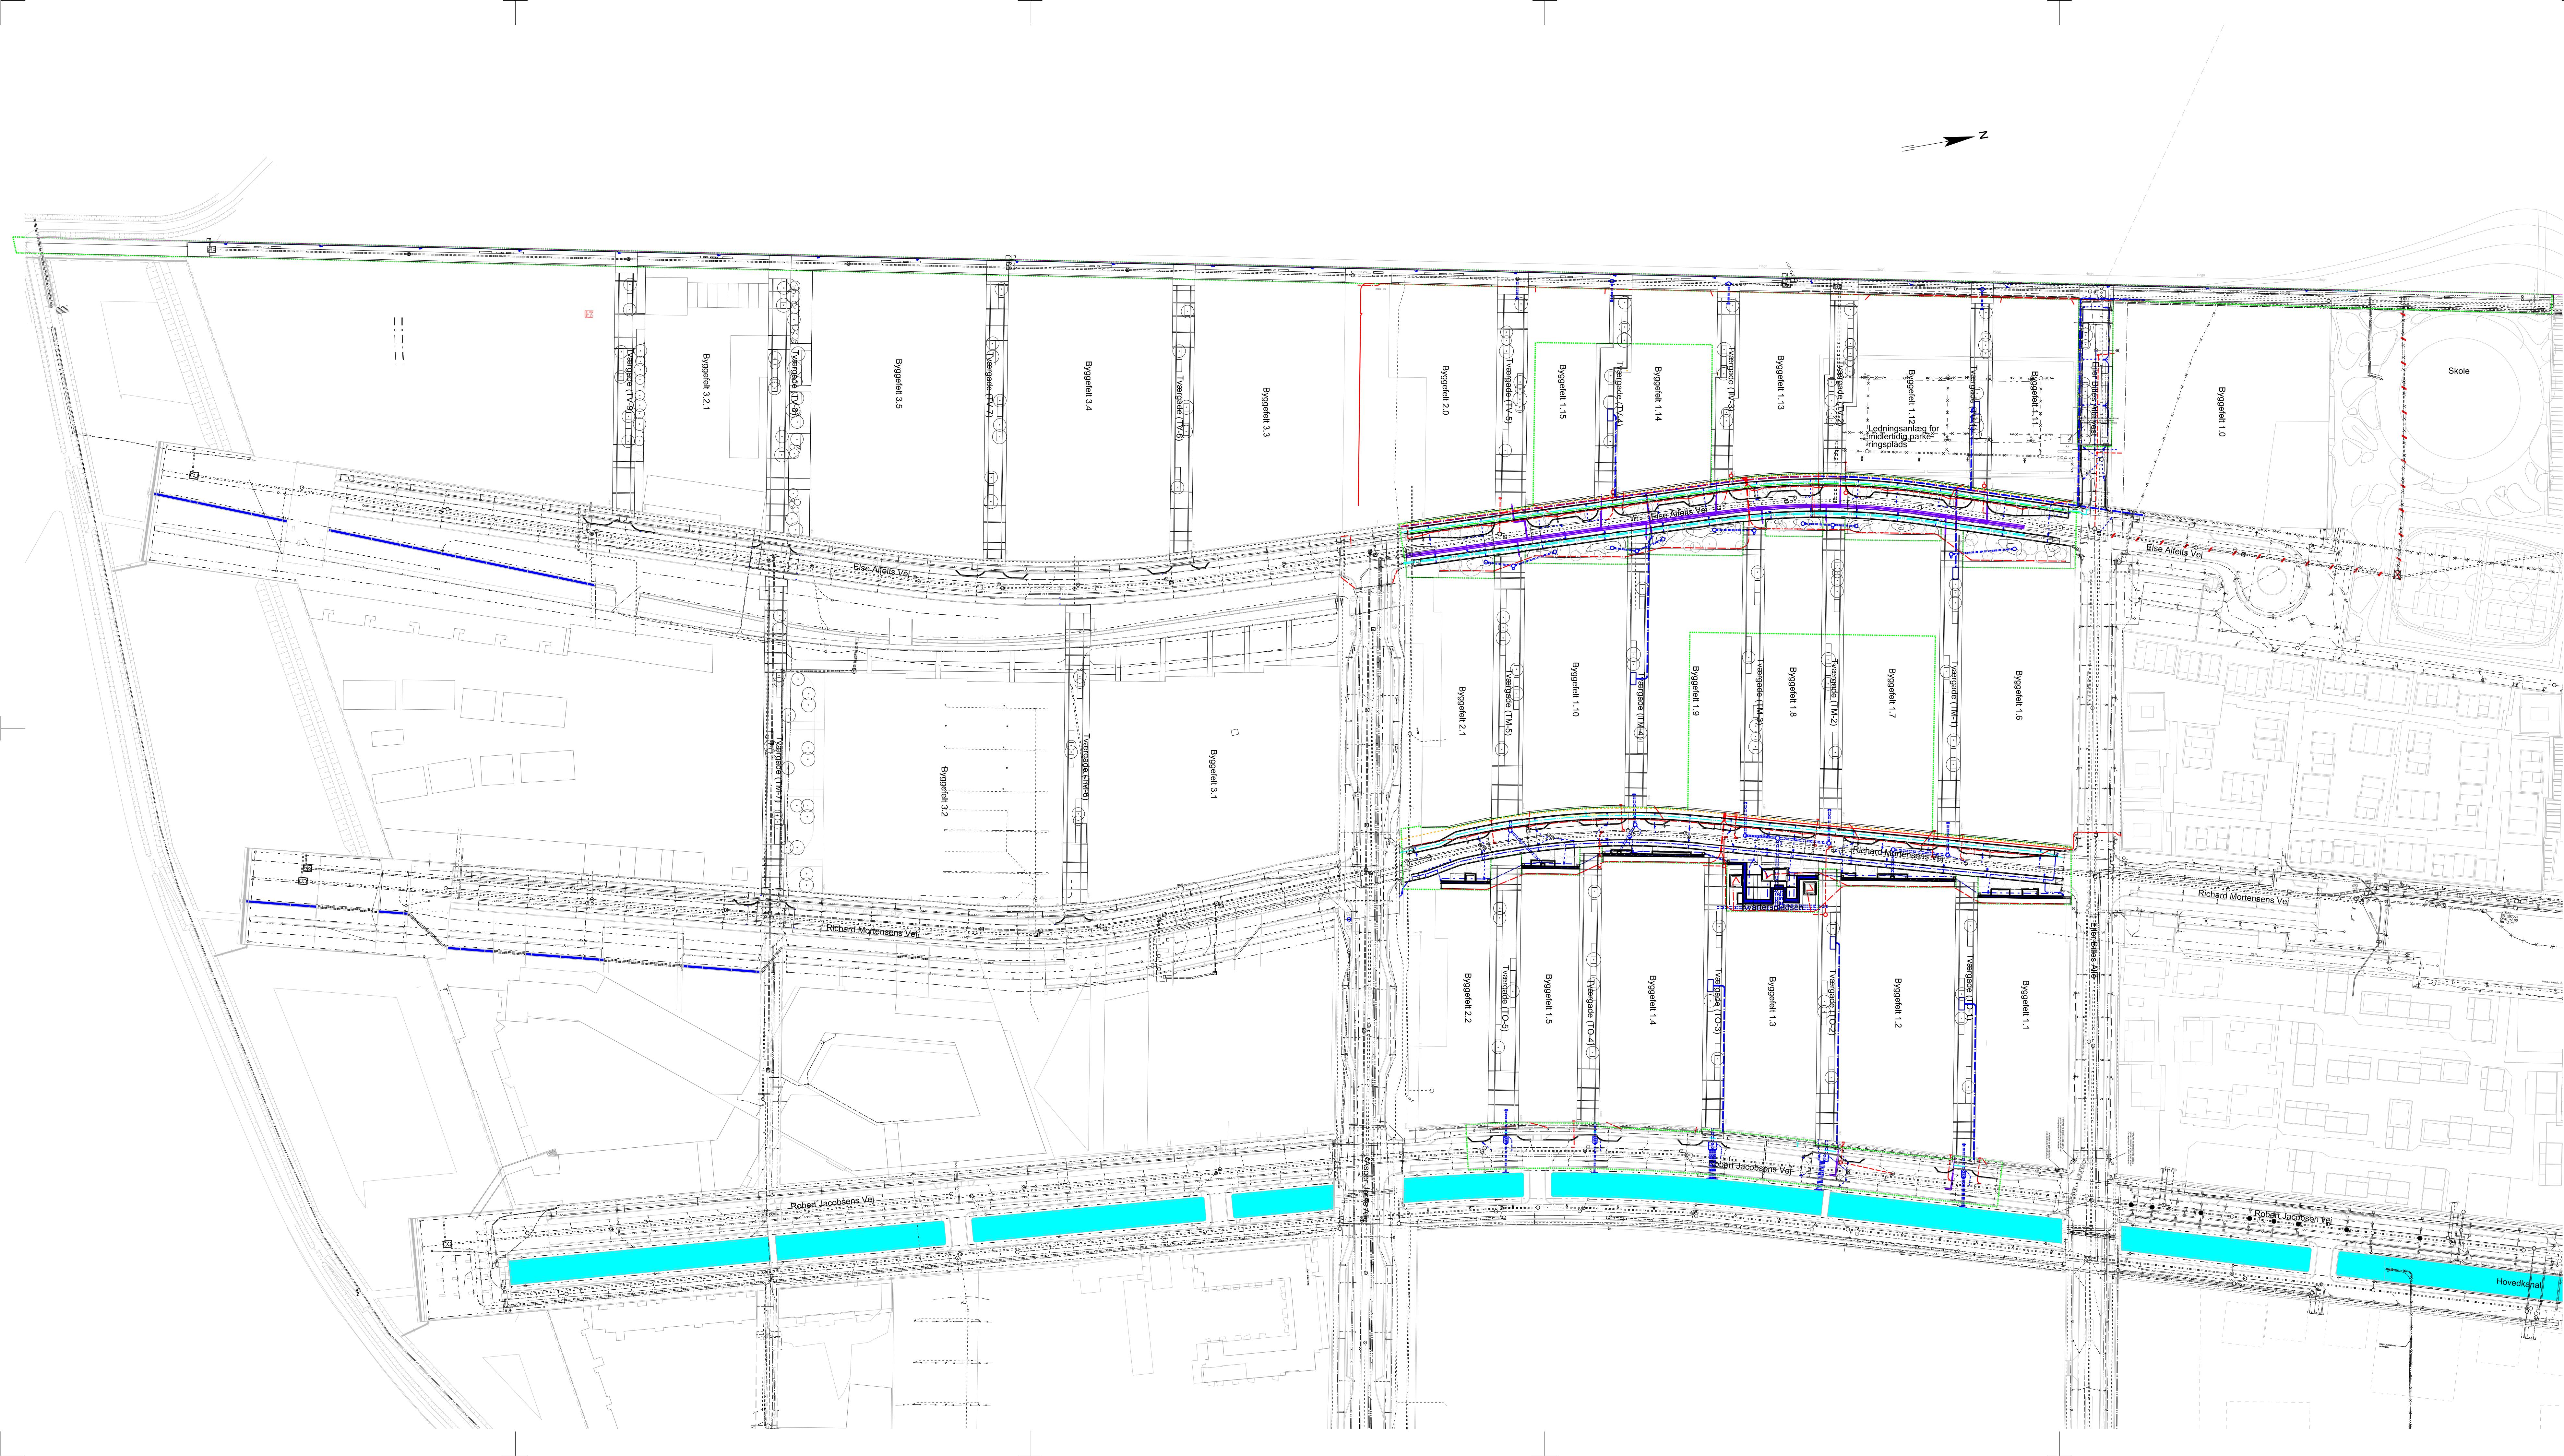

NOTE:
Alle ubenævnte mål og stationeringer er i m.
Koordinater er i S 34 og koter i DVR 90

- Signaturer:
Ledninger: 1:100 er vist i sand dimension og med dobbeltstreg
Eksisterende ledninger:
- Eksist. spildevandsledning
 - Eksist. regnvandsledning, vejvand
 - Eksist. tagvandsledning
 - Eksist. drænledning
 - Eksist. teletracé
 - Eksist. vandledning
 - Eksist. kanalvandsledning
 - Eksist. el
 - Eksist. fjernvarmeledning
 - Eksist. gasledning
 - Død ledning
- Projekterede ledninger:
- Projekt. spildevandsledning
 - Projekt. regnvandsledning, vejvand
 - Projekt. tagvandsledning
 - Projekt. kanalvandsledning
 - Projekt. fjernvarmeledning, fremtidig
 - Projekt. vandledning
 - Projekt. gasledning (Udføres af HOFOR)
 - Projekt. tele (Udføres af TDC og Tella)
 - Projekt. trækør ø110 for belysning
 - Projekt. el-forsyning 10kV (Udføres af Dong Energy)
 - Projekt. el-forsyning Lavsp. (Udføres af Dong Energy)
 - Eksist. ledn. omlæg. eller tægges død
 - Etreprisgrænse

5	2017-04-15	NBI	CNVG	JV	Se revisionsskyer
9	2017-11-10	NDT	CNVG	JV	Se revisionssky
8	2017-09-06	NBI	KRJ	JV	Se revisionsskyer
7	2017-08-30	NBI	CNVG	JV	Se revisionsskyer
6	2017-06-16	NBI	CNVG	JV	Rettelser iht. -1001 og 1002

Rev.	Dato	Konst./Tegn.	Kontrol.	Godk.	
	2017-01-12	NBI	CHVG	JV	

Projektnr. 1100018751 Mål 1:1000

BY & HAVN

Ørestad Syd

Hovedprojekt

TRAFORM

RAMBOLL

Hannemanns Allé 53
DK-2300 København S
Tlf. +45 5181 1000
Fax +45 5181 1001
www.ramboll.dk

OverSIGTSplan for alle forSYninger

Eksisterende, planlagte og fremtidige forSYninger

Tegning nr.

Rev.

OSYD-H-TF-1000 9