


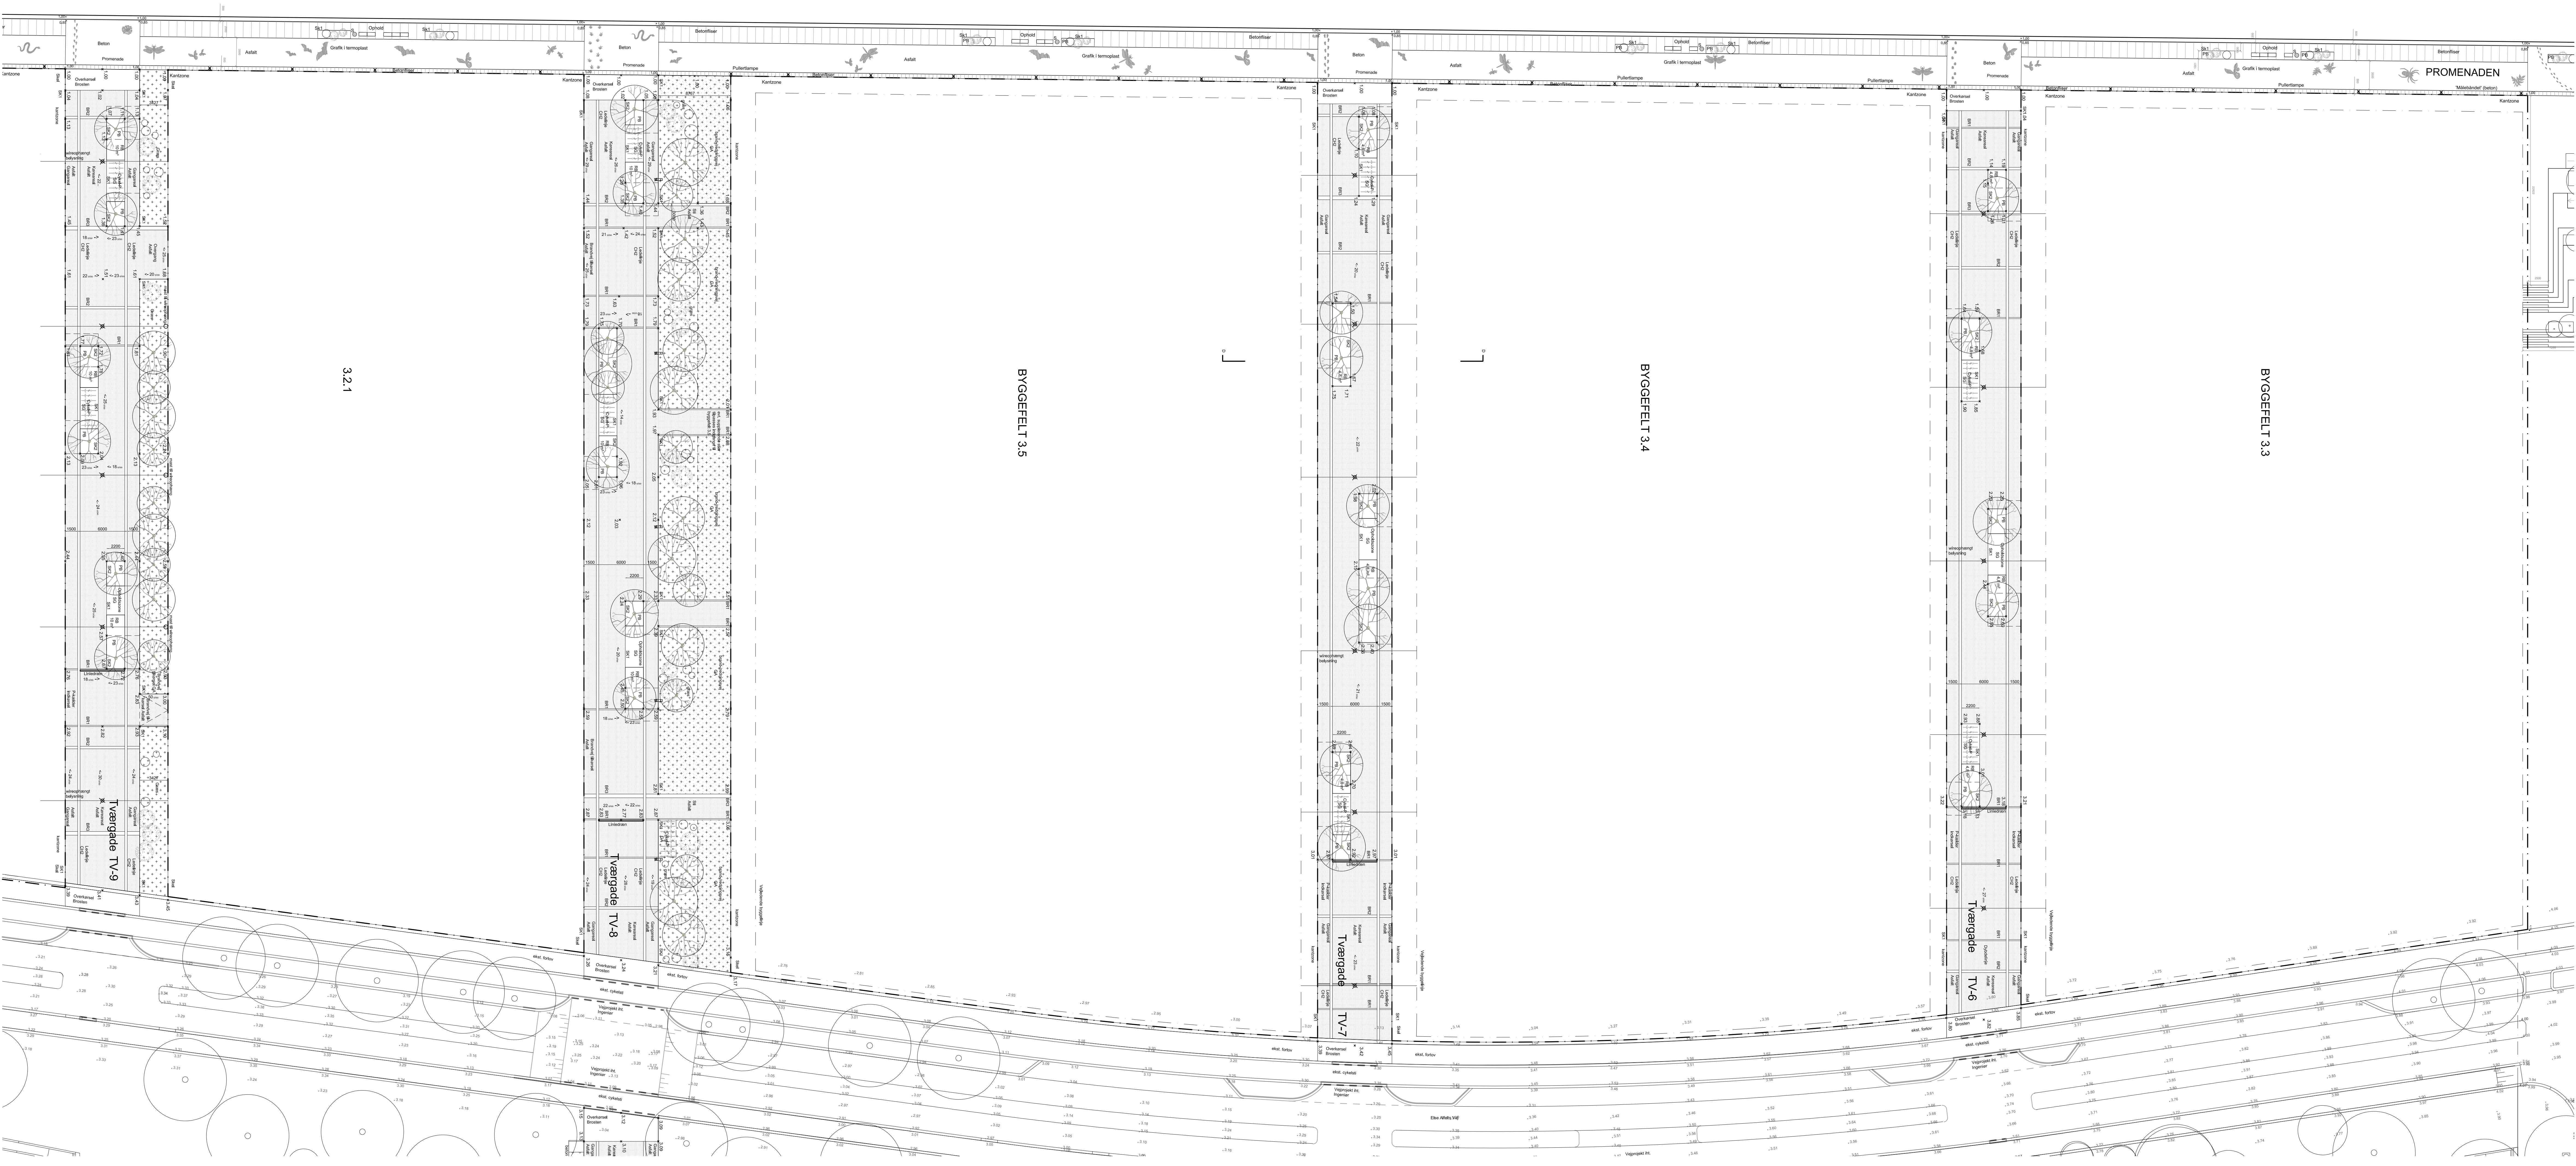

- SIGNATURFORKLARING - TVERGADER
- Skjalgrænse
 - Bygginde, vejledning
- TERREIN OG AFVANDING
- Nye koter (ved SK2 er koter nedenfor lysring)
 - Existerende udsigtede koter
 - Rist m. ristakote
 - Linjetegn
- Bygningsskema
- Bygningsskema

- BELÆGNINGER OG OVERFLADER
- Grassæmning, betonsten, 20x20x10 cm, 75 % græs
 - Afslut, 110mm GAB + 30mm SMA, sort
 - Rodvægning bærelæg
 - BR1 Brosten, 1 række sat i beton, granit, mark, grå portugalsk, Rortz
 - BR2 Brosten, 2 række sat i beton, granit, mark, grå portugalsk, Rortz
 - BR3 Brosten, 3 række sat i beton, granit, mark, grå portugalsk, Rortz
 - CH1 Chaussésten, 1 række sat i beton, granit, mark, grå portugalsk, Rortz
 - CH2 Chaussésten, 2 række sat i beton, granit, mark, grå portugalsk, Rortz
 - CH3 Chaussésten, 3 række sat i beton, granit, mark, grå portugalsk, Rortz
 - SG Ørestadsgræs i oplydszoner og cykelsp
 - SK1 Stålkanten, niveaufri, 10x200
 - SK2 Stålkanten med lysring, 10x200
 - OP Omværtsområde, tælle knopfliser, granit i brostenform, mark grå Rortz
 - P Kortlasparkering
 - Bundoplysninger iht. Ingeniørprojekt


- INVENTAR
- TFS Transformations, belæst med kortstald
 - Vf-kuber, 2000 L, Farve Ørestadsgræs RAL 7024
 - Cykelparkering, Hørnørst Bille Stand, enkeltstald stald, gavl-, RAL 7024, H1000
 - Wirephangt belysning, Copenhagen, Philips
 - Lymest, Copenhagen, Philips
 - 5.5 m Ørestadsstald, 0.8 m arm (overgaderne TV-6, TV-7)

- BEPLANTNING
- Græs
 - PB Plansted (f. tegn. TL-5503)
 - RB Regnbød (f. tegn. TL-5503)

TEGN.NR.
TL-5209-12

REV.
A

PROJEKTFORSLAG

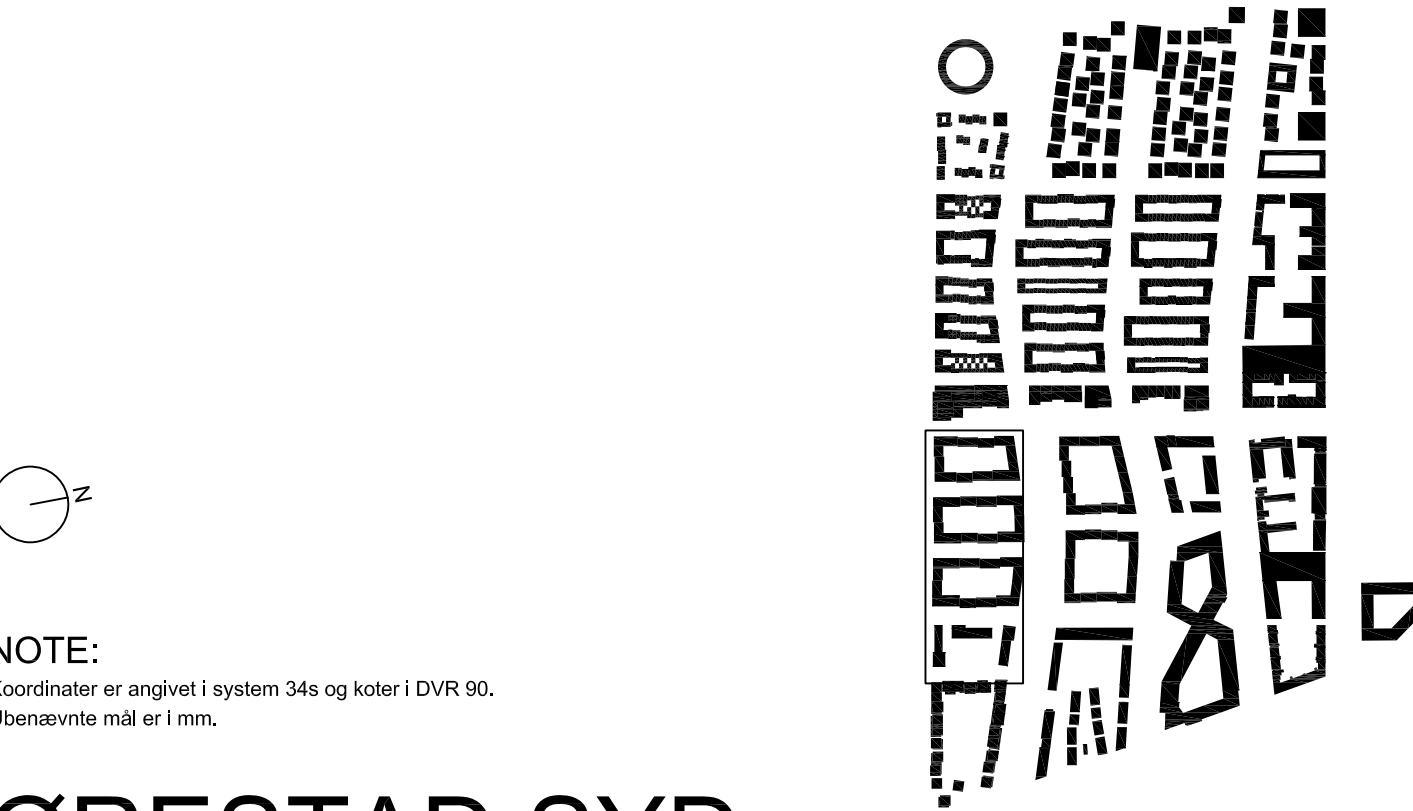

NOTE:
Koordinater er angivet i system 346 og koter i DVR 90.
Ubenævnte mål er i mm.

ØRESTAD SYD

A	2016.10.16	Tilrettet koter i TV-8 og TV-9, tilrettet skjalgrænse mod Elise Alffels Vej	MUJ	BY	CHB
REV.	DATO	EMNE	UDARB.	KONTROL	GOOK.
BYGHERRE			SAGS NR.	TELEFON	WEB-ADRESSE
By og Havn Nordre Toldbod 7, DK-1013 København K			1415	33 76 96 00	www.byoghavn.dk
LANDSKAB				87 30 01 14	www.transform.dk
TRANSFORM Vesterbro Torv 1-3, 3., 8000 Aarhus C Blaugård Aboulevard 21, 8000 Aarhus C				87 31 44 00	www.bascon.dk
INGENIØR				51 61 10 00	www.ramboll.dk
Ramboll Høstenborgs Allé 53, 2300 København S					
EMNE:					
INFRASTRUKTURPROJEKT Tvergade sydvest, TV-6-9 Kote-, belægningsplan					
UDARB.	KONTROL	GOOK.	FILE	MAL	TEGN. NR.
NAVJ	MPR	CHB	TL-5203-24.dwg	1:250	TL-5209-12
DATO	2016.04.11				
REV.					