


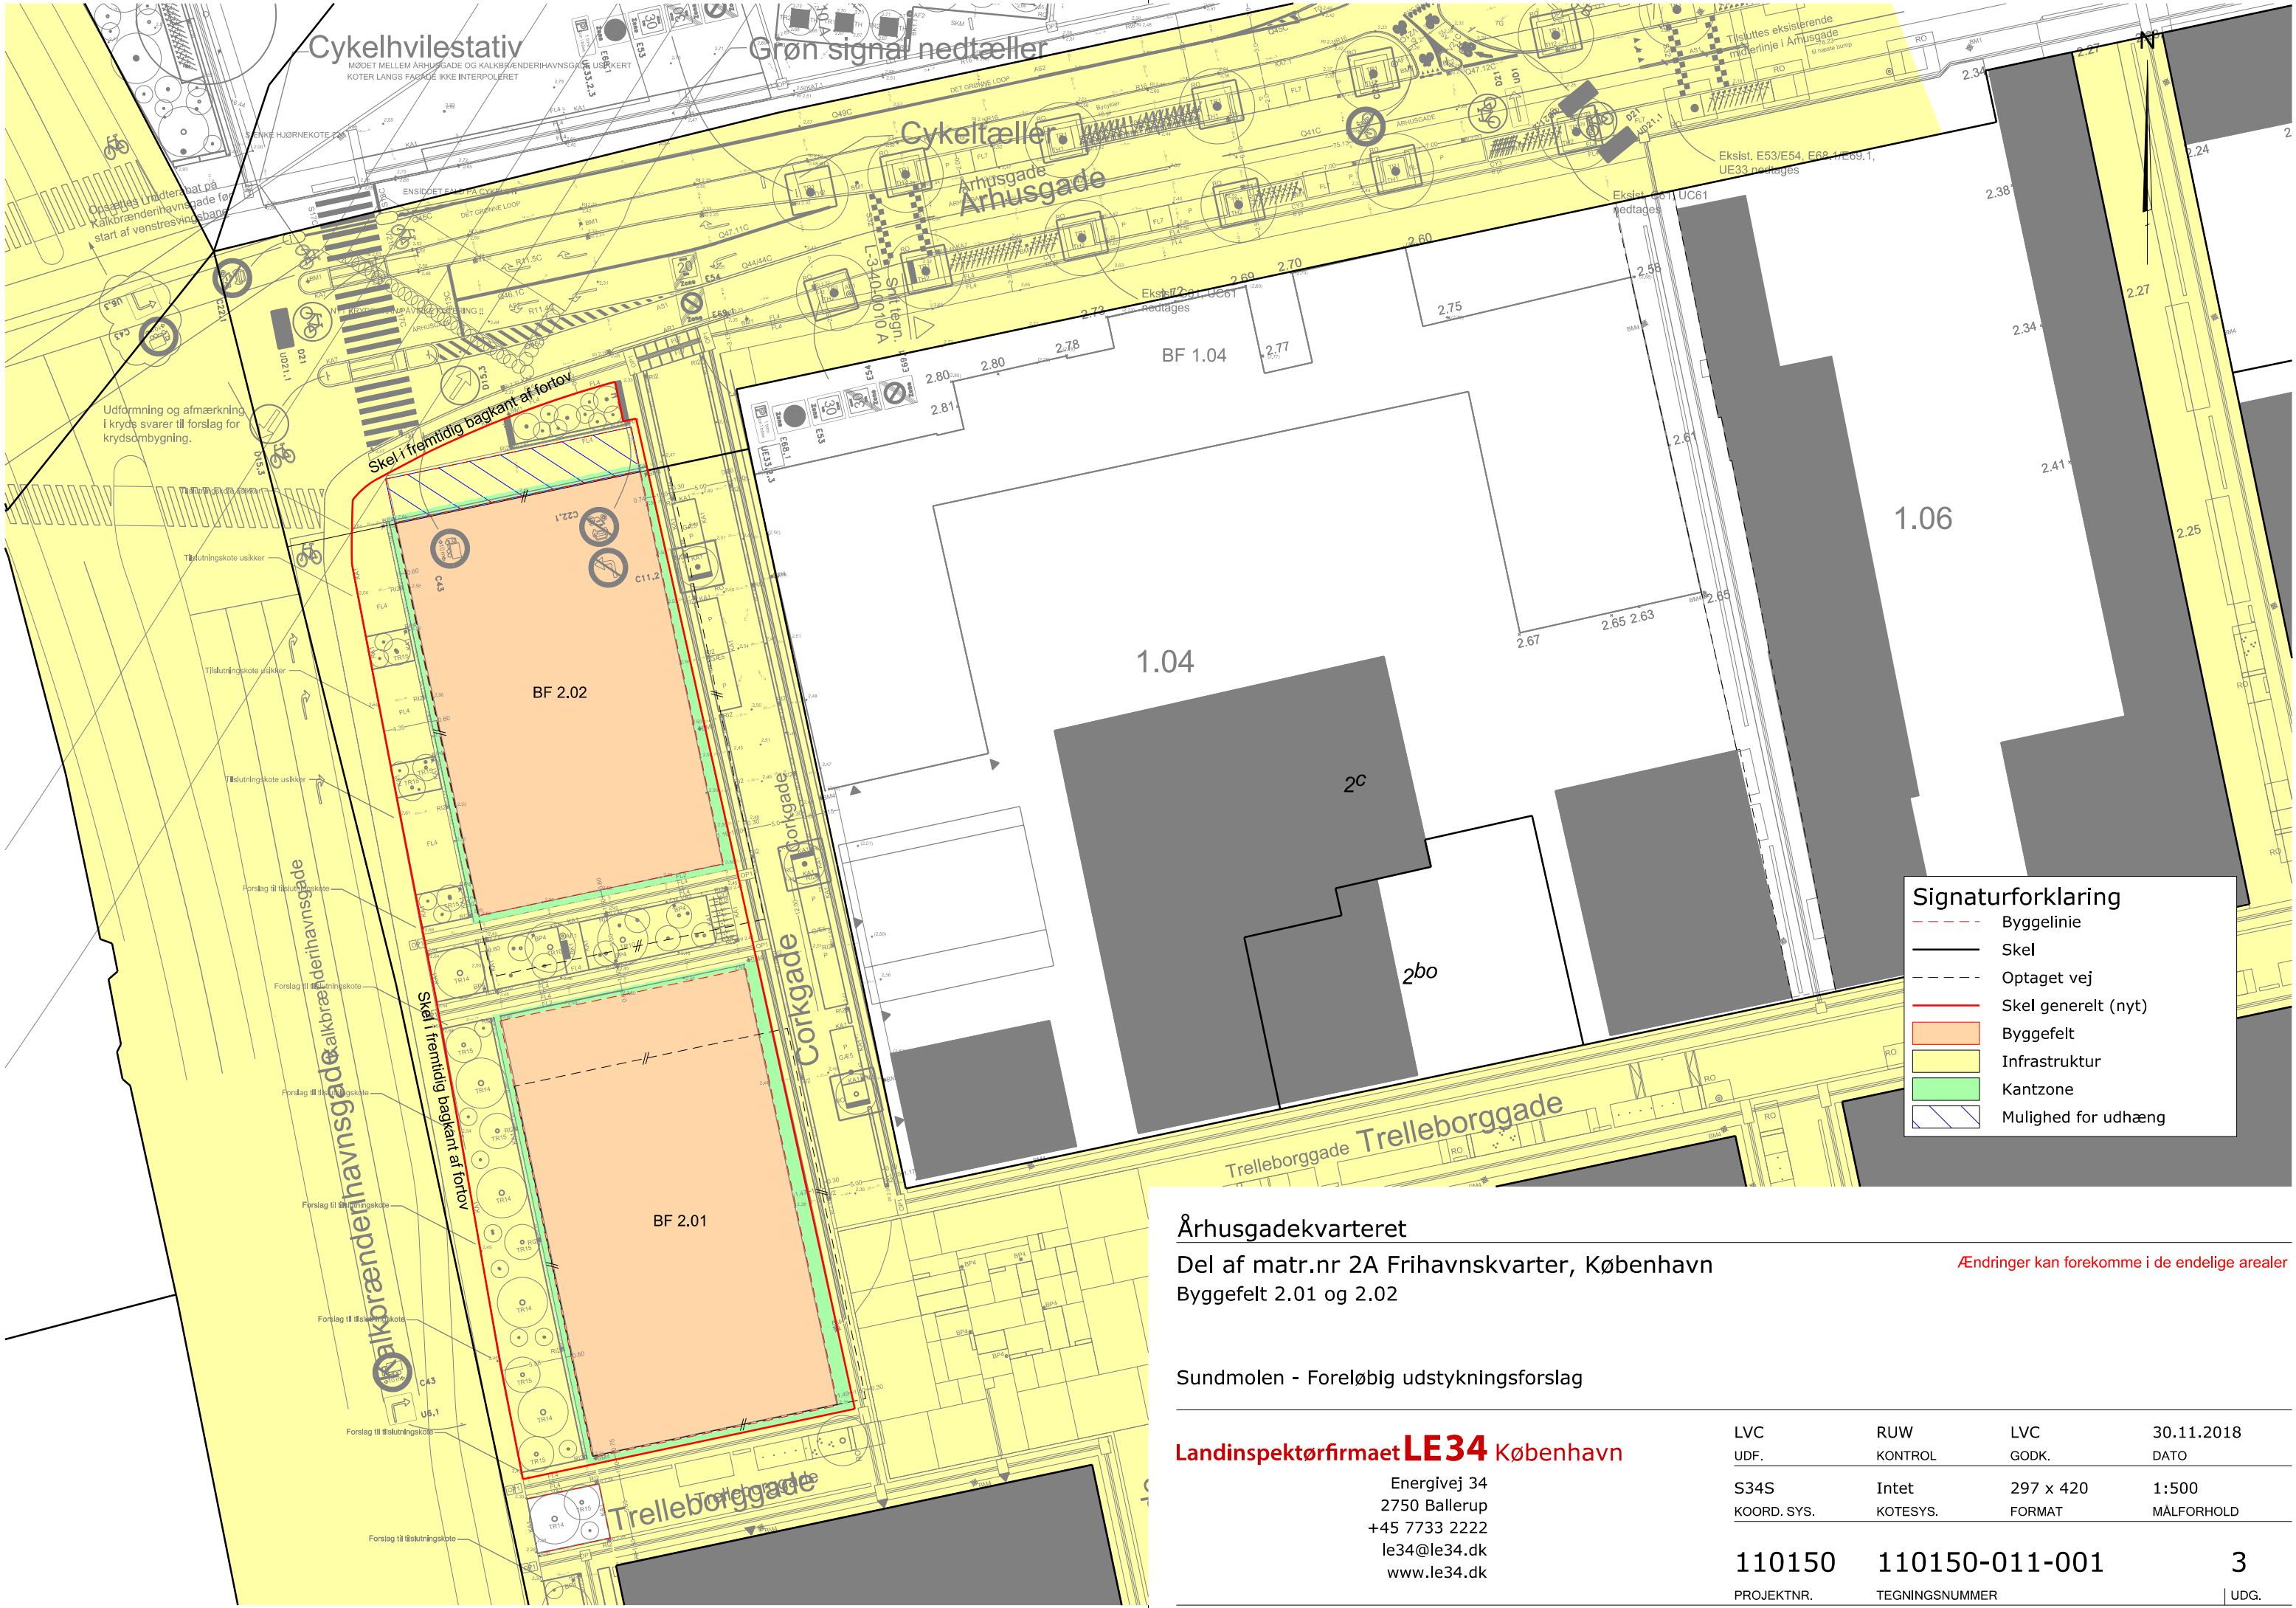

Signaturforklaring

Byggelinie

Skel

Optaget vej

Skel generelt (nyt)

Byggefelt

Infrastruktur

Kantzone

Mulighed for udhæng

Århusgadekvarteret
Del af matr.nr 2A Frihavnskvarter, København
Byggefelt 2.01 og 2.02

Ændringer kan forekomme i de endelige arealer

Sundmolen - Foreløbig udstykningsforslag

Landinspektørfirmaet **LE34** København

Energivej 34
2750 Ballerup
+45 7733 2222
le34@le34.dk
www.le34.dk

LVC	RUW	LVC	30.11.2018
UDF.	KONTROL	GODK.	DATO
S34S	Intet	297 x 420	1:500
KOORD. SYS.	KOTESYS.	FORMAT	MÅLFORHOLD
110150	110150-011-001		3
PROJEKTNR.	TEGNINGSNUMMER		UDG.

J110150\Felt 2.01_202110150-011.dgn