


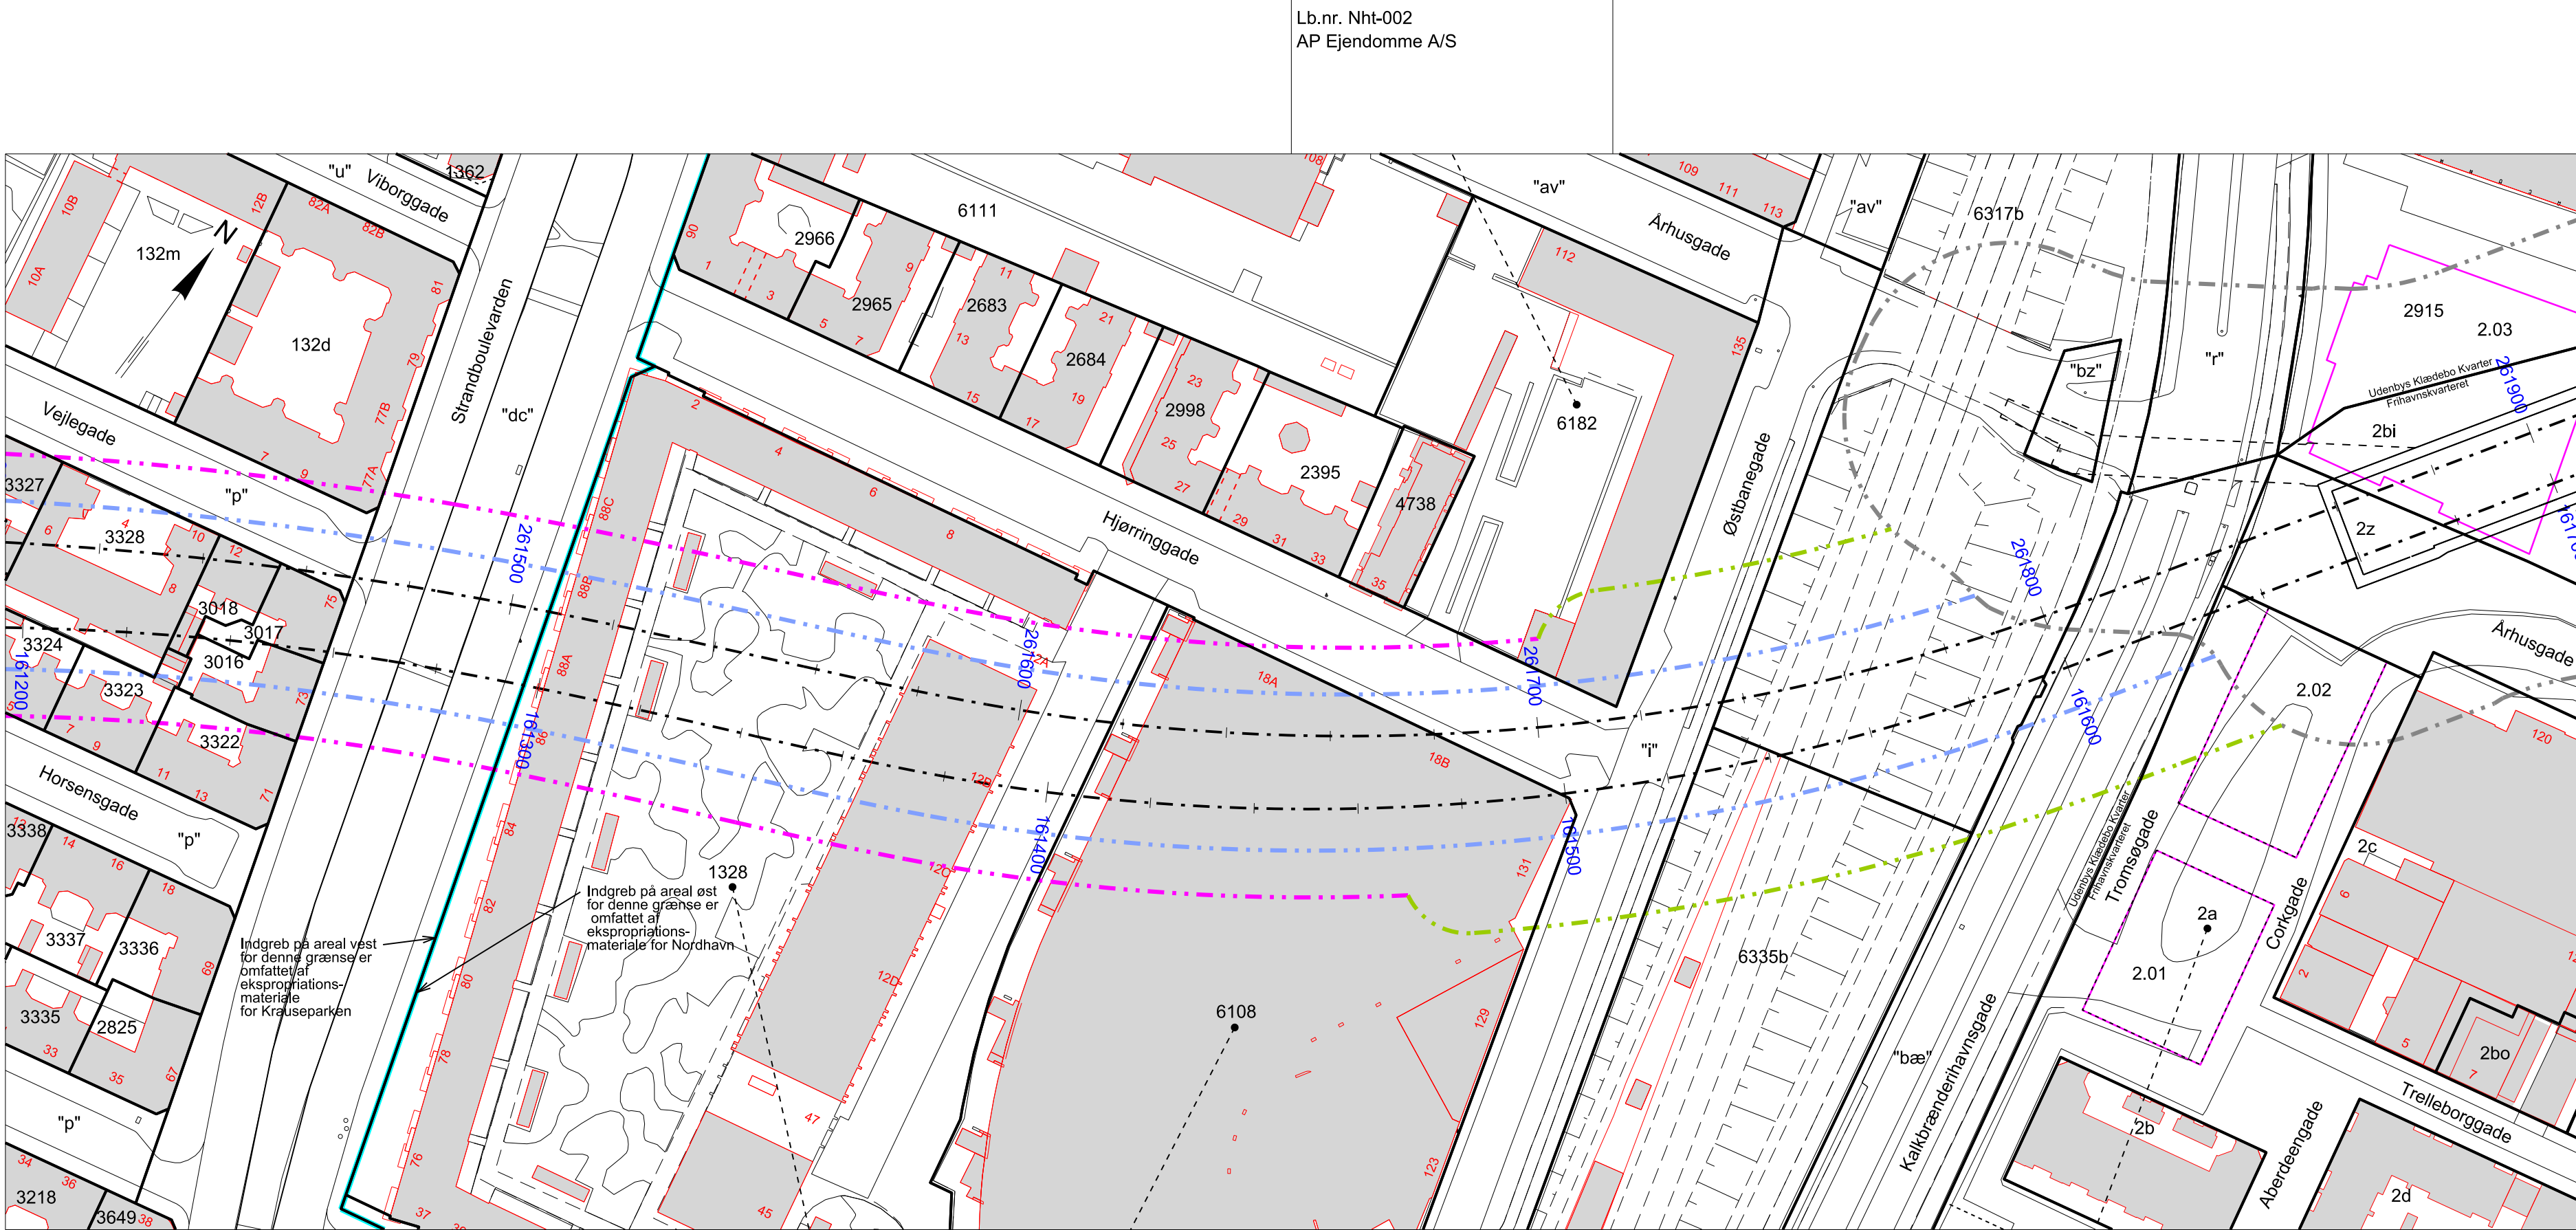

Lb.nr. Nht-002
AP Ejendomme A/S


Lb.nr. Nht-010
H. S. Kryolitentreprise A/S

Lb.nr. Nht-009
Ejendomsselskabet
Tietgens Have ApS

Lb.nr. Nht-001
Udviklingsselskabet By & Havn I/S

Signaturer:

- Spormidte for Metro til Nordhavn med stationering
- Metrokonstruktion
- Skel
- Vejudlægslinje
- Servitutlinje 25 m fra centerlinje af tunnelrør
- Servitutlinje 17 m fra centerlinje af tunnelrør
- Servitutlinje 8 m fra centerlinje af tunnelrør
- Servitutlinje 30 m fra yderkant metrokonstruktion, tidligere eksproprieret
- Byggefelter opdateret iflg. "Nordhavn med byggefelter.dgn", modtaget fra By & Havn den 17. maj 2017
- Ekspropriationsgrænse mellem Krauseparken og Nordhavn
- Byggefeltnummer
- Matr.nr.
- Husnummer

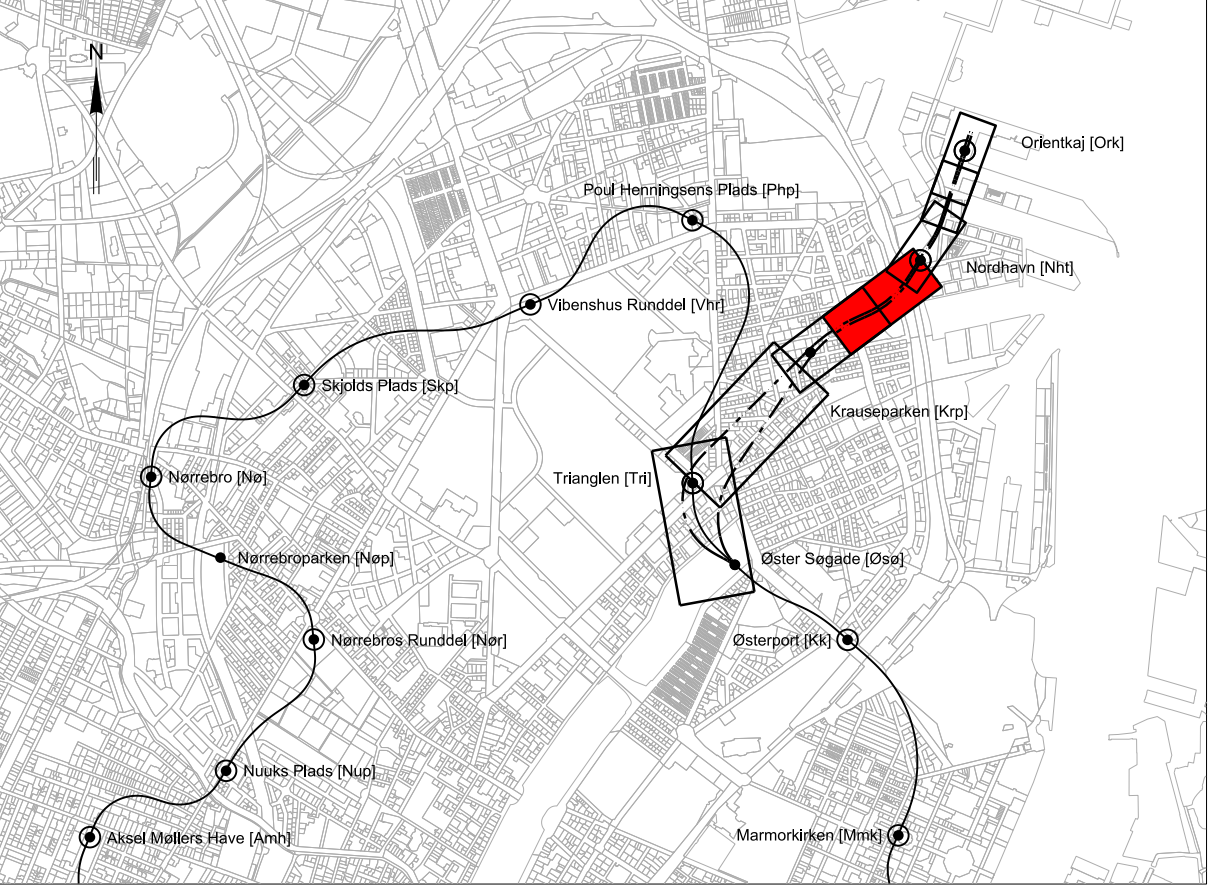

Ejerlav:
Frihavskvarteret, København
Udenbys Klædebo Kvarter, København

Indeholder data fra Geodatastyrelsen
Matrikeldata er ajour d. 14. august 2018
FOT grundkort er hentet d. 14. august 2018

Ver.	Dato	Beskrivelse af ændringer:	Udarbejdet	Kontrolleret	Godkendt

Metroselskabet I/S Cityringen ARL - Metro til Nordhavn		
Ekspropriationsplan	WBS nr:	68760
Areallfortegnelse, Nordhavn nr. 6	Tegnet:	LGR
Servitut om metrostation: Vibrations-, oplags- og ledningsbe- grænsninger. Servitut om boret tunnel: Alle bestemmelser	Udarbejdet:	AFSC
St. 161.197 - 161.705, 261.402 - 261.910	Kontrolleret:	ANSP
Beskrivelse af ændringer:	Godkendt:	JJO
	Mål:	1:1000
	Dato:	2018-10-01
COWI COWI A/S Parallelvej 2 2800 Kongens Lyngby	Dokument nr:	Ver:
	ARL-0-AR-EKSPR-Nht-TGN-333	2.0