


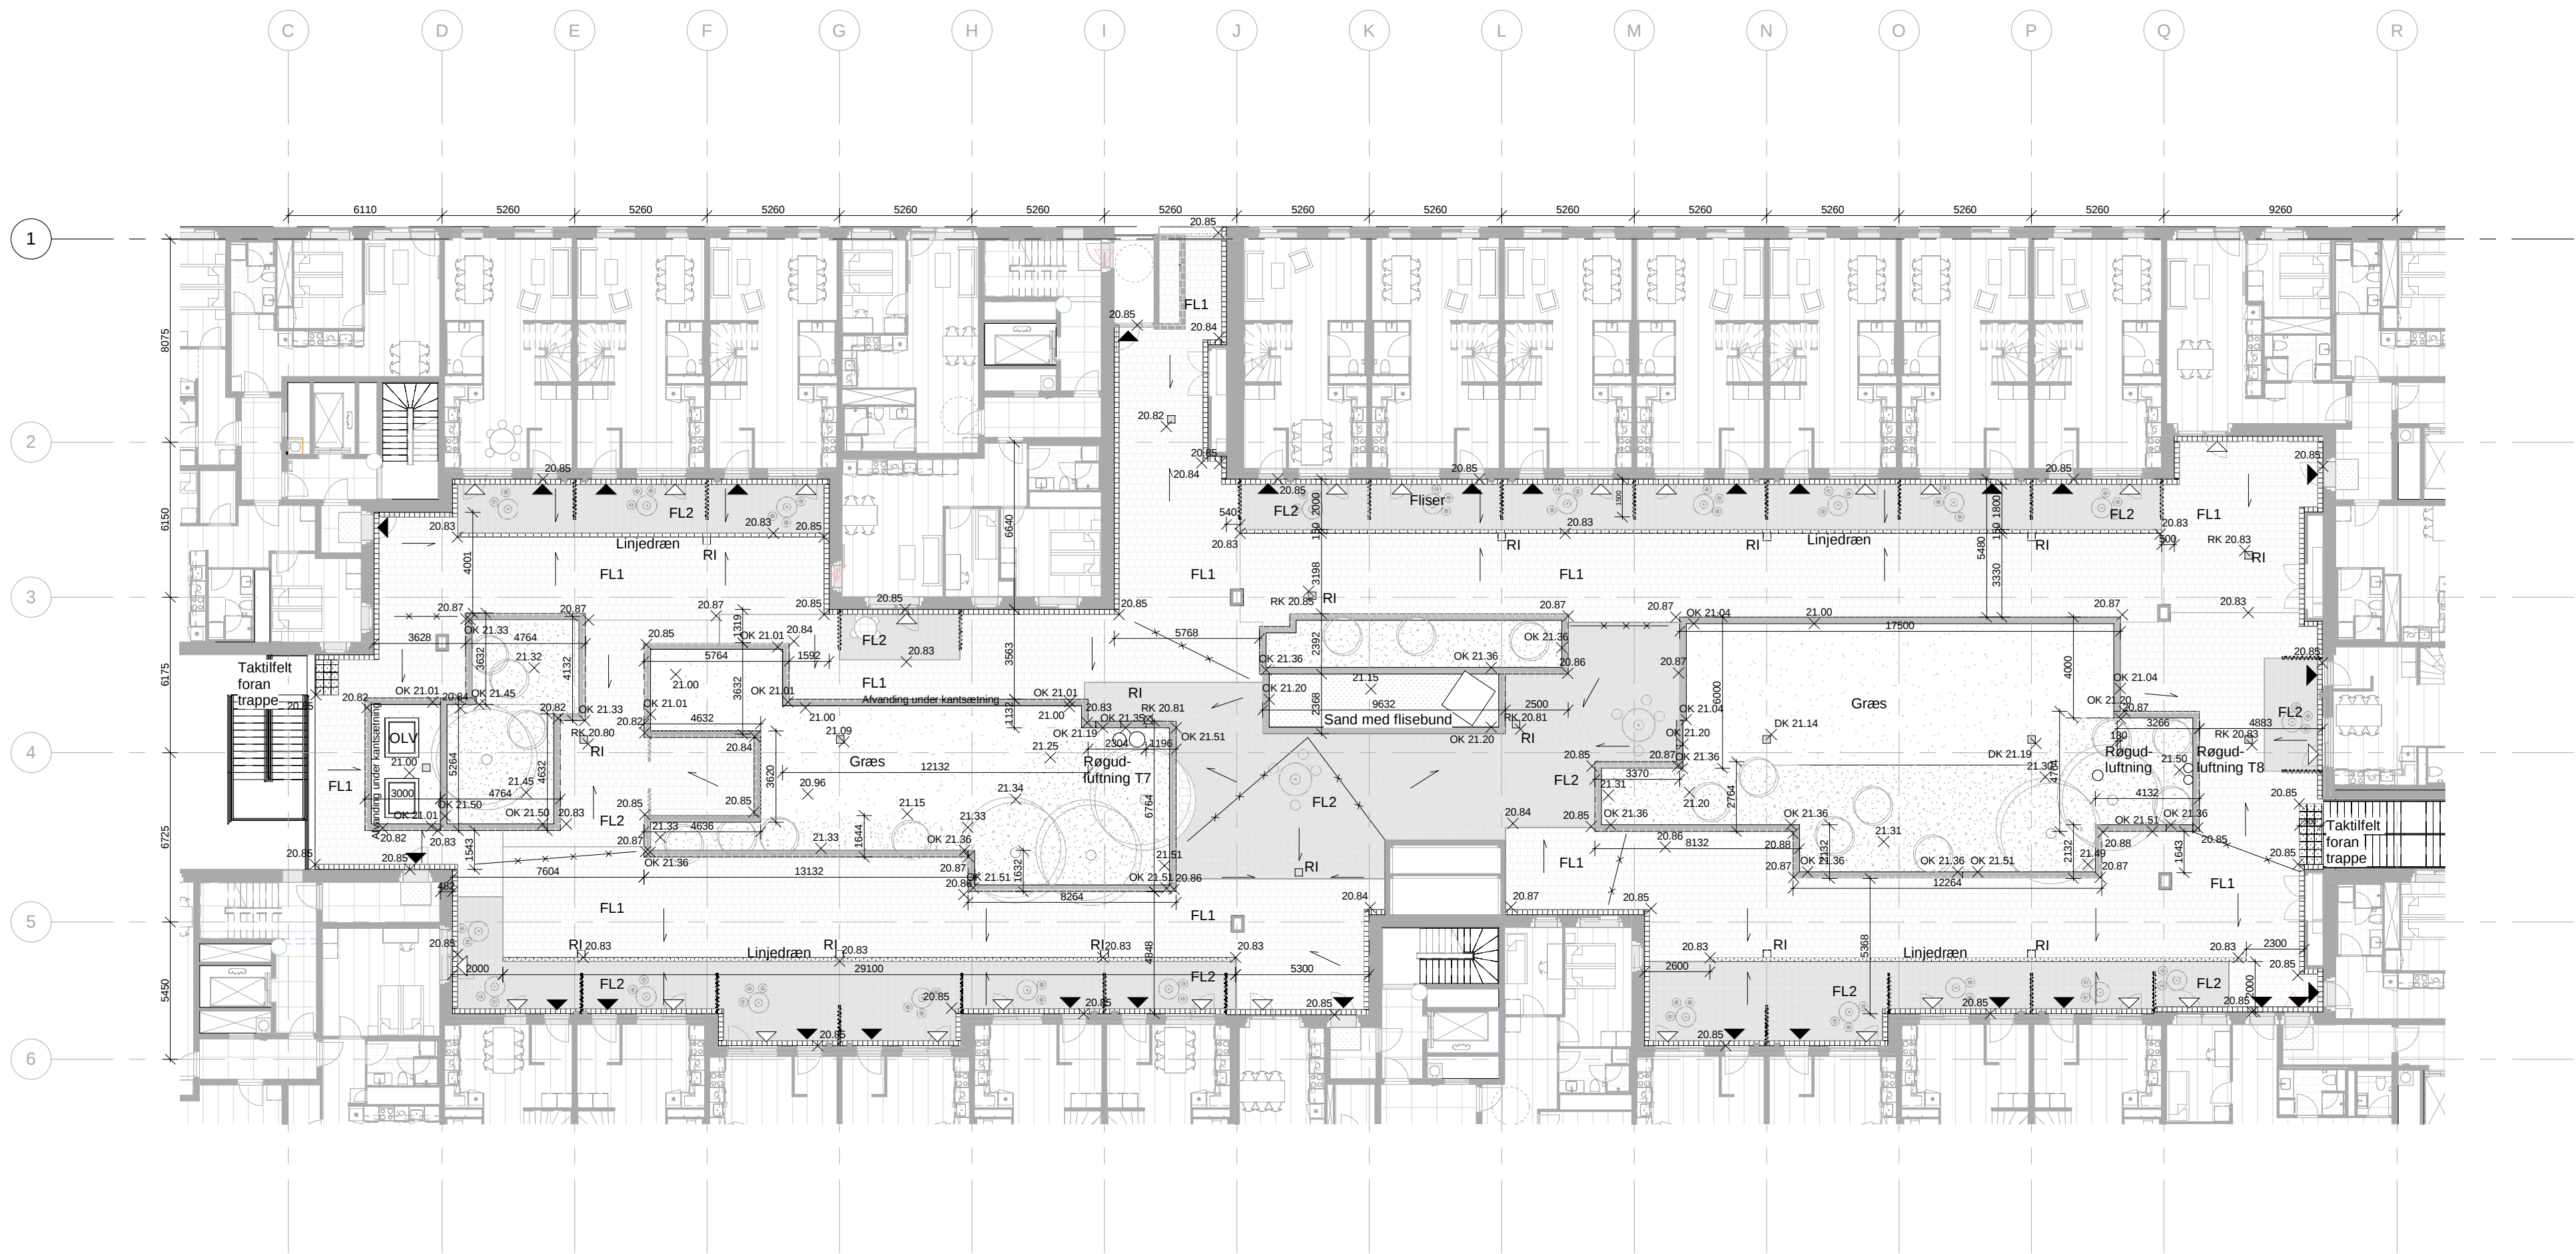

SIGNATURFORKLARING

- 2.20 Kote
- OK 2.20 Kote, overkant
- OK 2.20 Kote, dæksel
- Faldpili
- Vandskel
- Skærm/ hegn
- Gennemgående konstruktion
- Søjle

BEPLANTNING

- Græsareal
- Plantebed
- Sandkasse
- Buske/ prydræsser/ stauder
- Træ

BELÆGNINGER


- FL1 Betonfliser 300 x 300 x 50 mm Grå 1/3 forbandt
- FL2 Betonflise 300 x 300 x 50 mm Mørkegrå/ sort Blokforbandt
- FL3 Betonflise 300 x 300 x 50 mm Mørkegrå/ sort 1/3 forbandt
- FL4 Taktilfelt 300 x 300 x 50 mm Grå
- OLV Oventylsvinduer - Walk-on
- Røgudluftning
- Sokkelafflugter
- Linjedræn
- RI Affælsrist
- AFvandingsrist/ inspektionsbrønd

KANTER

- Hævet kant
- Ca. 160-640 mm over belægning

NOTE

- Alle ubenævnte mål er i mm.
- Alle koter er iht. Højdesystem DVR90

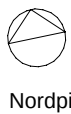

Nordpil

HIMMELBYEN - Ø.S. 8-2

ØS8-2_K02_H1_E4_N02

AS
BUILT

Dato: 18.02.2018

Bygherre: ResiReal NSF Ørestad Syd K/S

CG JENSEN

Adresse: Fabriksparken 37, 2600 Glostrup
T: +45 4344 6800
www.cgjensen.dk

Fase: Hovedprojekt

Sag. nr. 14.5247

Adresse: Asger Jorns Allé 6, 2300 København S

Emne: Kote- og belægningsplan - Gårdanlæg

Mål: 1 : 200

Sign: BBU

Matr: 968 Sundby Overdrev, København

Arkitekt:

ÅRSTIDERNE
ARKITEKTER

Ørestads Blvdr 41

T: +45 7024 2100

2300 København S

F: +45 7024 2101

www.aarstiderne.dk

Ingeniør:

midtconsult
rådgivende ingeniører

Viborgvej 1

T: +45 9722 1133

7400 Herning

F: +45 9722 1905

www.midtconsult.dk