


Bilag A Støjudbredelseskort Containercare

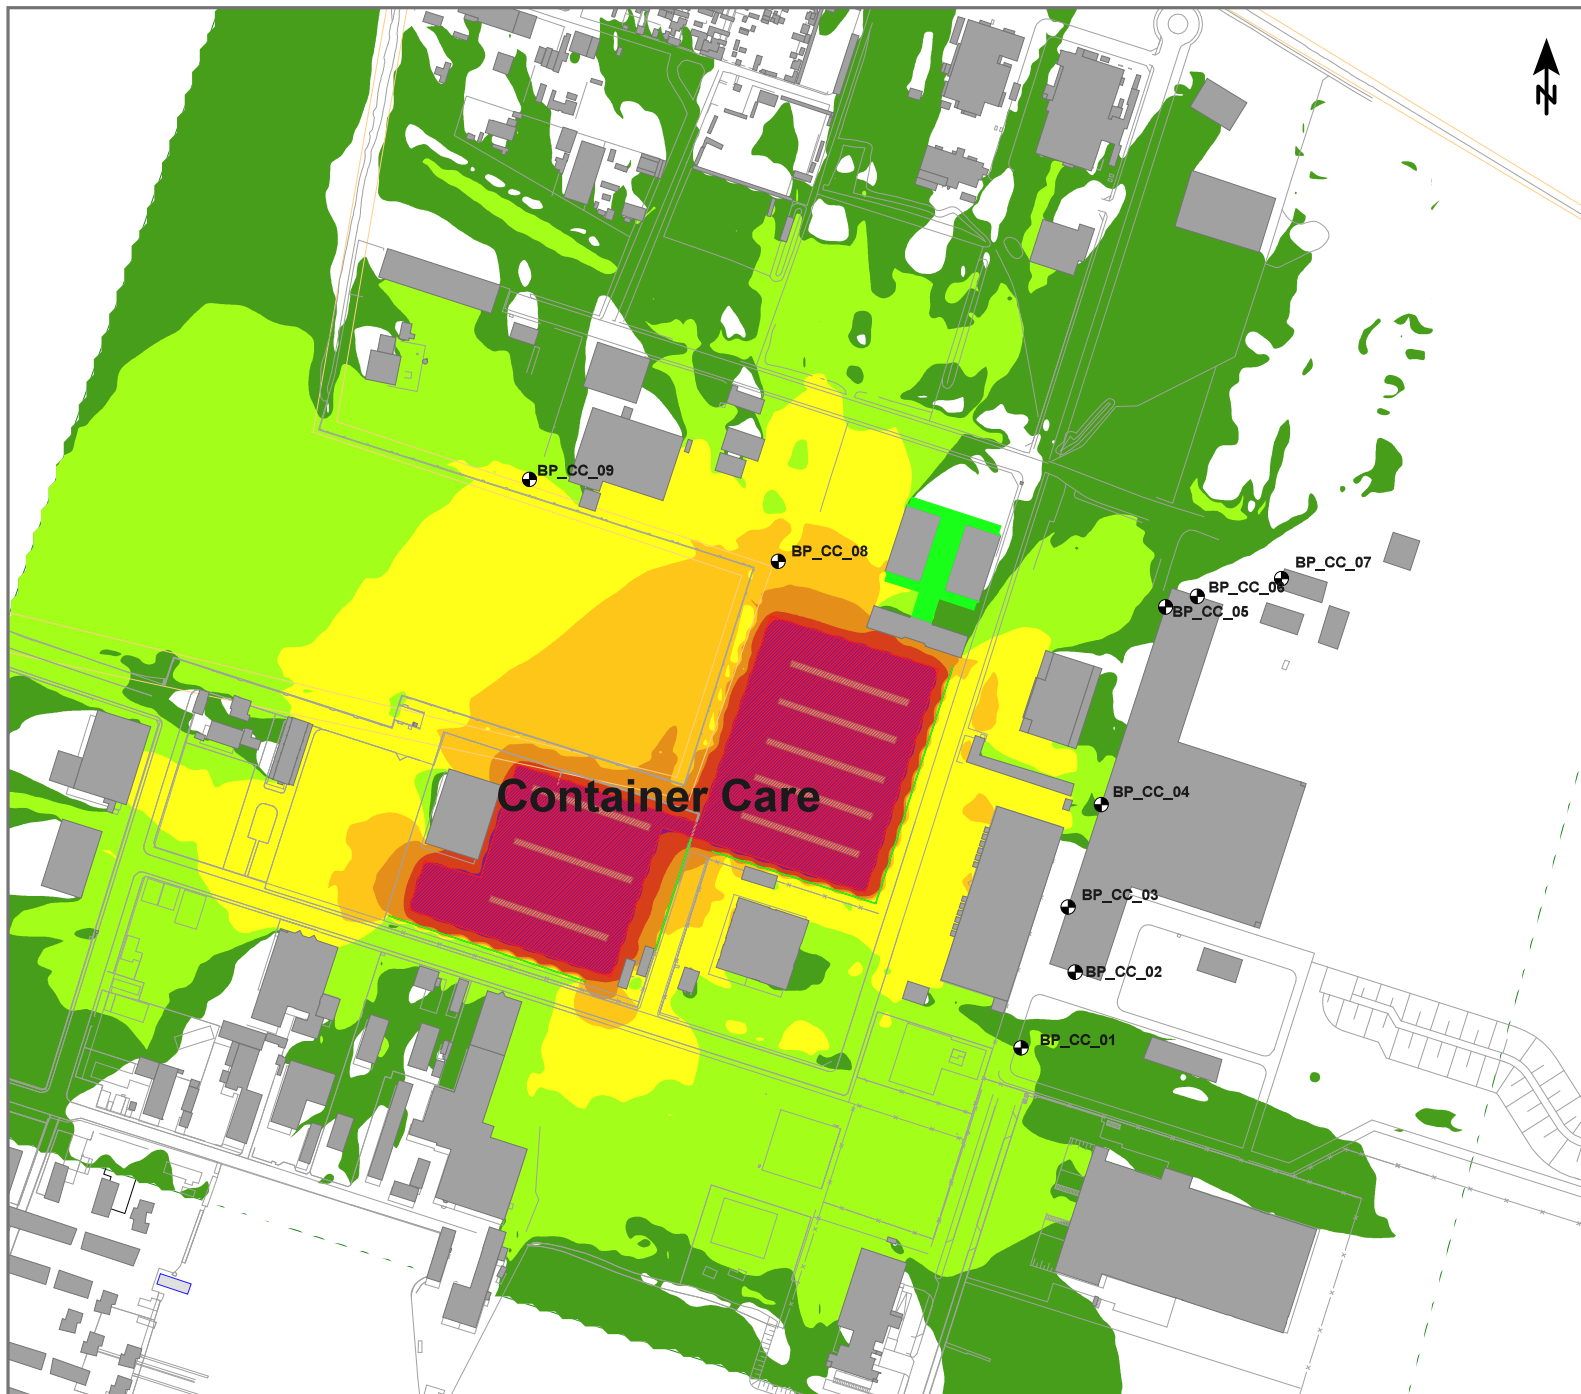

Klient:
By & Havn
Nordre Tølbod 7
DK-1259 København

Projekt:
Ydre Nordhavn
Støjredegørelse

Støjudbredelse fra:
Virksomhed

Modelgrundlag:
Jvf. notat.


Kildeomfang:
Jvf. notat.

Scenarie:
Støj fra Container Care

Målforhold 1 : 5000

0 25 50 100 150 200 m

LAeq [dB(A)] - 1,5 m.o.t.

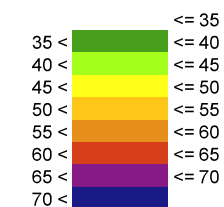


Signaturer

- Grundkort
- Bygning
- Støjskærm
- Beregningspunkt
- Terræn overflade
- Kilde, punkt
- Kilde, linie
- Kilde, areal

Dok. nr. : A127517 notat
Dato : 20.06.2022
Udført af : JAPZ
Kontr. : LRVI
Godk. : LRVI

COWI

Bilag B Støjudbredelseskort Norrecco

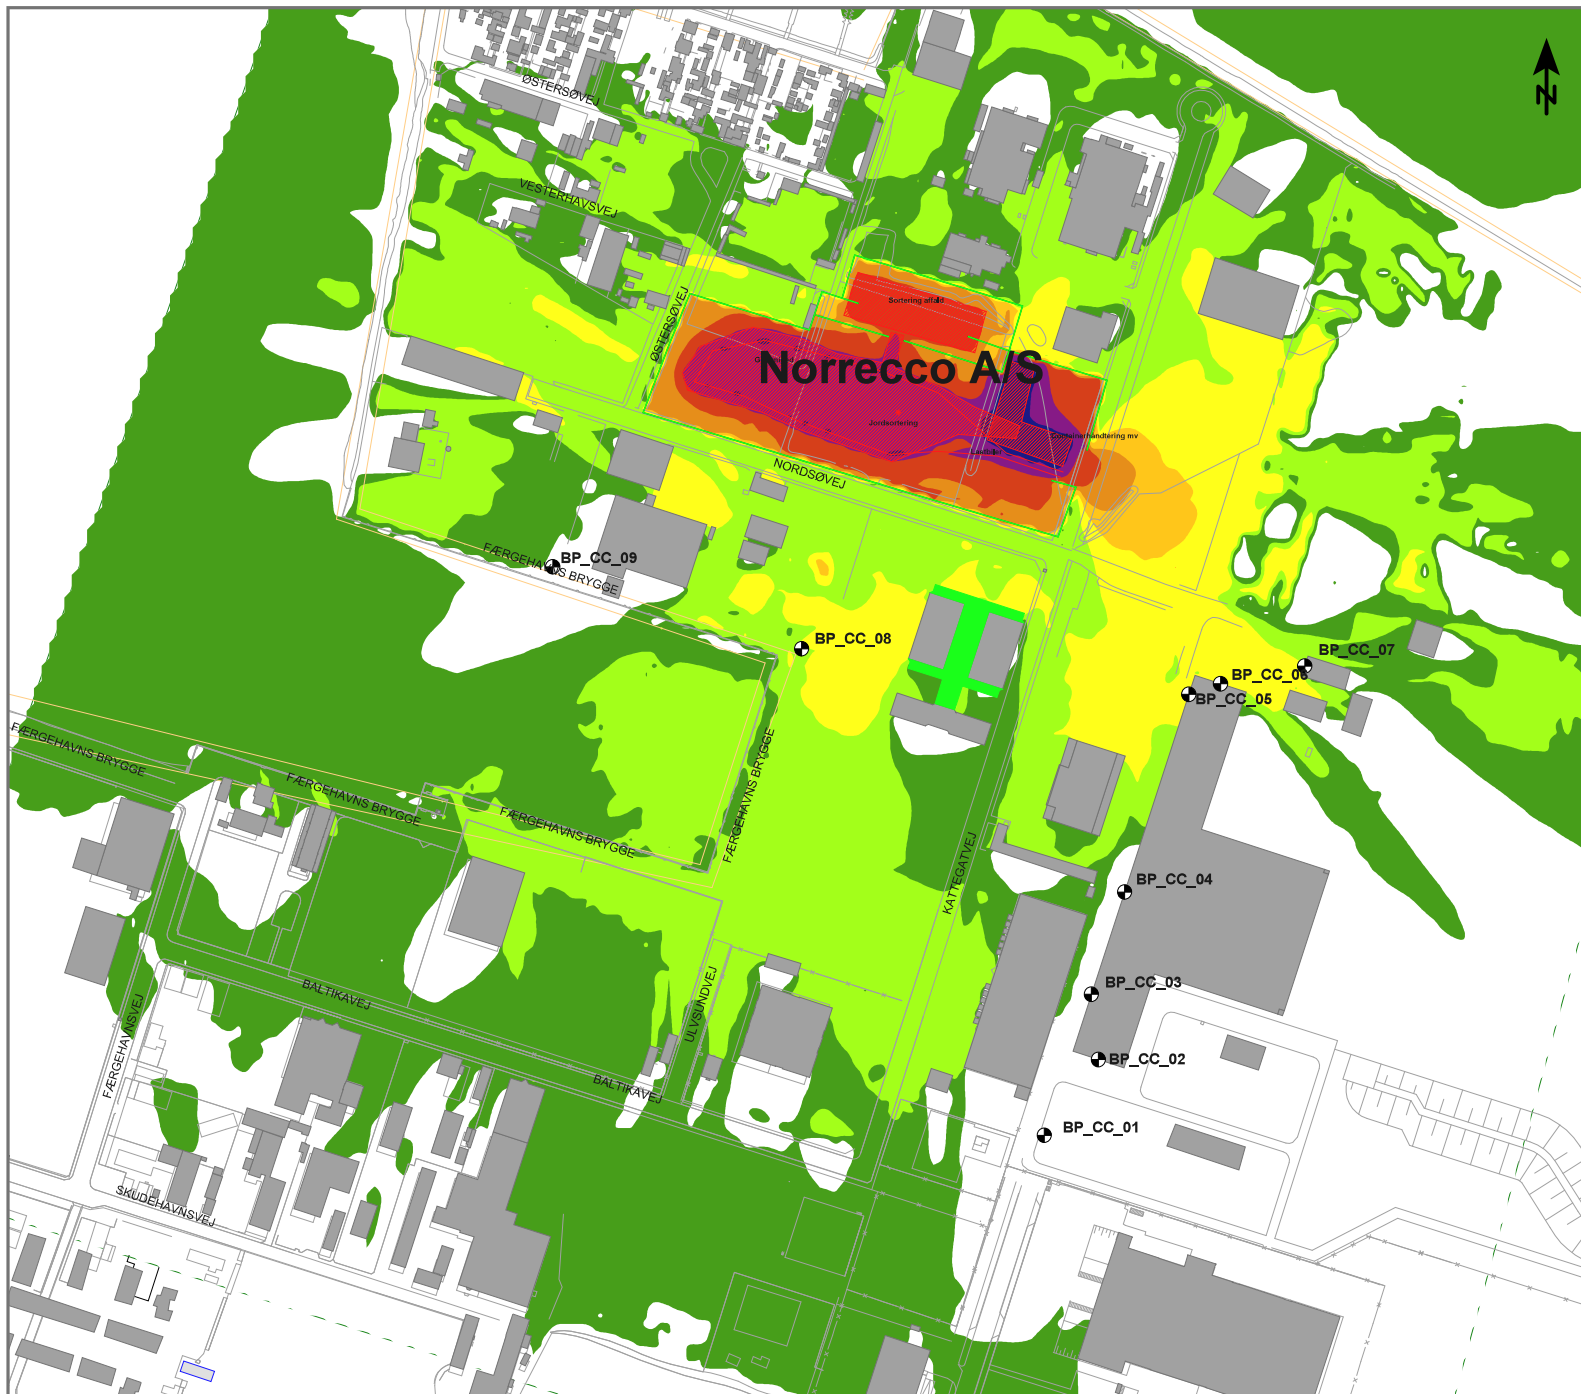

Klient:
By & Havn
Nordre Tølbod 7
DK-1259 København

Projekt:
Ydre Nordhavn
Støjregulering

Støjvurderelse fra:
Virksomhed


Modelgrundlag:
Jvf. notat.

Kildeomfang:
Jvf. notat.

Scenarie:
Støj fra NORRECCO A/S
dag periode (efter 2029)
uden betonknusser
Målfaktor 1 : 5000

0 25 50 100 150 200 m

LAeq [dB(A)] - 1,5 m.o.t.

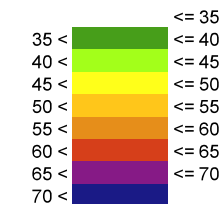


Signaturer

- Grundkort
- Bygning
- Støjskærm
- Beregningspunkt
- Terræn overflade
- Kilde, punkt
- Kilde, linie
- Kilde, areal

Dok. nr. : A127517 notat
Dato : 20.06.2022
Udført af : JAPZ
Kontr. : LRVI
Godk. : LRVI

COWI

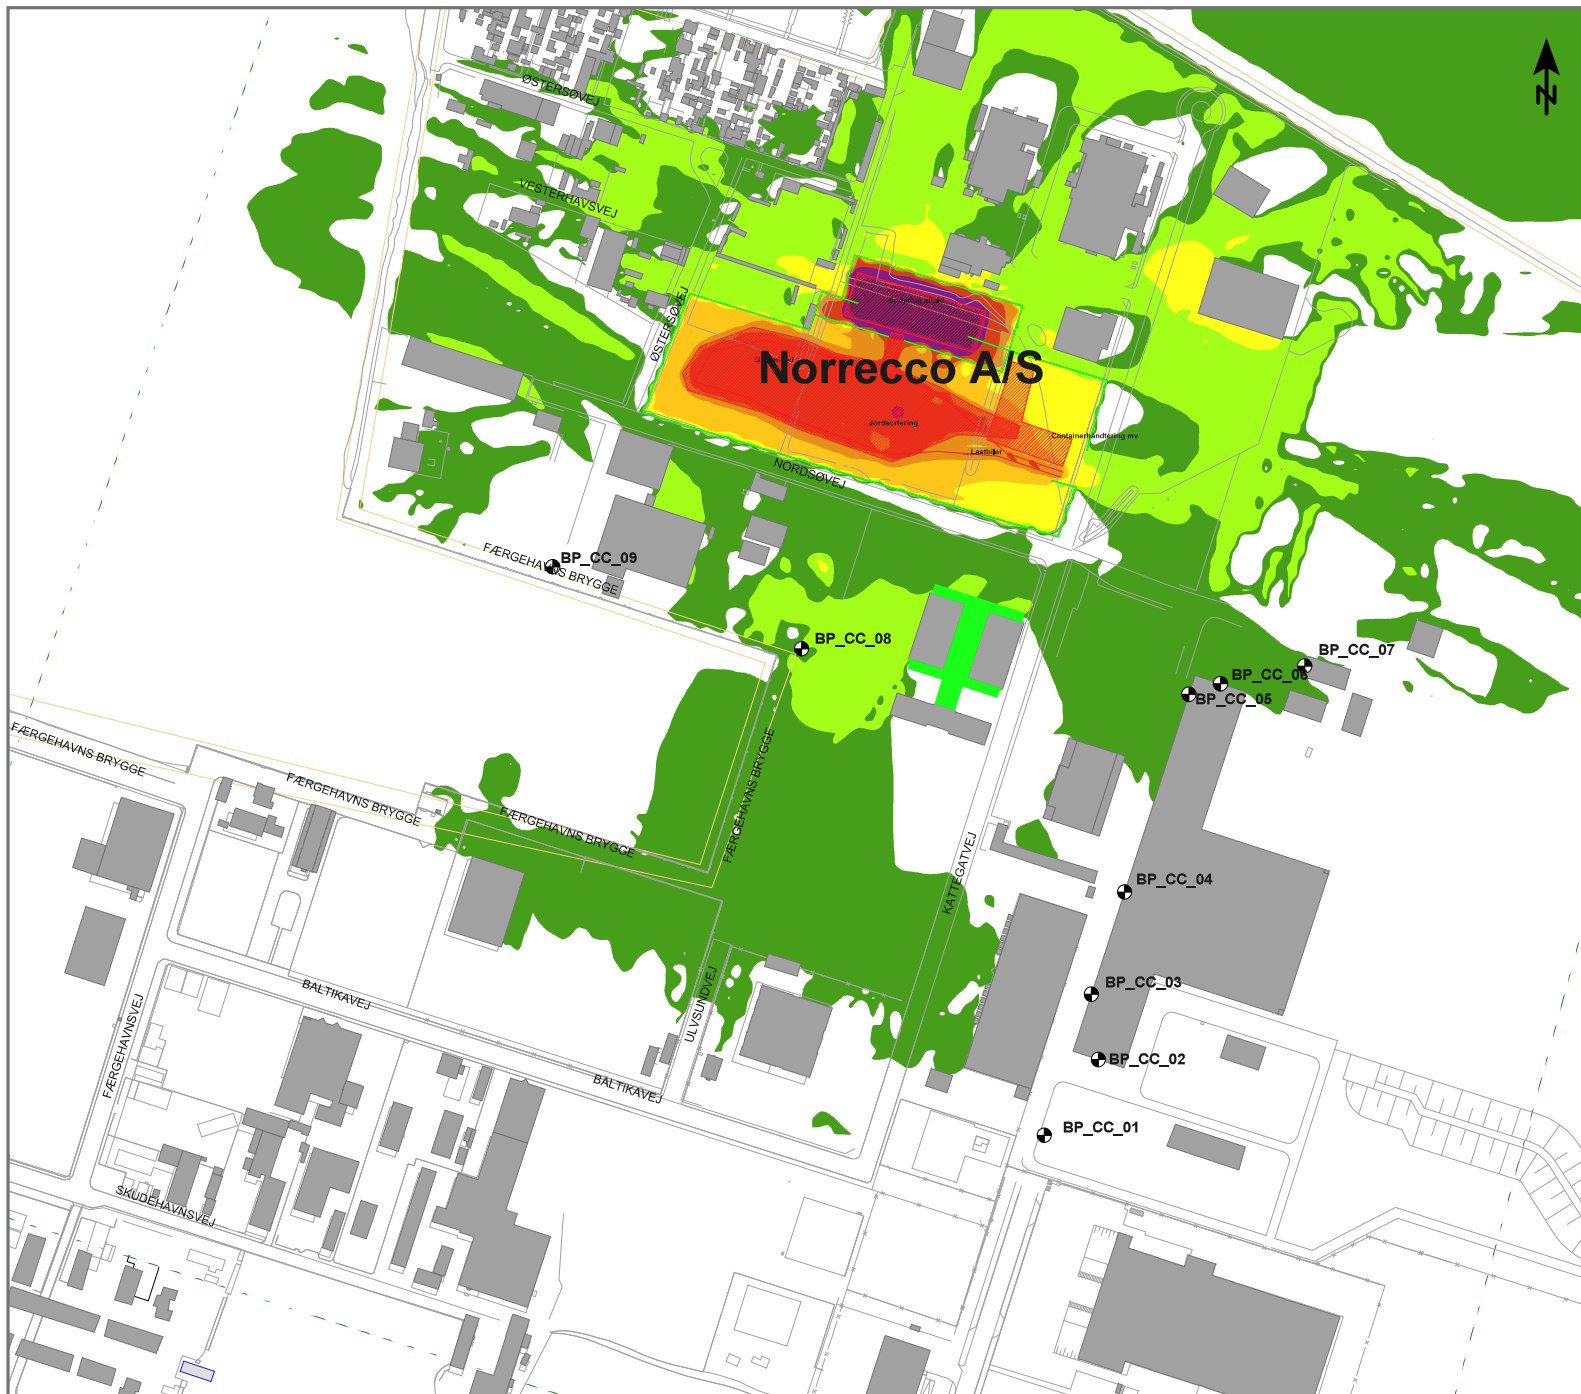

Klient:
By & Havn
Nordre Tølbod 7
DK-1259 København

Projekt:
Ydre Nordhavn
Støjregulering

Støjdbredelse fra:
Virksomhed


Modelgrundlag:
Jvf. notat.

Kildeomfang:
Jvf. notat.

Scenarie:
Støj fra NORRECCO A/S
nat periode (efter 2029)
uden betonkussler
Målfaktor 1 : 5000

0 25 50 100 150 200 m

LAeq [dB(A)] - 1,5 m.o.t.

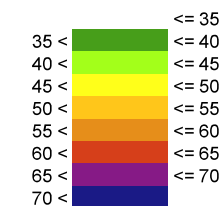


Signaturer



Dok. nr. : A127517 notat
Dato : 20.06.2022
Udført af : JAPZ
Kontr. : LRVI
Godk. : LRVI

COWI

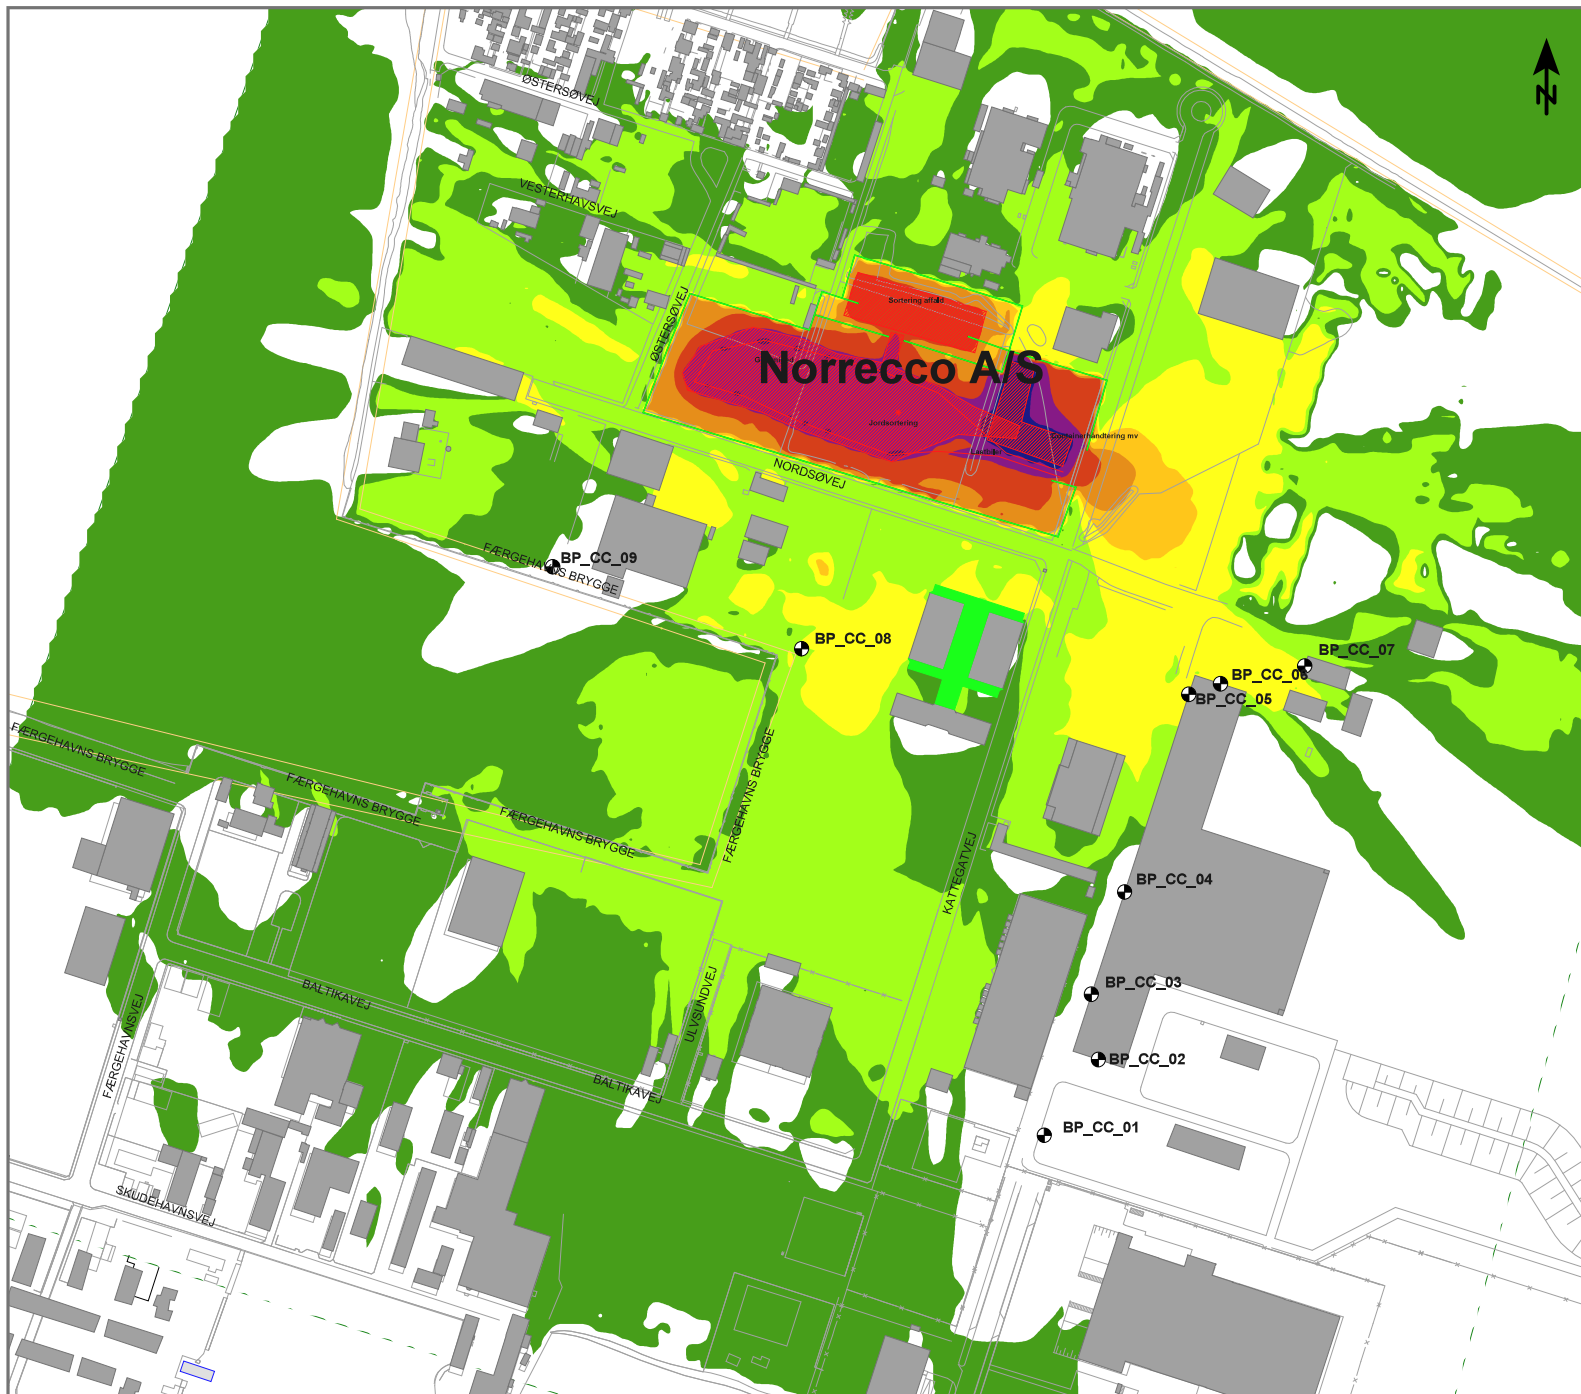

Klient:
By & Havn
Nordre Tølbod 7
DK-1259 København

Projekt:
Ydre Nordhavn
Støjredegørelse

Støjudbredelse fra:
Virksomhed


Modelgrundlag:
Jvf. notat.

Kildeomfang:
Jvf. notat.

Scenarie:
Støj fra NORRECCO A/S
dag periode
uden betonknusser
Målforskel 1 : 5000

0 25 50 100 150 200 m

LAeq [dB(A)] - 1,5 m.o.t.

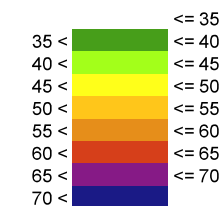


Signaturer



Dok. nr. : A127517 notat
Dato : 20.06.2022
Udført af : JAPZ
Kontr. : LRVI
Godk. : LRVI

COWI

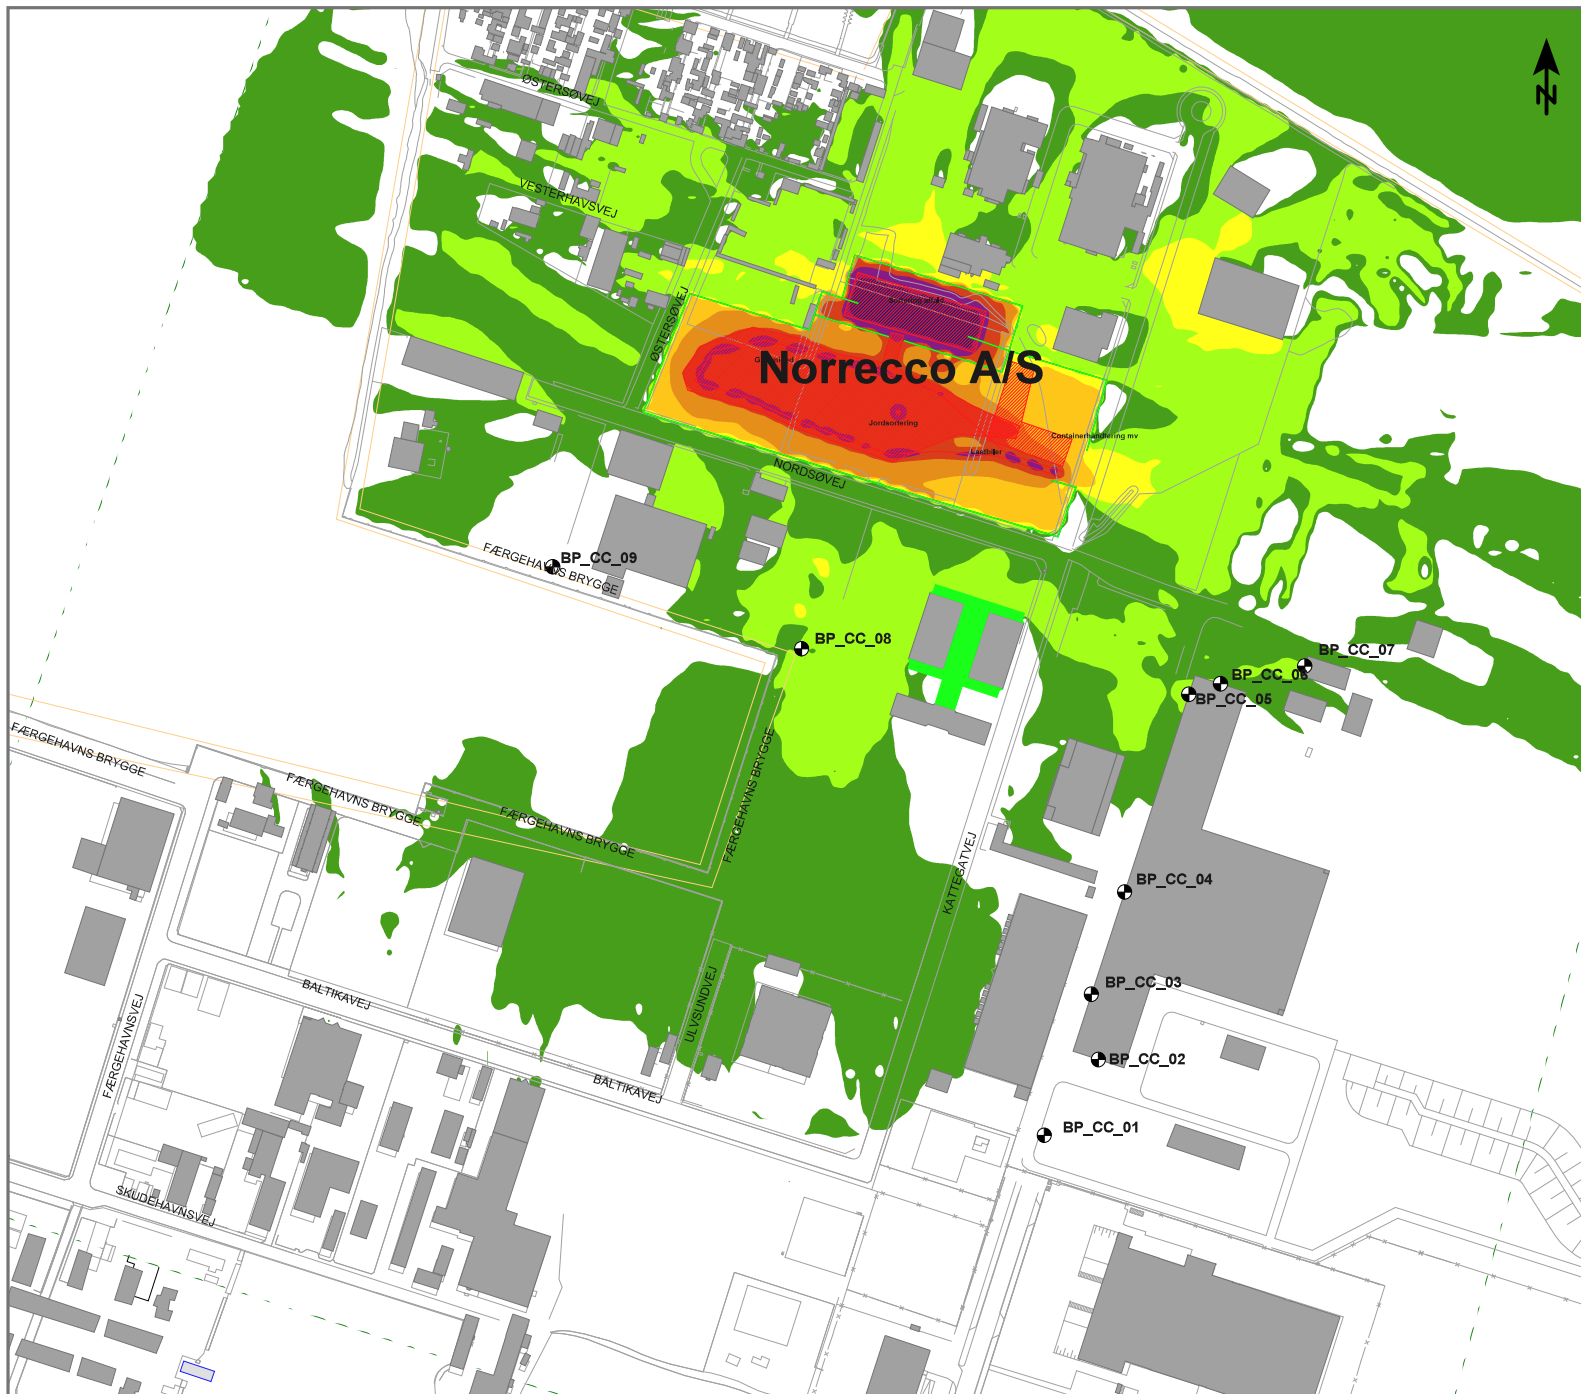

Klient:
By & Havn
Nordre Tølbod 7
DK-1259 København

Projekt:
Ydre Nordhavn
Støjredegørelse

Støjudbredelse fra:
Virksomhed


Modelgrundlag:
Jvf. notat.

Kildeomfang:
Jvf. notat.

Scenarie:
Støj fra NORRECCO A/S
nat periode (2023-2029)
uden betonkusser
Målforskel 1 : 5000

0 25 50 100 150 200 m

LAeq [dB(A)] - 1,5 m.o.t.

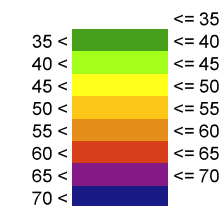

Signaturer

- Grundkort
- Bygning
- Støjskærm
- Beregningspunkt
- Terræn overflade
- Kilde, punkt
- Kilde, linie
- Kilde, areal

Dok. nr. : A127517 notat
Dato : 20.06.2022
Udført af : JAPZ
Kontr. : LRVI
Godk. : LRVI

COWI