


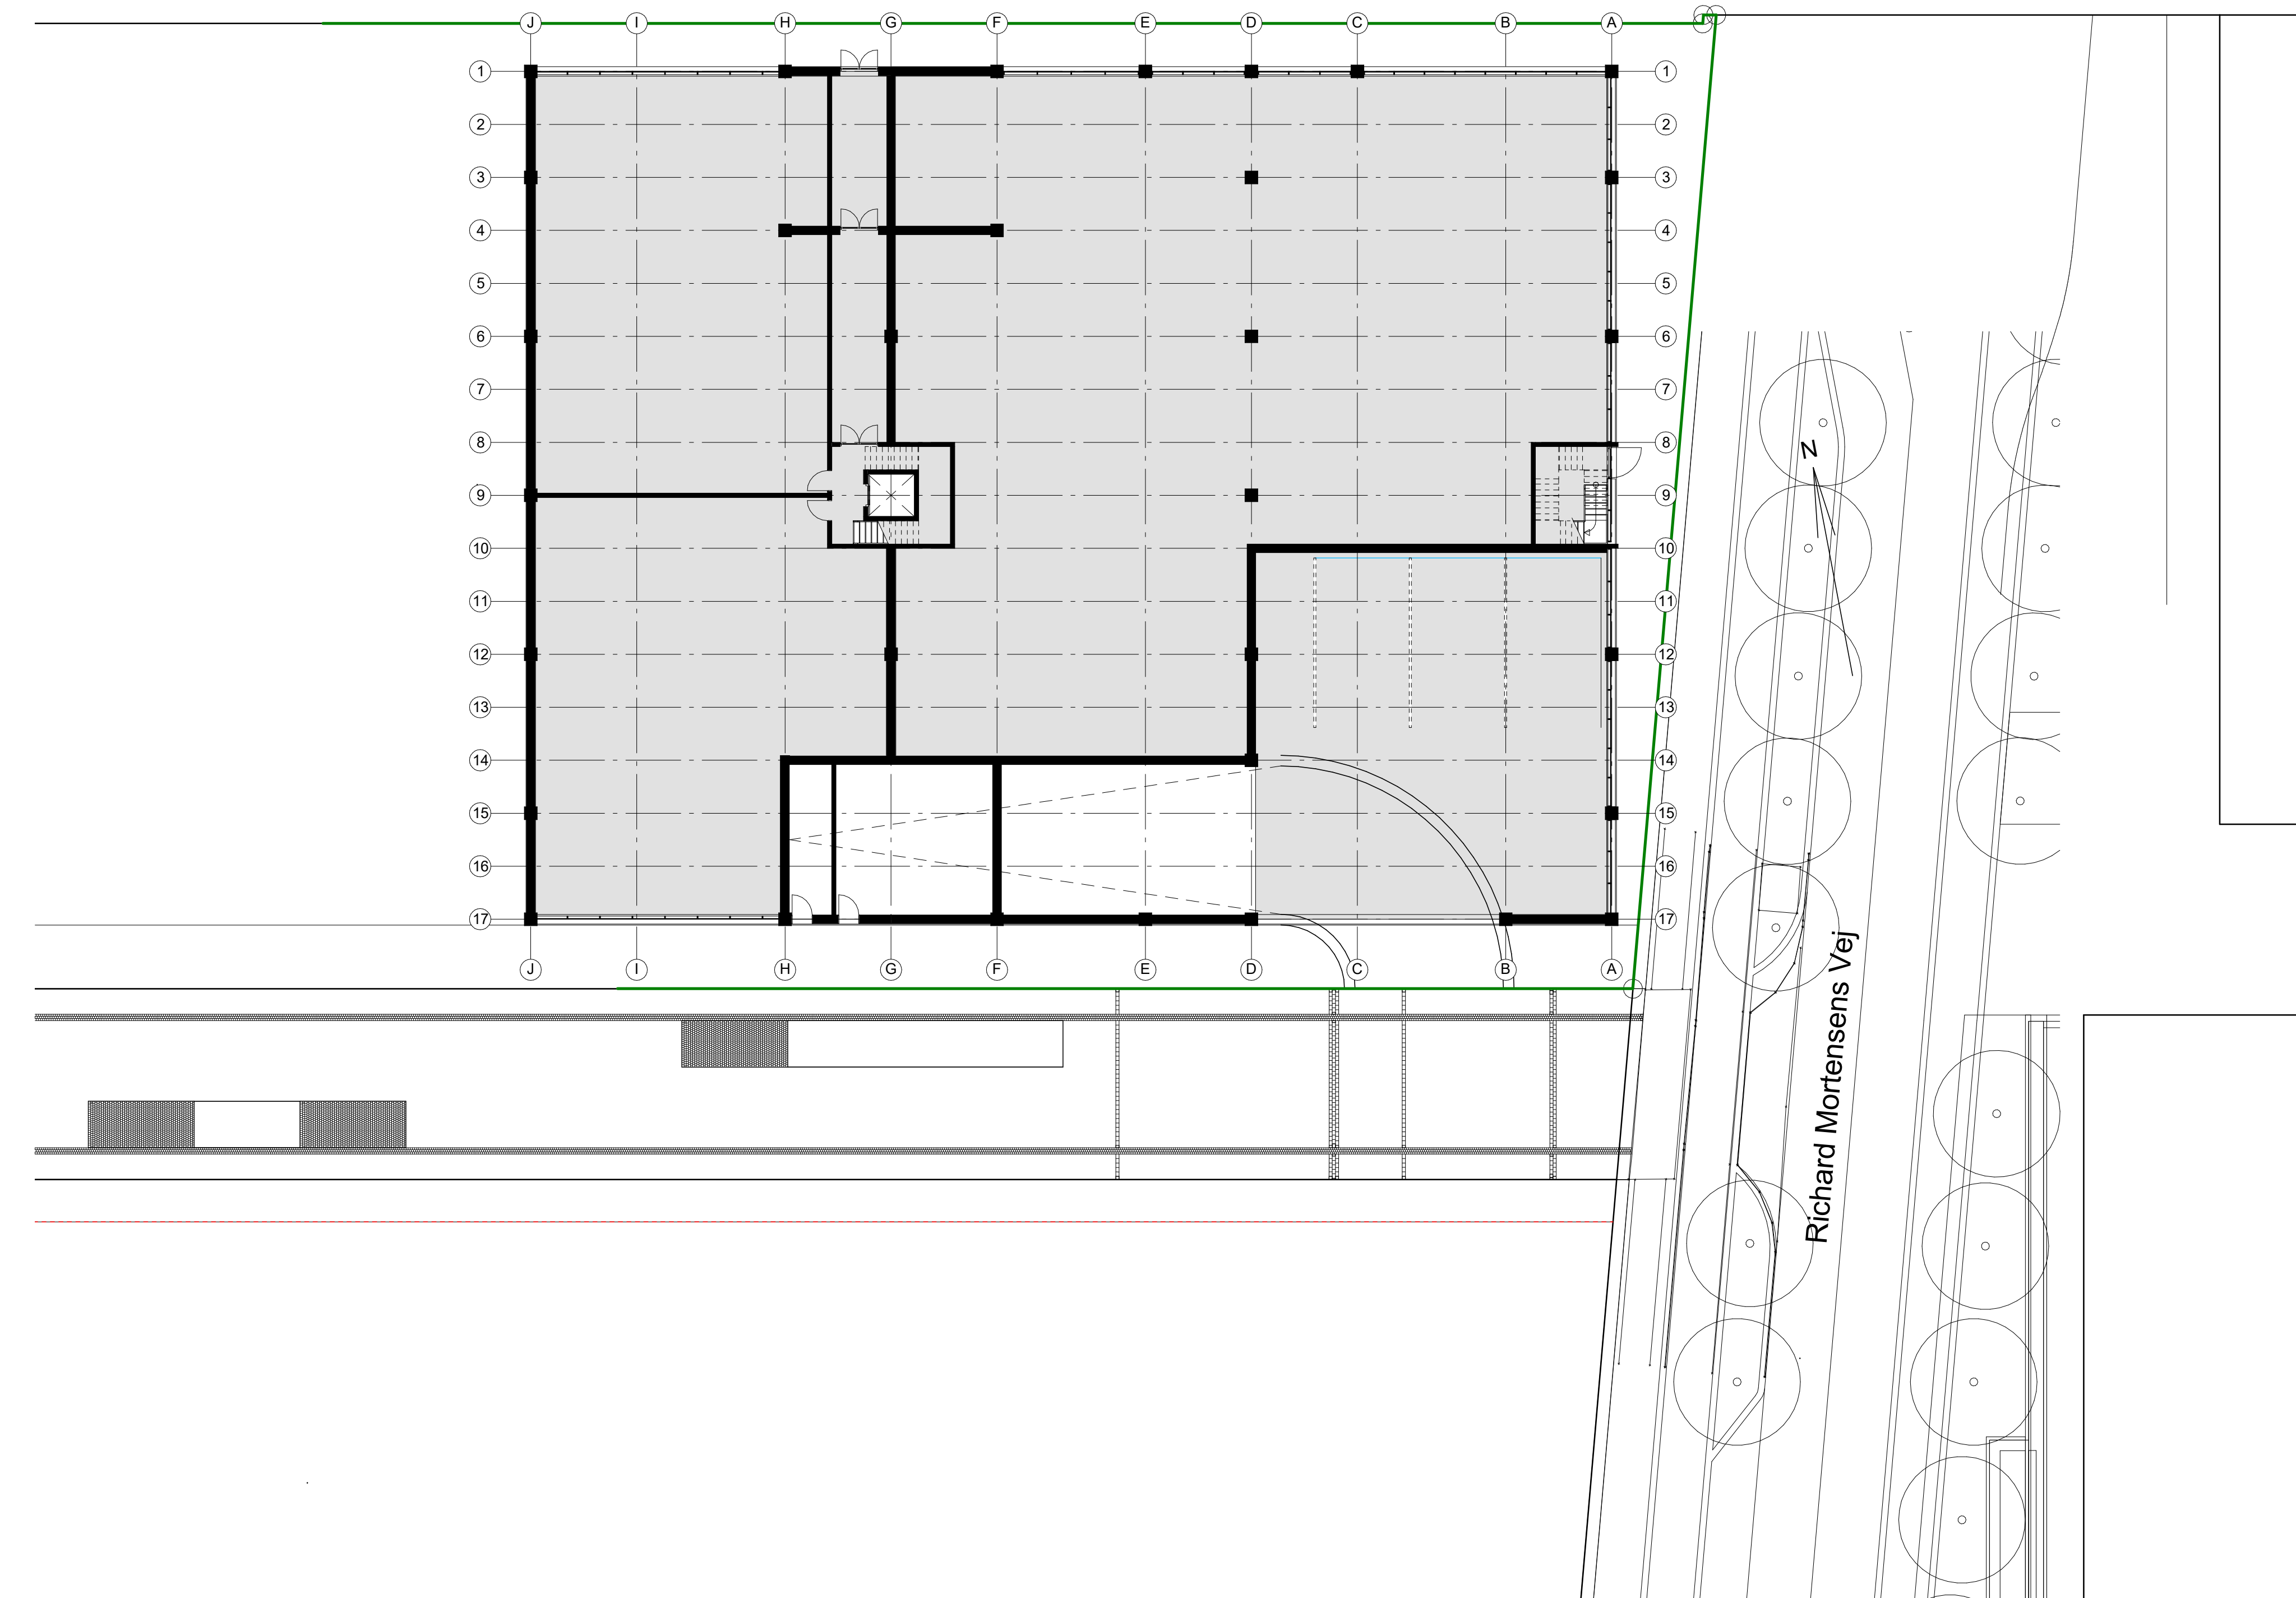


Situationsplan
1 : 200

Tegn. nr.	Revision
K01-E0-H1-00	

BY&HAVN

Rev.	Rev. dato	Rev. besk.	Teon. nr.	Revision
Projektnavn Ny byg, P-Hus Else Alfelt			Projekt nr.	
Tegnet af: P-Hus, Else Alfelt			Teon. nr. - K01-E0-H1-00	
Godkendt af: Else Alfelts Vej, 2300 København S			Målforhold: 1 : 200	
Dato: Situationsplan			Dato: 21.04.2023	
BBR Ejendoms & Bygnings nr. FlexProperty nr.			Matrikel nr.	

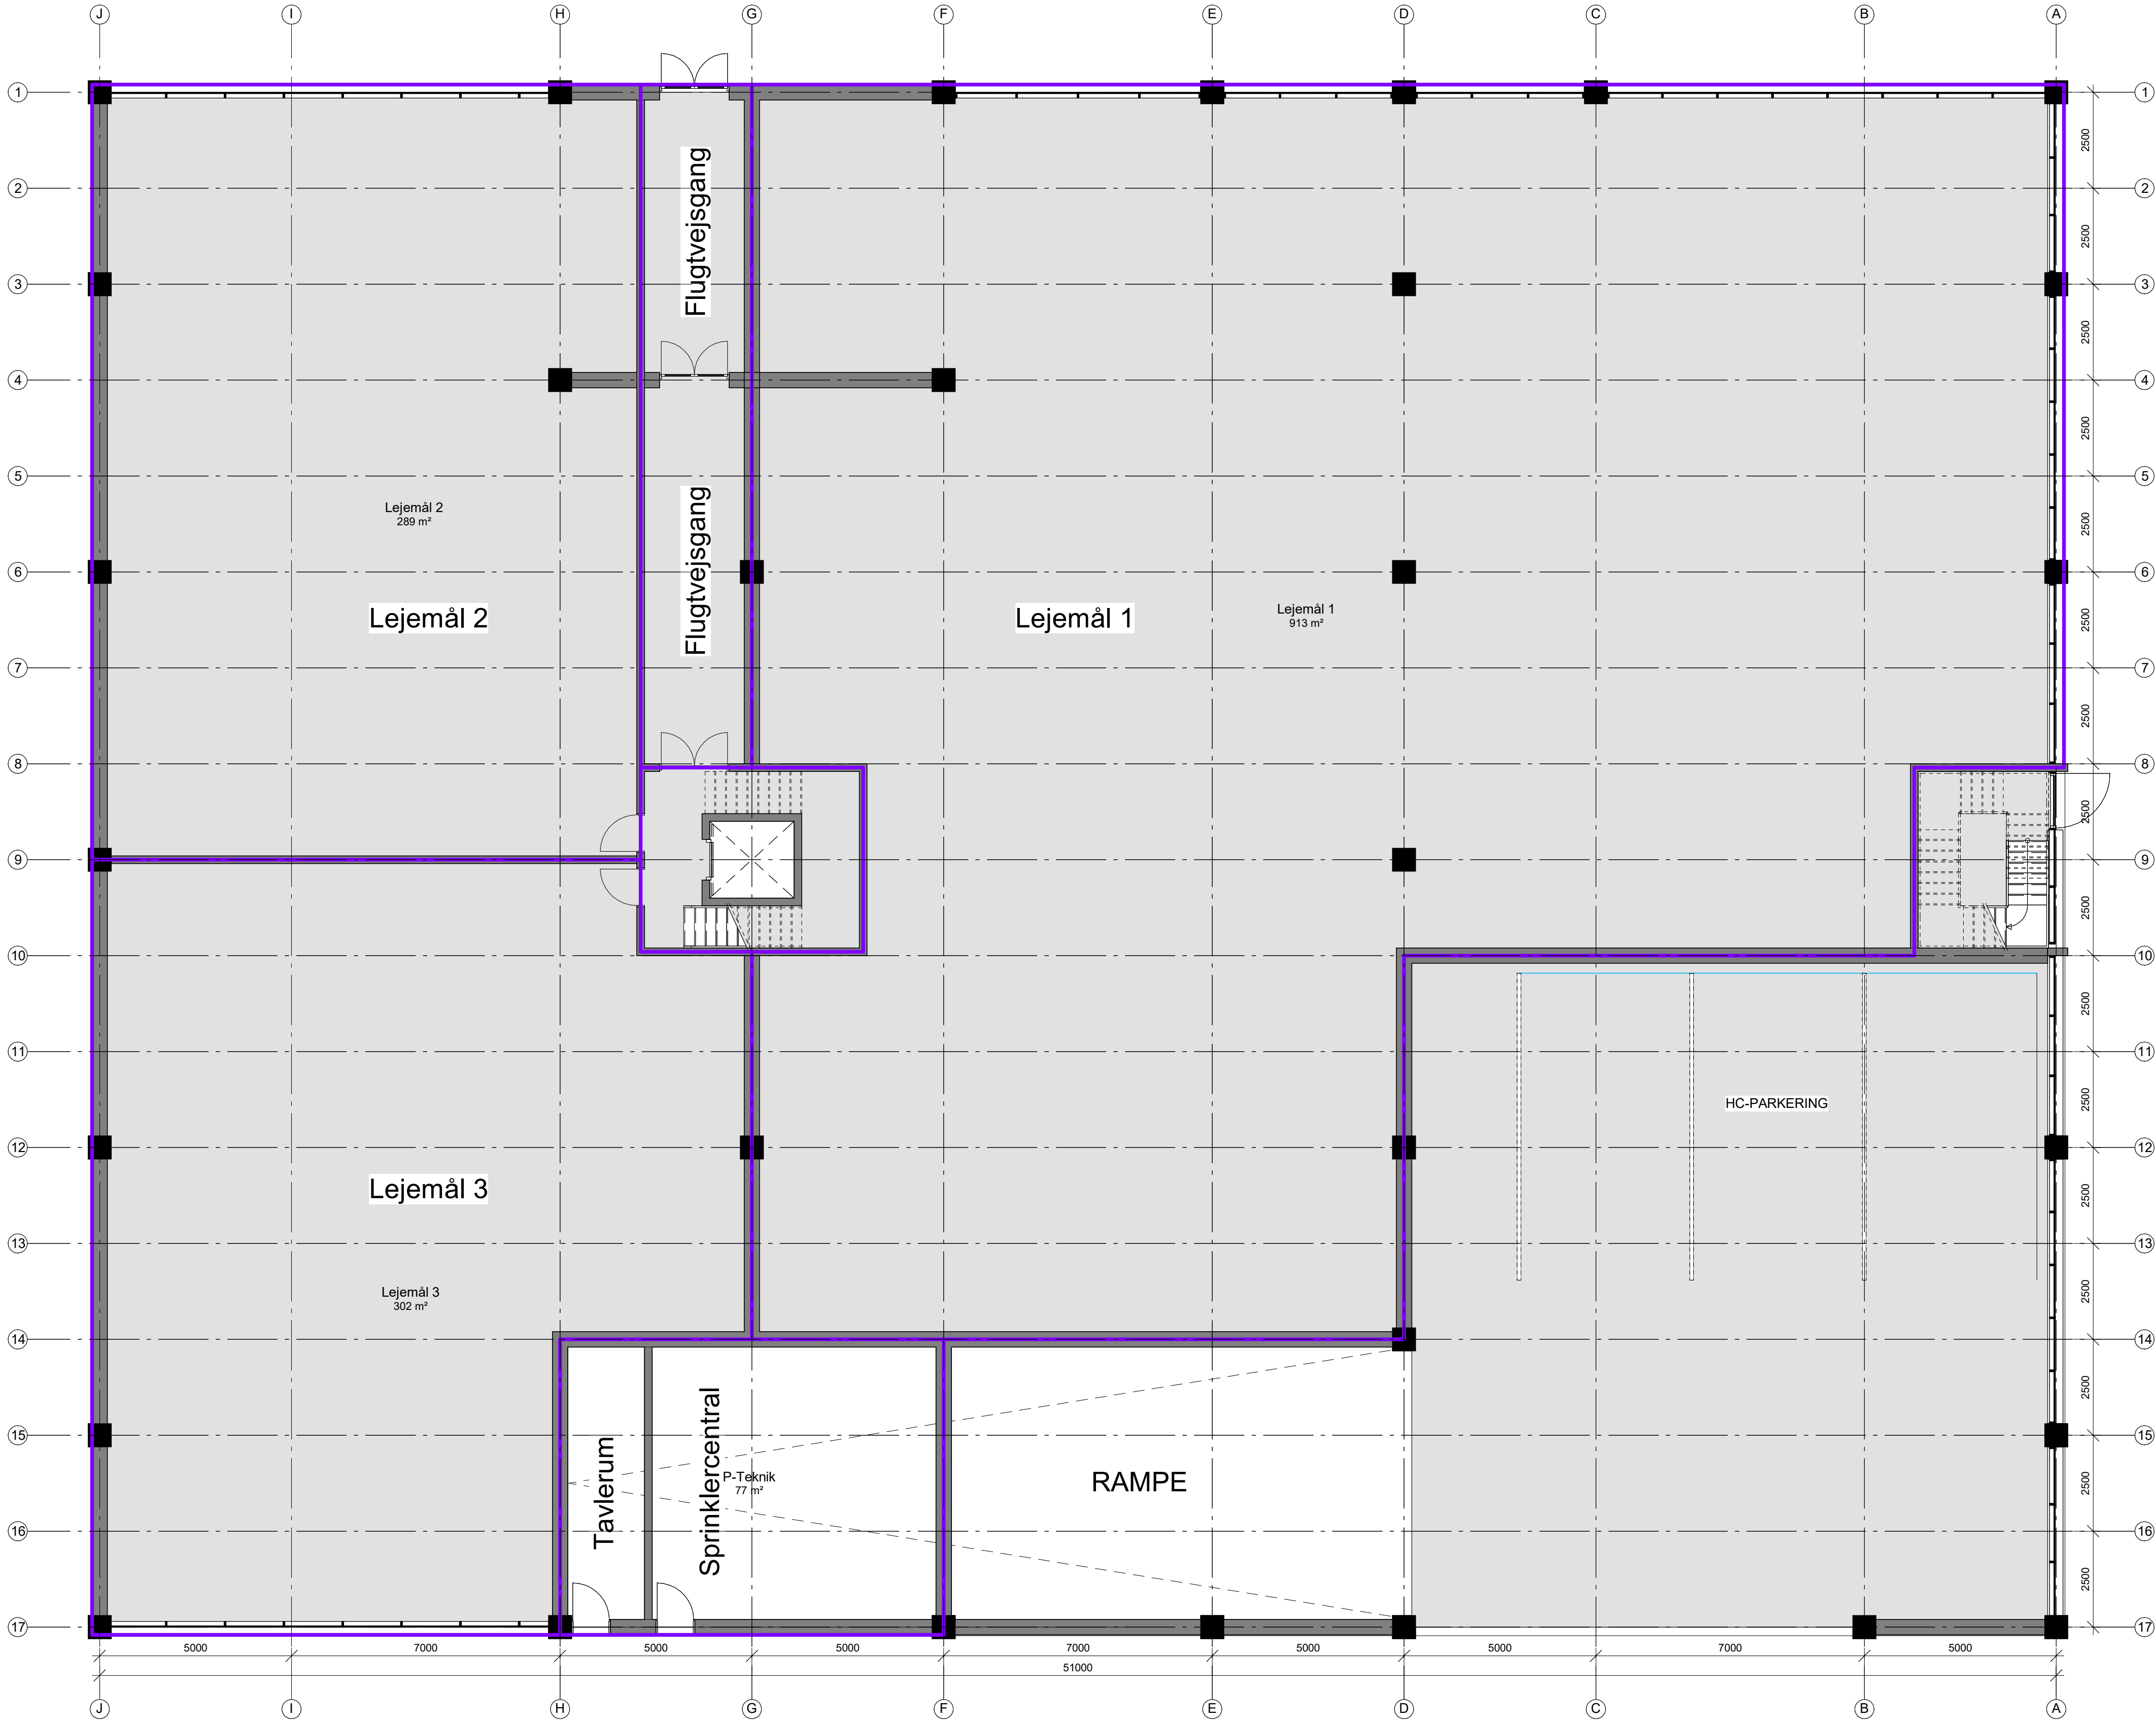


E0 - Stueetage
1 : 100

Tegn. nr. Revision
K01-E0-H1-01

BY&HAVN

Rev.	Rev. dato	Rev. besk.		
Projekt nr.			Teon. nr.	Revision
Projekt navn			- K01-E0-H1-01	
Ny byg, P-Hus Else Alfelt			Tegnet af:	MOO
P-Hus, Else Alfelt			Godkendt af:	CDA
Else Alfelts Vej, 2300 København S			Målforhold:	1 : 100
Plantegning, Stueetage			Dato:	21.04.2023
Principskitse			(Dag/År/Måned)	
BBR Ejendoms & Bygnings nr.			FlexProperty nr.	Matrikel nr.

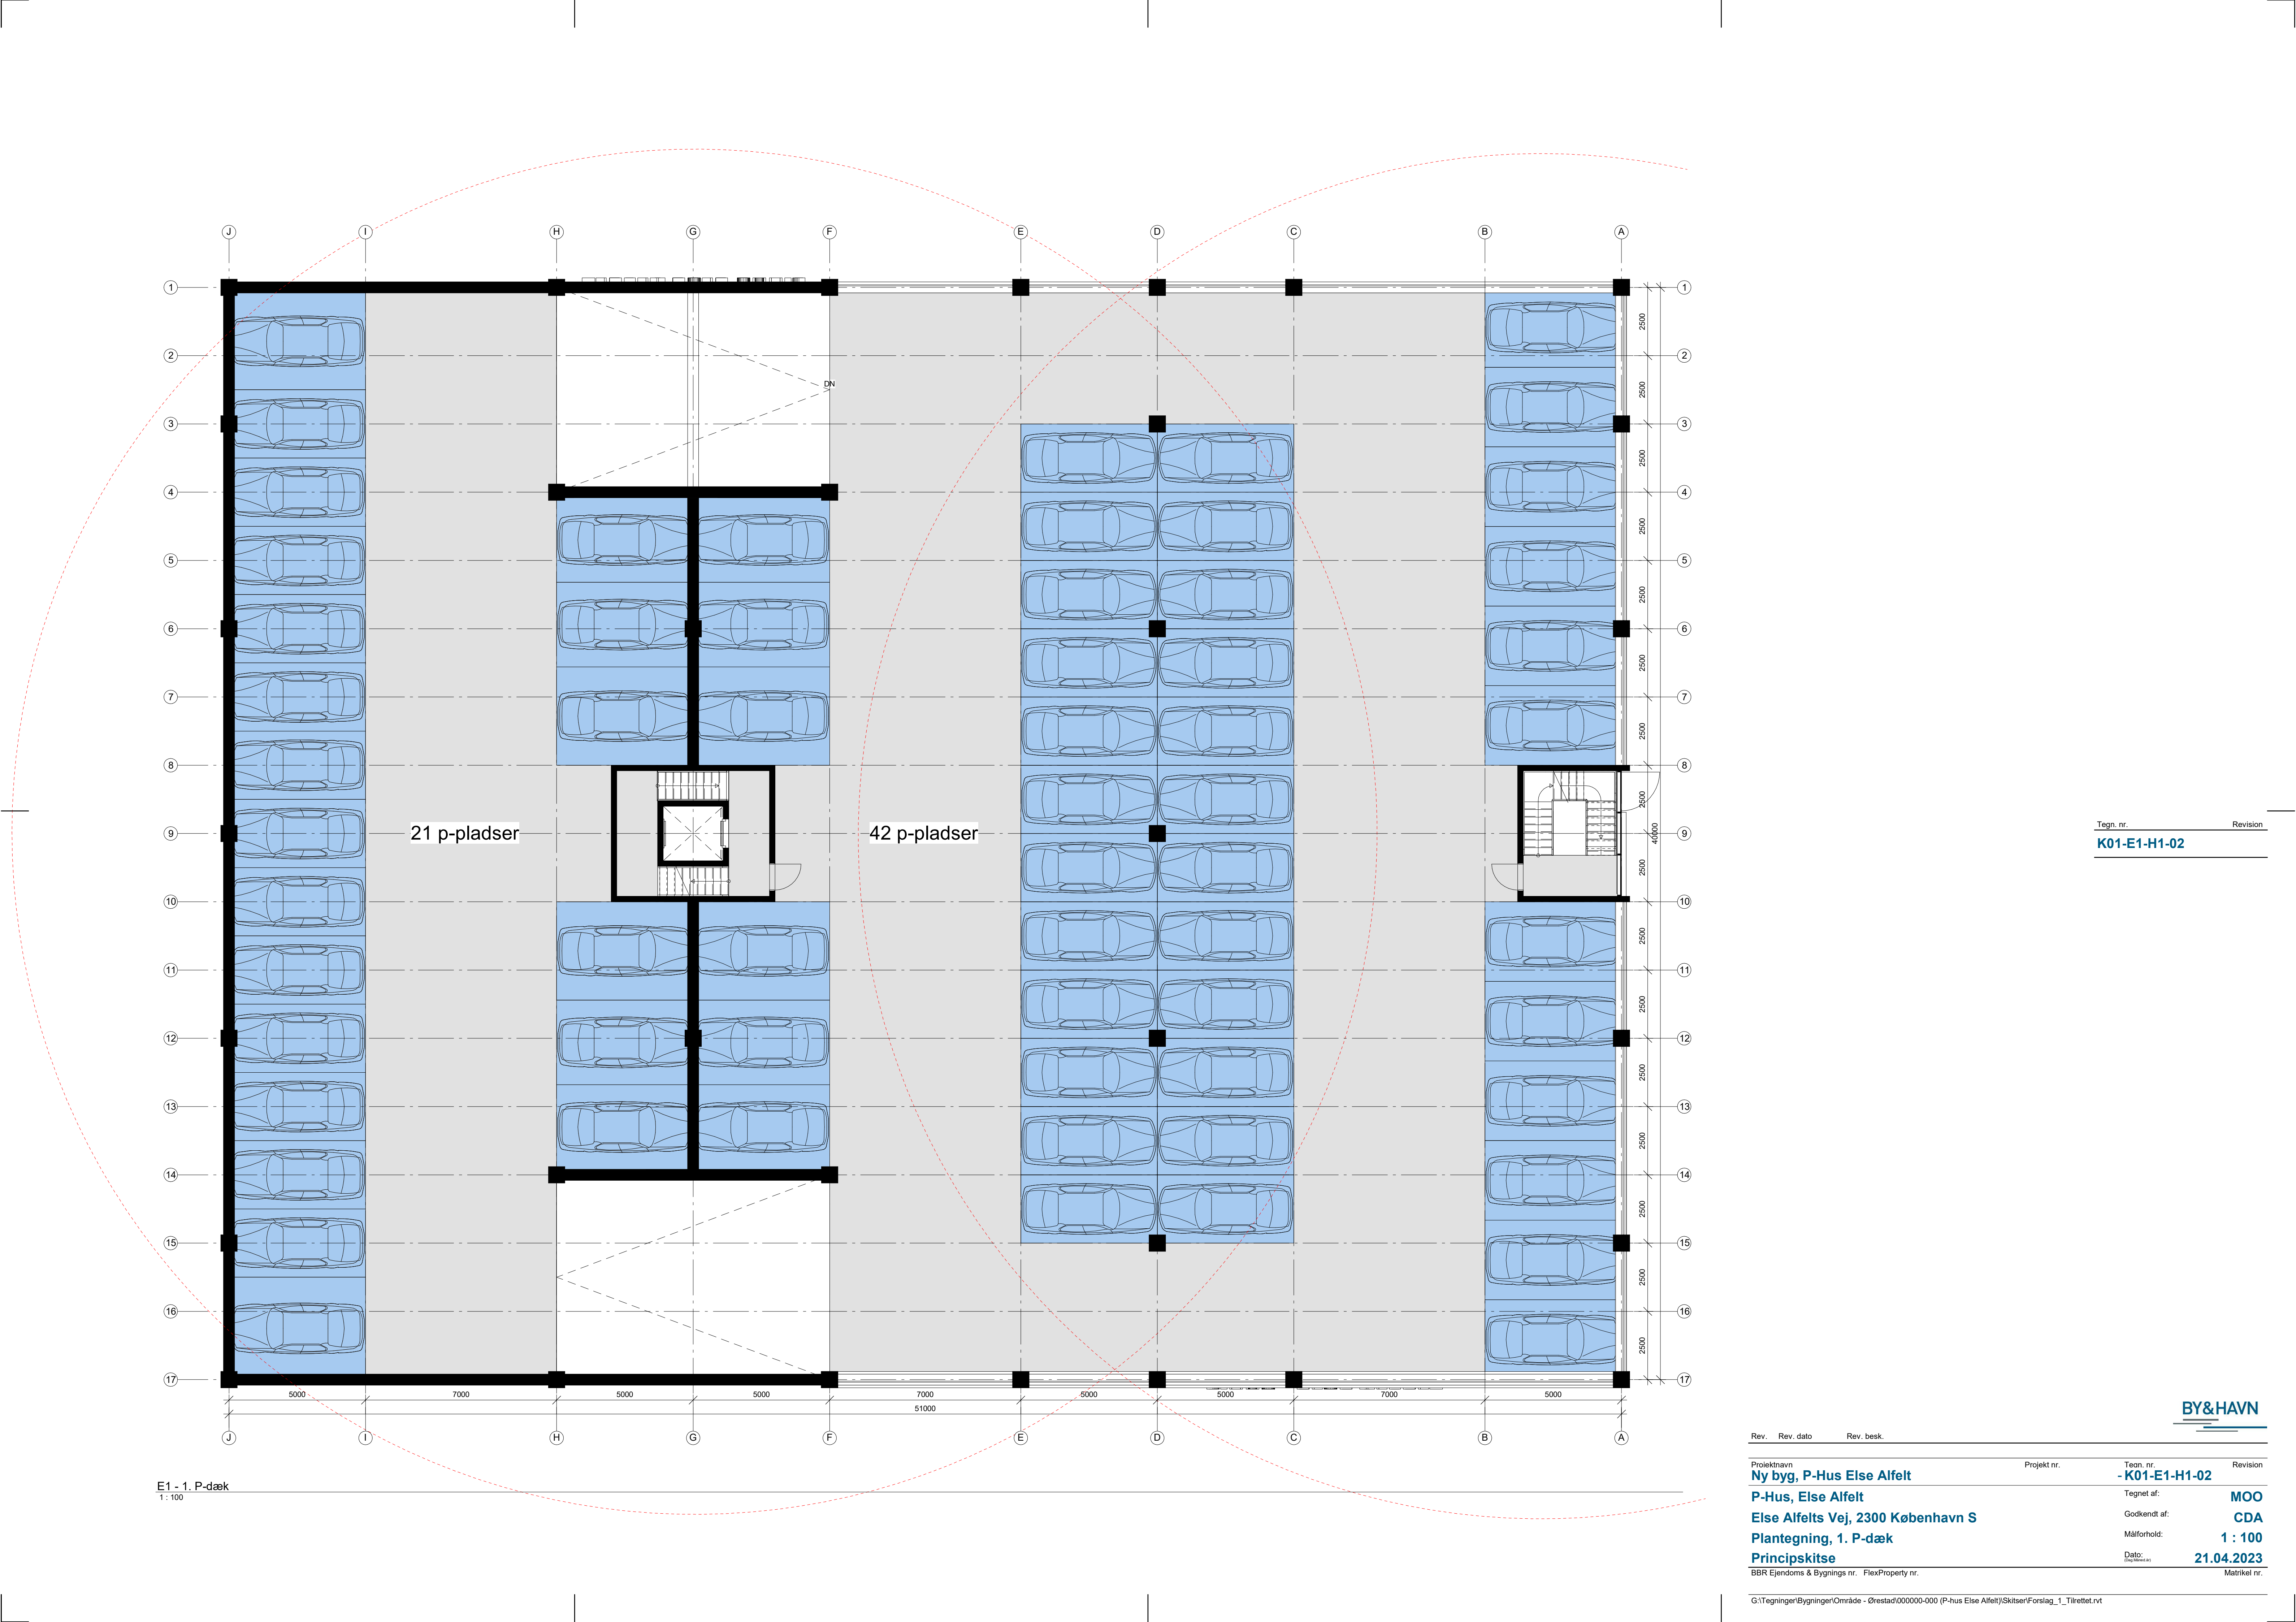


E1 - 1. P-dæk
1 : 100

Tegn. nr. **K01-E1-H1-02** Revision

BY&HAVN

Rev.	Rev. dato	Rev. besk.	Teon. nr.	Revision
			- K01-E1-H1-02	
			Tegnet af:	MOO
			Godkendt af:	CDA
			Målforhold:	1 : 100
			Dato:	21.04.2023
			BBR Ejendoms & Bygnings nr.	Matrikel nr.

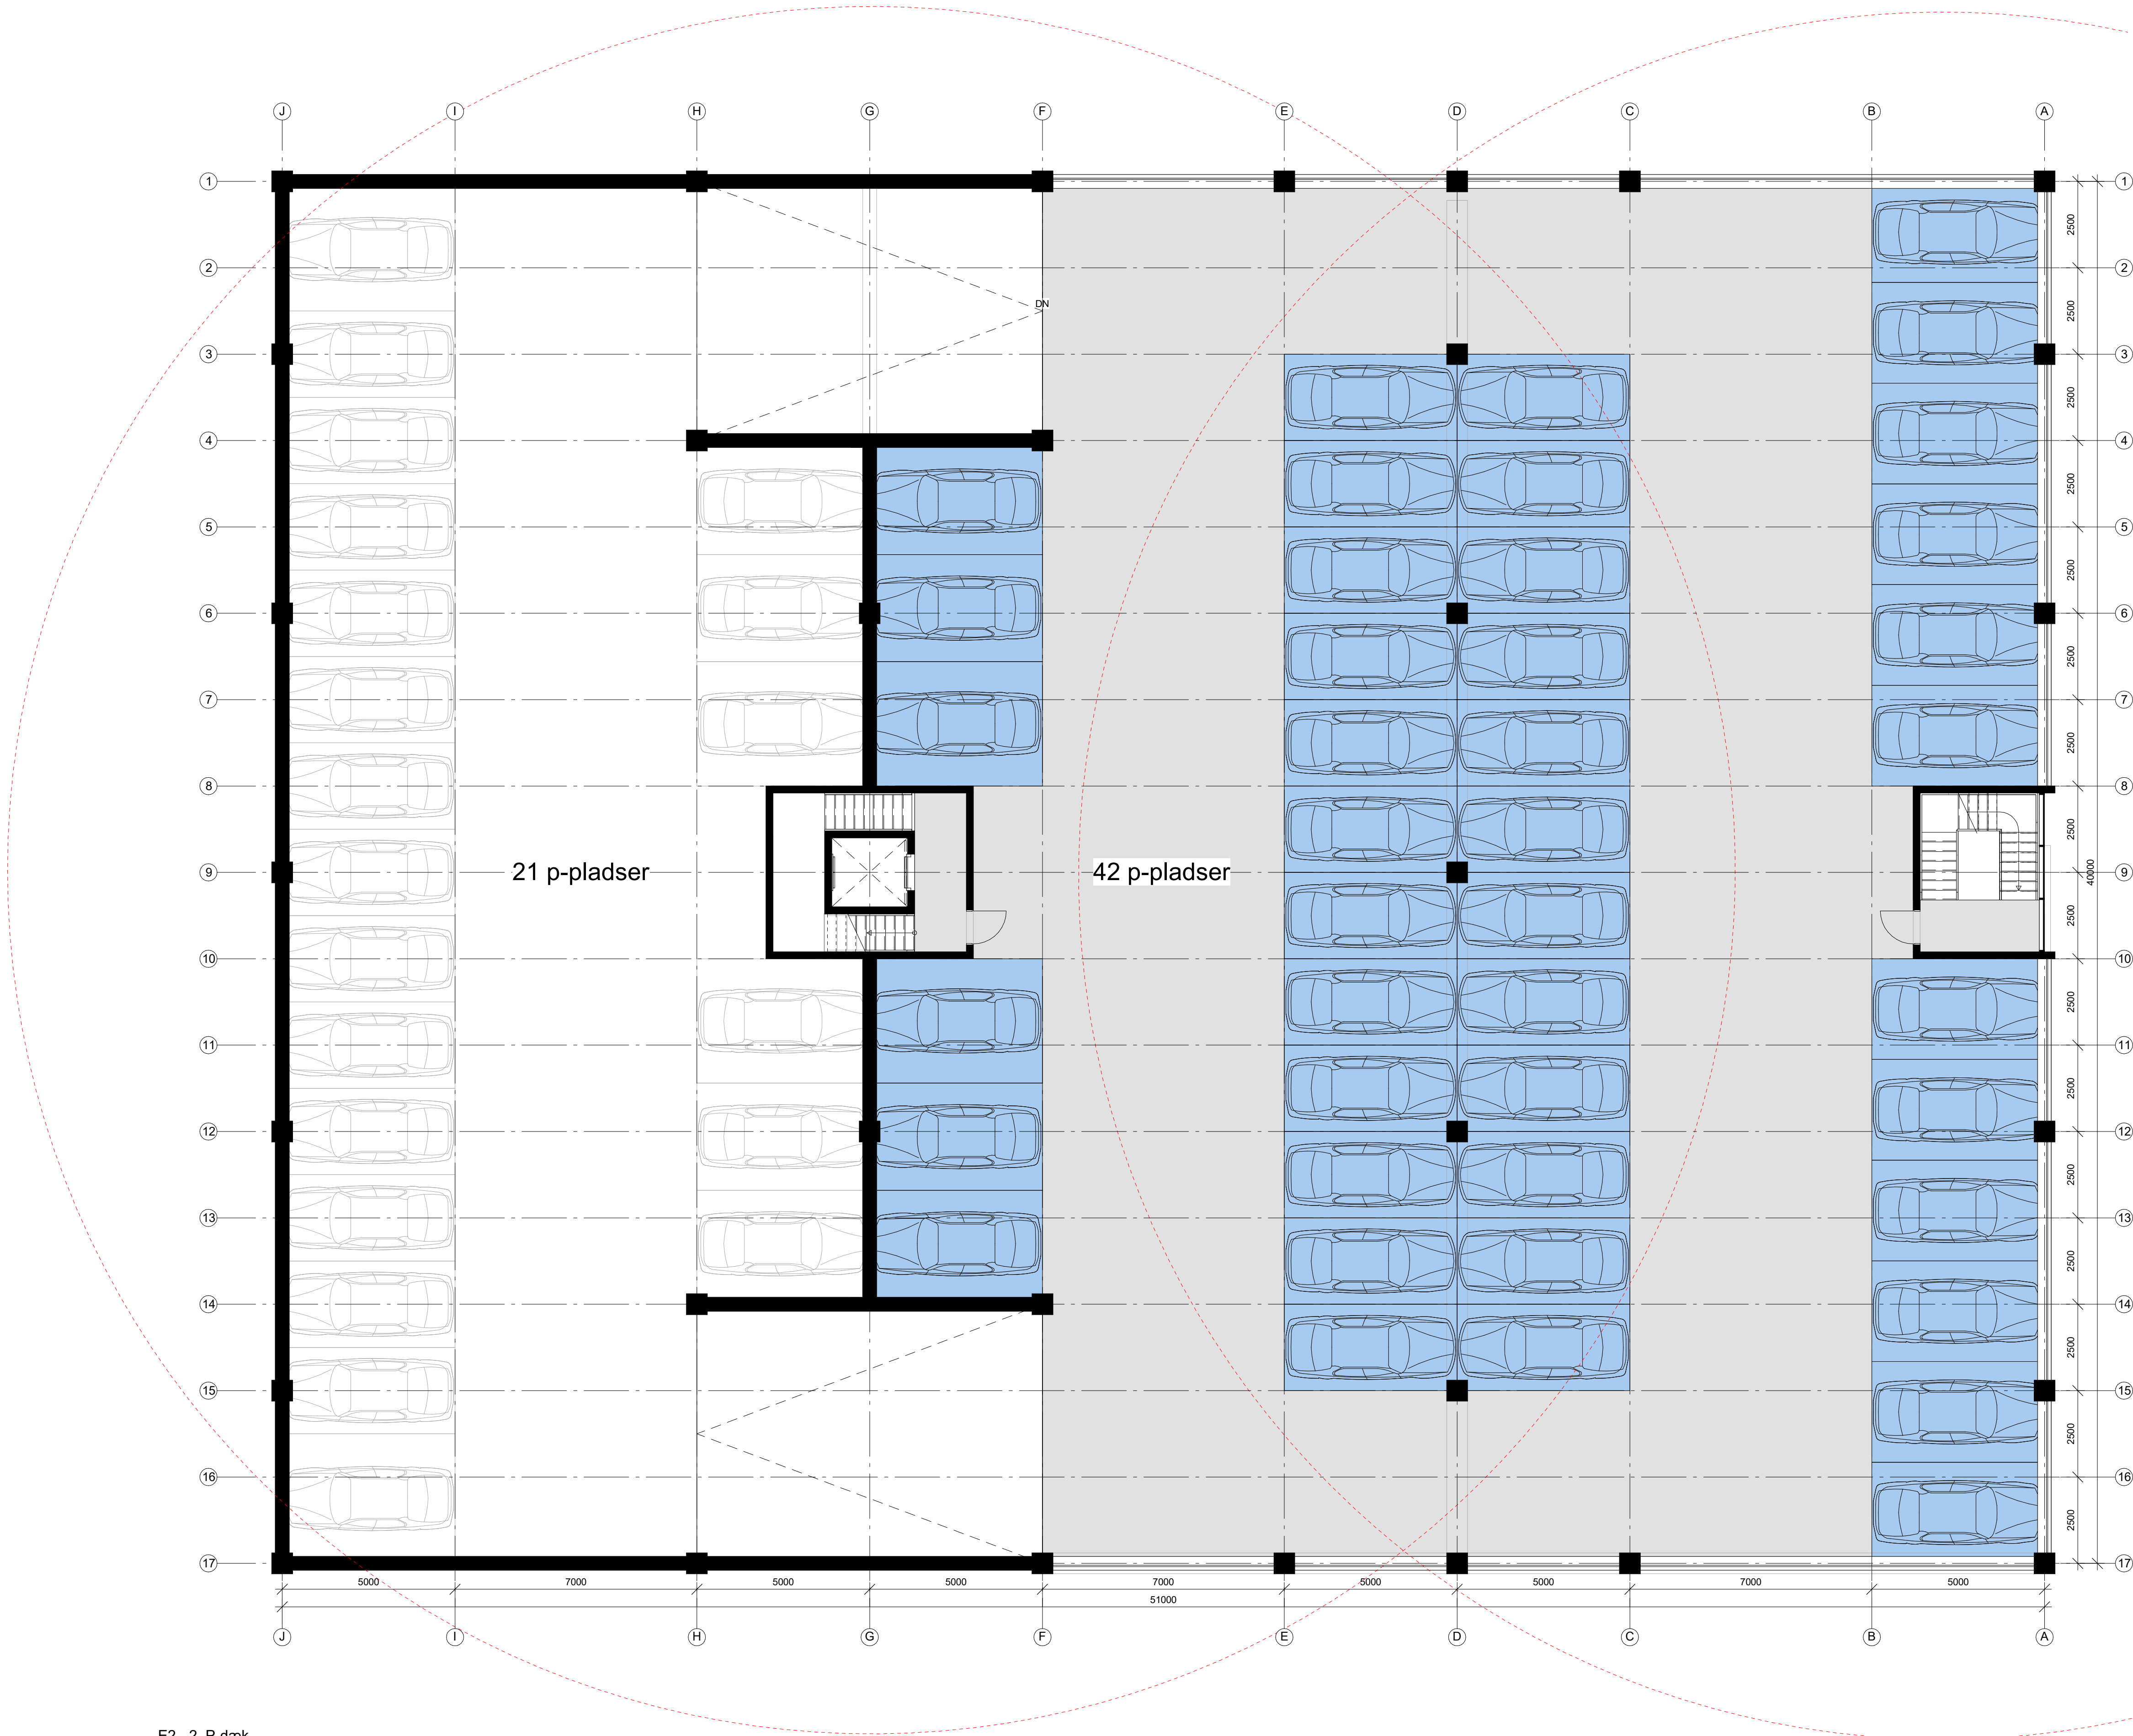


E2 - 2. P-dæk
1:100

Tegn. nr.	Revision
K01-E2-H1-03	

BY&HAVN

Rev.	Rev. dato	Rev. besk.	Teon. nr.	Revision
			- K01-E2-H1-03	
Projektnavn Ny byg, P-Hus Else Alfelt			Tegnet af:	MOO
P-Hus, Else Alfelt			Godkendt af:	CDA
Else Alfelts Vej, 2300 København S			Målforhold:	1 : 100
Plantegning, 2. P-dæk			Dato:	21.04.2023
Principskitse				Matrikel nr.
BBR Ejendoms & Bygnings nr. FlexProperty nr.				

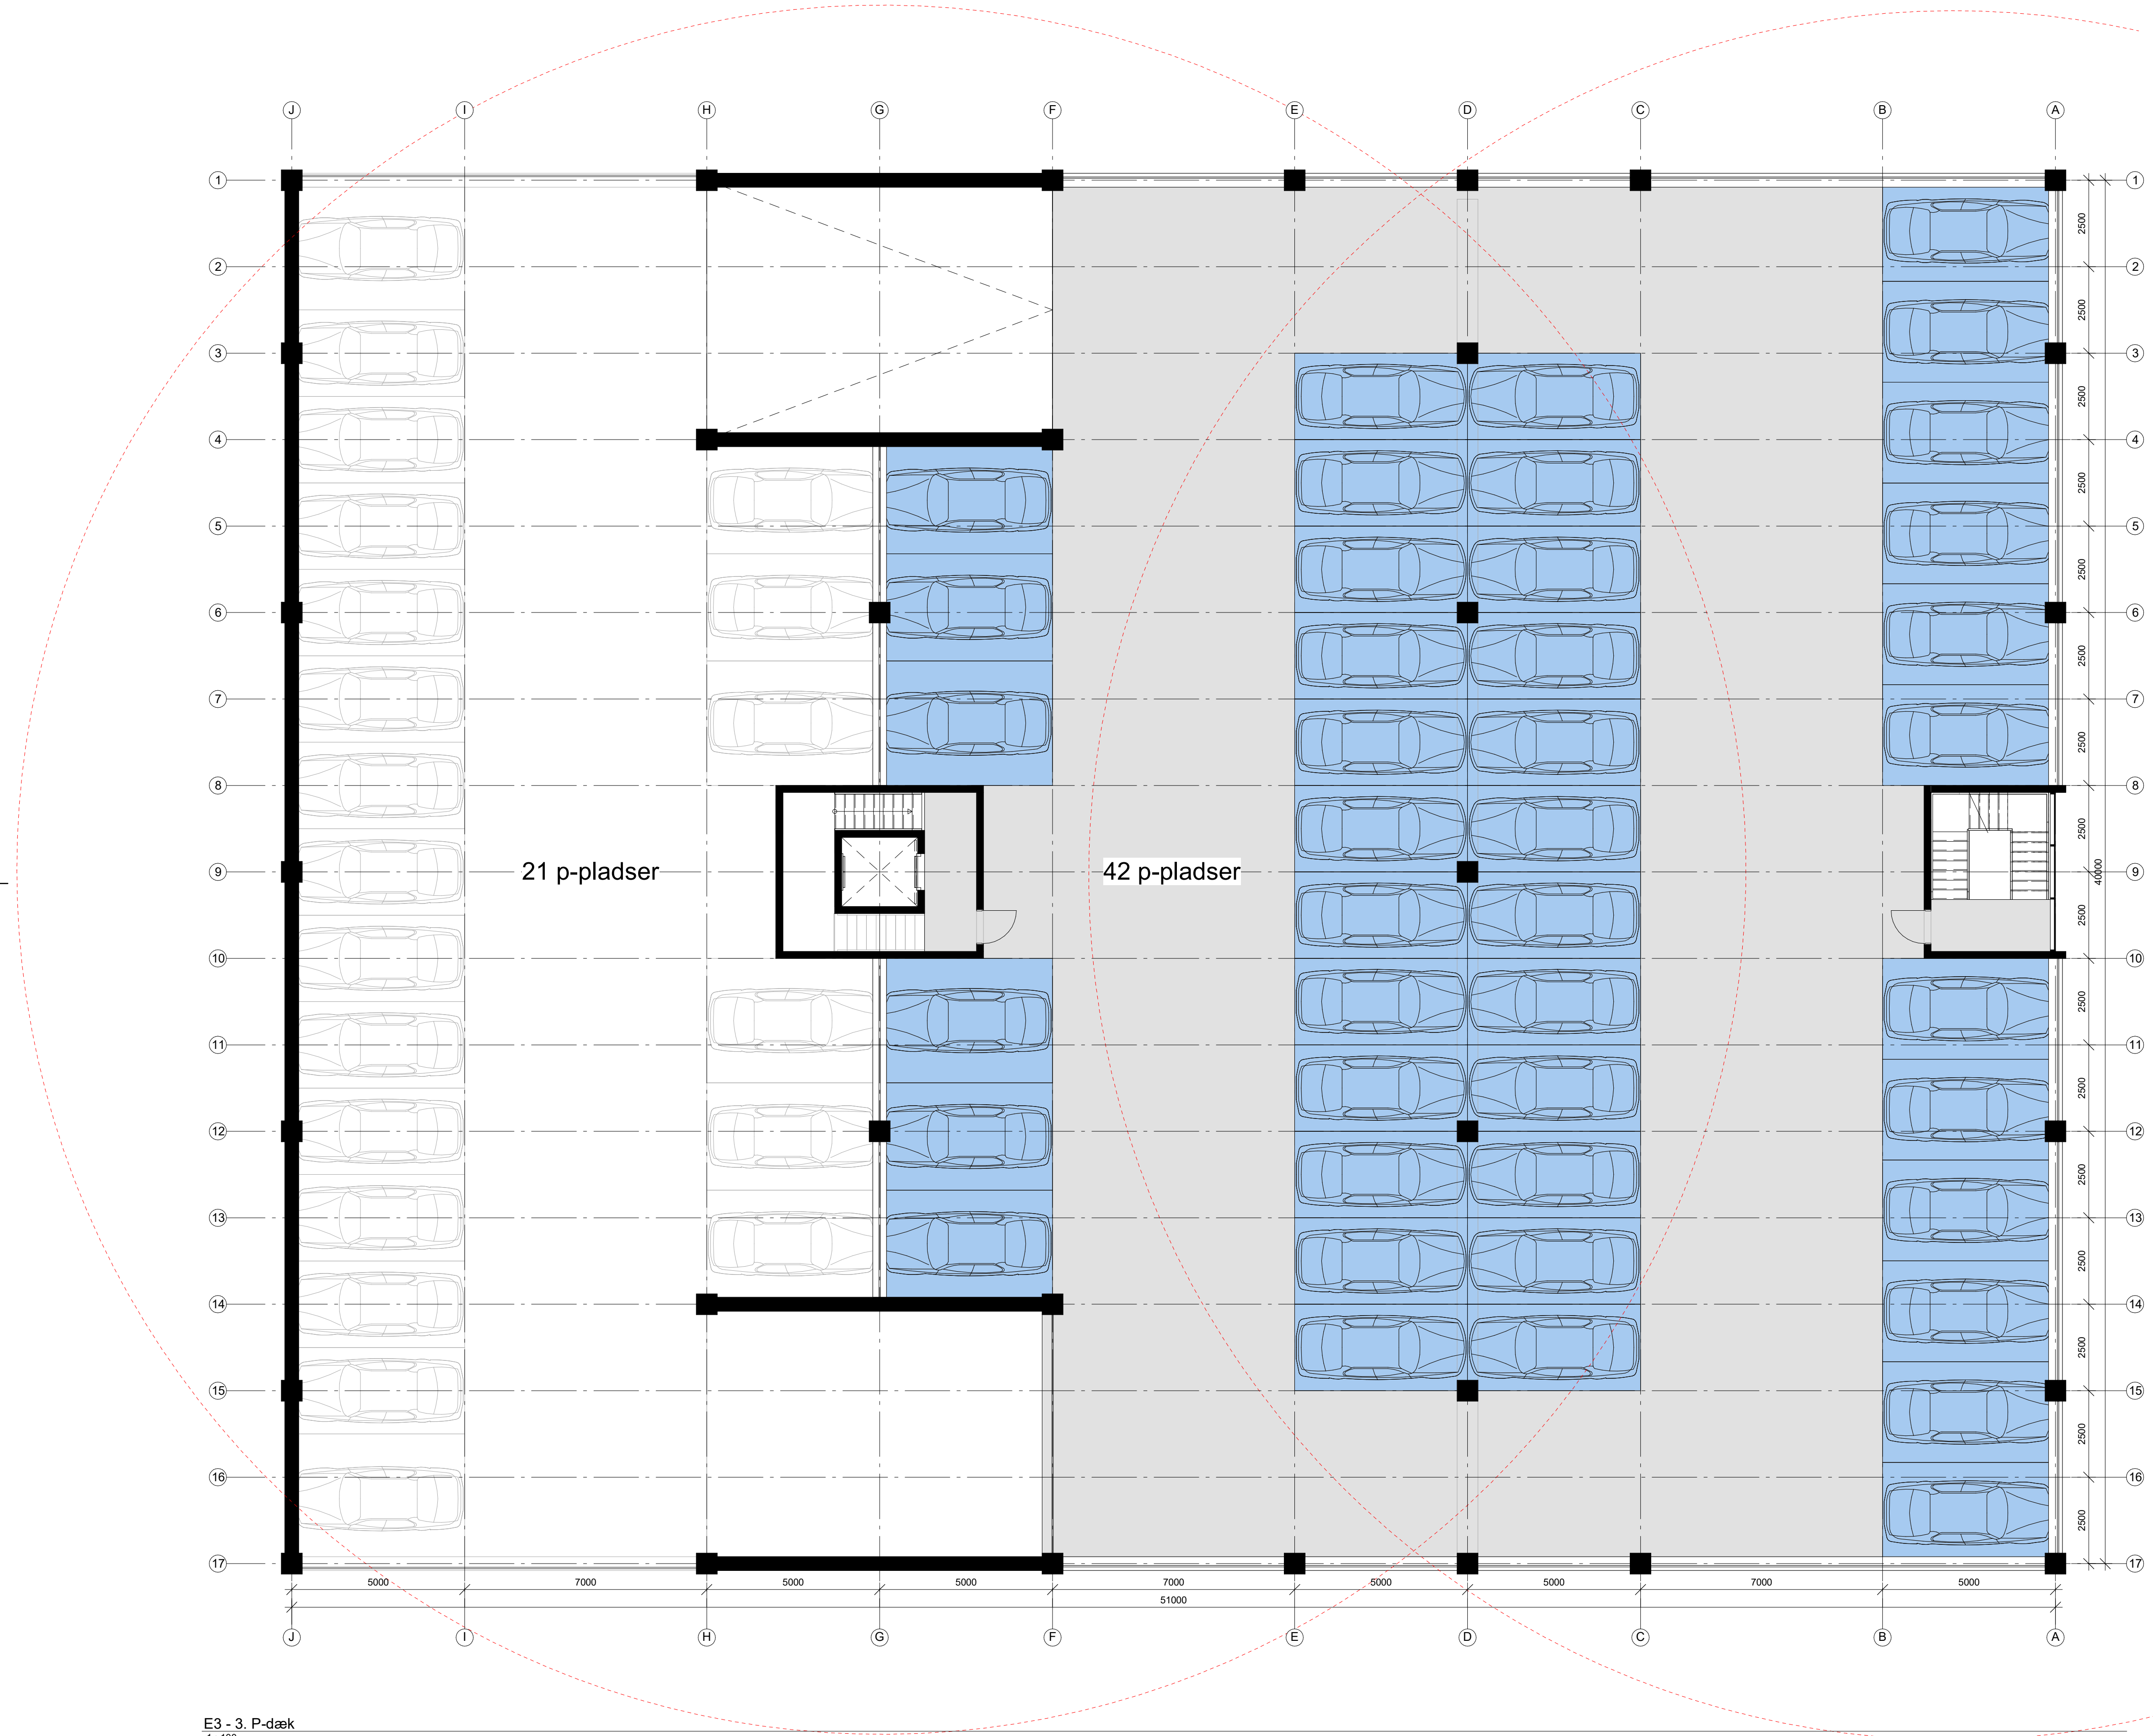


E3 - 3. P-dæk
1:100


Tegn. nr.	Revision
K01-E3-H1-04	

BY&HAVN

Rev.	Rev. dato	Rev. besk.	Teon. nr.	Revision
			- K01-E3-H1-04	
Projektnavn Ny byg, P-Hus Else Alfelt			Tegnet af:	MOO
P-Hus, Else Alfelt			Godkendt af:	CDA
Else Alfelts Vej, 2300 København S			Målforhold:	1 : 100
Plantegning, 3. P-dæk			Dato:	21.04.2023
Principskitse				Matrikel nr.
BBR Ejendoms & Bygnings nr.			FlexProperty nr.	

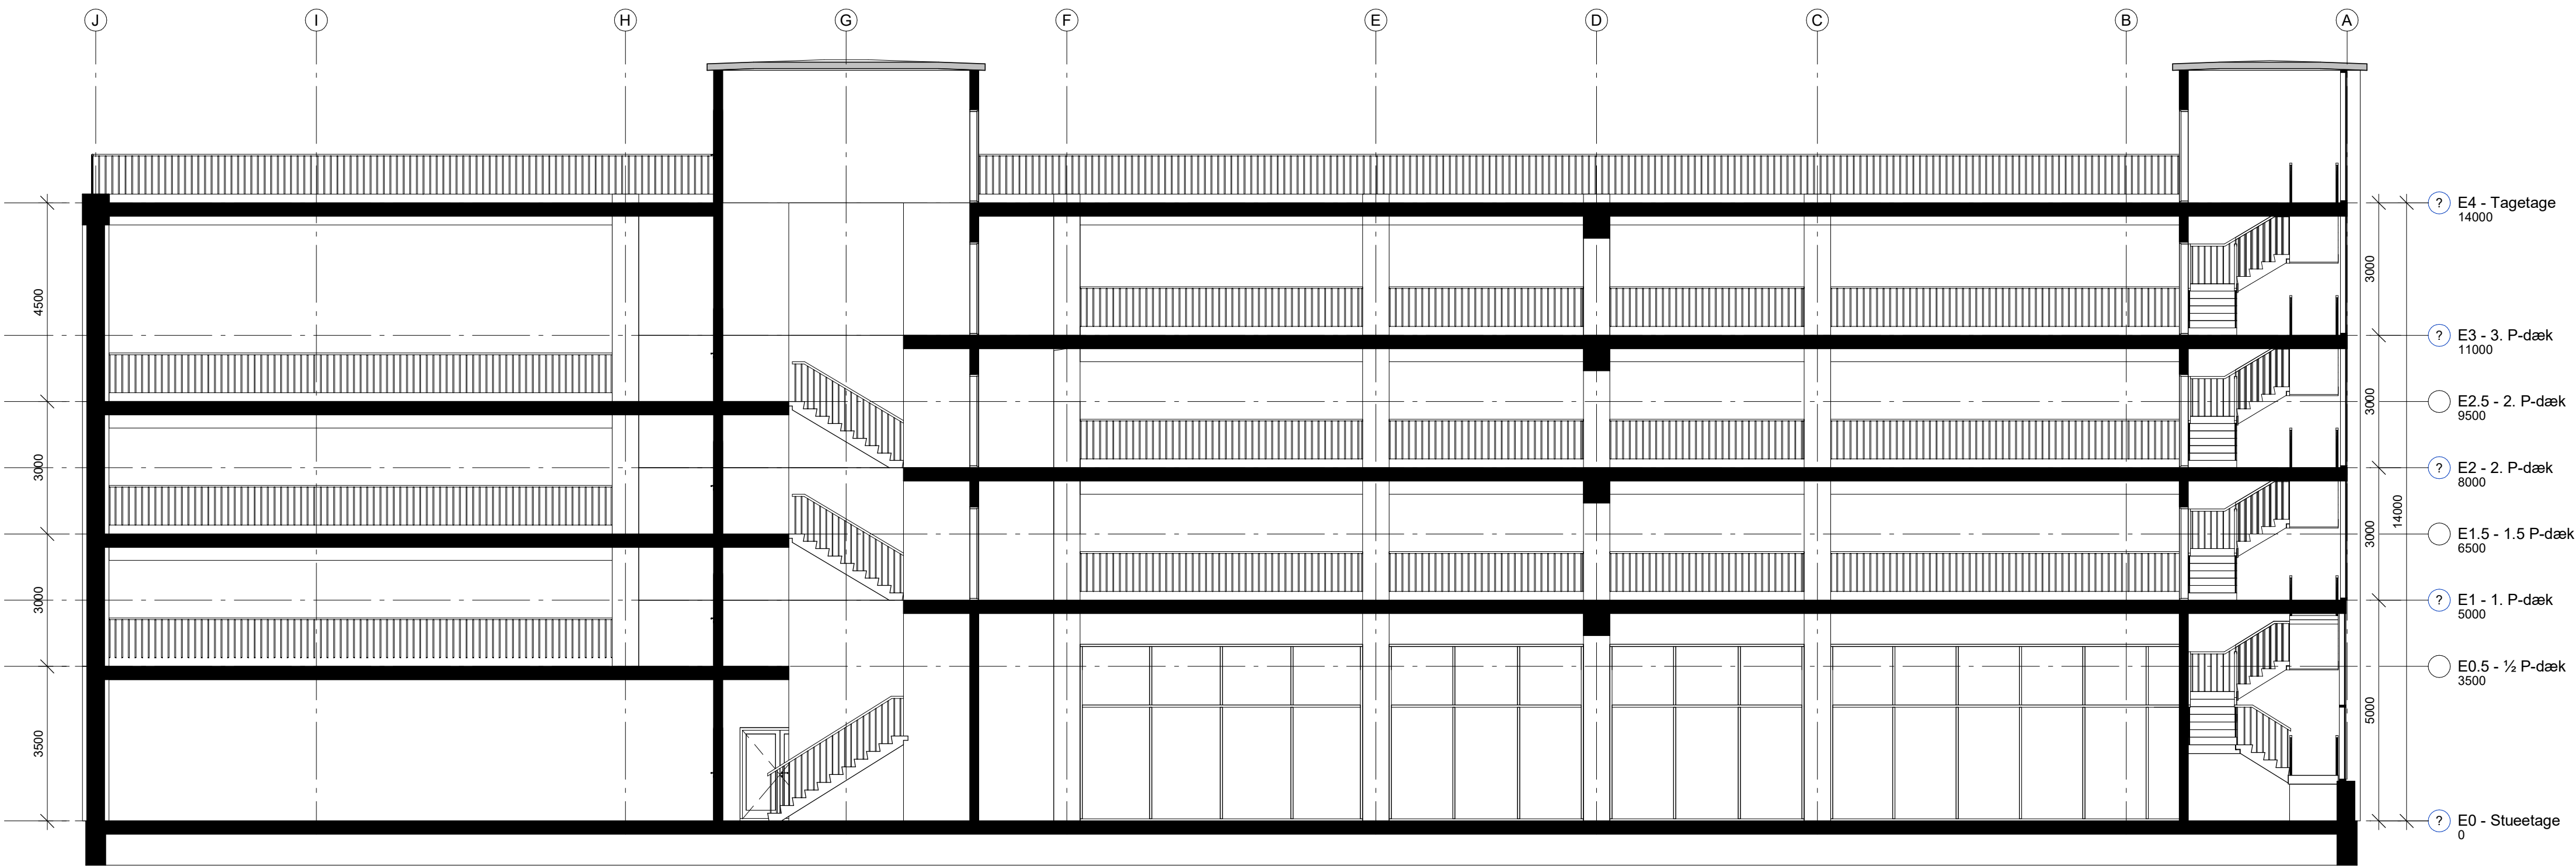

Tværsnit B-B
1 : 100

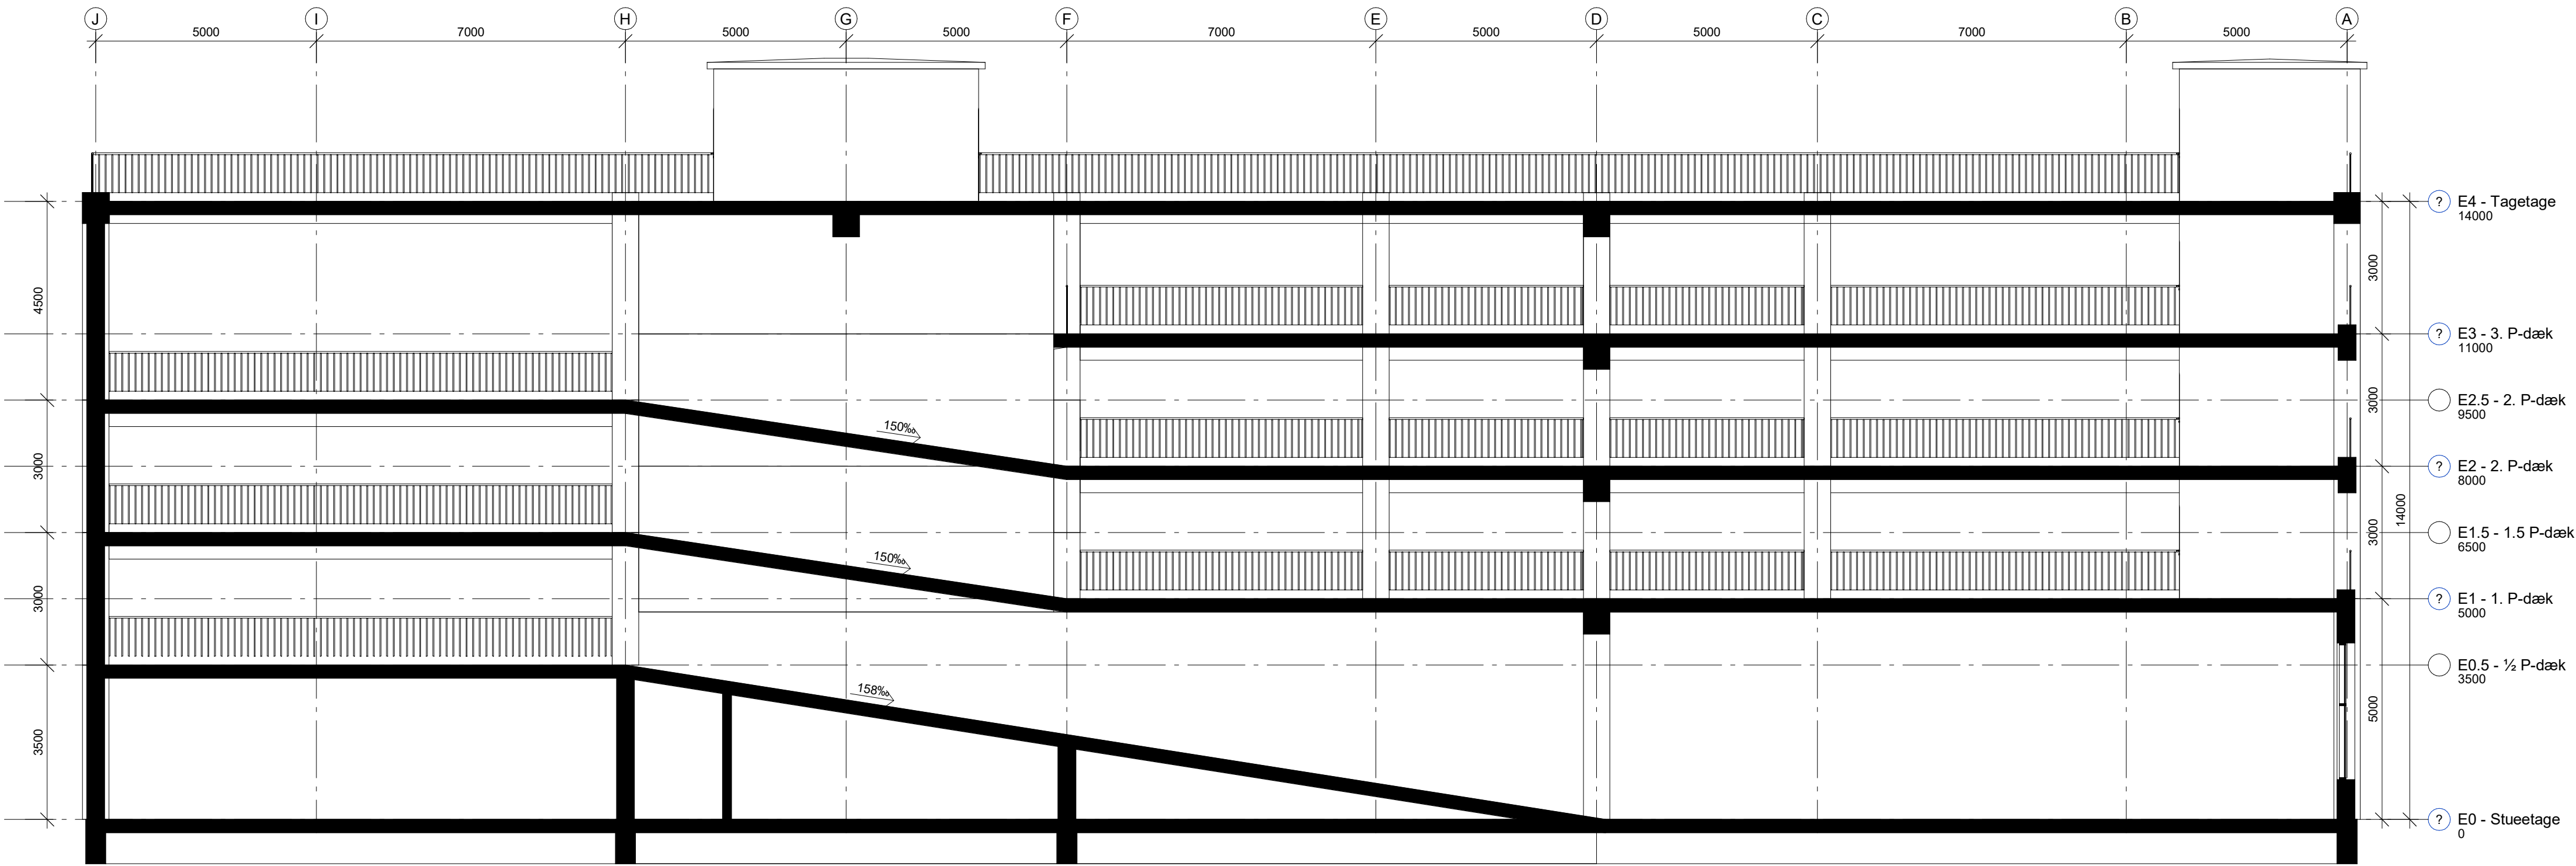


Tværsnit A-A
1 : 100



Tegn. nr. Revision
K01-EX-H2-01

BY&HAVN

Rev.	Rev. dato	Rev. besk.	Teon. nr.	Revision
			Ny byg, P-Hus Else Alfelt	- K01-EX-H2-01
			Tegnet af:	MOO
			Godkendt af:	CDA
			Målforhold:	1 : 100
			Dato:	21.04.2023
			BBR Ejendoms & Bygnings nr.	Matrikel nr.

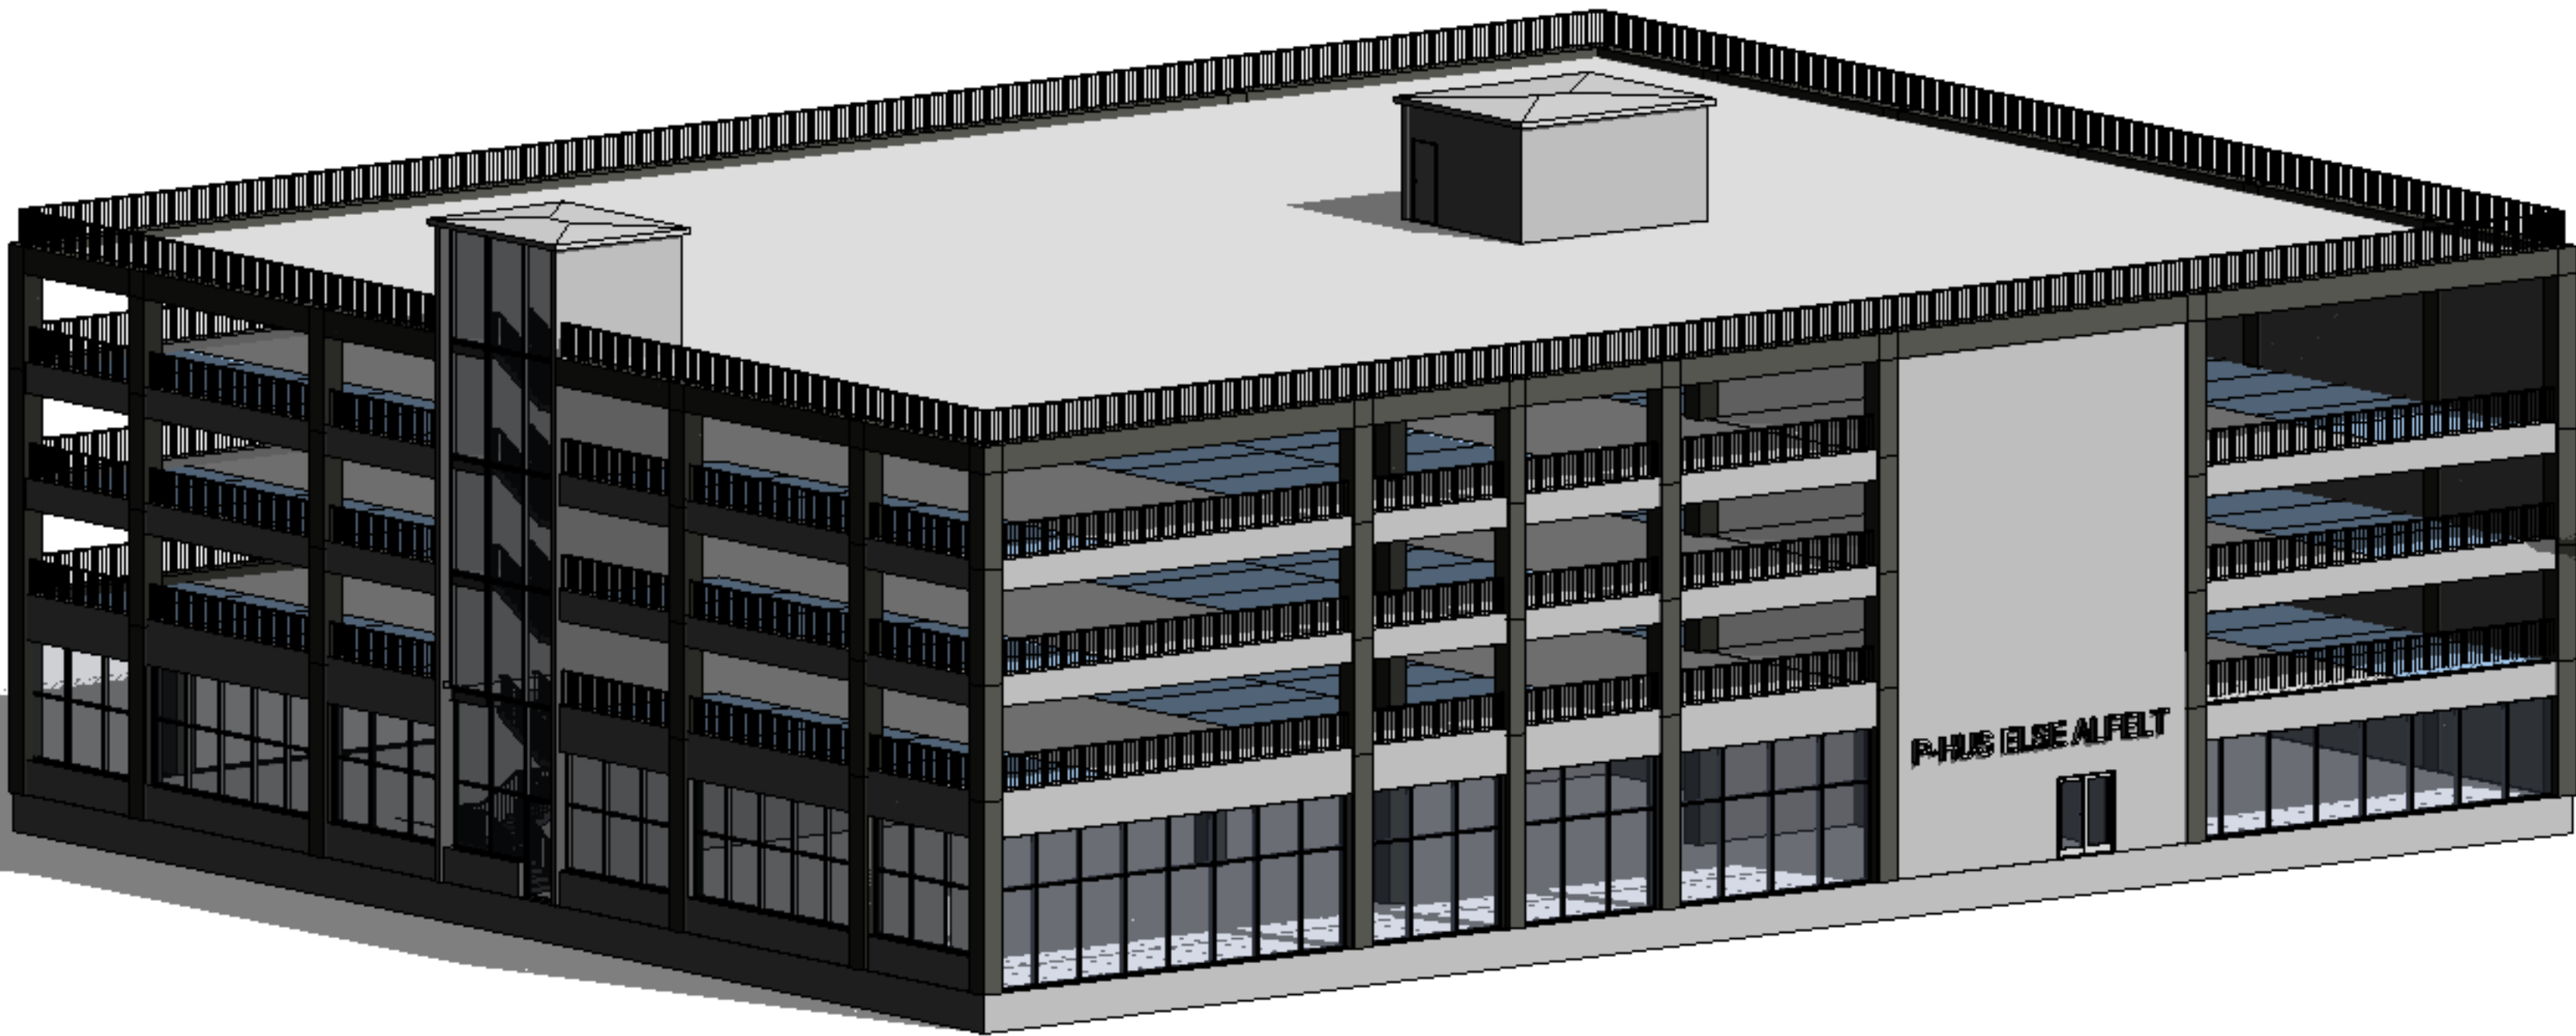

Set fra Nord Øst, Eiler Billes Allé

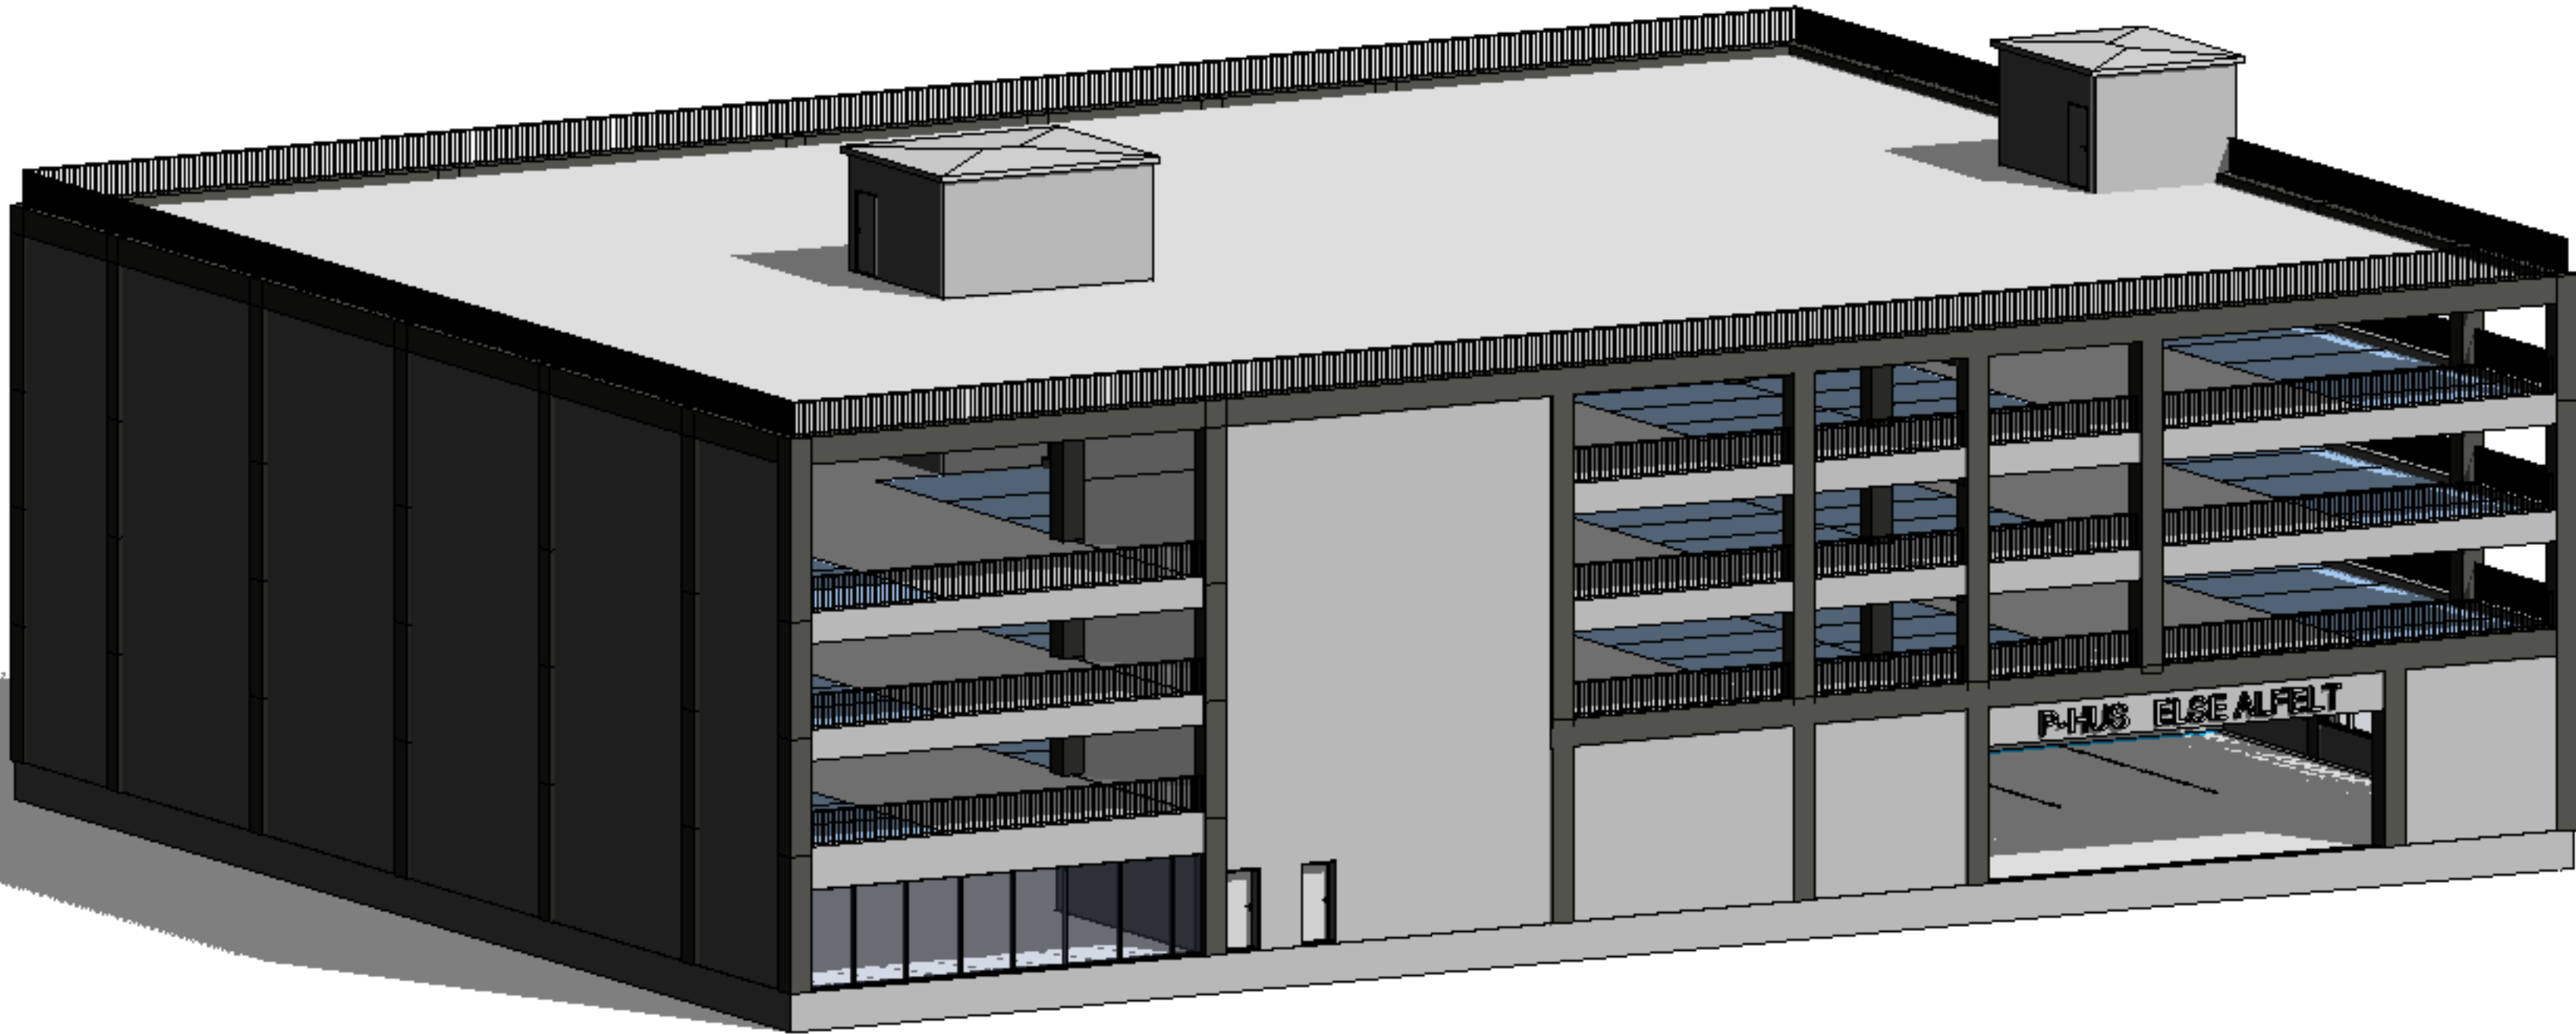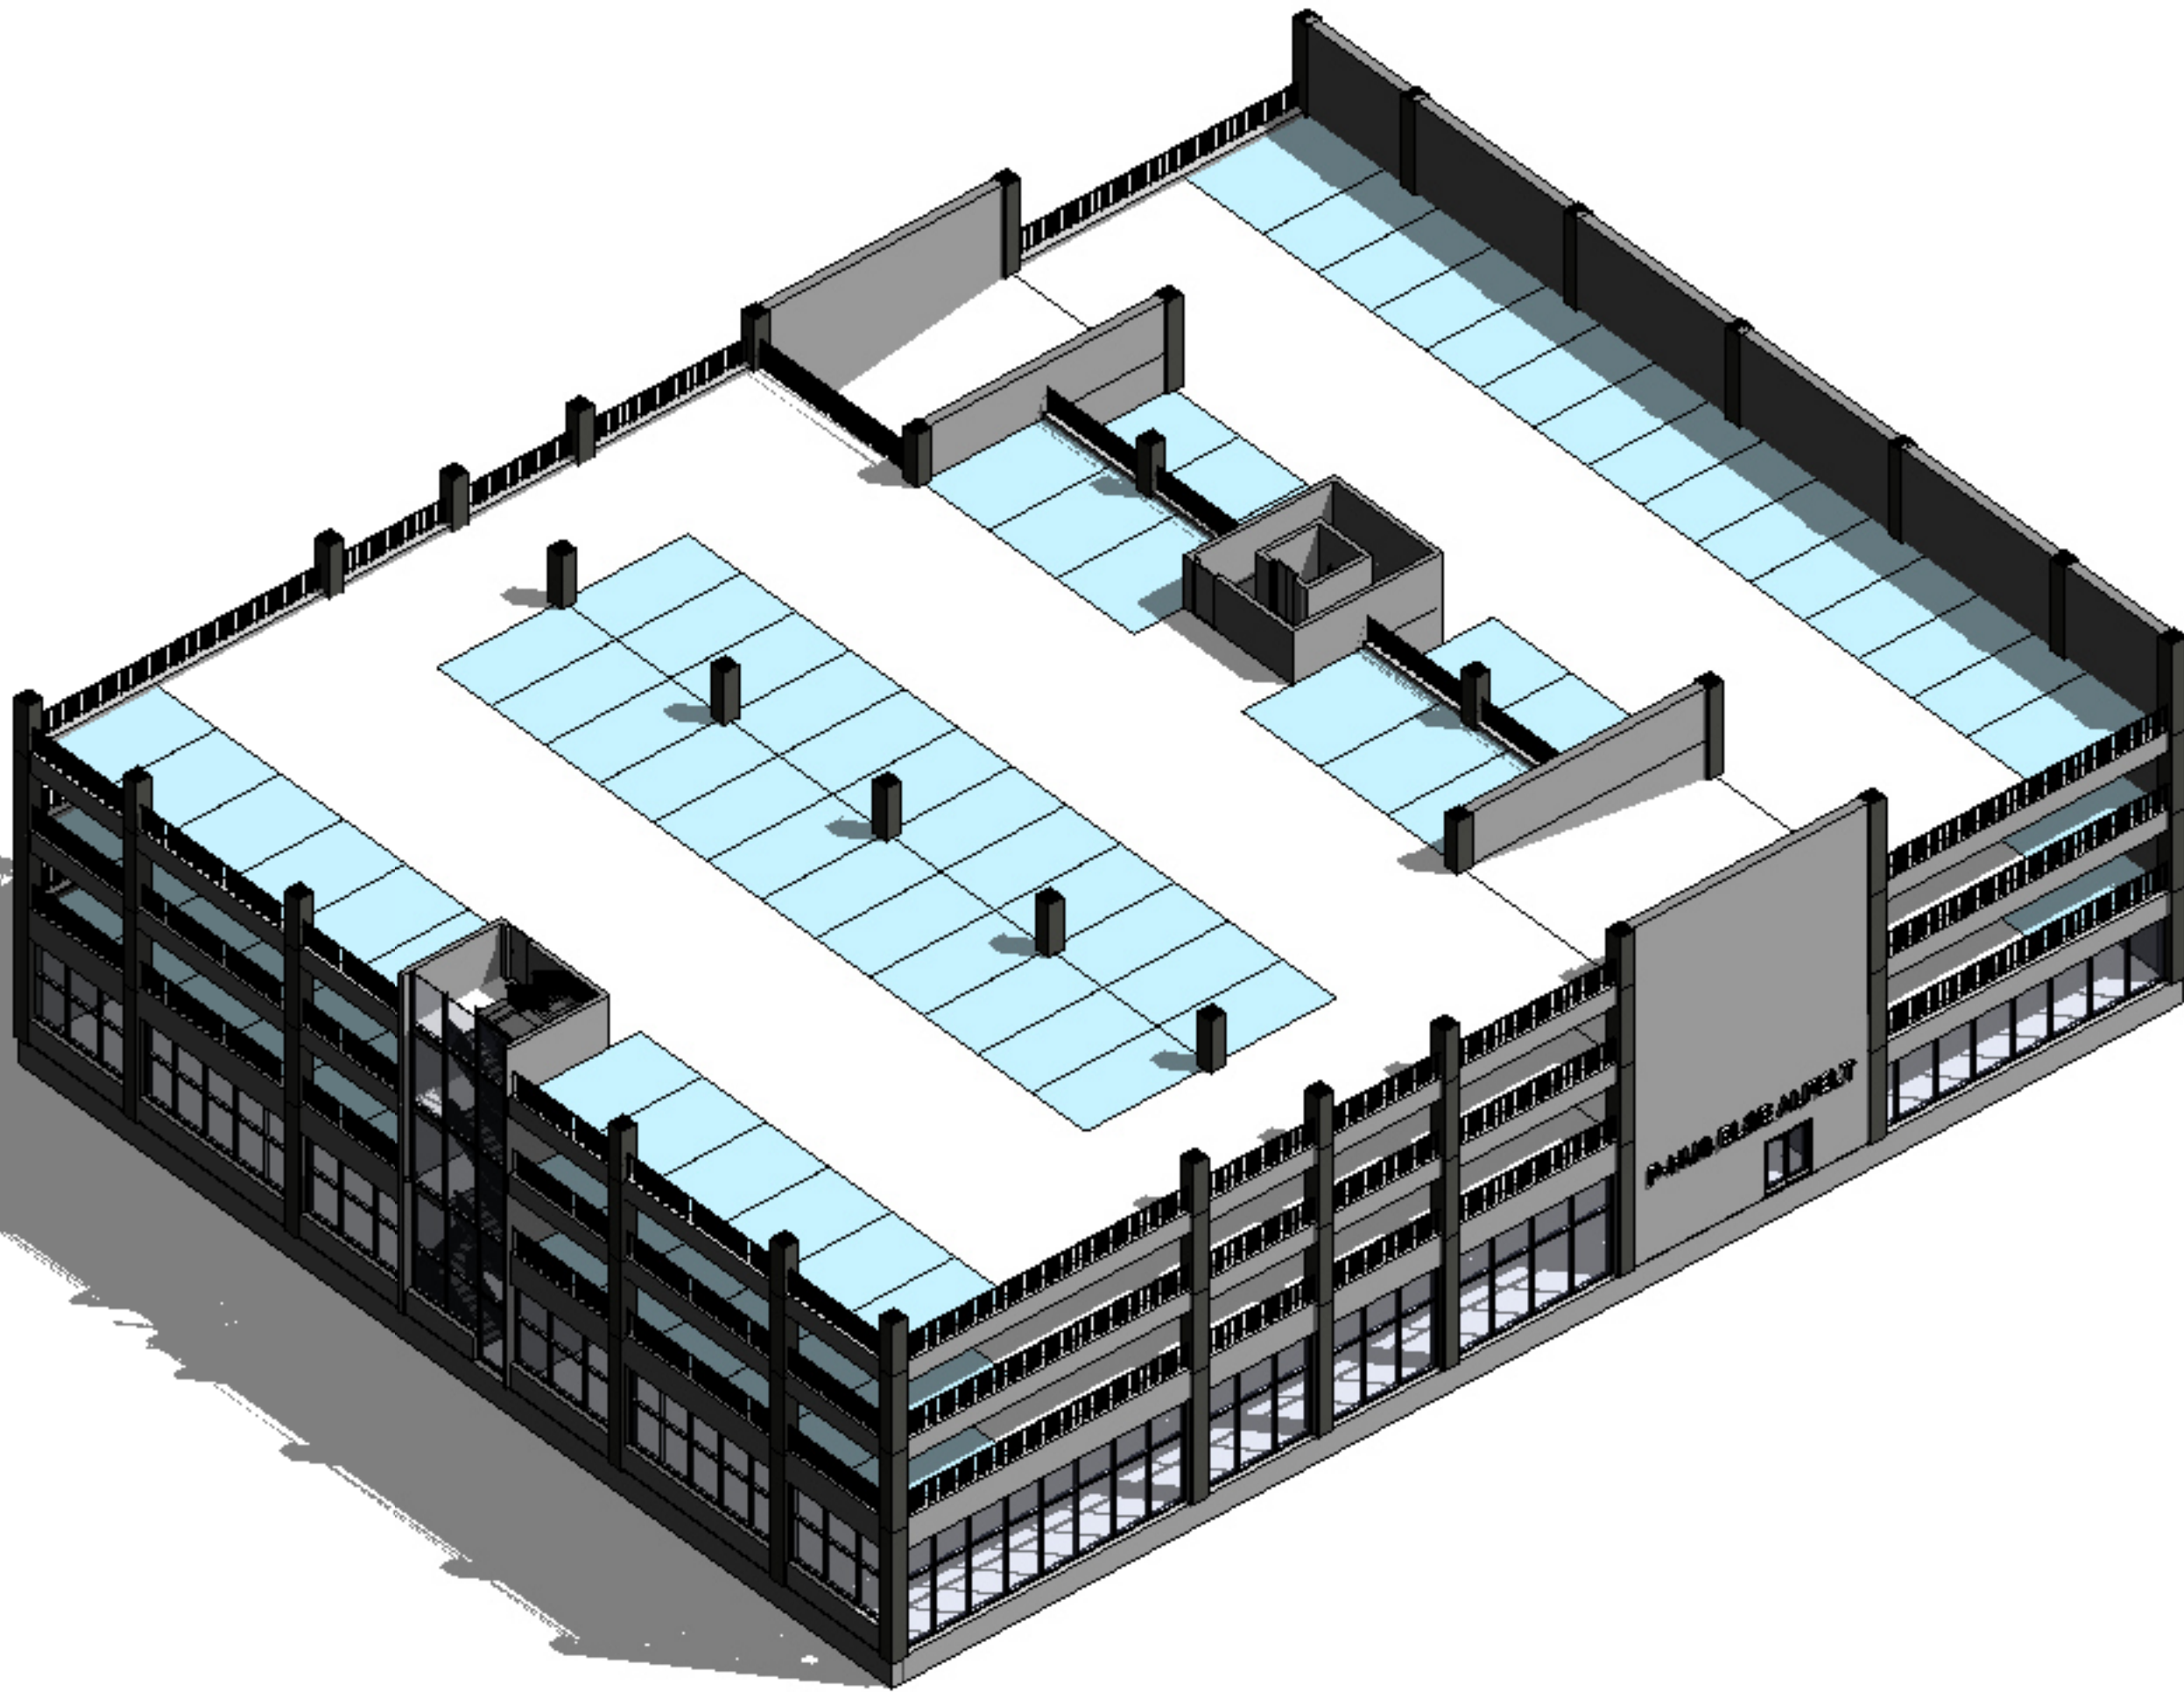

Set fra Syd vest (Tværgaden)

Tegn. nr. Revision
K01-EX-H7-01

BY&HAVN

Rev.	Rev. dato	Rev. besk.	Teon. nr.	Revision
Projektnavn Ny byg, P-Hus Else Alfelt			Projekt nr.	- K01-EX-H7-01
Tegnet af: P-Hus, Else Alfelt			Godkendt af:	MOO
Målforhold: Else Alfelts Vej, 2300 København S			Dato:	CDA
3D perspektiv			Dato:	21.04.2023
Principskitse			Matrikel nr.	
BBR Ejendoms & Bygnings nr. FlexProperty nr.				