



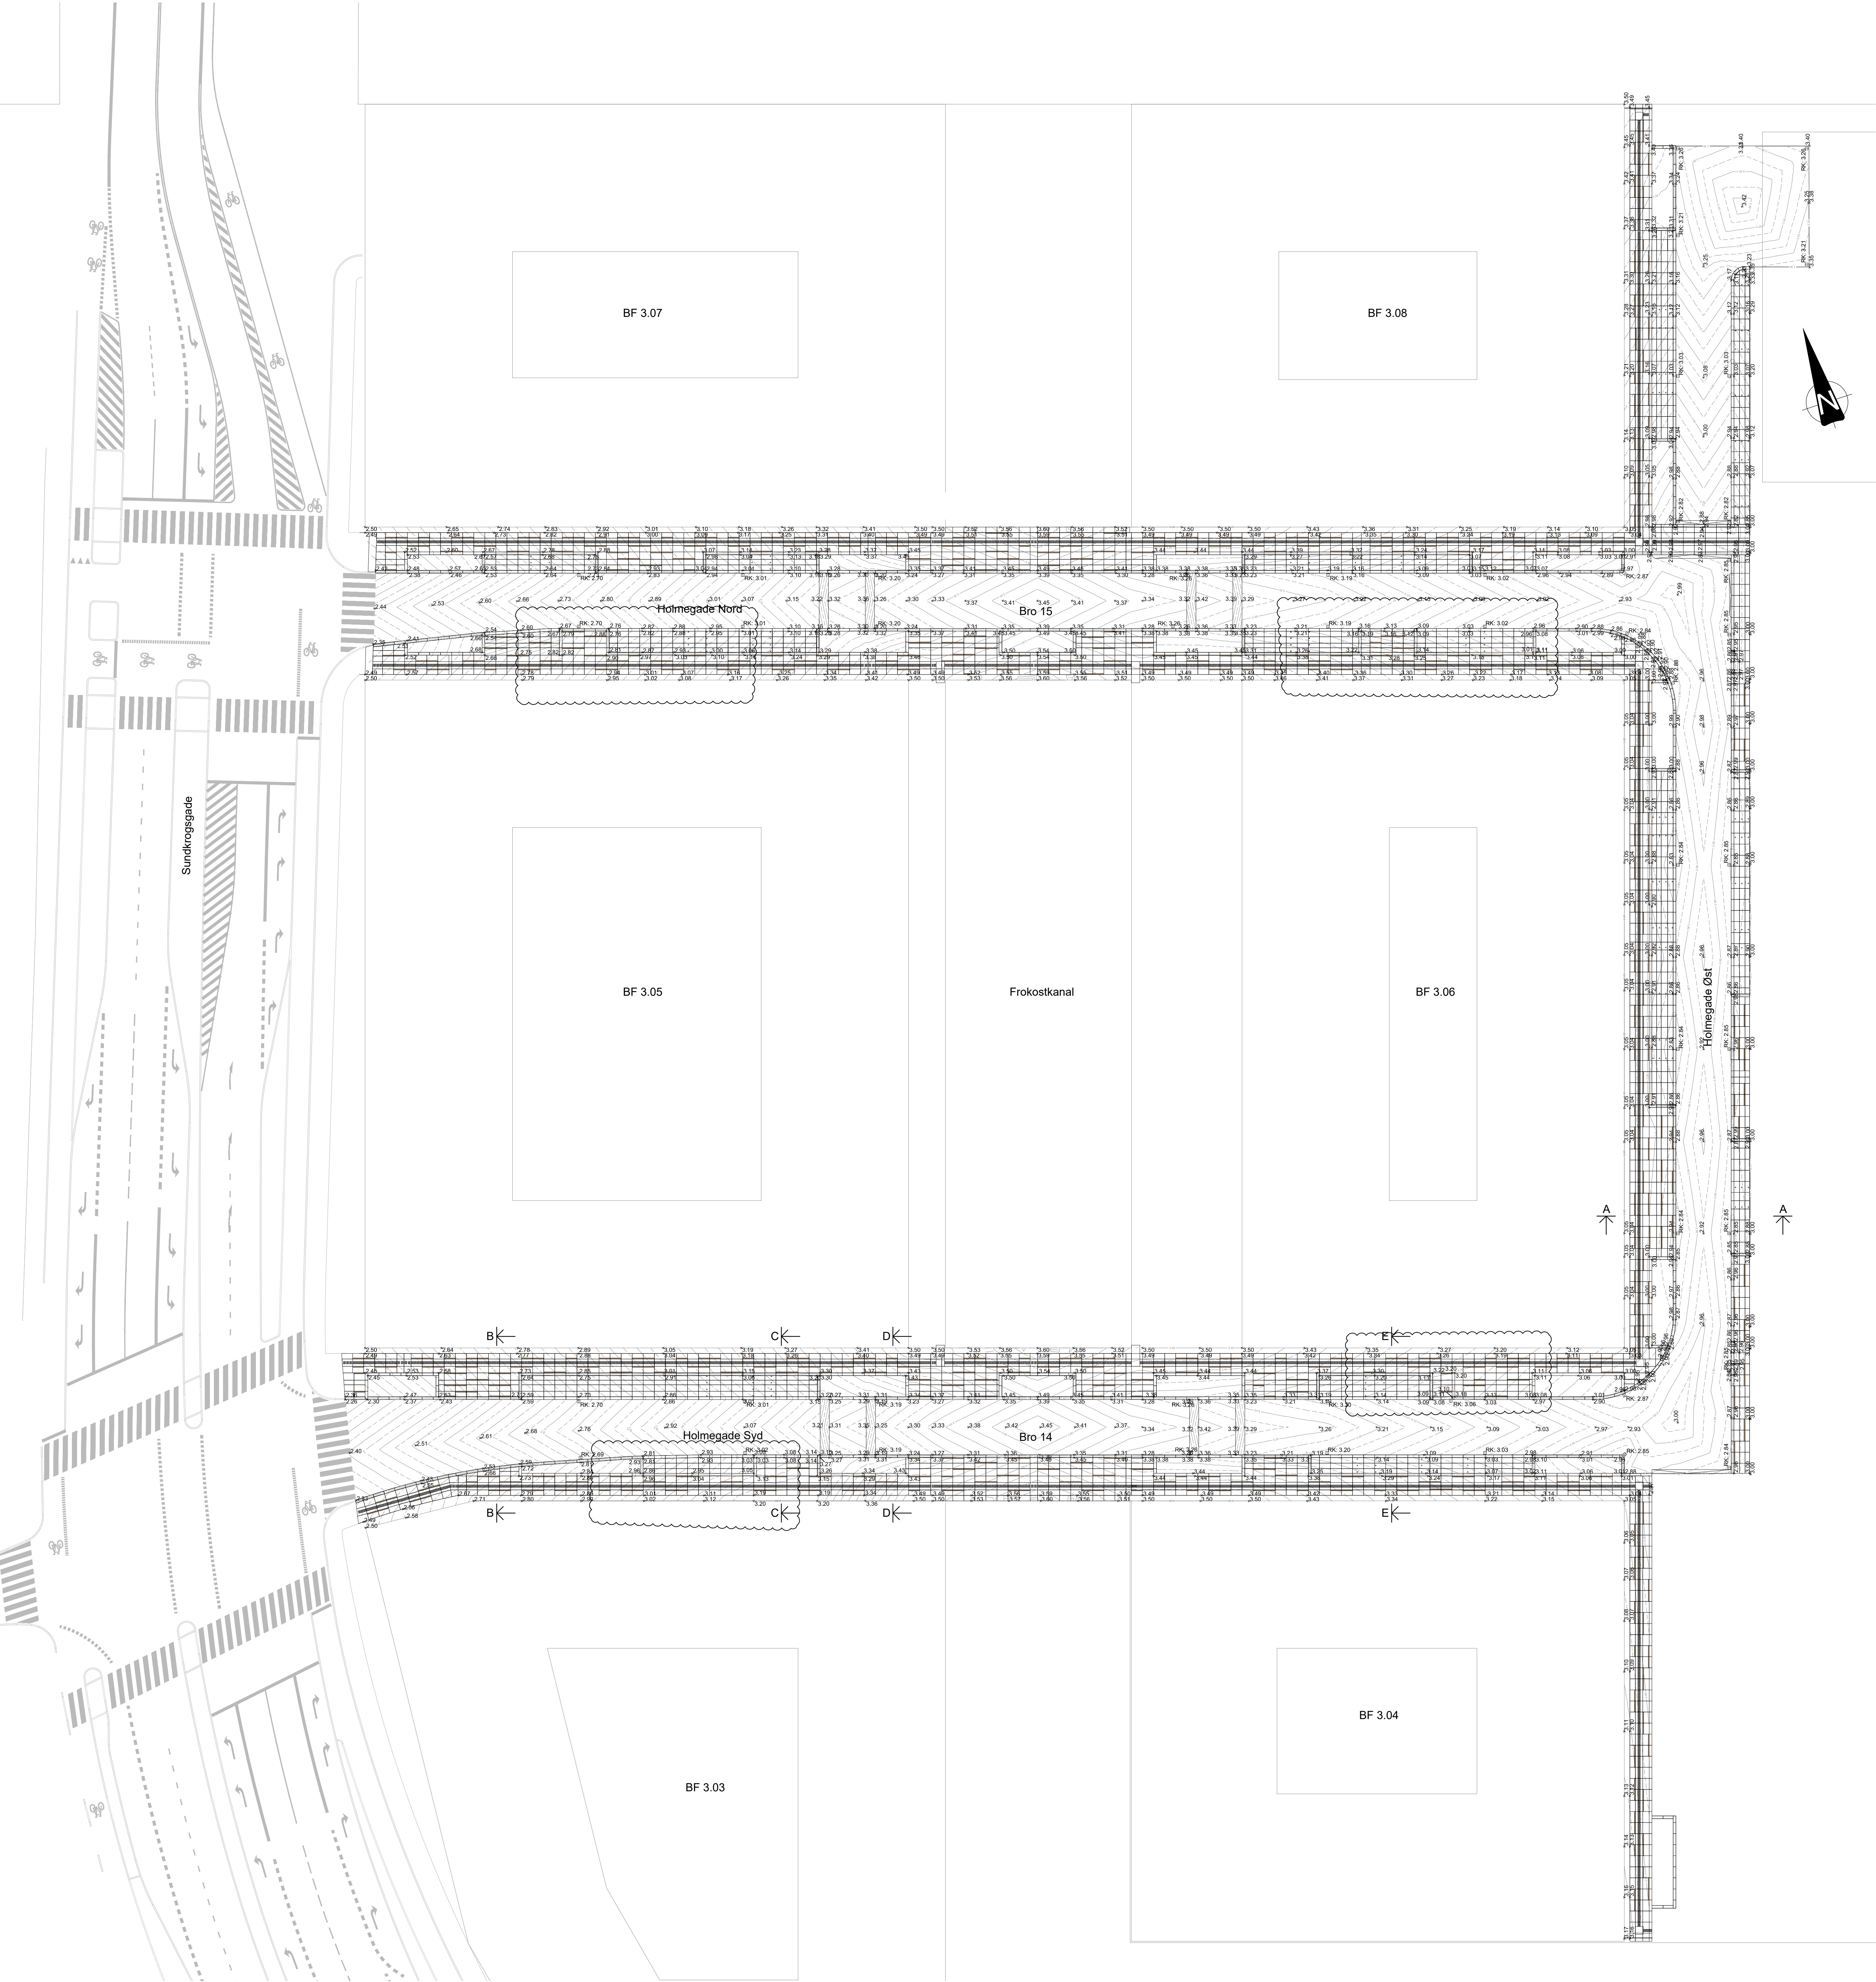

NOTE:
Koter er i m angivet i kotesystem DVR90.
Koordinatsystem er System 345.

SIGNATURER:
3.09 Projektet kote
RK 2.87 Projektet rist med ristekote
Kantsten

NIR_TRAE_HOL_F6_5606 0

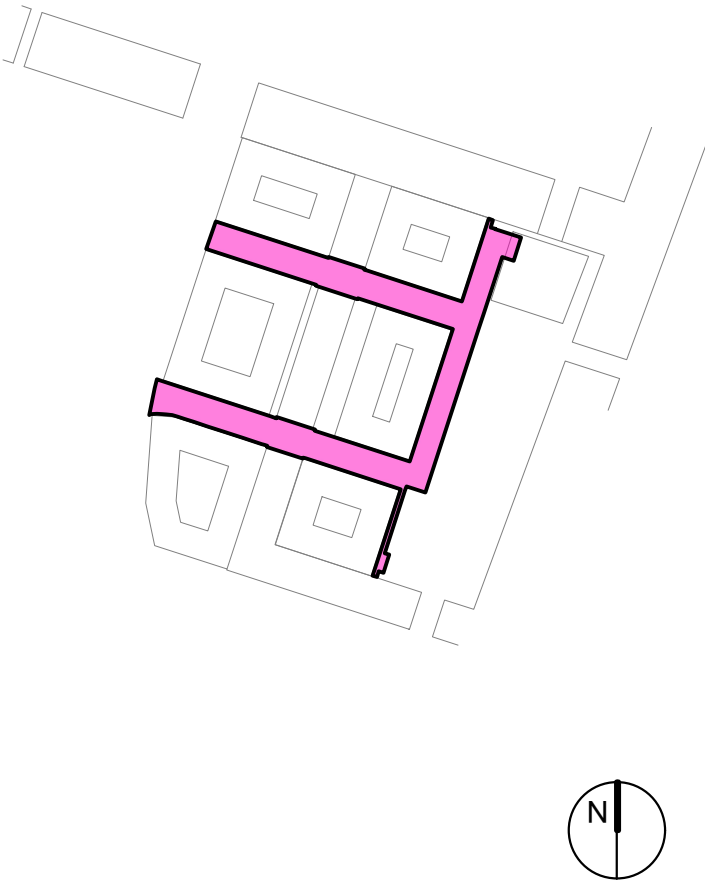

0	2020.08.20			RSHANV	MSR
Rev.	Dato	Rettelses indhold		Kont./Tegn.	Kontrol
Projekt: NORDHAVN - TRÆLASTHOLMEN Hovedprojekt			Bygherre: BY&HAVN		
SLETH SANGBERG			RAMBOLL		
Holmegader Fremtidig koteplan Plan			Projekt nr.: 1040389 Tegning nr.: NIR_TRAE_HOL_F6_5606		
			Mål: 1:250 Rev.: 0		