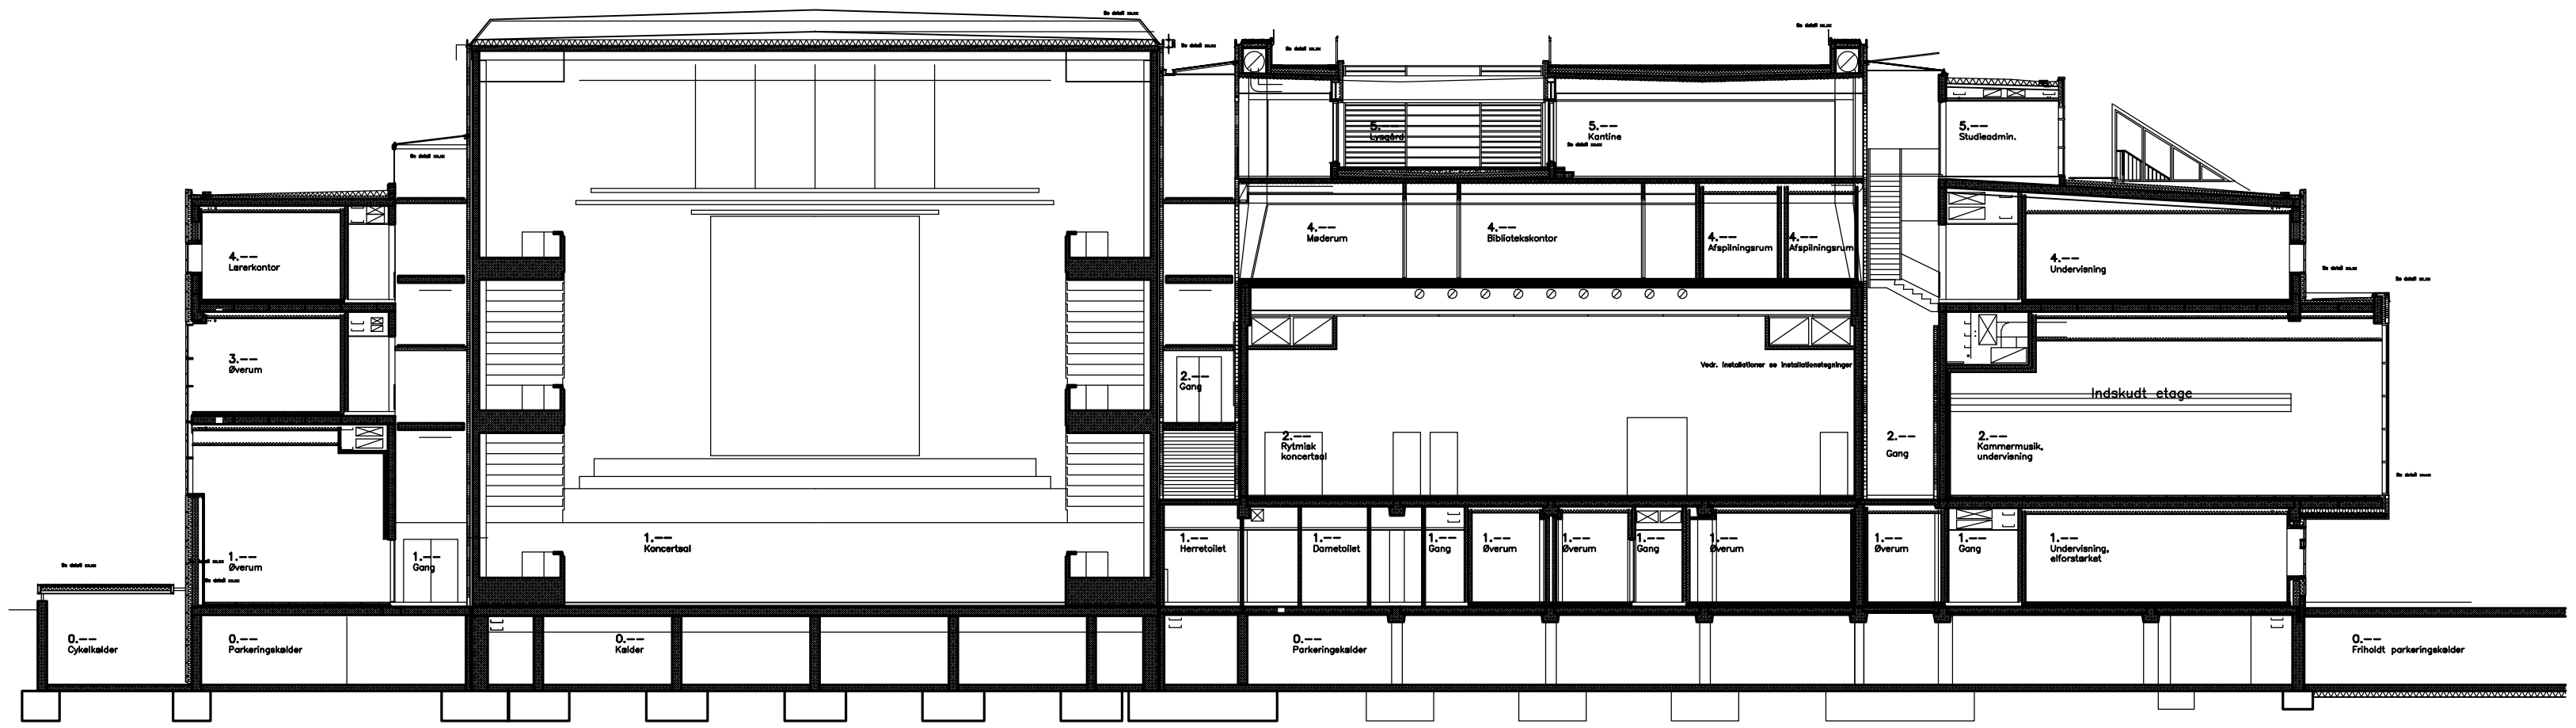
4.–.– Lærerkontor
3.–.– Øverum
1.–.– Øverum
1.–.– Gang
1.–.– Koncertsal
2.–.– Gang
1.–.– Herretoilet
1.–.– Dametoilet
1.–.– Gang
1.–.– Øverum
1.–.– Øverum
1.–.– Gang
1.–.– Øverum
5.–.– Kantine
4.–.– Møderum
4.–.– Bibliotekskontor
4.–.– Aftapbilingerum
4.–.– Aftapbilingerum
Vedr. installationer se installationstegninger
2.–.– Rytmisk koncertsal
2.–.– Gang
1.–.– Øverum
1.–.– Gang
5.–.– Studieadmin.
4.–.– Undervisning
Indskudt etage
2.–.– Kammermusik, undervisning
1.–.– Undervisning, elforstærket
0.–.– Cykelkælder
0.–.– Parkeringskælder
0.–.– Kælder
0.–.– Parkeringskælder
0.–.– Fritholdt parkeringskælder
Vedr. fundamenter se ingeniørtegninger