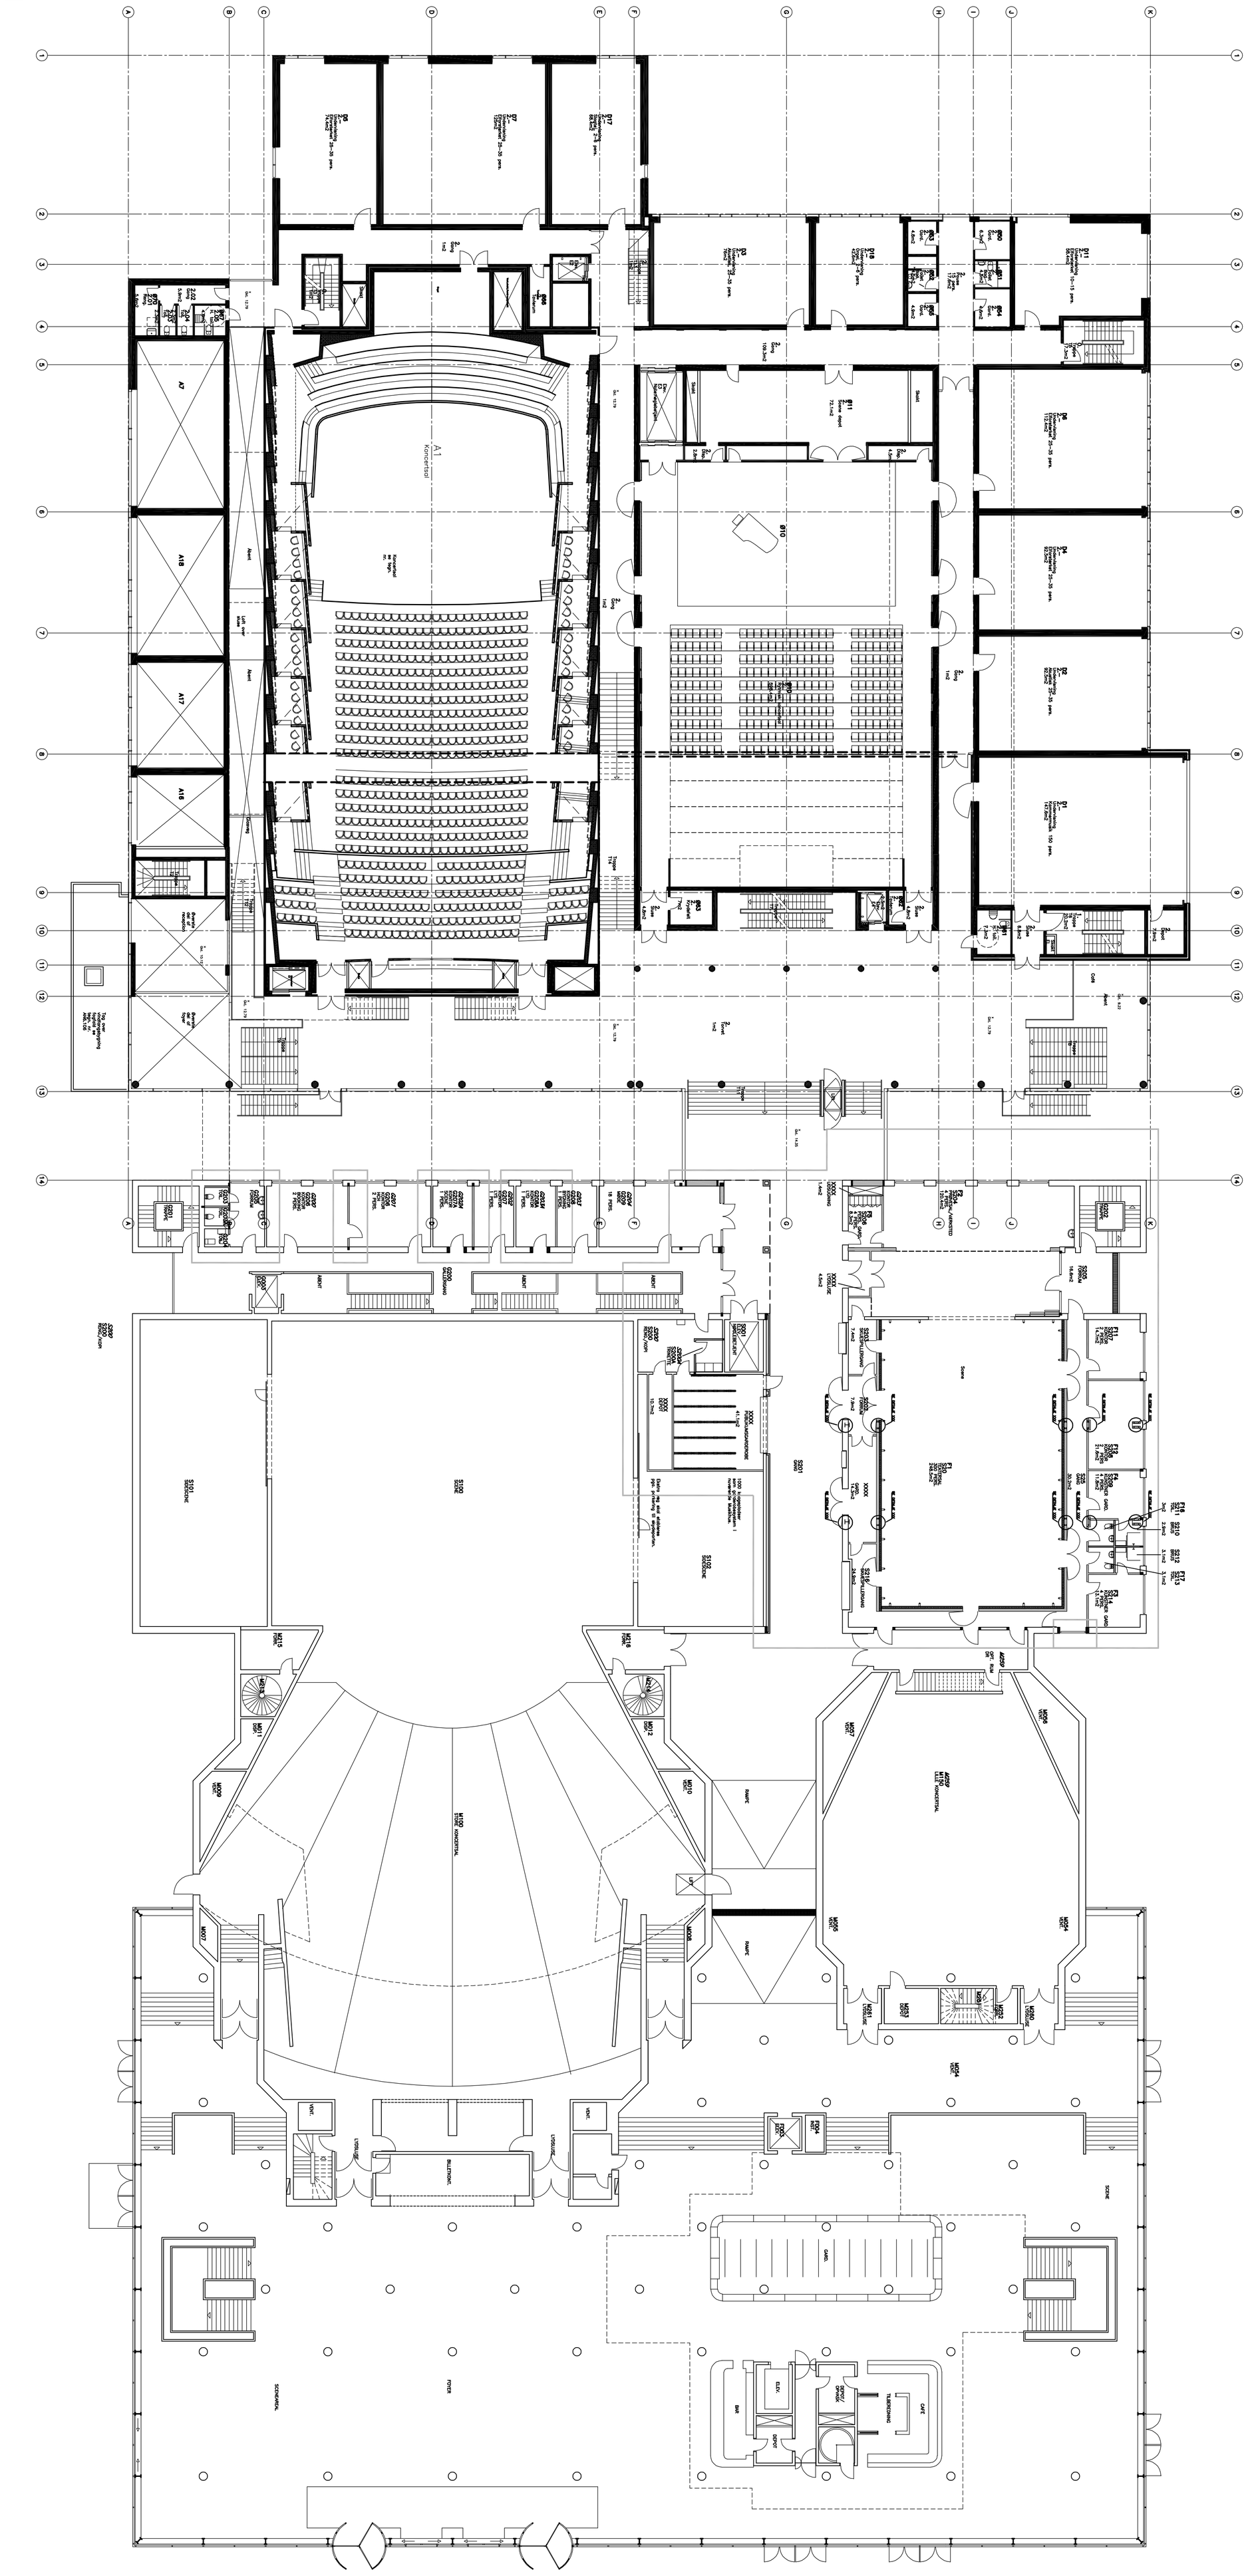
A1
Koncertsal
Koncertsal m. tegn.
Ø10
Akustisk orkestershell
A7
A18
A17
A16
Åbent
Loft over sidste
Glasvæg
Trappe
Elevator
Overgang til reception
Overgang til foyer
Tag over indstigningsluge til tegn. nr. A06.106
Sluse
Skabe
Depot
Toilet
Køkken
Garderobe
Kontor
Møde
Omklædning
Gang
Foyer
Scene
Lager
Teknik
Rampe
Ballethovt
Lysluse
Vent.
Gard.
Bar
Café
Foyer
Scenekapital