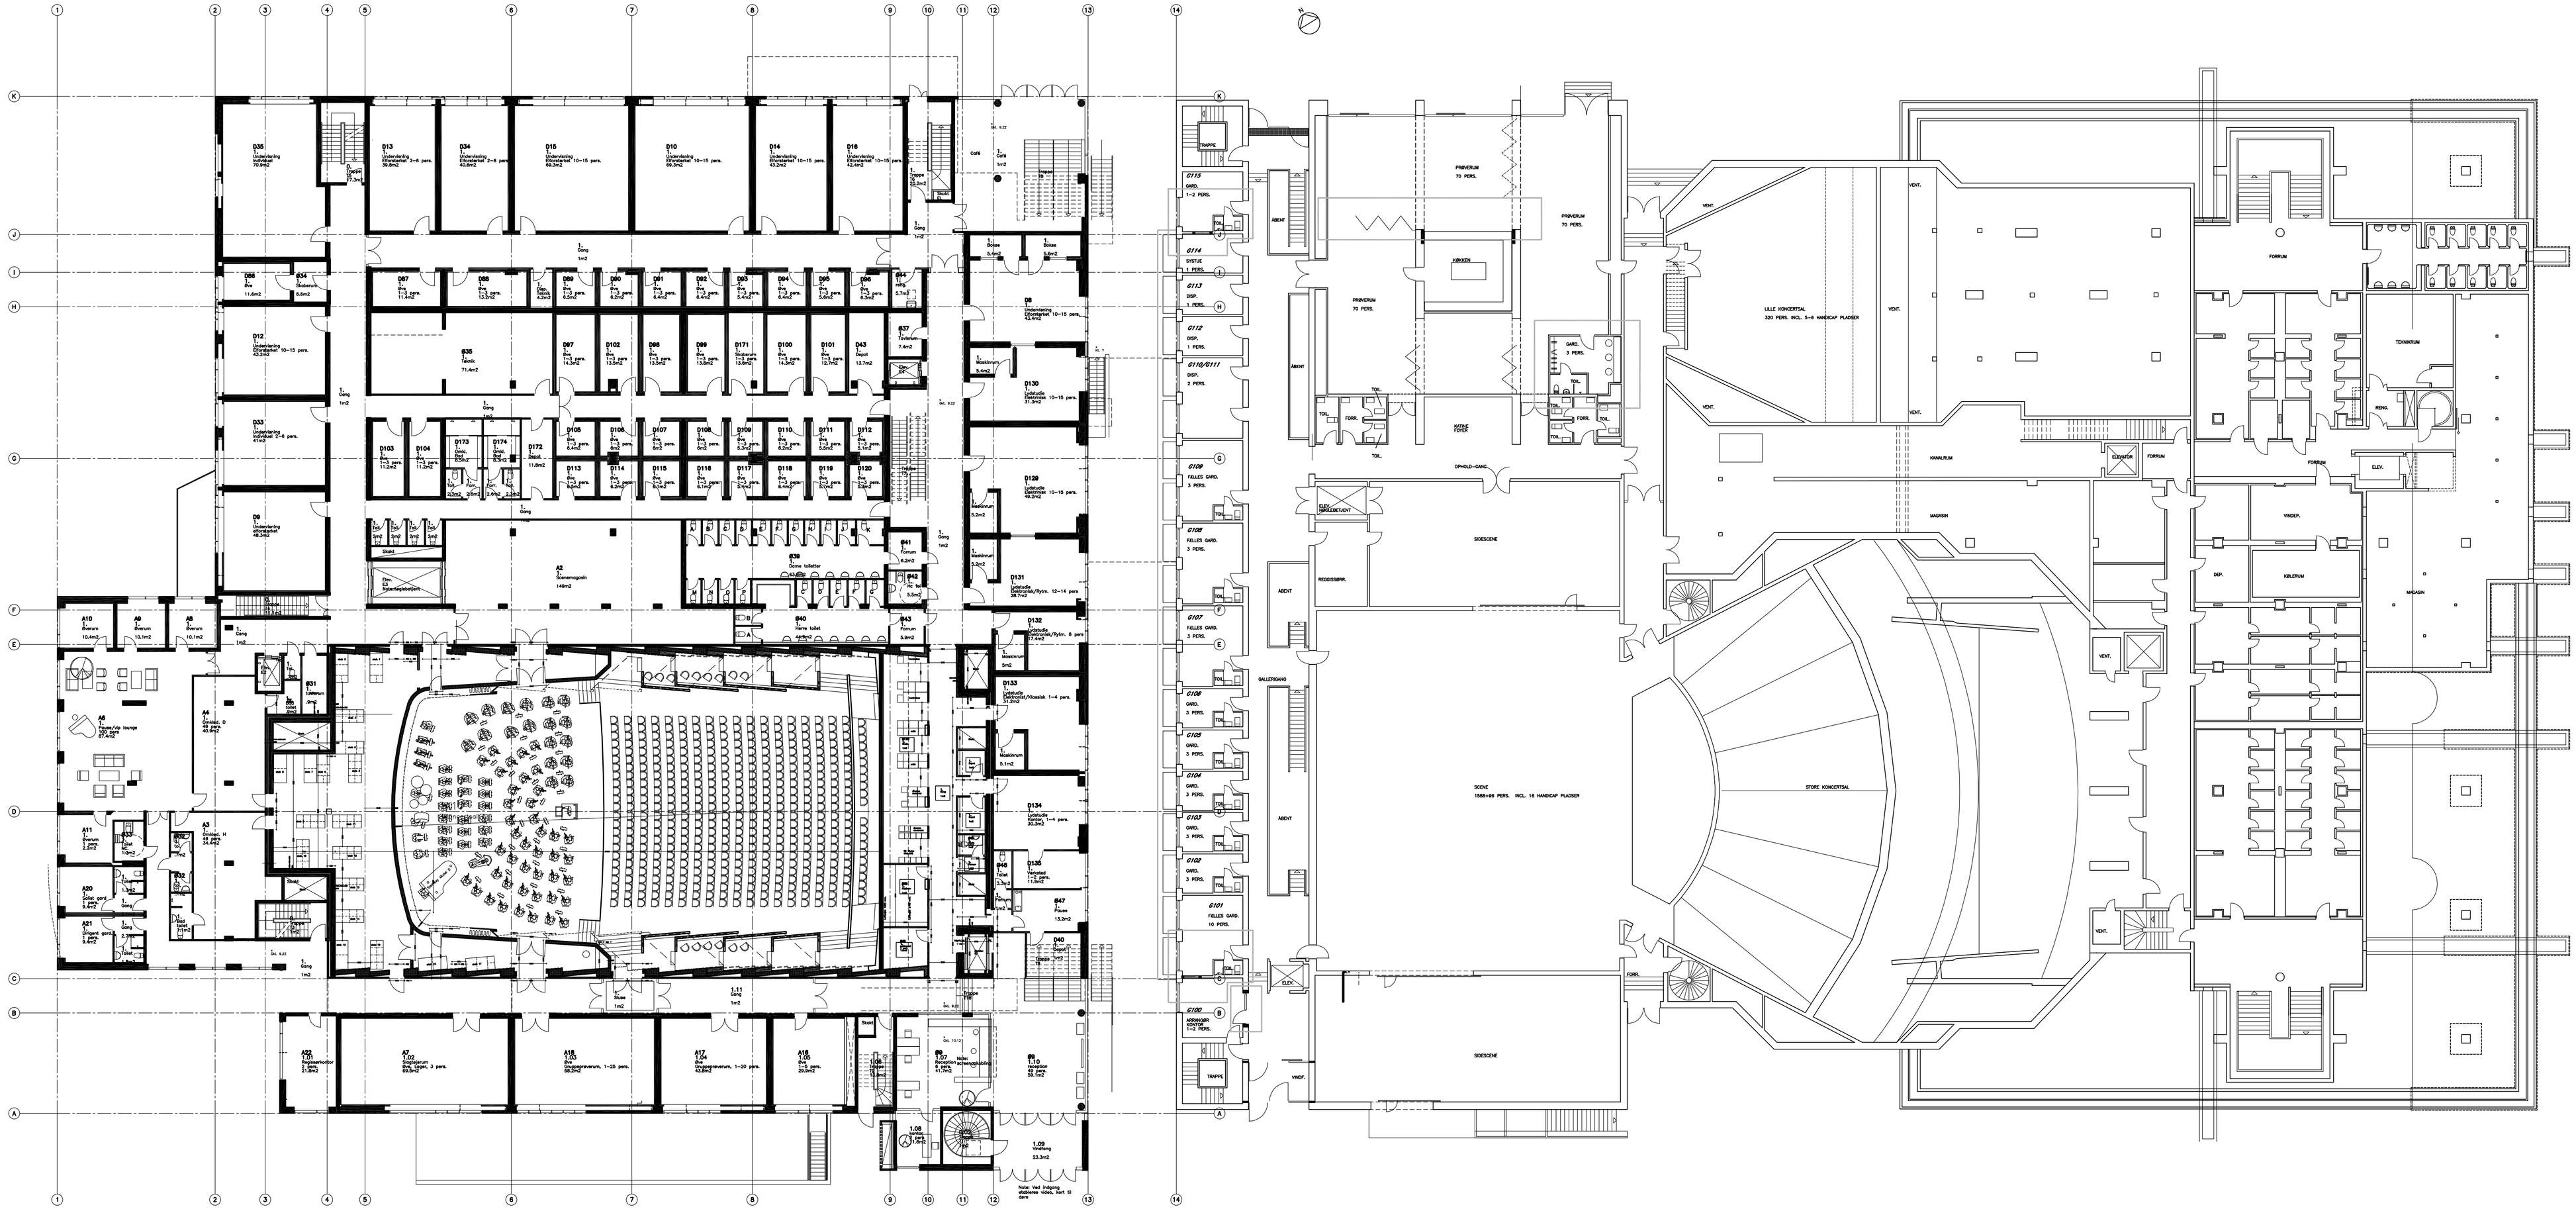
LILLE KONCERTSAL
320 PERS. INCL. 5–8 HANDICAP PLADSER
STORE KONCERTSAL
1566+96 PERS. INCL. 16 HANDICAP PLADSER
SCENE
SIDESCENE
FOYER
FORUM
GARD.
3 PERS.
FELLES GARD.
3 PERS.
FELLES GARD.
10 PERS.
GARD.
1 PERS.
GARD.
2 PERS.
PRINSRUM
70 PERS.
KANALRUM
MAGASIN
VENT.
TEKNIKRUM
KABLERUM
VINDFANG
ELEV.
TRAPPE
GARDEROBE
KVINNER
GARDEROBE
MENN
GARDEROBE
HERRER
GARDEROBE
DAMER