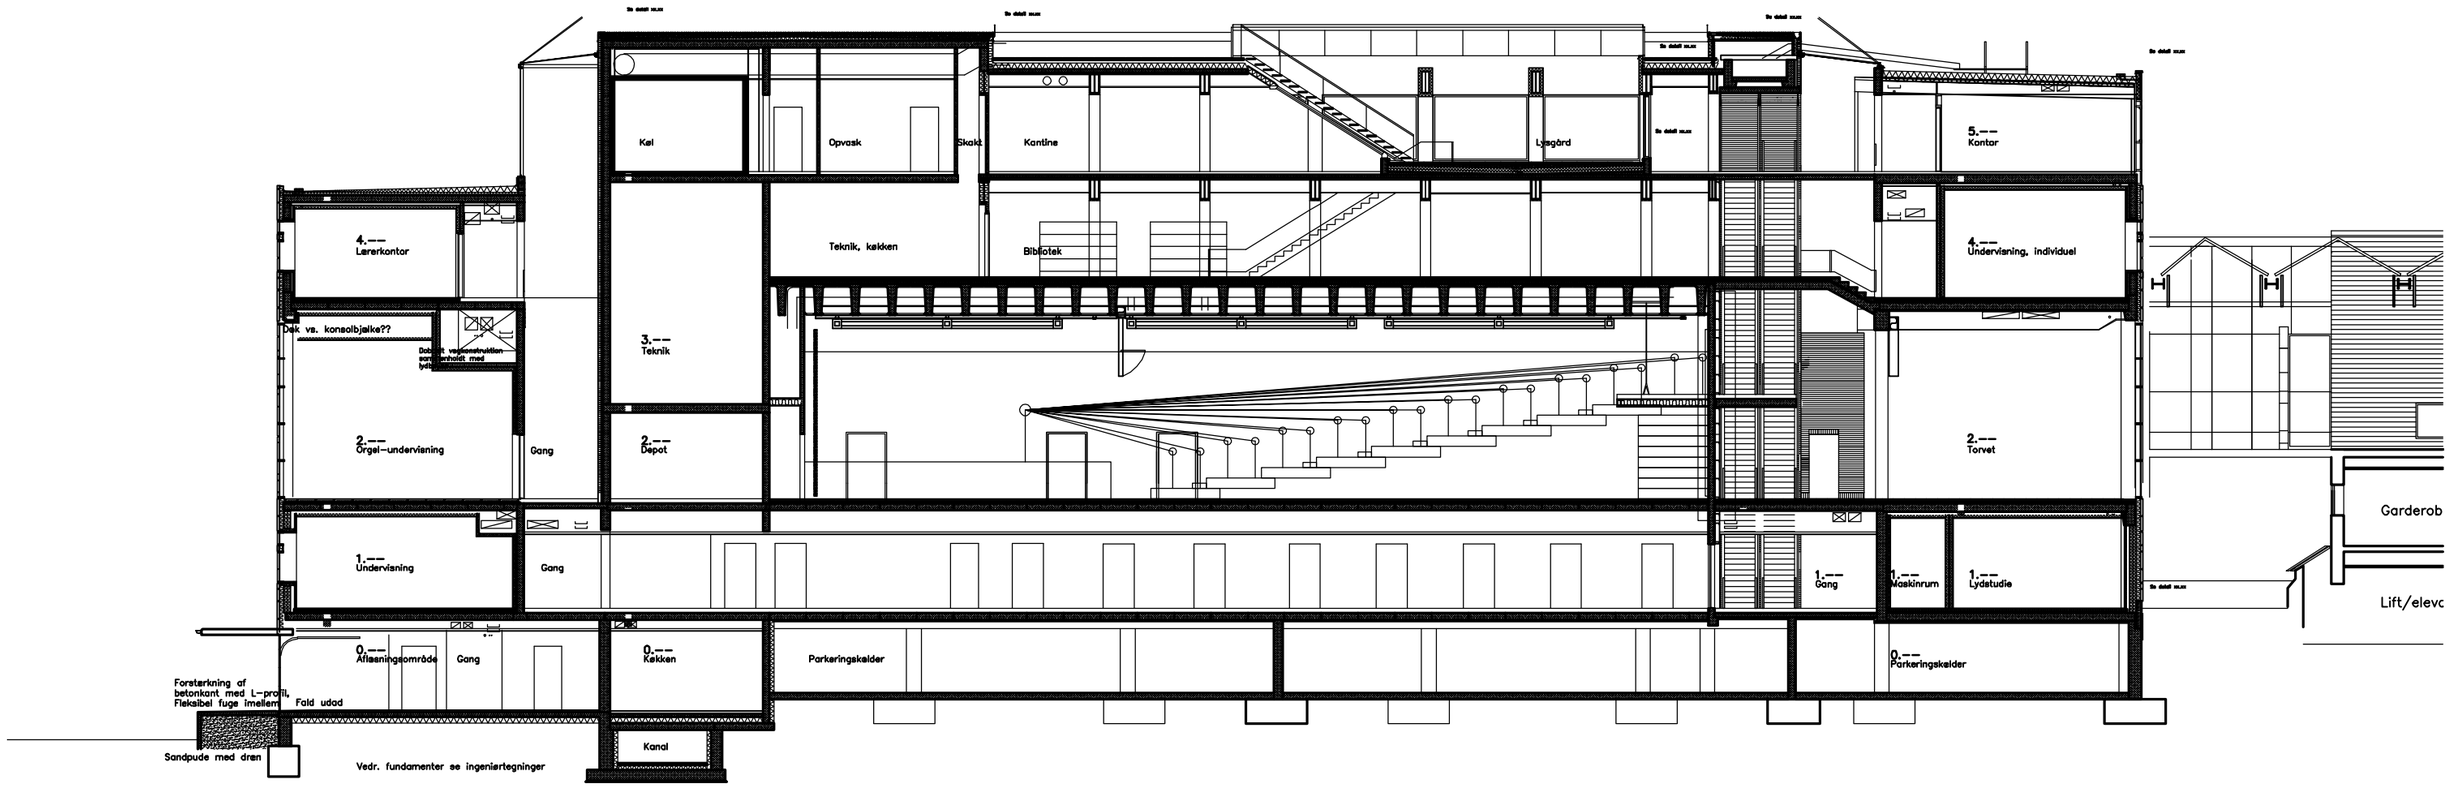
Køl
Opvask
Skakt
Kantine
Lysgård
5.--
Kontar
4.--
Lærerkontor
Teknik, køkken
Bibliotek
4.--
Undervisning, individuel
Dæk vs. konsolbjælke??
Dobbelt vægkonstruktion
samlet forhold med
lyd
3.--
Teknik
2.--
Orgel-undervisning
Gang
2.--
Depot
2.--
Torvet
Garderob
1.--
Undervisning
Gang
1.--
Gang
1.--
Maskinrum
1.--
Lydstudie
Lift/elevc
0.--
Affaldsområde
Gang
0.--
Køkken
Parkeringskælder
0.--
Parkeringskælder
Forstærkning af
betonkant med L-profil,
Fleksibel fuge imellem
Fald udad
Sandpude med dræn
Vedr. fundamenter se ingeniørtegninger
Kanal