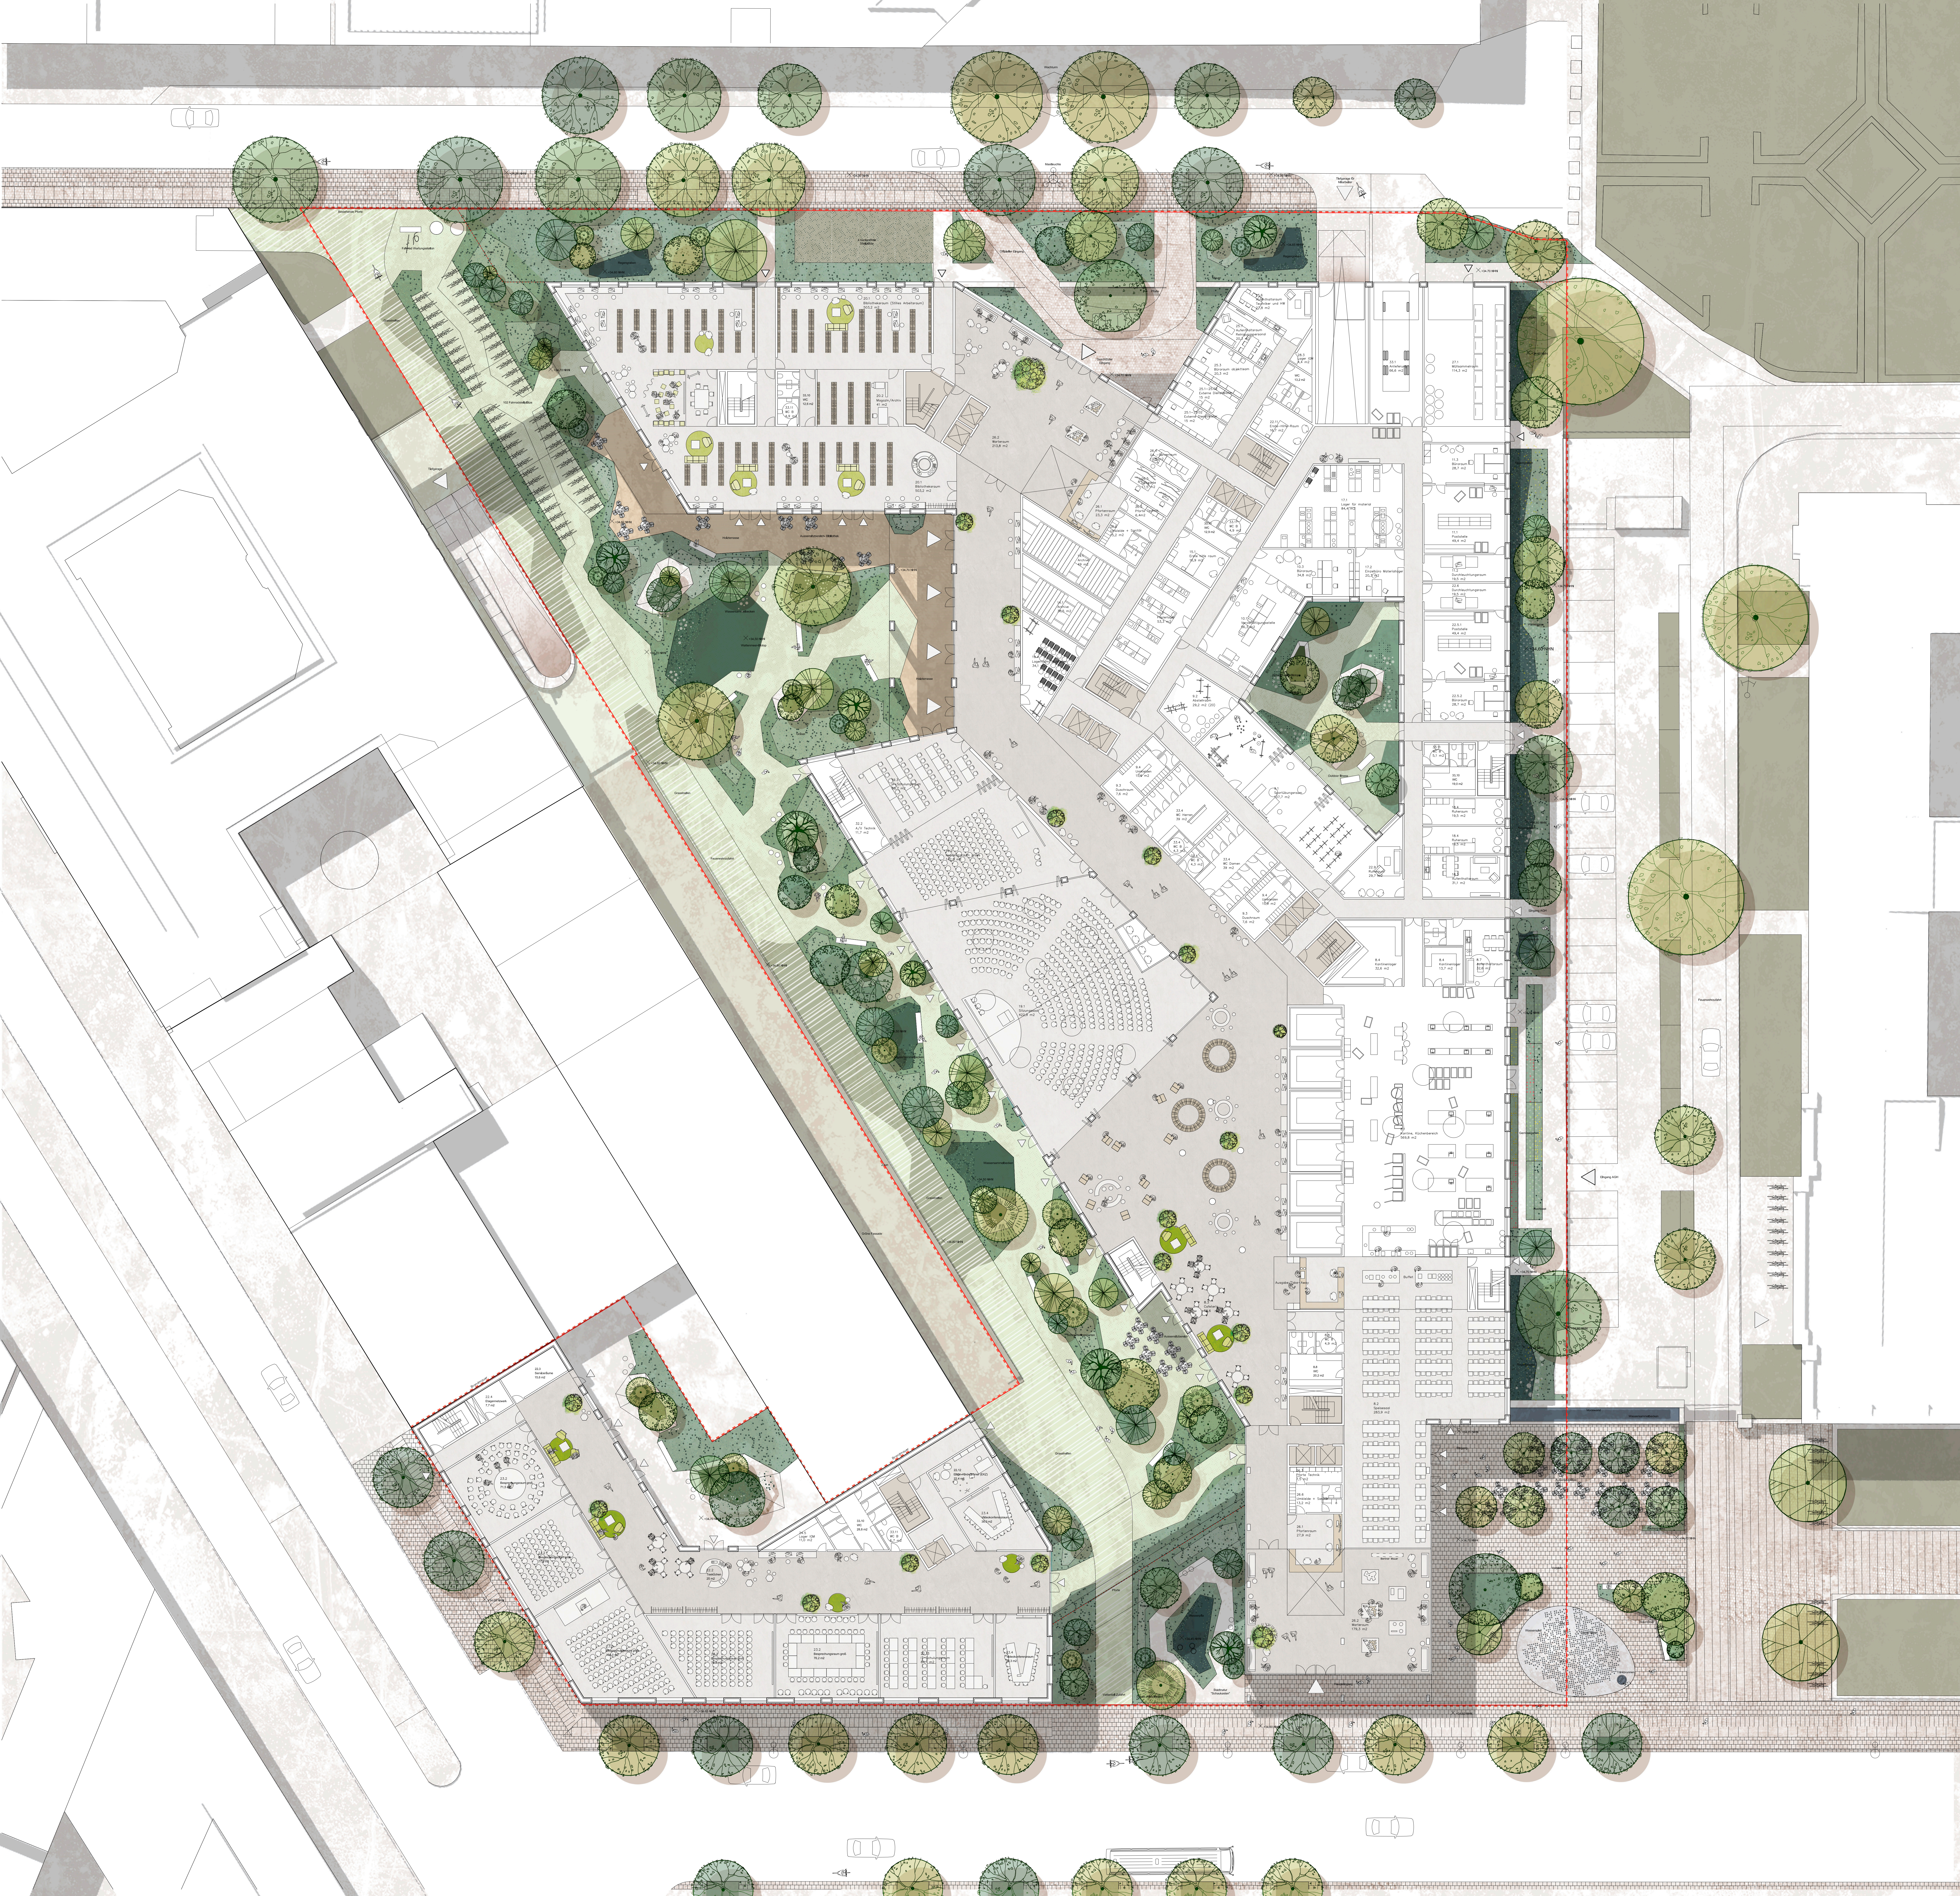
Wachturm
Mastleuchte
+34,10 NHN
+34,50 NHN
+34,60 NHN
Bestehende Pforte
Fahrrad Wartungsstation
Zaun
Regengraben
Grasstreifen
102 Fahrradstellplätze
Tiefgarage
4 barrierefreie Stellplätze
Bestehender Baum
Offizieller Eingang
Pforte
Pforte
Mauer
+34,65 NHN
Tiefgarage für Mitarbeiter
+34,30 NHN
20.1 Bibliotheksraum (Stilles Arbeitsraum) 503,2 m2
33.10 WC 12,6 m2
33.11 WC B 4,9 m2
20.2 Magazin/Archiv 41 m2
20.1 Bibliotheksraum 503,2 m2
Geschützter Eingang
+34,70 NHN
26.2 Warteraum 213,8 m2
25.6 Aufenthaltsraum Techniker und HW 27,8 m2
25.7 Aufenthaltsraum Reinigungspersonal 20,3 m2
25.3 Büroraum objektteam 20,3 m2
25.1–25.02 Externe Dienstleister 15 m2
25.1–25.02 Externe Dienstleister 15 m2
28.3 Lager IGM 4,4 m2
WC 13,2 m2
22.11 Erste-Hilfe-Raum 16,7 m2
33.1 Anlieferung 66,6 m2
27.1 Müllsammelraum 114,3 m2
26.1 Pfortenraum 23,3 m2
26.3 Pforte Technik 6,4 m2
26.6 Umkleide + Sanitär 15,2 m2
33.10 WC 12,9 m2
33.11 WC B 4,9 m2
15.1 Erste Hilfe raum 16,9 m2
17.1 Lager für material 84,4 m2
10.3 Büroraum 34,8 m2
17.2 Einzelbüro Materiallager 20,3 m2
10.2 Papierlager 53,3 m2
10.1 Vervielfältigungsstelle 56,3 m2
14.1 Archive 49 m2
14.1 Archive 36,5 m2
19.4 Lagerraum Stühle 34,1 m2
11.3 Büroraum 28,7 m2
11.1 Poststelle 49,4 m2
11.2 Durchleuchtungsraum 19,5 m2
22.6 Durchleuchtungsraum 19,5 m2
22.5.1 Poststelle 49,4 m2
22.5.2 Büroraum 28,7 m2
Wiesengras
Farne
BS-Fenster
Holzterrasse
Aussensitzbereich Bibliothek
Wassersammelbecken
Wattenmeer-Biotop
Holzterrasse
Gräser
Feuerwehrzufahrt
+34,80 NHN
9.2 Abstellraum 29,2 m2 (20)
9.1 Sportübungsraum 107,7 m2
Outdoor fitness
9.4 Umkleiden 15,9 m2
9.3 Duschraum 7,6 m2
33.4 WC Herren 39 m2
33.4 WC B 4,3 m2
33.4 WC B 4,3 m2
33.4 WC Damen 39 m2
9.4 Umkleiden 15,9 m2
9.3 Duschraum 7,6 m2
33.11 WC B 5,1 m2
33.10 WC 19,0 m2
18.4 Ruheraum 19,5 m2
18.4 Ruheraum 19,5 m2
18.3 Aufenthaltsraum 31,1 m2
22.9 Ruheraum 29,7 m2
8.4 Kantinenlager 32,6 m2
8.4 Kantinenlager 13,7 m2
8.7 Aufenthaltsraum 32,6 m2
Eingang AGH
32.2 A/V Technik 11,7 m2
19.1 Sitzungssaal 422,9 m2
Zaun
Grasstreifen
Grüne Fassade
Wassersammelbecken
+34,50 NHN
Schmetterlingsgarten
Aussensitzbereich
Ausgabe/Take-Away
8.8 WC B 4,9 m2
8.8 WC 20,2 m2
8.1 Kantine, Küchenbereich 569,8 m2
Gemüsegarten
Hochbeet
Eingang AGH
Buffet
8.2 Speisesaal 283,9 m2
26.3 Pforte Technik 7,5 m2
26.6 Umkleide + Sanitär 13,2 m2
26.1 Pfortenraum 27,9 m2
Berliner Mauer
26.2 Warteraum 179,3 m2
Haupteingang
Mooswand
Wassersammelbecken
Eingang
Aussensitzplätze
Vorplatz
Holzmöbel
Holzmöbel
Wasserspiel
Trinkbrunnen
Brandmauer
22.3 Serviceräume 15,6 m2
22.4 Etagennetzwerk 7,7 m2
23.2 Besprechungsraum groß 71,5 m2
Brandmauer
22.12 Eltern-Kind-Zimmer (EKZ) 22,4 m2
23.4 Videokonferenzraum 38,0 m2
24.5 Lager IGM 11,0 m2
33.10 WC 28,8 m2
33.11 WC B 6,7 m2
22.2 Teeküchen 25 m2
23.2 Besprechungsraum groß 76,2 m2
23.2 Besprechungsraum groß 76,2 m2
22.13 IT-Schulungsraum 84,1 m2
23.4 Videokonferenzraum 38,3 m2
Pforte
Vattenfall Zufahrt
+34,45 NHN
Stadtnatur "Schaukasten"
+34,55 NHN