
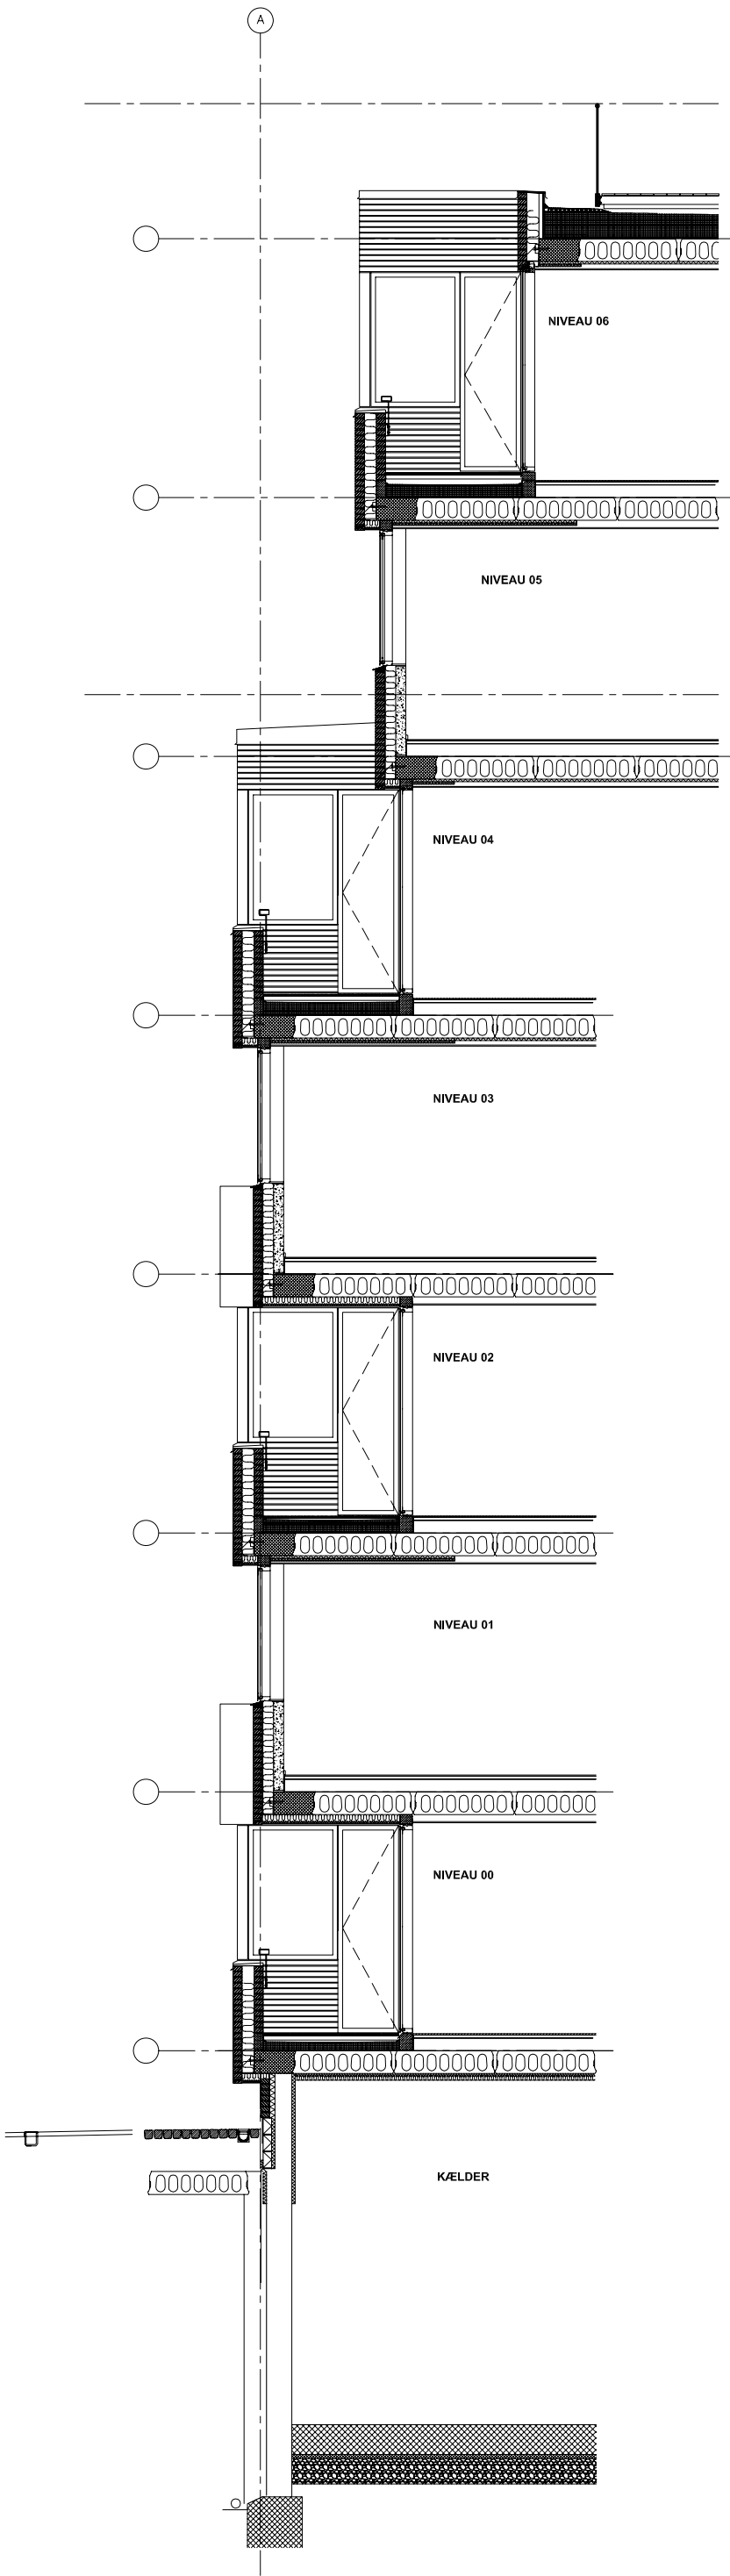


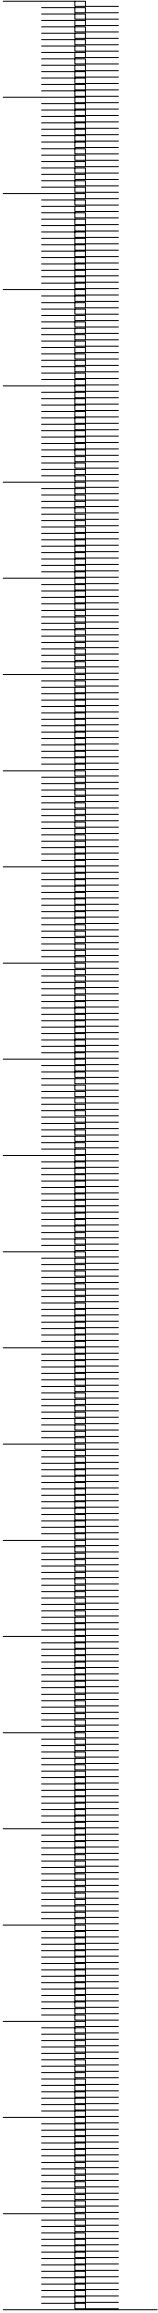

LODRET SNIT VED TAGTERRASSER