NORDLYSET
Copenhagen, Denmark
Lone Wiggers
Arkitektfirmaet C. F. Møller A/S
Ref.no. 2628

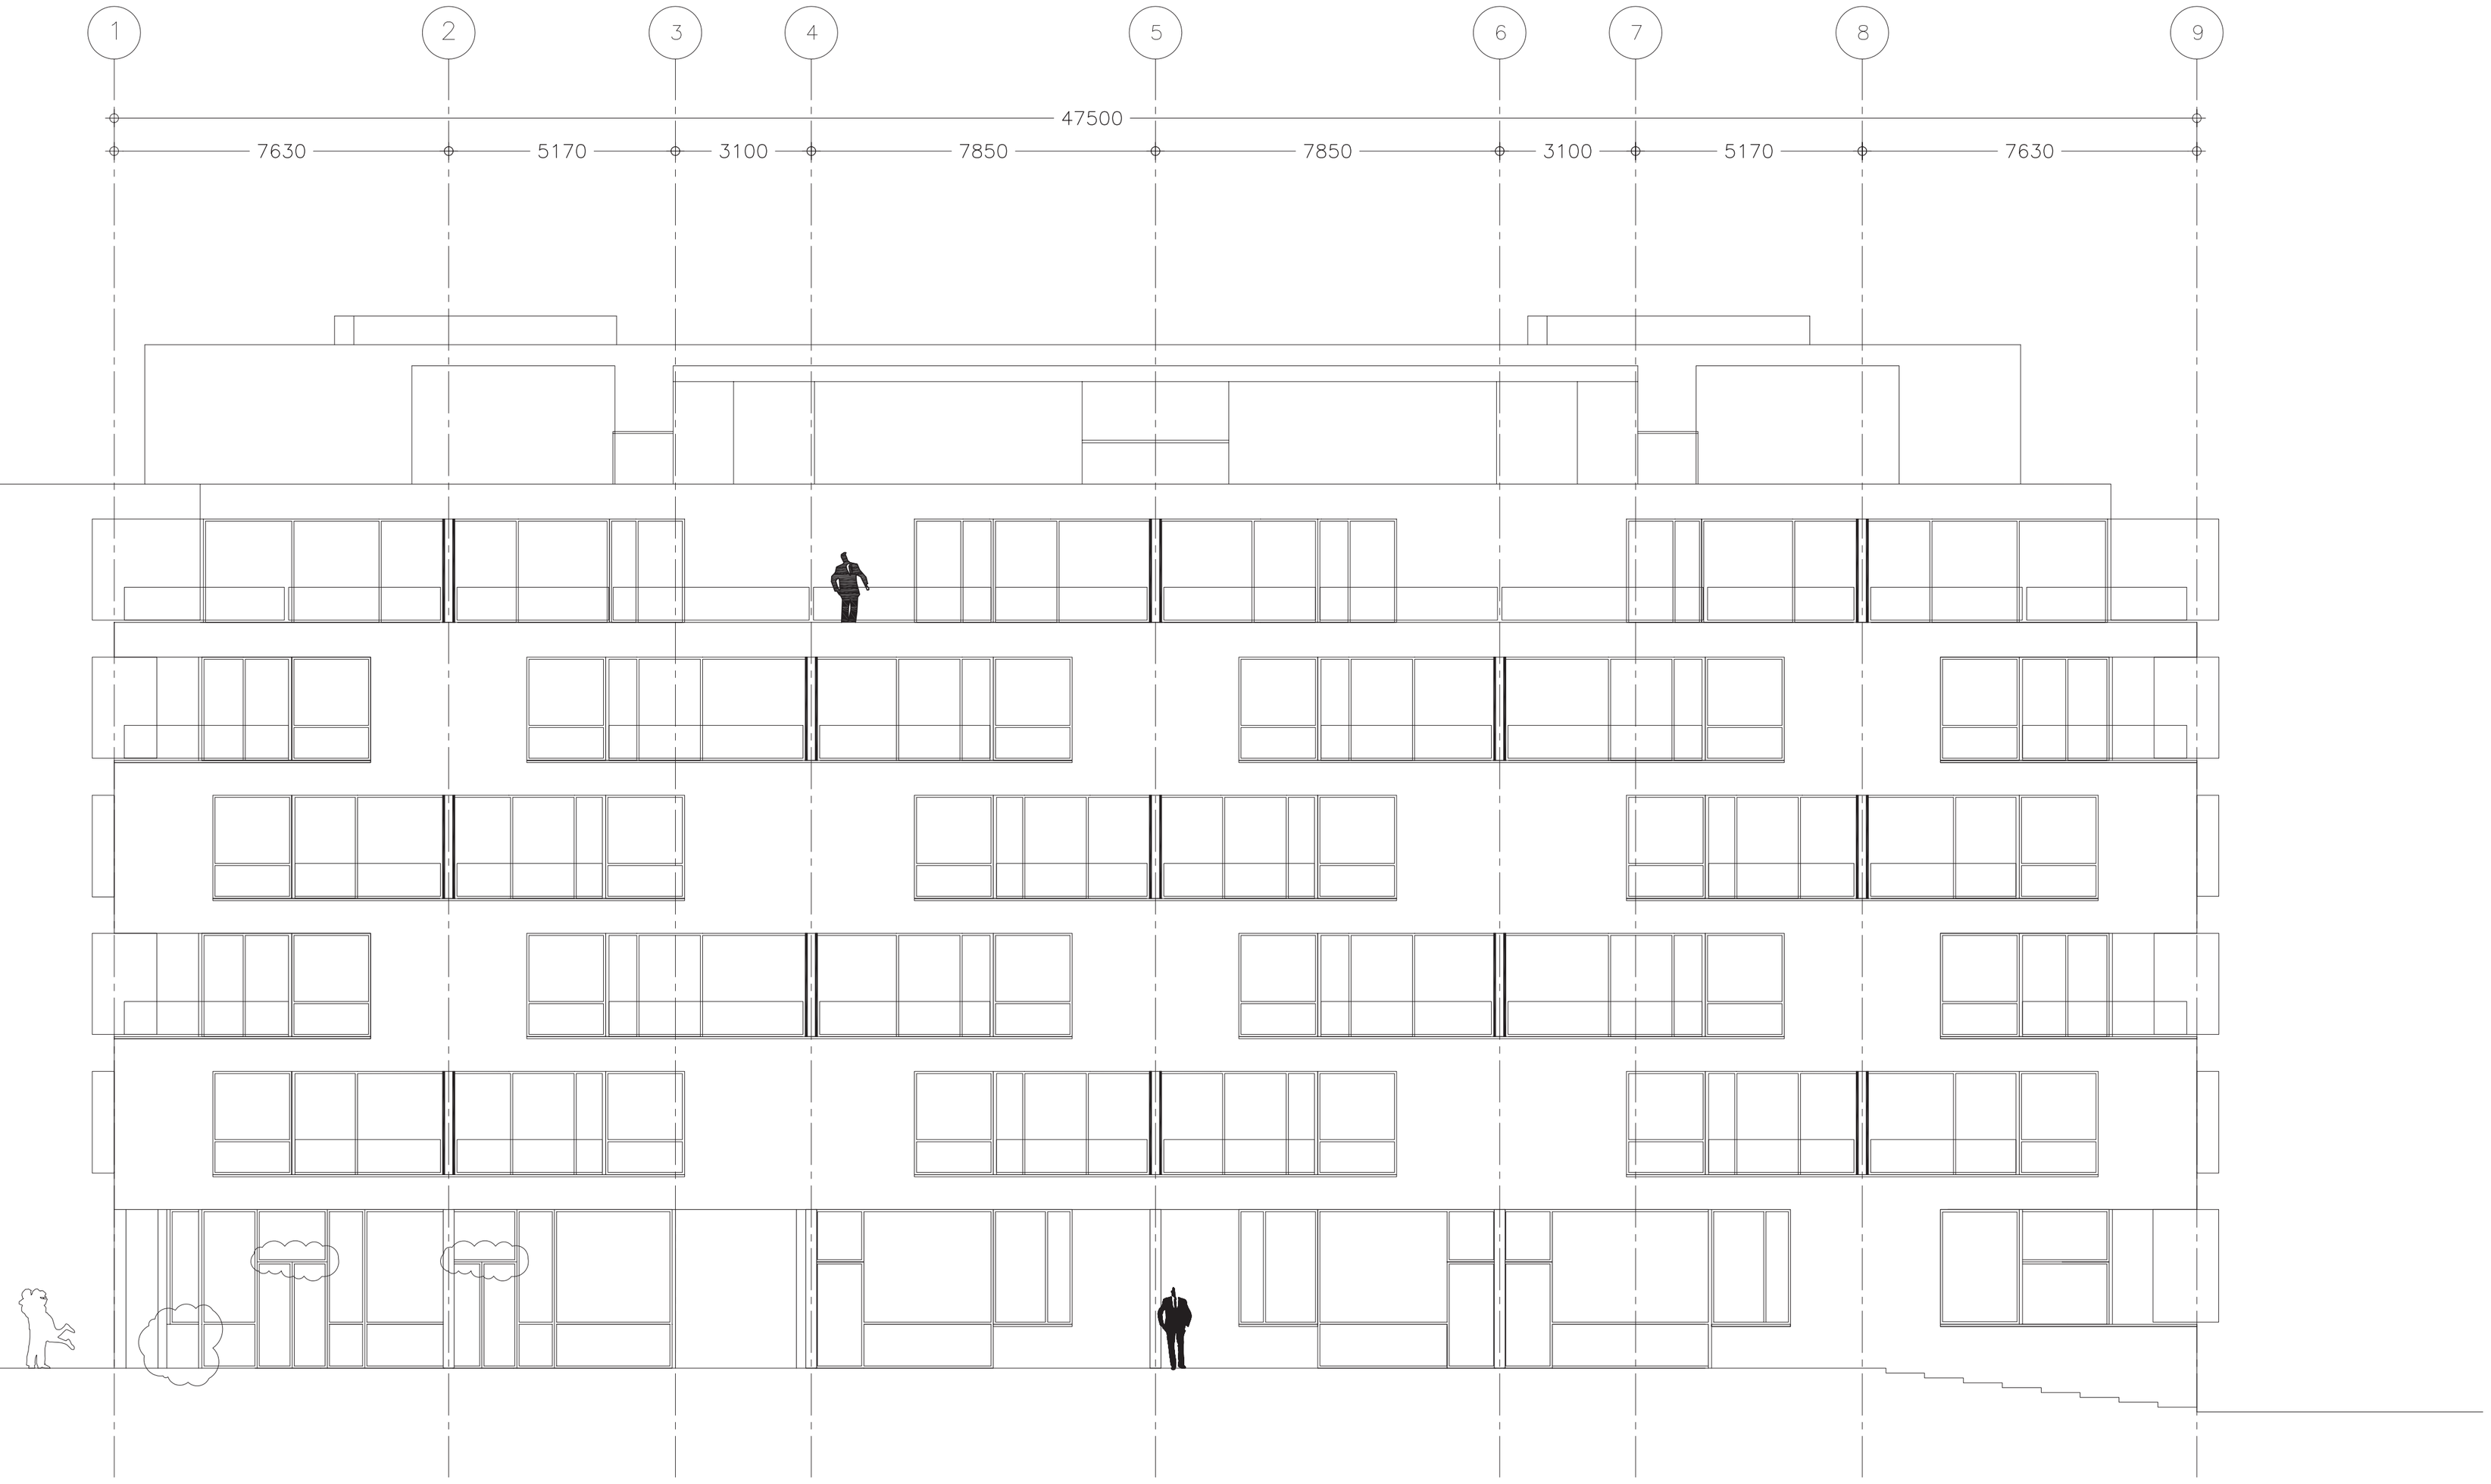

EASTERN ELEVATION