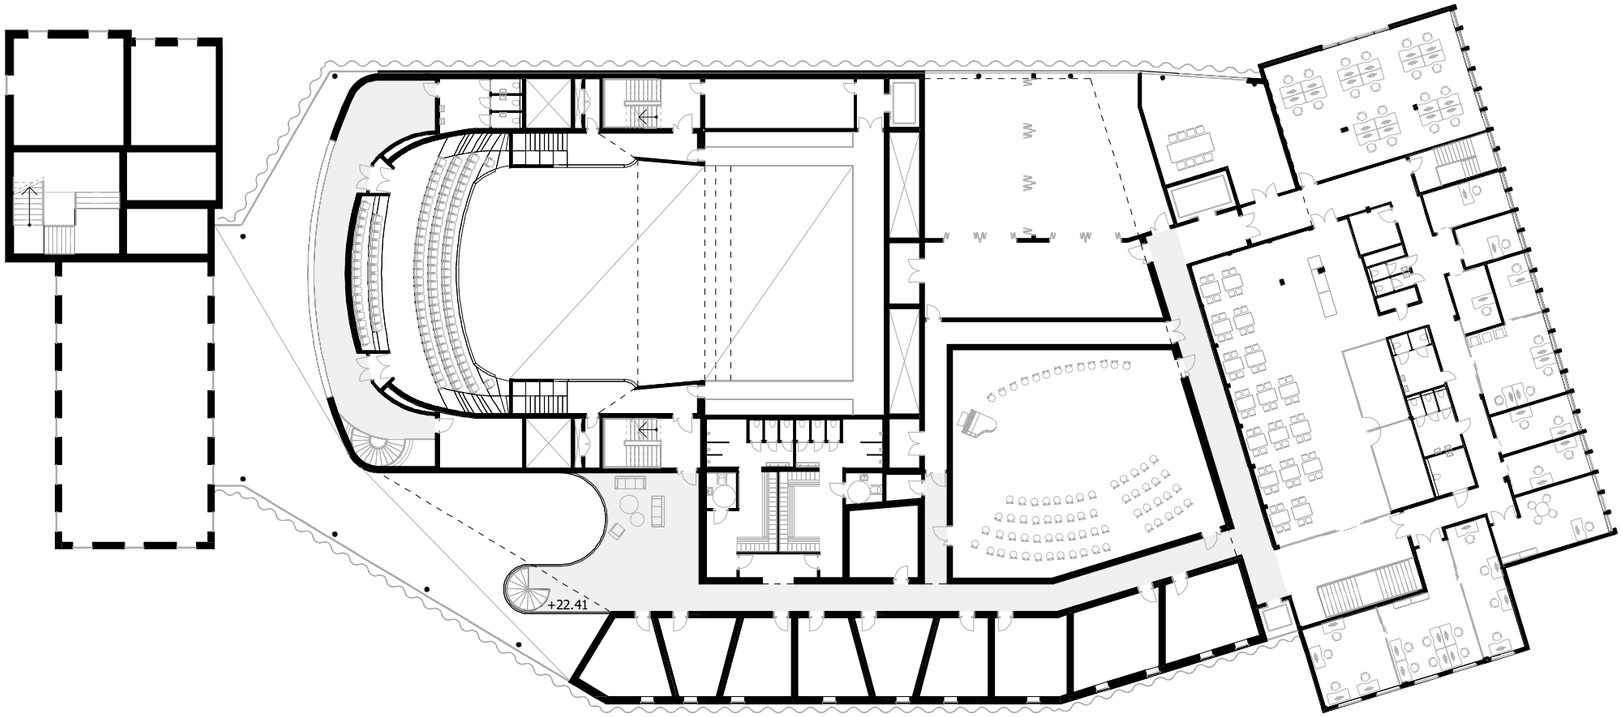

A3 1:400

0 5 10 20 m